

PROIECTANT GENERAL :



**DRUM PROIECT S.R.L.**

Societate de proiectare pentru  
infrastructura urbana si rurala

J05/422/2000, Cod fiscal: RO13033182  
Oradea, str.Mioritei nr.22,  
jud. Bihor - cod 410.011  
Telefon / fax: 0359-411.915  
Mobil : 0730.712.361

Beneficiar :  
**PATER MIHAI - AUREL**  
dom. Viena, Austria  
C.I. 10434978

Denumire proiect :  
**LUCRARI RUTIERE  
AFERENTE "P.U.G.  
PARCELARE TEREN  
PENTRU AMPLASARE  
LOCUINTE IZOLATE,  
DOTARI DE CARTIER,  
SERVICII"**  
mun. Oradea, str.  
Branului, nr. FN

Contract 390 / 2017	Faza : P.U.Z.
Data : mai 2017	Revizia nr. 0


Denumire plansa :  
**PROFIL  
LONGITUDINAL  
Strada 1**

Plansa nr. PL1	Scara : 1 : 100 / 1:1000
-------------------	-----------------------------

Sef proiecting. N. Gageanu

Proiectat: ing. N. Gageanu

Toate drepturile asupra acestei lucrari apartin  
elaboratorului S.C. DRUM PROIECT S.R.L. Oradea.  
Folosirea elementelor proiectului, copierea unor parti  
din proiect, de catre persoane in afara beneficiarului,  
se va putea face numai cu acordul elaboratorului.

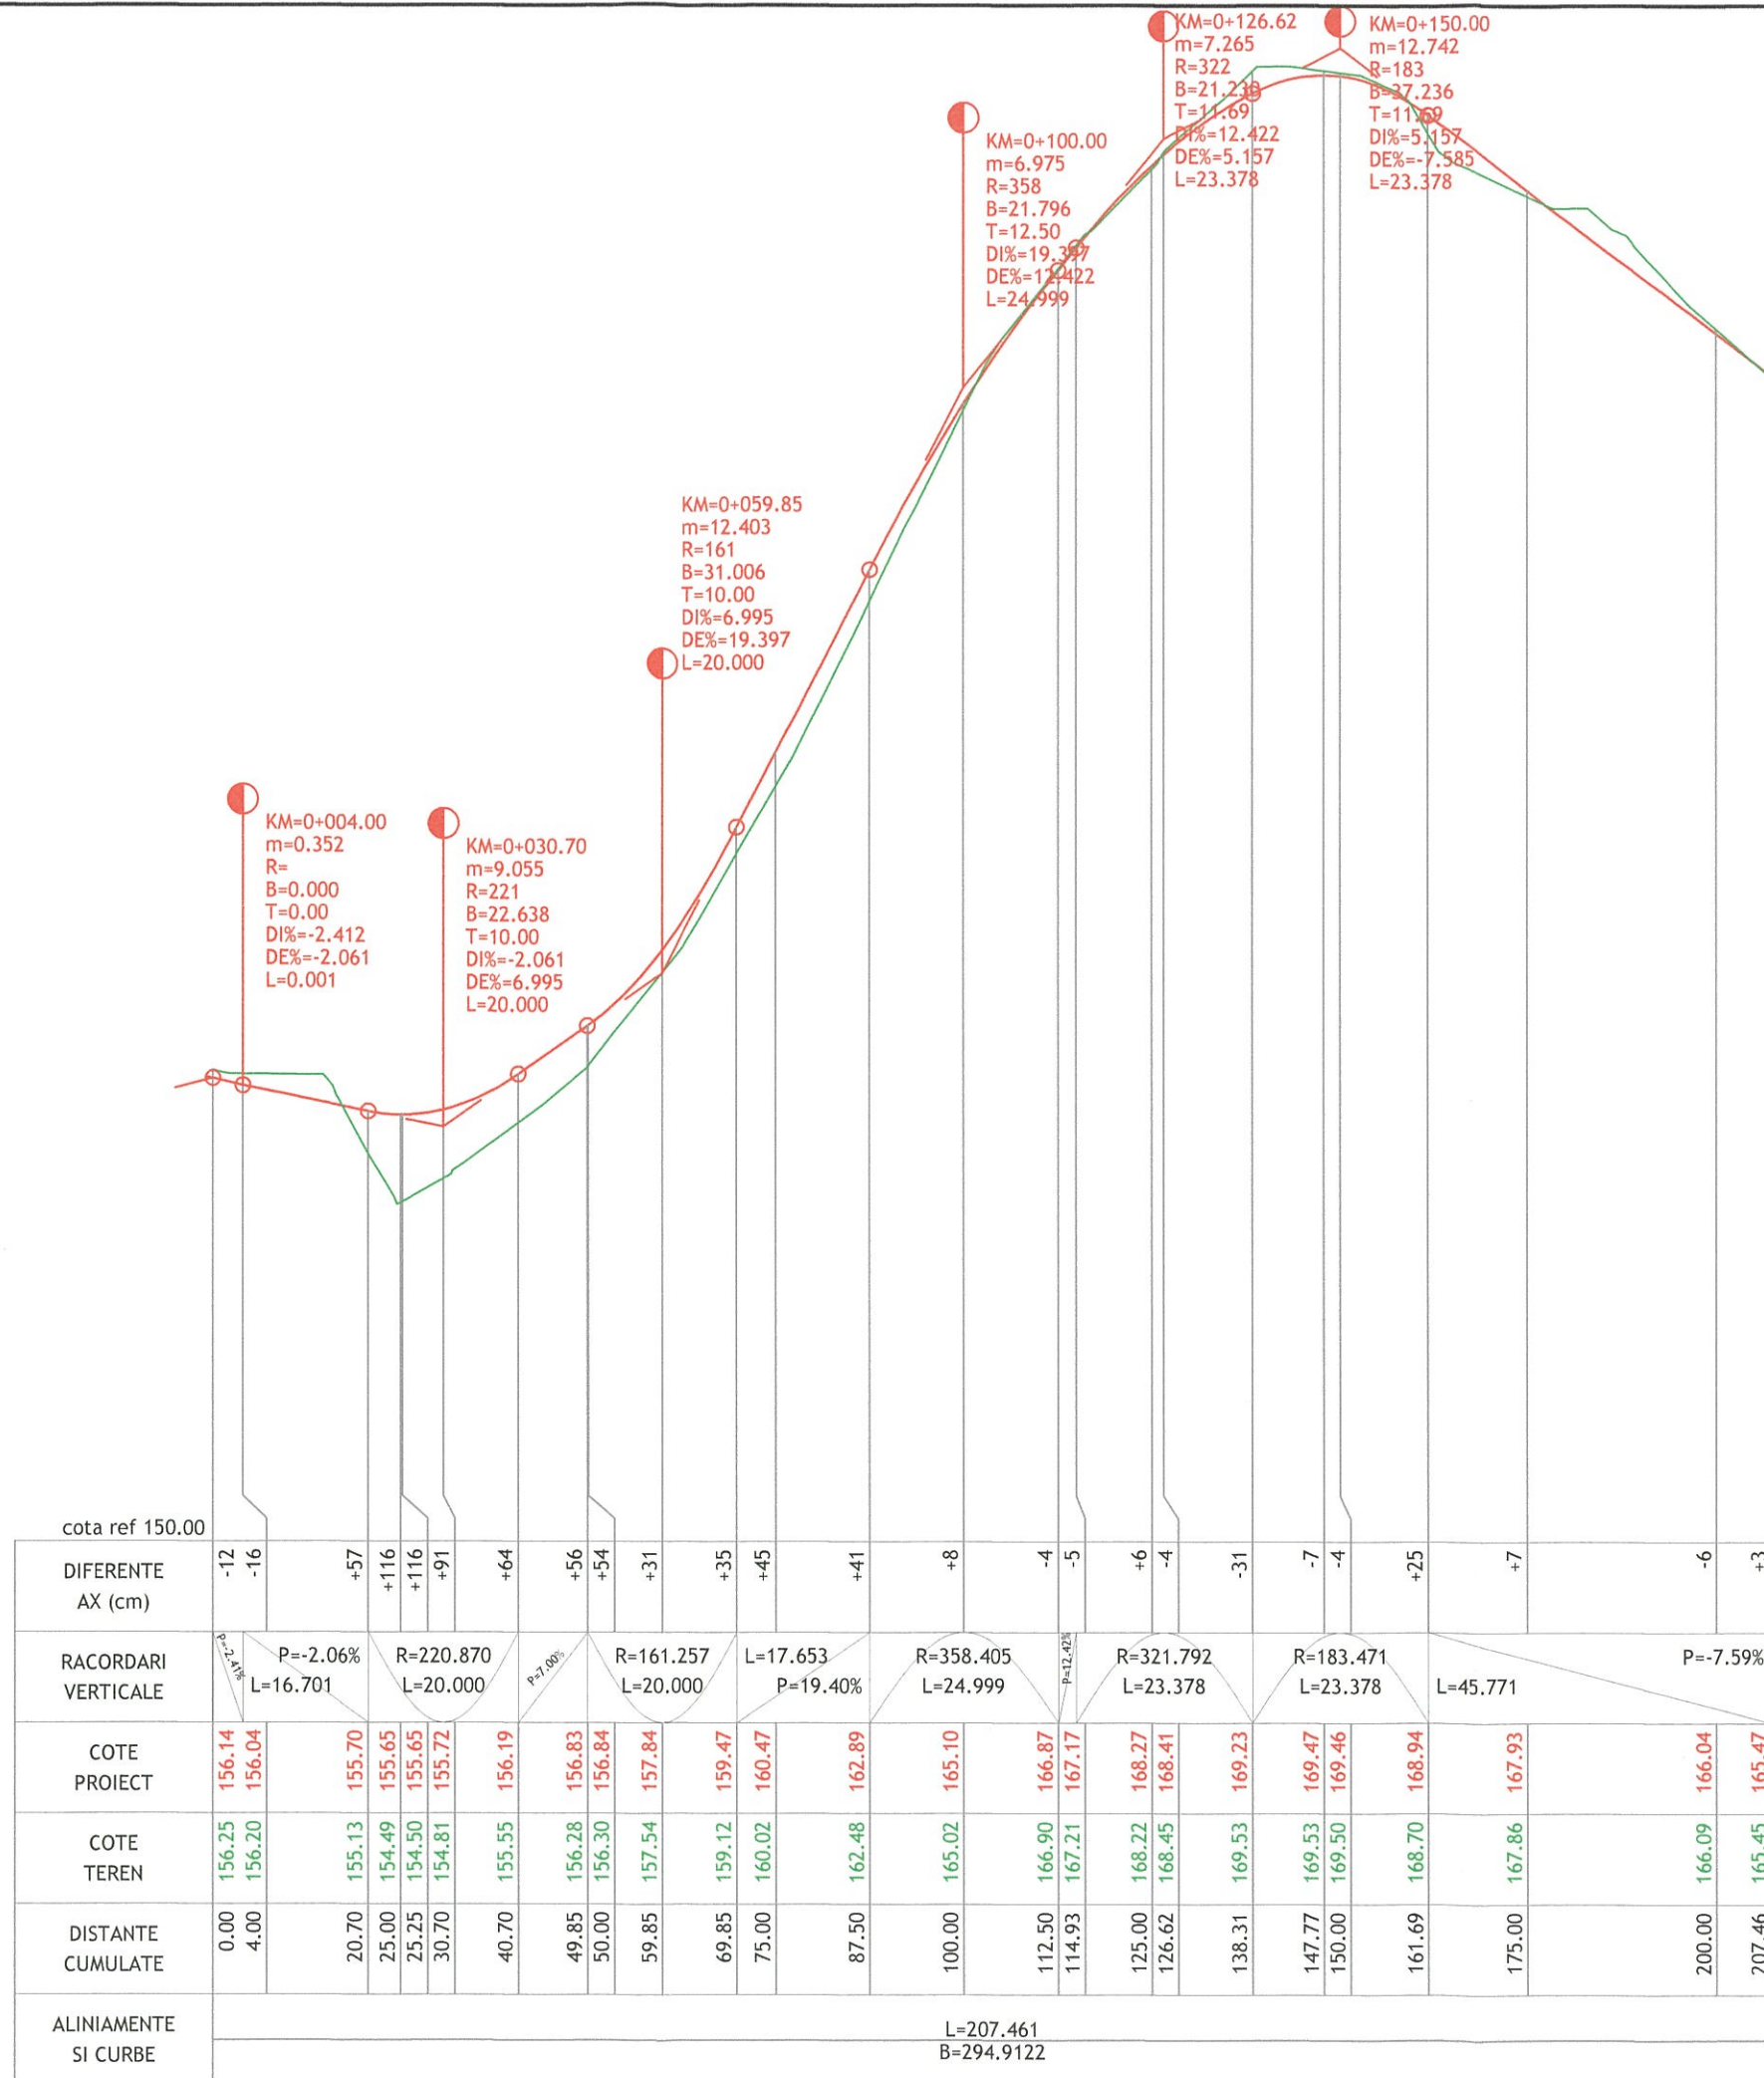

PROFIL LONGITUDINAL Strada 1 DE LA 0.000 LA 207.461 SCARA : ORIZ 1 :1000 VERT 1 :100