


# Profil transversal TIP

Se aplica pe strazile 1, 2 si 3

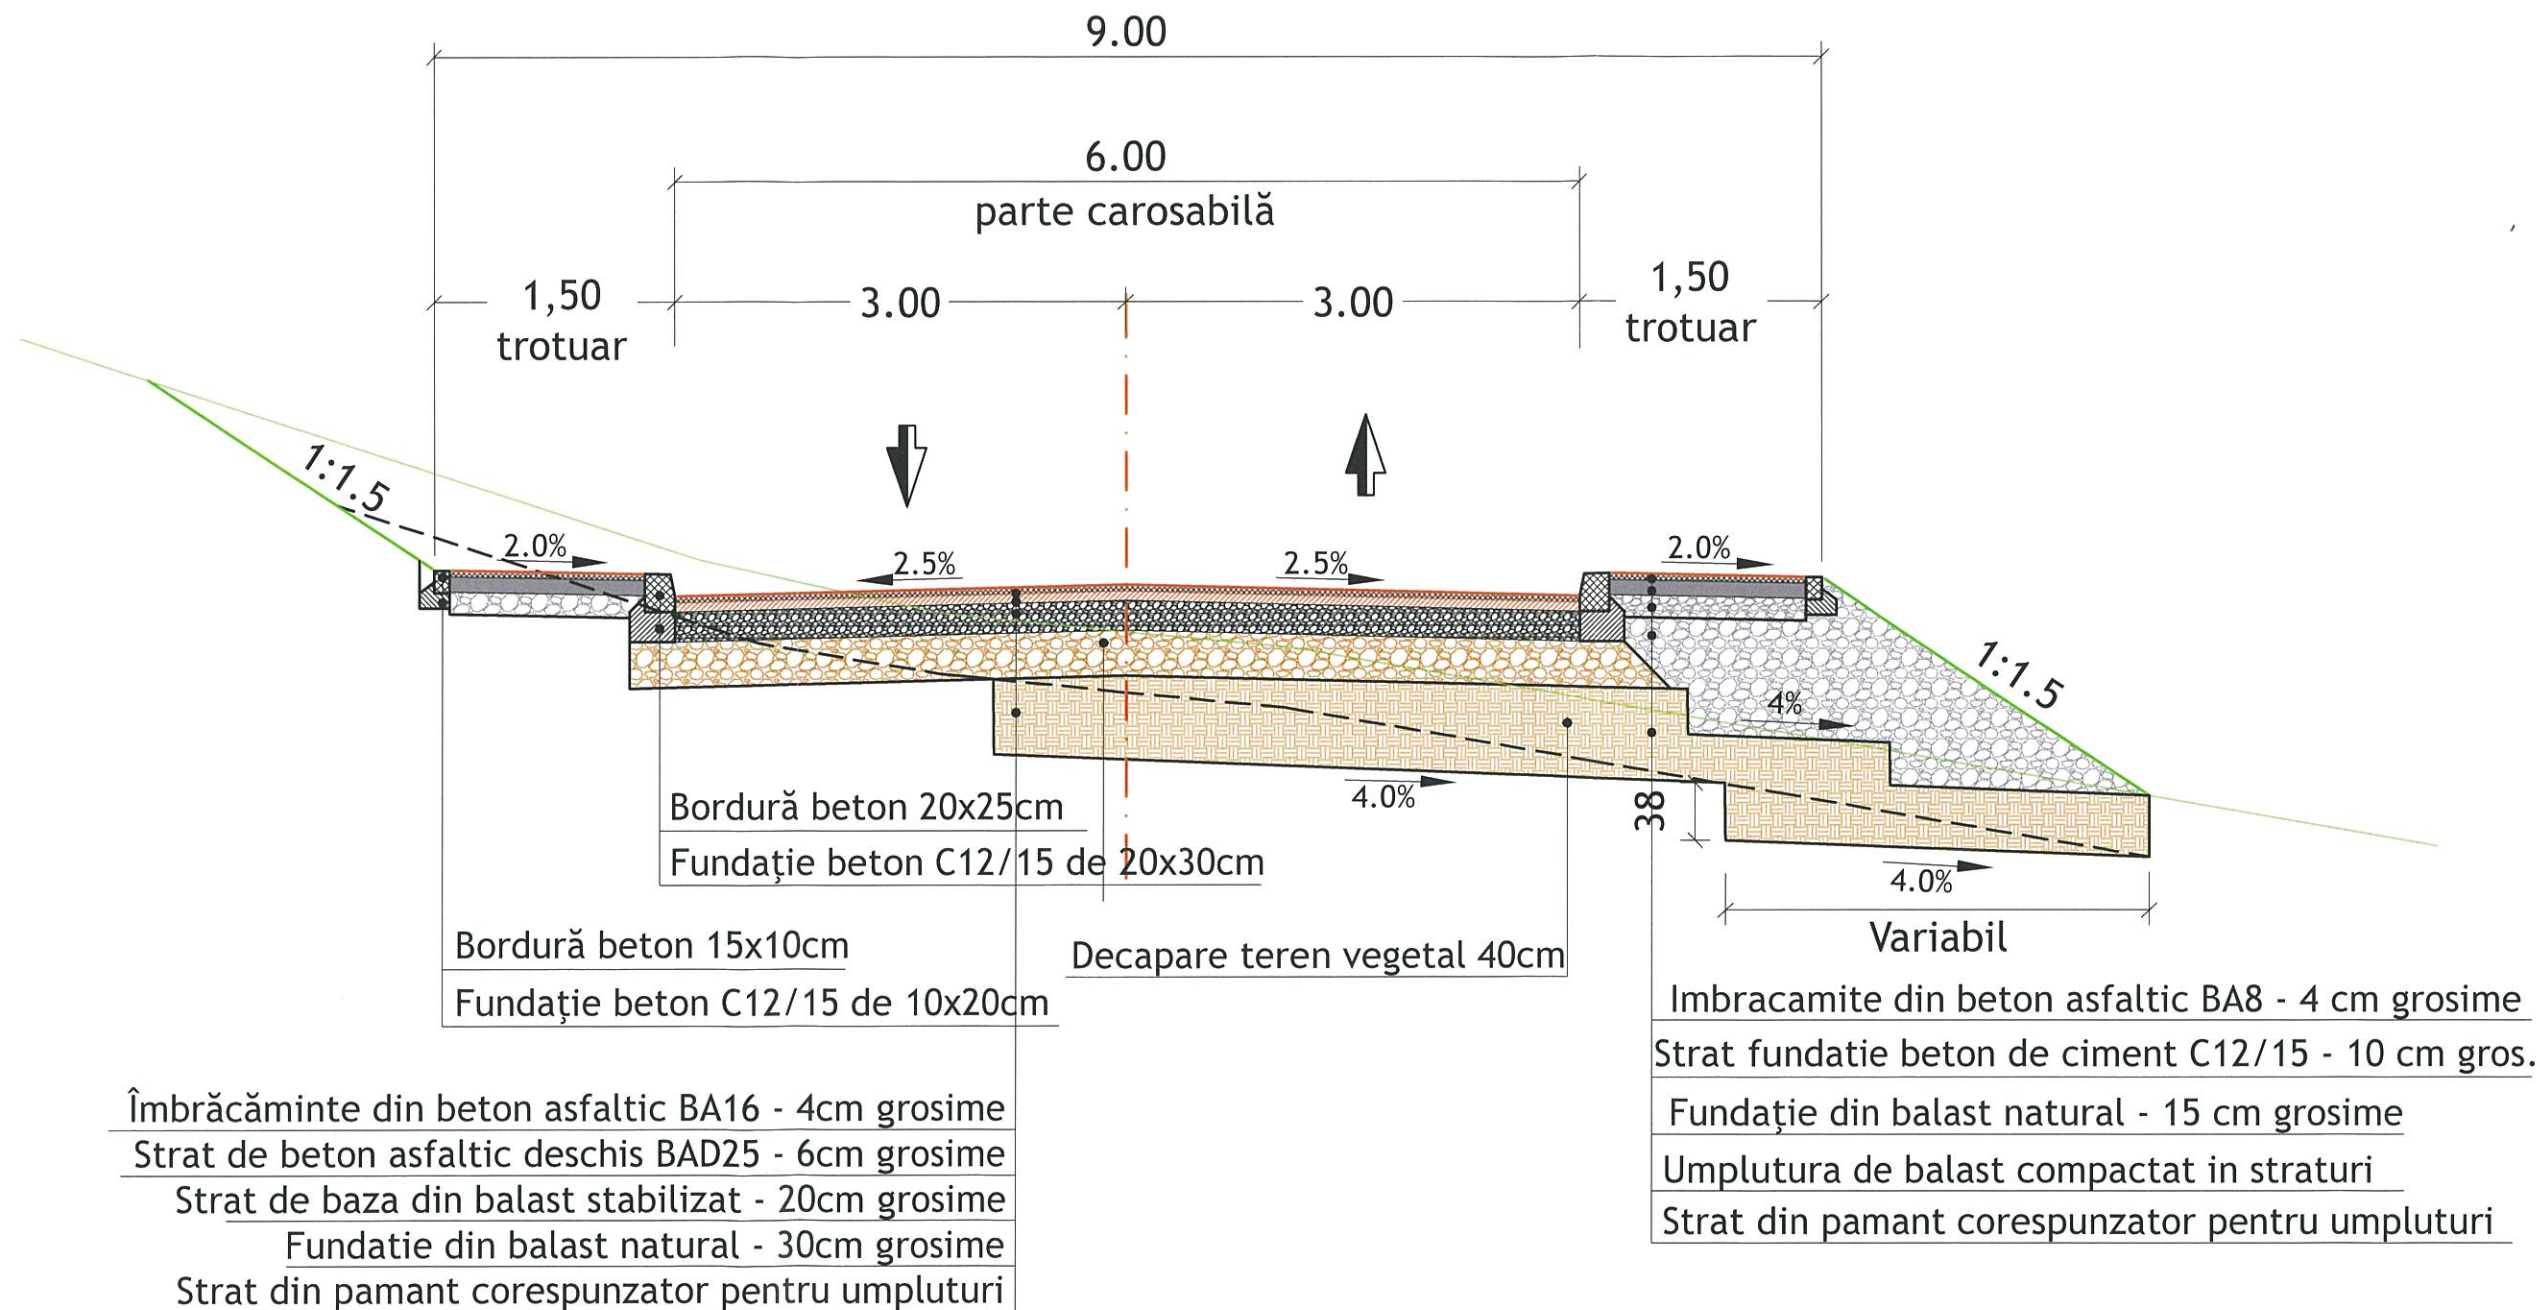

Nota: Treptele de infratire se aplica pe tronsoanele de strada unde panta terenului natural este mai mare sau egala cu 10%

PROIECTANT GENERAL :



DRUM PROIECT S.R.L.

Societate de proiectare pentru  
infrastructura urbana si rurala

J05/422/2000, Cod fiscal: RO13033182  
Oradea, str.Mioritei nr.22,  
jud. Bihor - cod 410.011  
Telefon / fax: 0359-411.915  
Mobil : 0730.712.361

Beneficiar :

**PATER MIHAI - AUREL**  
dom. Viena, Austria  
C.I. 10434978

Denumire proiect :

**LUCRARI RUTIERE  
AFERENTE "P.U.G.  
PARCELARE TEREN  
PENTRU AMPLASARE  
LOCUINTE ISOLATE,  
DOTARI DE CARTIER,  
SERVICII"**  
mun. Oradea, str.  
Branului, nr. FN

Contract

390 / 2017

Faza :

P.U.Z.

Data :

mai 2017

Revizia nr.

0

Denumire plansa :

**PROFIL  
TRANSVERSAL  
TIP**

Plansa nr.

PTIP

Scara :

1 : 50

Sef proiecting. N. Gageanu

Proiectat: ing. N. Gageanu

Toate drepturile asupra acestei lucrari apartin  
elaboratorului S.C. DRUM PROIECT S.R.L. Oradea.  
Folosirea elementelor proiectului, copierea unor parti  
din proiect, de catre persoane in afara beneficiarului,  
se va putea face numai cu acordul elaboratorului.