km 0 + 200.00
Axa3

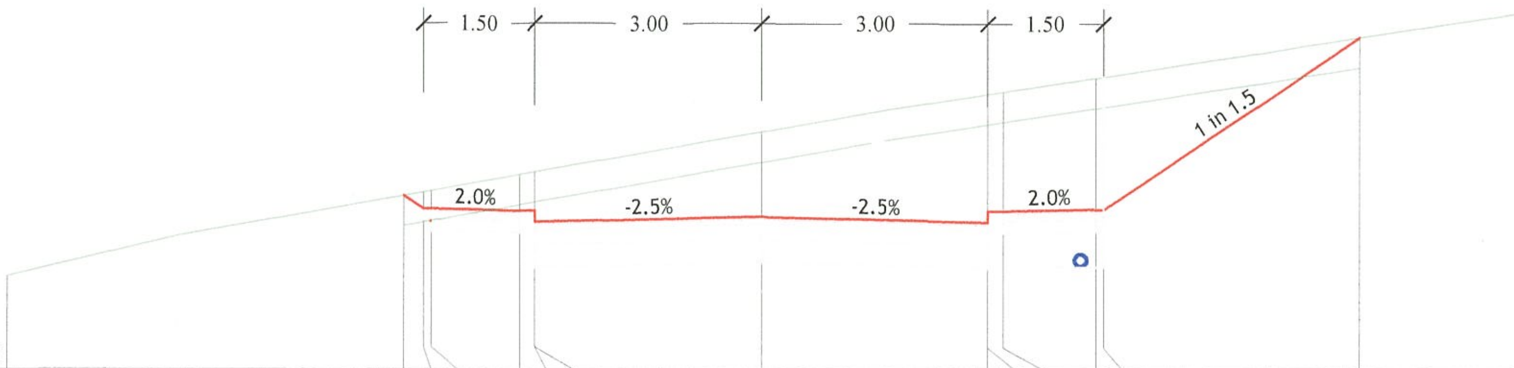

R.L. 169.00

COTE PROIECT		171.30	171.12	171.12	171.10	171.10	170.95	171.02	170.95	171.10	171.10	171.12	171.12	173.40	
COTE TEREN	170.22	171.30	171.34	171.36	171.57	171.61	171.61	172.14	172.64	172.64	172.67	172.86	172.88	173.40	173.73
DISTANTE	-10.00	-4.76	-4.50	-4.40	-3.20	-3.00	-3.00	0.00	3.00	3.00	3.20	4.40	4.50	7.92	10.00

km 0 + 175.00
Axa3

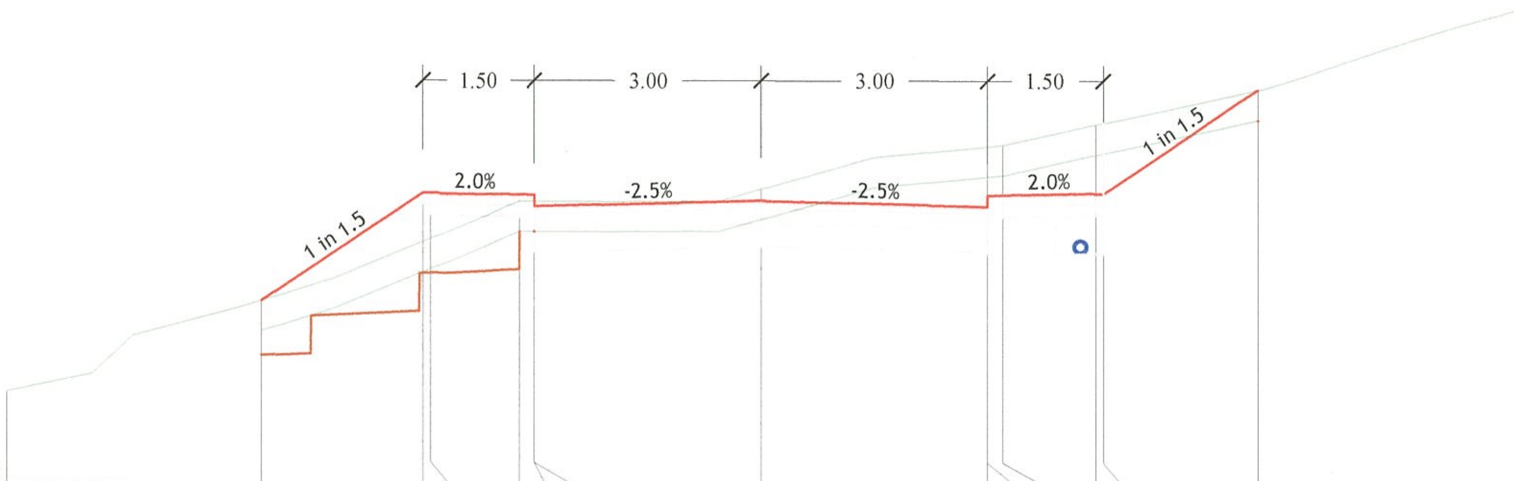

R.L. 170.00

COTE PROIECT		172.42	173.85	173.85	173.83	173.83	173.68	173.75	173.68	173.83	173.83	173.85	173.85	175.22	
COTE TEREN	171.22	172.42	173.21	173.25	173.74	173.74	173.74	173.90	174.47	174.47	174.49	174.76	174.78	175.22	176.29
DISTANTE	-10.00	-6.64	-4.50	-4.40	-3.20	-3.00	-3.00	0.00	3.00	3.00	3.20	4.40	4.50	6.55	10.00

PROIECTANT GENERAL :

DRUM PROIECT S.R.L.

Societate de proiectare pentru infrastructura urbana si rurala

J05/422/2000, Cod fiscal: RO13033182
Oradea, str.Mioritei nr.22,
jud. Bihor - cod 410.011
Telefon / fax: 0359-411.915
Mobil : 0730.712.361

Beneficiar :

PATER MIHAI - AUREL
dom. Viena, Austria
C.I. 10434978

Denumire proiect :

LUCRARI RUTIERE AFERENTE "P.U.G. PARCELARE TEREN PENTRU AMPLASARE LOCUINTE IZOLATE, DOTARI DE CARTIER, SERVICII" mun. Oradea, str. Branului, nr. FN

Contract	Faza :
390 / 2017	P.U.Z.
Data :	Revizia nr.
mai 2017	0

Denumire plansa :

PROFILE TRANSVERSALE Strada 3

Plansa nr.	Scara :
T3.5	1 : 100

Sef proiect:	ing. N. Gageanu
Proiectat:	ing. N. Gageanu

Toate drepturile asupra acestei lucrari apartin elaboratorului S.C. DRUM PROIECT S.R.L. Oradea. Folosirea elementelor proiectului, copierea unor parti din proiect, de catre persoane in afara beneficarului, se va putea face numai cu acordul elaboratorului.