


PLAN OBIECTIVE DE UTILITATE PUBLICĂ ȘI REGLEMENTĂRI EDILITARE
SC. 1:300



Str. Gheorghe Marinescu

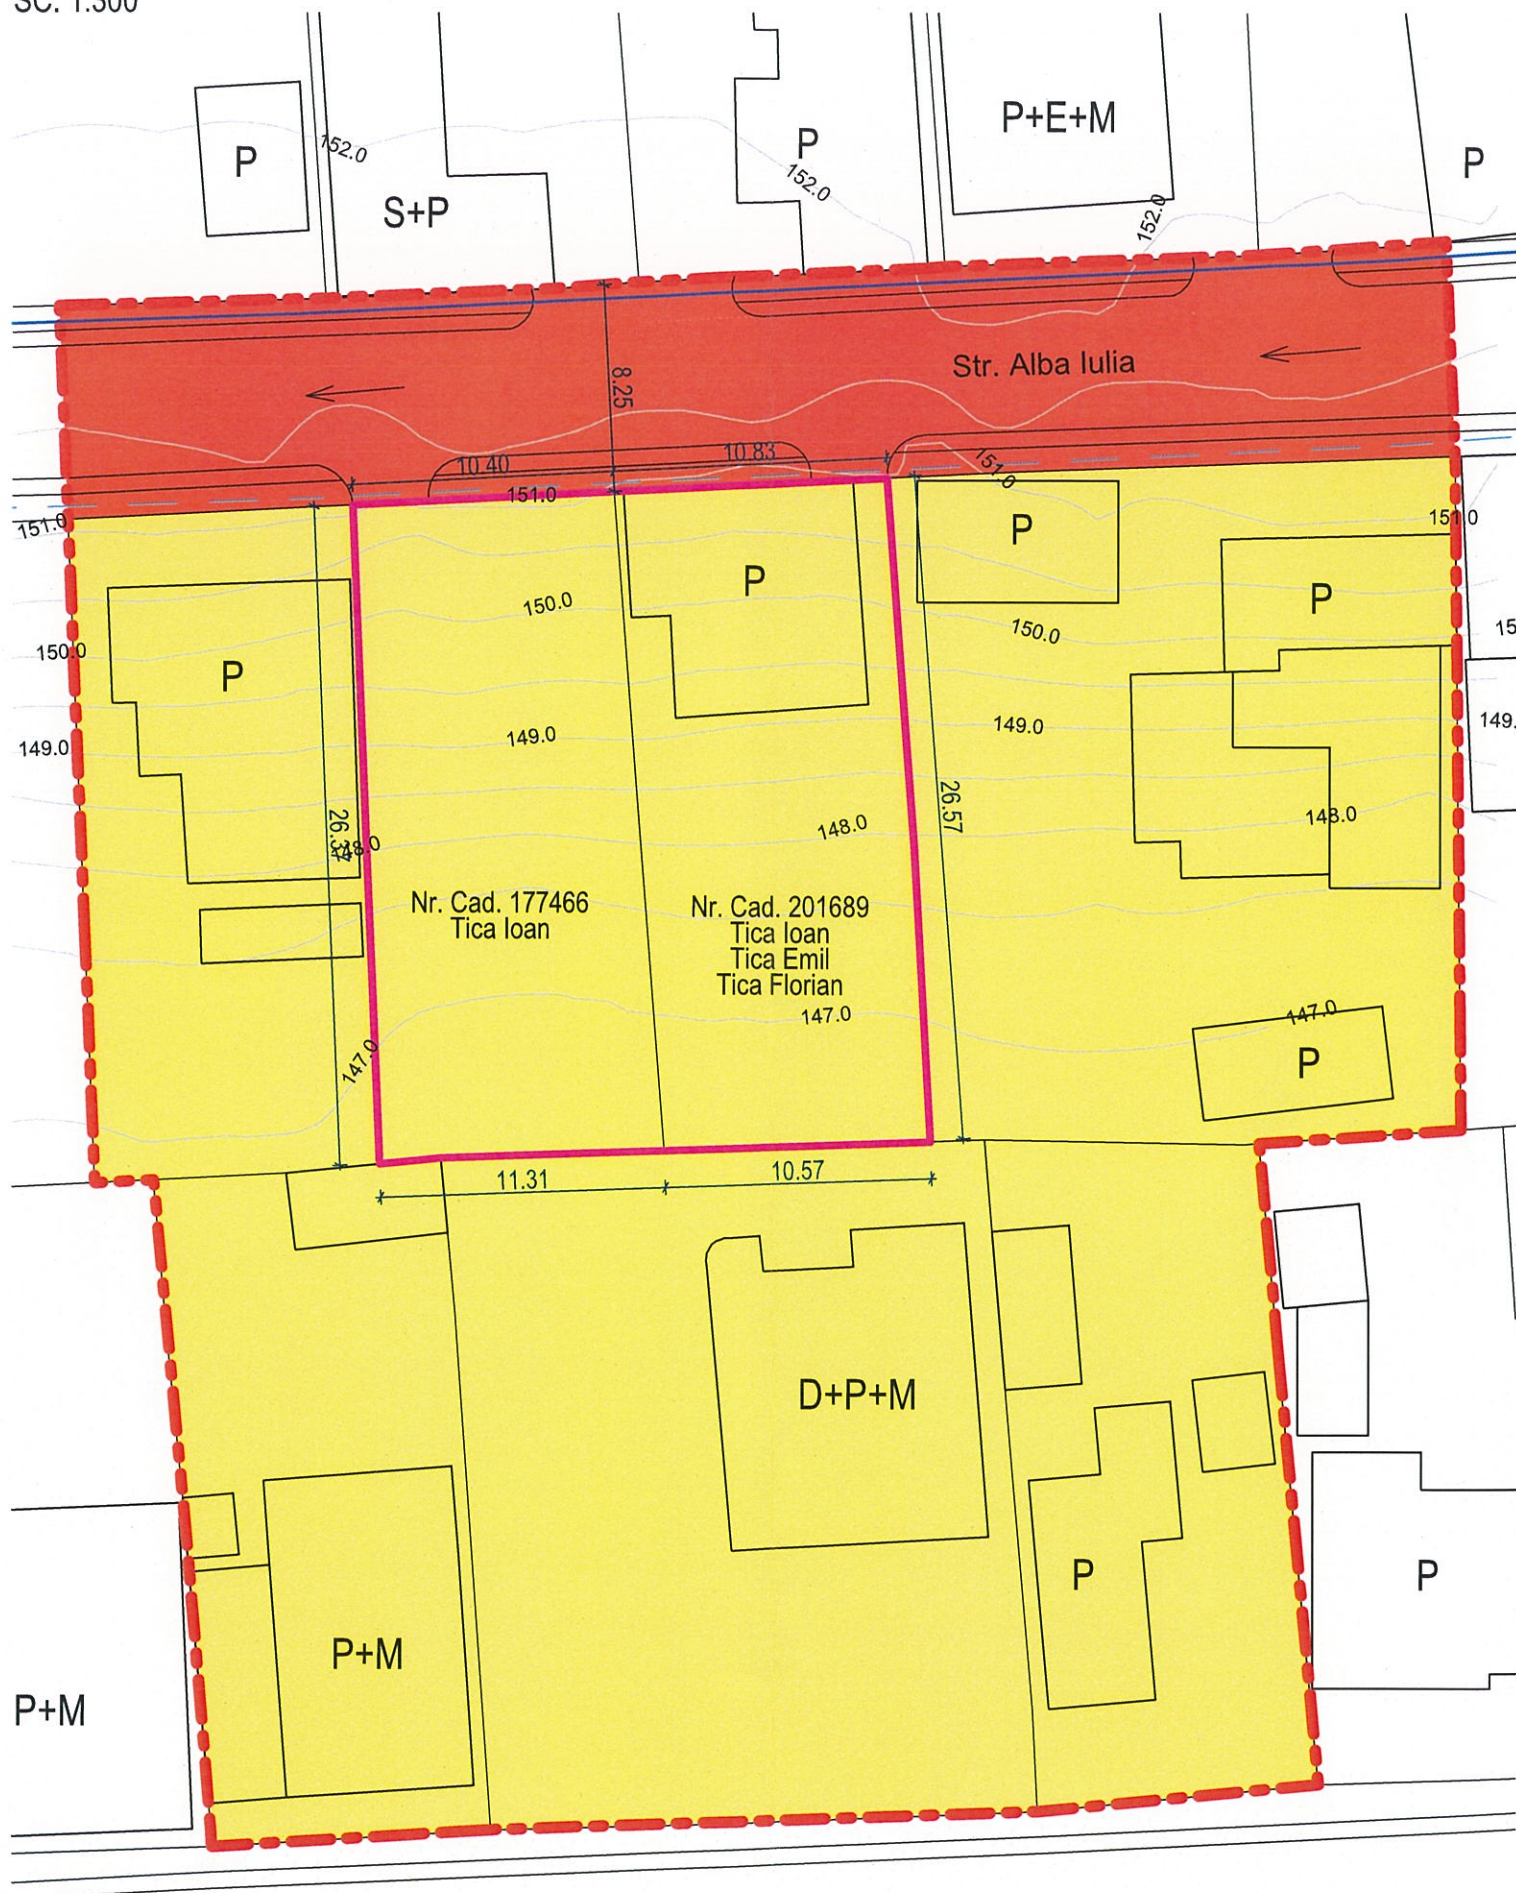

Lucrare: P.U.D. PENTRU CONSTRUIRE LOCUINȚE SEMICOLECTIVE (CÂTE O CASĂ PE FIECARE PARCELĂ CU DOUĂ UNITĂȚI LOCALIVE)
Amplasament: loc. ORADEA, str. ALBA IULIA, nr.cad.177466 și 201689
Certificat de urbanism: 3760/17.07.2017 ORADEA
Beneficiar: ȚICA IOAN
U04 - OBIECTIVE DE UTILITATE PUBLICĂ, sc.1:500
REGLEMENTĂRI EDILITARE, sc.1:500

LEGENDĂ

- LIMITE**
- Limita zonei studiate
 - Limită de proprietate nr. cad. 201689 și 177466
 - Limite cadastrale

REGIM DE PROPRIETATE

- Proprietate privată a persoanelor fizice sau juridice
- Domeniul public al statului sau a unităților administrativ - teritoriale

OBIECTIVE DE UTILITATE PUBLICĂ

În zona studiată nu există obiective de utilitate publică, care urmează să sufere modificări.

CIRCULAȚIA TERENURILOR

Circulația terenurilor din zona studiată nu suferă modificări de nici un fel.

RETELE TEHNICO-EDILITARE -

- Rețea energie electrică existent-propus
- Rețea apă/canal existent-propus



<p>COVĂCESCU E.A. RALUCA BIROU INDIVIDUAL DE ARHITECTURĂ</p> <p>Oradea, str. Cometei 2 CIF 32550797</p>	<p>BENEFICIAR ȚICA IOAN</p> <p>LUCRARE P.U.D. PENTRU CONSTRUIRE LOCUINȚE SEMICOLECTIVE (CÂTE O CASĂ PE FIECARE PARCELĂ CU DOUĂ UNITĂȚI LOCALIVE) loc. Oradea, str. Alba Iulia, nr. cad. 177466 și 201689</p>	DATA:	SCARA:	PL. NR.:	PR. NR.:
	<p>ȘEF PROIECT arh. Raluca E. Covăcescu</p> <p>PROIECTANT arh. Raluca E. Covăcescu arh.ustg. Bucurean Anca</p>	IAN. 20	1:300	U 04	245/20