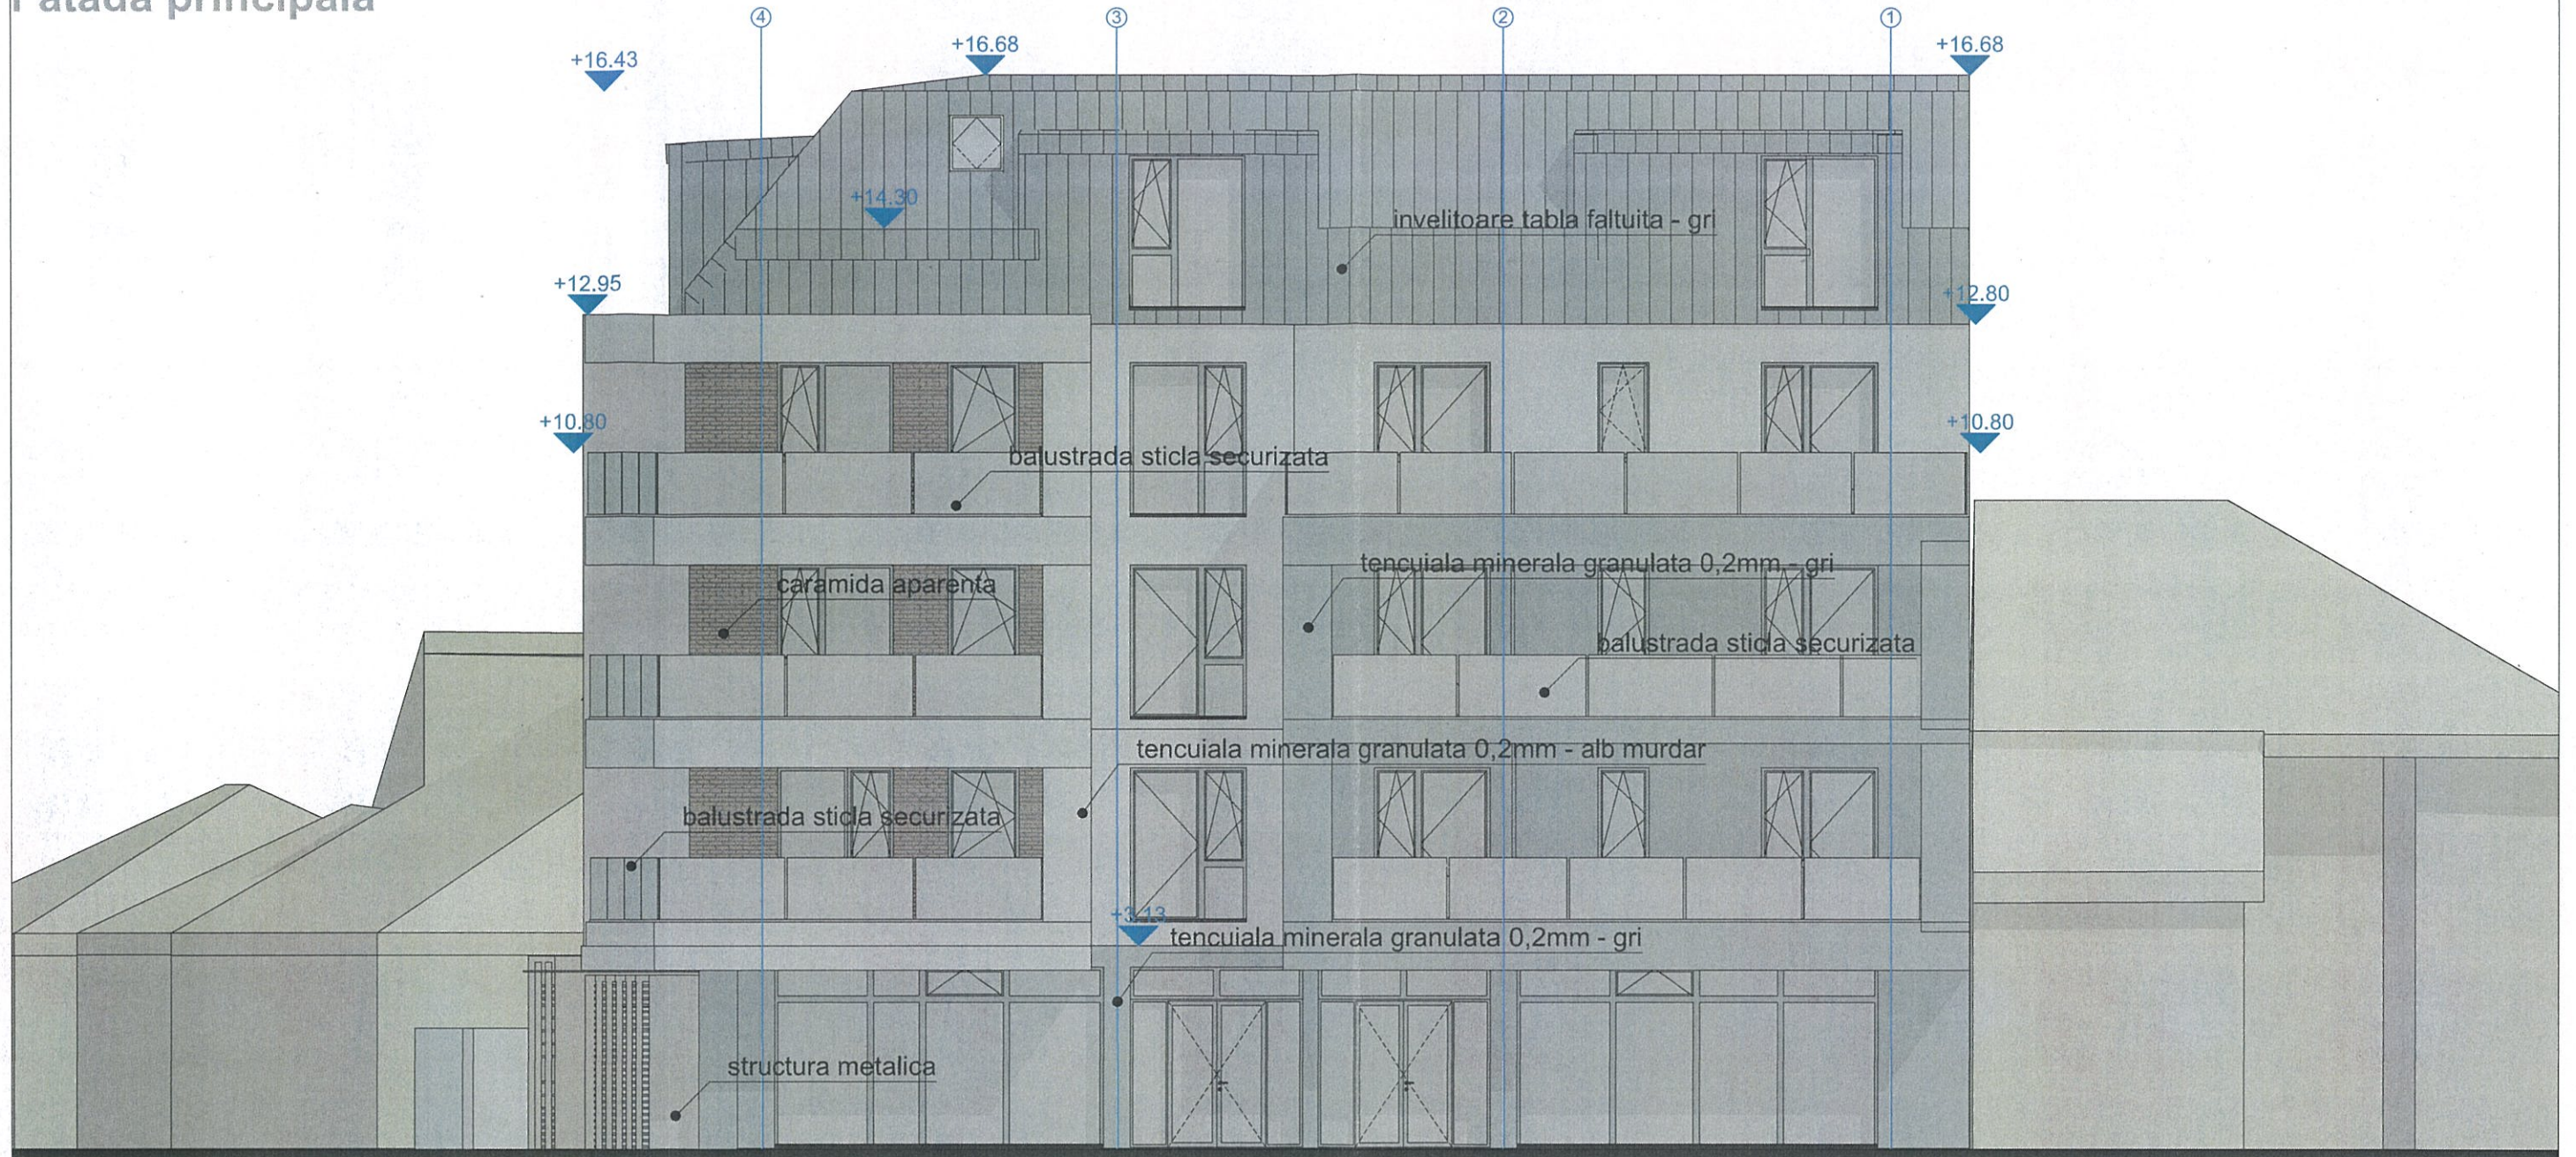

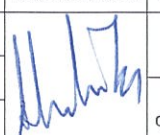


Fatada principala



CATEGORIA DE IMPORTANTA A CONSTRUCTIEI NORMALA 1 ^o CLASA DE IMPORTANTA A CONSTRUCTIEI III GRADUL DE REZISTENTA LA FOC II RISC MIC DE INCENDIU: APARTAMENTE			
Expert:		Licență	Archicad 21
Verificator:		A1	
Specificație	Numele prenumele	Semnătura	Cerința: Referat verificare Expertiză
 S.C. POINTLINE ARHITECTURĂ S.R.L. J05/40/2009 Oradea str. Nicolae Bolcaș nr.27 Tel. 0720 600020; 0720 600010 email: abrudan_tudor@yahoo.com florin_buzan@yahoo.com	Beneficiar:		Pr. nr. 167 / 2019
	S.C. FLAVOIA INVEST S.R.L.		Faza: P.U.D. +D.T.A.C.
Specificație	Numele prenumele	Semnătură	Lucrare: PUD, AVIZE, HCL, DTAC pentru construire imobil de locuinte colective cu spatii comerciale la parter, amenajare incinta si imprejurimi teren Mun. Oradea, str. Crinului nr. 1, nr. cad. 205947
Șef proiect:	arh. Abrudan Ioan Tudor		Fatada principala Pl. nr. 15/A
Proiect:	arh. Abrudan Ioan Tudor		
Desenat:	arh. Abrudan Ioan Tudor	Scara: 1:100	
		Data: dec.2019	

ORDINUL ARHITECTILOR DIN ROMANIA
5477
ABRUDAN Ioan Tudor
ARHITECT - CU DREPT DE SEMNATURA

ROMANIA
ABRUDAN
Ioan Tudor
Arhitect