


PLAN DE INCADRARE IN LOCALITATE - ORADEA - str. COLINELOR, STUPII, SOARELUI

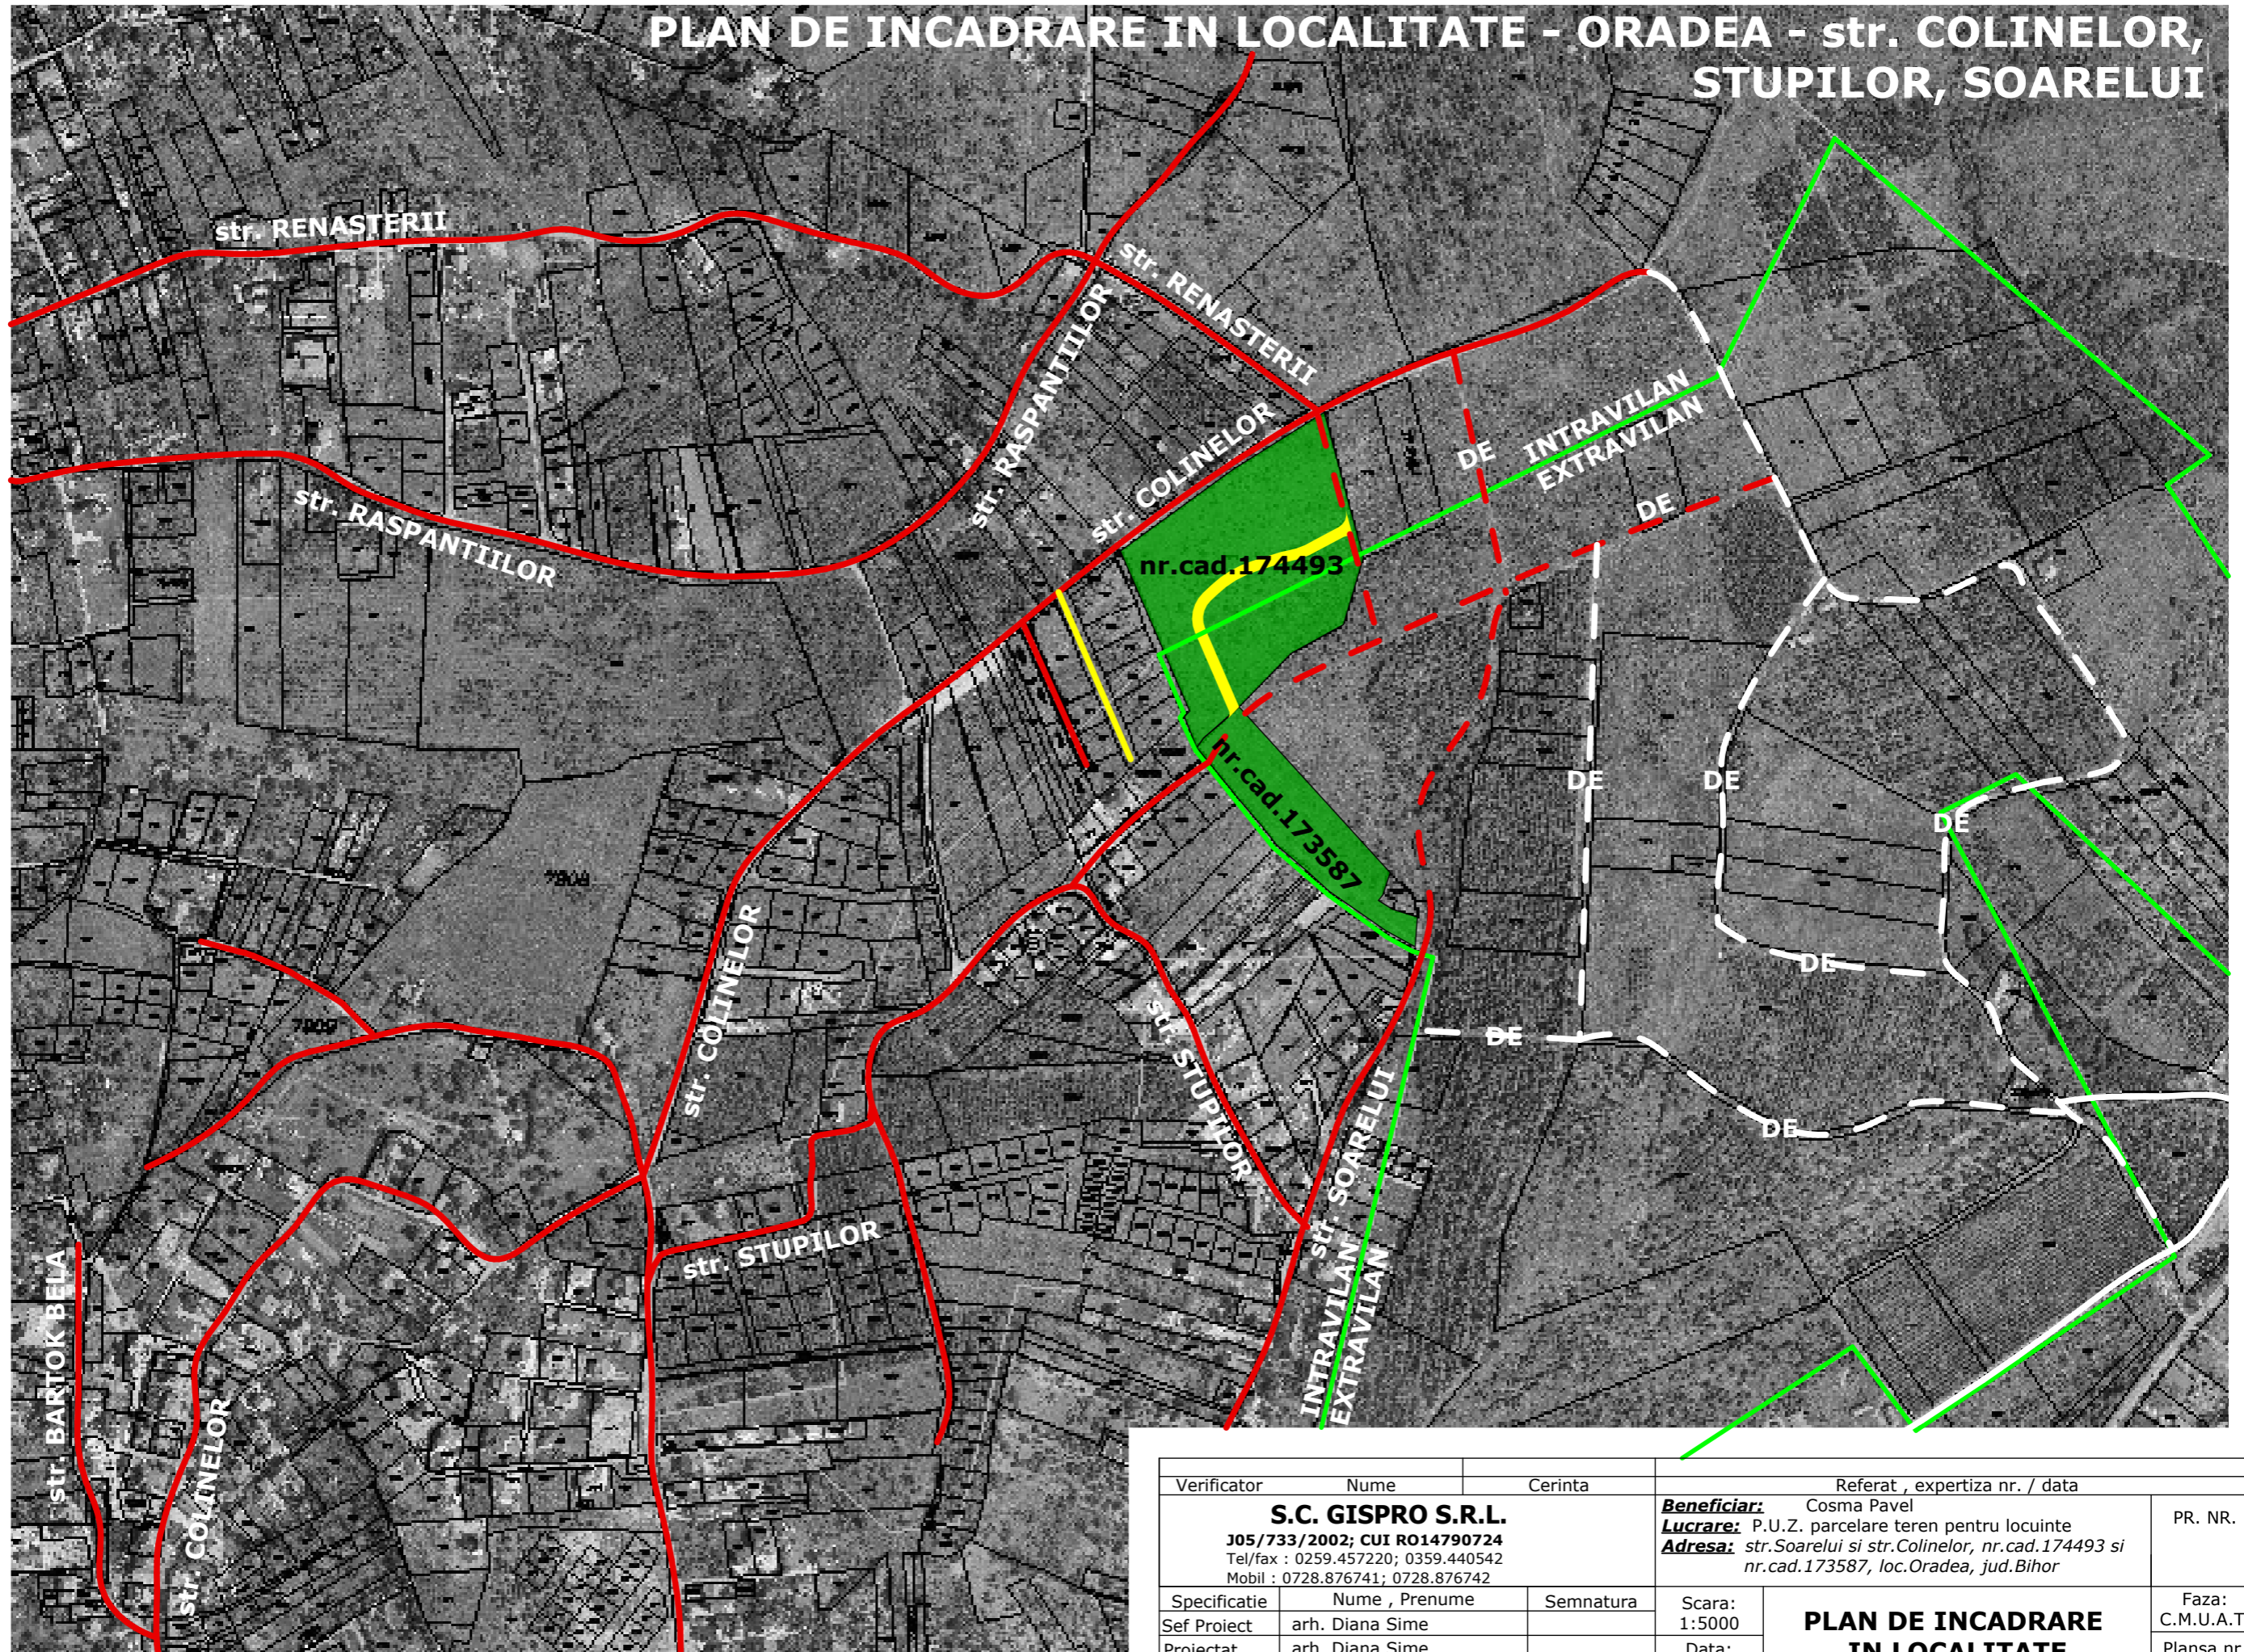

Verificator	Nume	Cerinta	Referat , expertiza nr. / data	
S.C. GISPRO S.R.L. J05/733/2002; CUI RO14790724 Tel/fax : 0259.457220; 0359.440542 Mobil : 0728.876741; 0728.876742			Beneficiar: Cosma Pavel Lucrare: P.U.Z. parcelare teren pentru locuinte Adresa: str.Soarelui si str.Colinelor, nr.cad.174493 si nr.cad.173587, loc.Oradea, jud.Bihor	PR. NR.
Specificatie	Nume , Prenume	Semnatura	Scara:	Faza:
Sef Proiect	arh. Diana Sime		1:5000	C.M.U.A.T.
Proiectat	arh. Diana Sime		Data:	Plansa nr.
Desenat	arh. Adrian Pop		09.2012	U/1

PLAN DE INCADRARE IN LOCALITATE