


PLAN CIRCULAȚIA TERENURILOR/REȚELE TEHNICO - EDILITARE  
SC. 1:1000

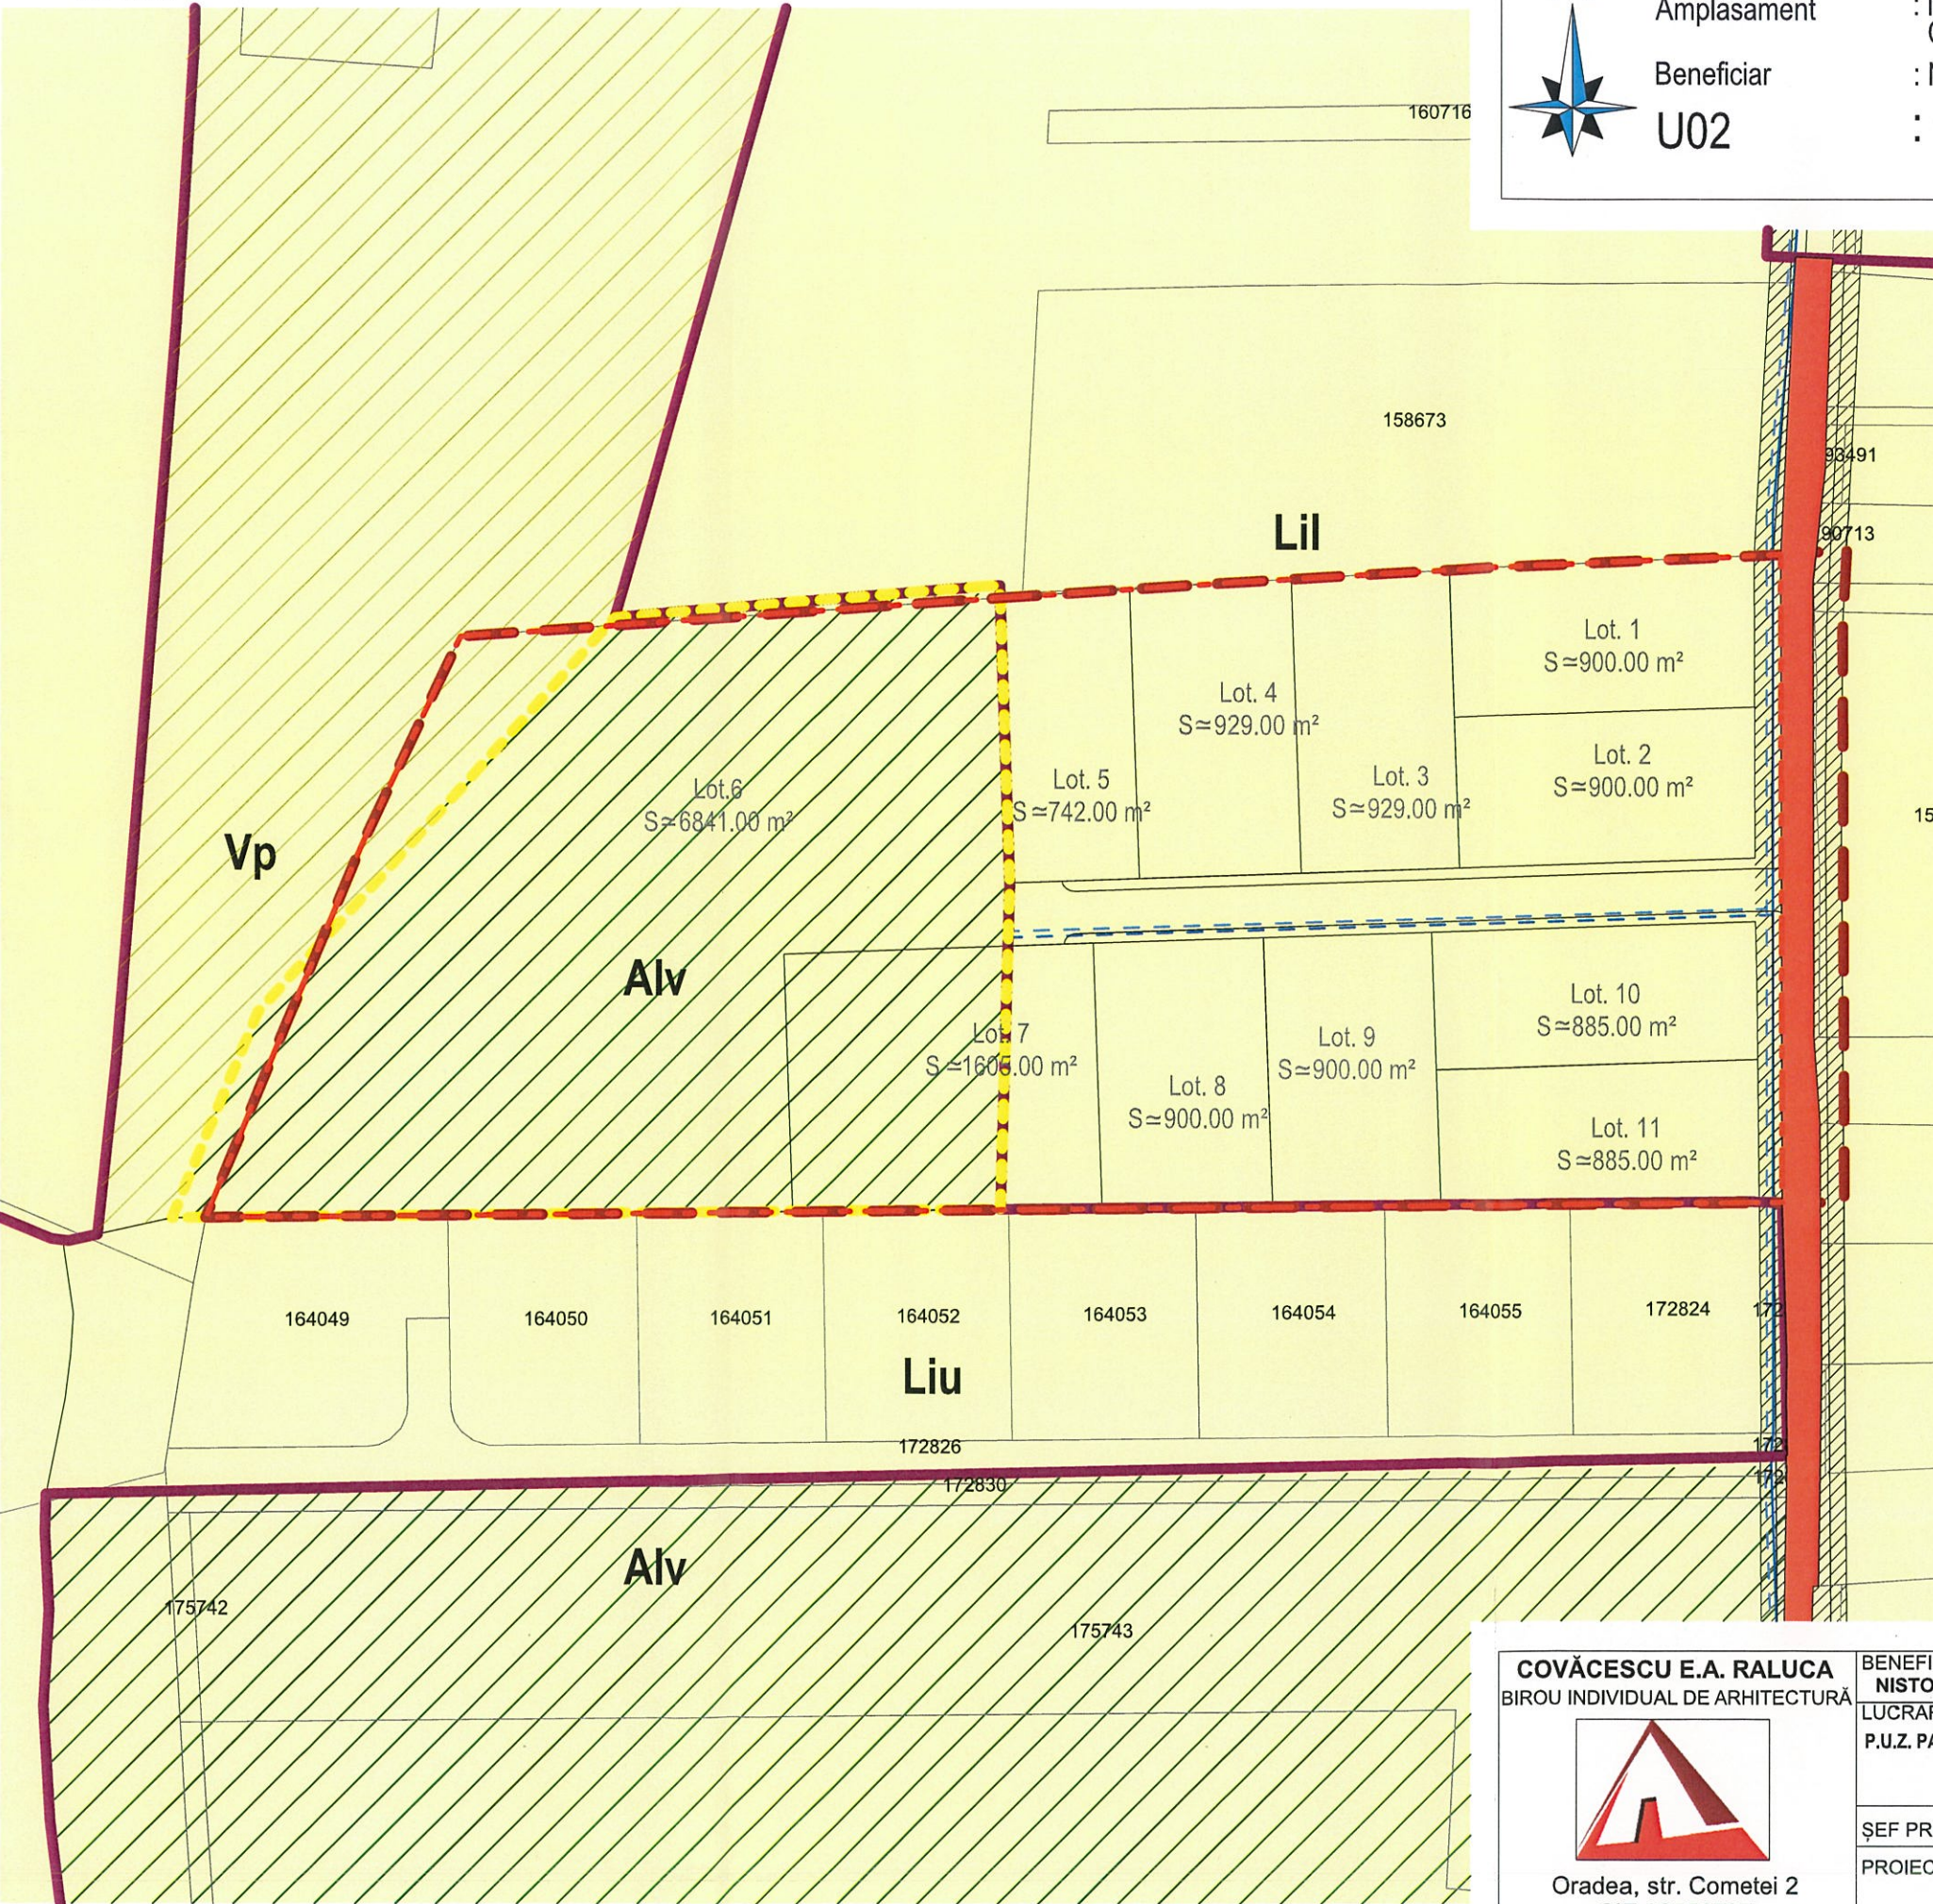

Lucrare  
Amplasament  
Beneficiar  
U02

: P.U.Z. pentru parcelare terenu în vederea construirii de locuințe individuale  
cu regim mic de înălțime  
: loc. ORADEA, str. CAIȘILOR,  
C.F. nr.199695, nr. cad. 199695  
: NISTOR ARANKA  
: CIRCULAȚIA TERENURILOR, sc.1:1000  
REȚELE TEHNICO - EDILITARE, sc.1:1000

**LEGENDĂ**

**LIMITE**

- Limită zonei studiate
- Limită de proprietate nr.cad. 199695
- Limită ALV
- Limită U.T.R.
- Limite cadastrale

**REGIM DE PROPRIETATE**

- Proprietate privată persoane fizice sau juridice
- Proprietate publică a Mun. Oradea

**CIRCULAȚIA TERENURILOR**

- Proprietate privată propusă pentru intrare în domeniul public al Mun. Oradea - carosabil/stradă

**REȚELE TEHNICO - EDILITARE**

- Rețea energie electrică existentă
- Rețea apă/canal existentă
- Rețea energie electrică propusă
- Rețea apă/canal propusă

JUDEȚUL BIHOR  
PRIMĂRIA MUNICIPIULUI ORADEA  
ANEXĂ  
LA  
AVIZUL  
Nr. 2388 din 20.12.18  
ARHITECT ȘEF



**COVĂCESCU E.A. RALUCA**  
BIROU INDIVIDUAL DE ARHITECTURĂ



Oradea, str. Cometei 2  
CIF 32550797

BENEFICIAR <b>NISTOR ARANKA</b>	DATA:	SCARA:	PL. NR.:	PR. NR.:
LUCRARE P.U.Z. PARCELARE TERENU ÎN VEDEREA CONSTRUIRII DE LOCUINȚE CU REGIM MIC DE ÎNĂLȚIME loc. Oradea, str. Caișilor, nr. cad. 199695, C.F. 199695	DEC. 18	1:1000	U 02	148/18
ȘEF PROIECT arh. Raluca E. Covăcescu				
PROIECTANT arh. Raluca E. Covăcescu arh.stag. Anca Bucurean				

**CIRCULAȚIA  
TERENURILOR  
REȚELE TEHNICO -  
EDILITARE**