


# ELABORARE P.U.Z. MODIFICATOR LA P.U.Z. APROBAT CU H.C.L. NR. 61/2017 PRIN INSERAREA UNEI SUBZONE DE TIP IS PROPRIETATEA ASUPRA TERENURILOR

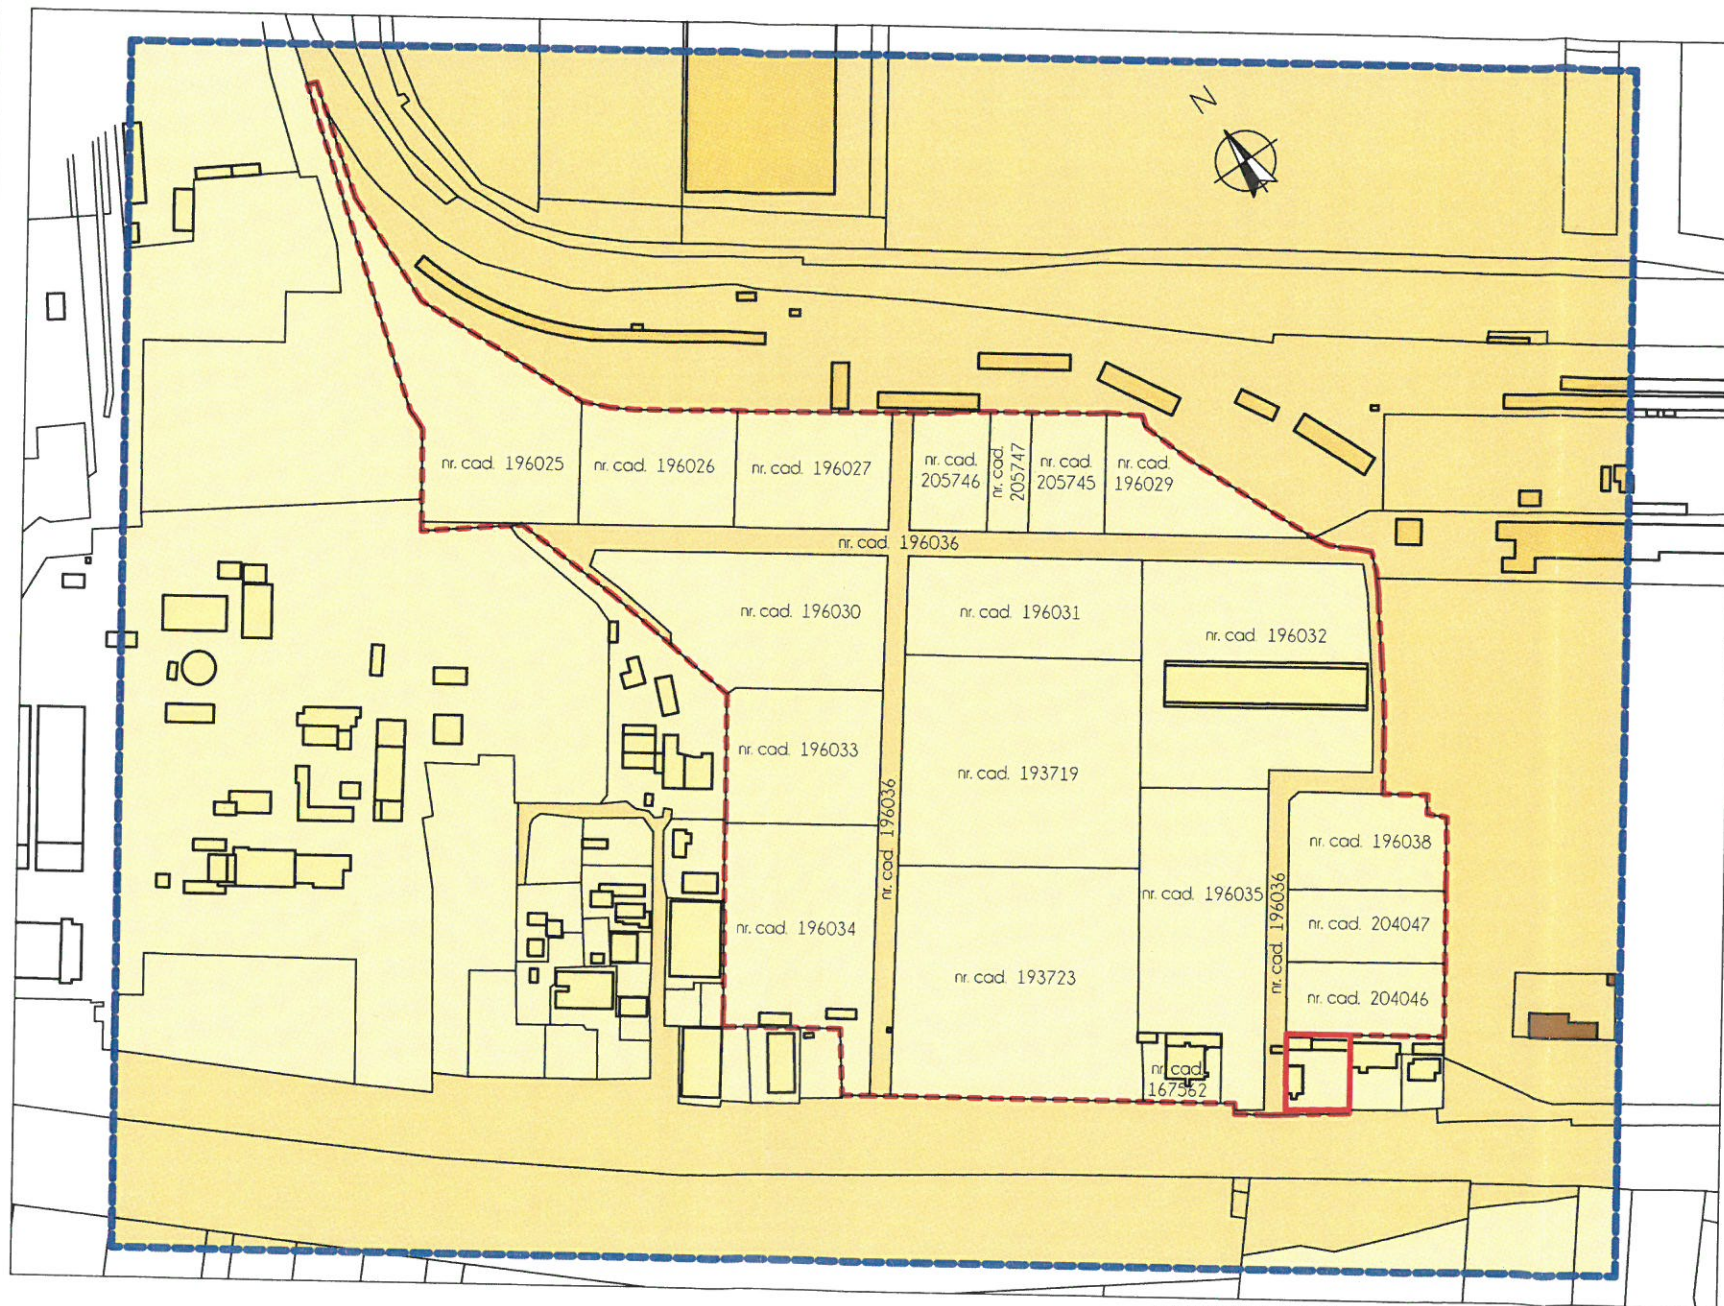

REGLEMENTĂRI URBANISTICE - sc. 1:5000

## LEGENDĂ :

- AMPLASAMENTUL STUDIAT - nr. cad. 196037
- LIMITA ZONEI STUDIATE
- P.U.Z. APROBAT PRIN H.C.L. NR. 61/2017
- LIMITE CADASTRALE
- TERENURI ÎN PROPRIETATE PRIVATĂ A PERSOANELOR FIZICE SAU JURIDICE
- TERENURI ÎN PROPRIETATE PUBLICĂ DE INTERES LOCAL



VERIFICATOR / EXPERT	NUME	SEMNATURA	CERINȚĂ	REFERAT / EXPERTIZĂ Nr. / DATA
 105 / 364 / 1991 str. TRANSILVÂNIEI NR. 33, bl. B58, ap.4, ORADEA tel. 0741-359233	<b>S.C. "SANDEX" S.R.L.</b> C.U.I. 2720091	SCARA 1:5000 DATA 2020	BENEFICIAR	AUTO CREATIVE SRL prin BORBEI DUMITRU PAUL mun. Oradea, str. Constantin Brâncuși, nr. 1, bl. D34, et. 2, ap.8, Bihor
			TITLUL PROIECTULUI	ELABORARE PUZ MODIFICATOR LA PUZ APROBAT CU HCL NR. 61/2017 PRIN INSERAREA UNEI SUBZONE DE TIP IS; EXTINDERE CLADIRE ADMINISTRATIVĂ ȘI RECONVERSIE FUNCȚIONALĂ ÎN IMOBIL CU DESTINAȚIE SPATII DE CAZARE ÎN REGIM HOTELIER ȘI ALIMENTAȚIE PUBLICĂ mun. Oradea, str. Calea Boșului, nr. 27B, nr. cad 196037
SPECIFICAȚIE: NUME Șef proiect: arh J. L. CZIRJAK Proiectat: arh stg C. V. DOGAR Desenat: arh stg C. V. DOGAR			SEMNATURA	TITLUL PLANȘEI PROPRIETATEA ASUPRA TERENURILOR
				Proiect nr. 592/2019 FAZA P.U.Z. Planșa nr. U4