


JUDETUL BIHOR
 PRIMĂRIA MUNICIPIULUI ORADEA
 ANEXA
 LA
 AVIZUL
 Nr. 1554 din 27.08.20
 ARHITECT GEF

Geof

ETAPA I + ETAPA II SI ETAPA III

PROFIL TRANSVERSAL DRUM CAT. III, SC. 1:100
 PROFIL STR. RASPANTIILOR - 12.00 M (ETAPA I)
 SI CONTINUARE PENTRU LEGATURA CU
 STRADA DAMBULUI (ETAPA II SI ETAPA III - PREVIZIUNI)

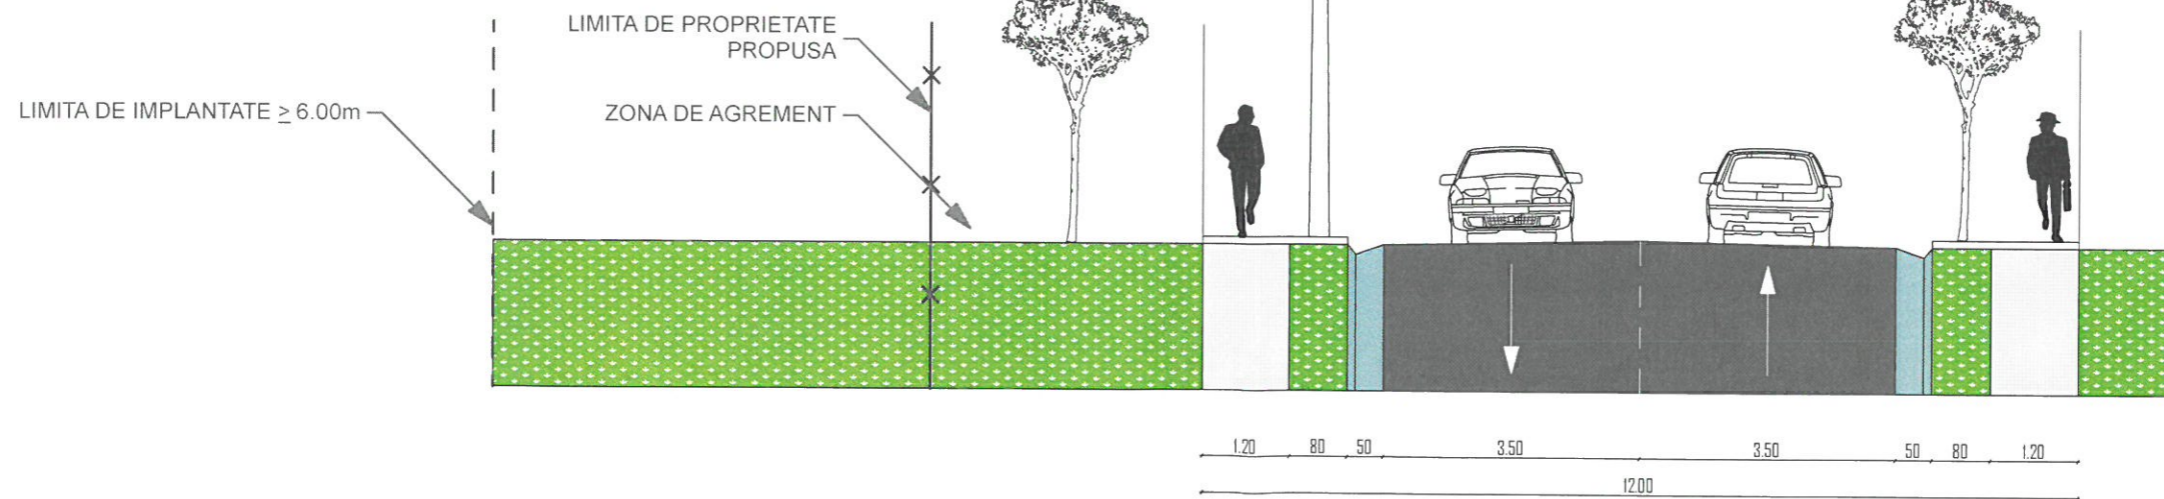

	ORDINUL ARHITECTILOR DIN ROMANIA BIROU DE ARHITECTURA COBE AUREL IOAN ARHITECT DIPLOMAT ORADEA str. Aluminei, nr.7, bloc D34, ap.8 tel: 0259-463356; mobil: 0744-595696 E-mail: cobearela@gmail.ro		Lucrarea: STUDIU DE OPORTUNITATE PARCELARE TEREN PENTRU AMPLASARE CONSTRUCTII DE LOCUINTE CU REGIM DE INALTIME D+P+1E(M)+R jud. Bihor, mun. Oradea, Strada Raspantiilor, nr. 9, nr. cad. 12123, 12124, 206036, 18975,	Proiect nr. 07/2019
	Beneficiar: Lajos Laszlo mun. Oradea, str. Biruintei, nr. 23 Harstein Cohn Judith		Data: IUNIE 2020	
	Sef proiect arh. Cobe Aurel Ioan Proiectat arh. Cobe Aurel Ioan Intocmit arh. Cobe Aurel Ioan	Titlul plansei: PROFIL TRANSVERSAL LOT B	Scara: 1:100 Plansa 6/U	