


JUDETUL BIHOR
 PRIMĂRIA SAU INCHEIETULUI ORADEA
 ANEXA
 LA
 AVIZUL
 Nr. 1554 din 27.08.2020
 ARHITECT D-LEF

Lajos

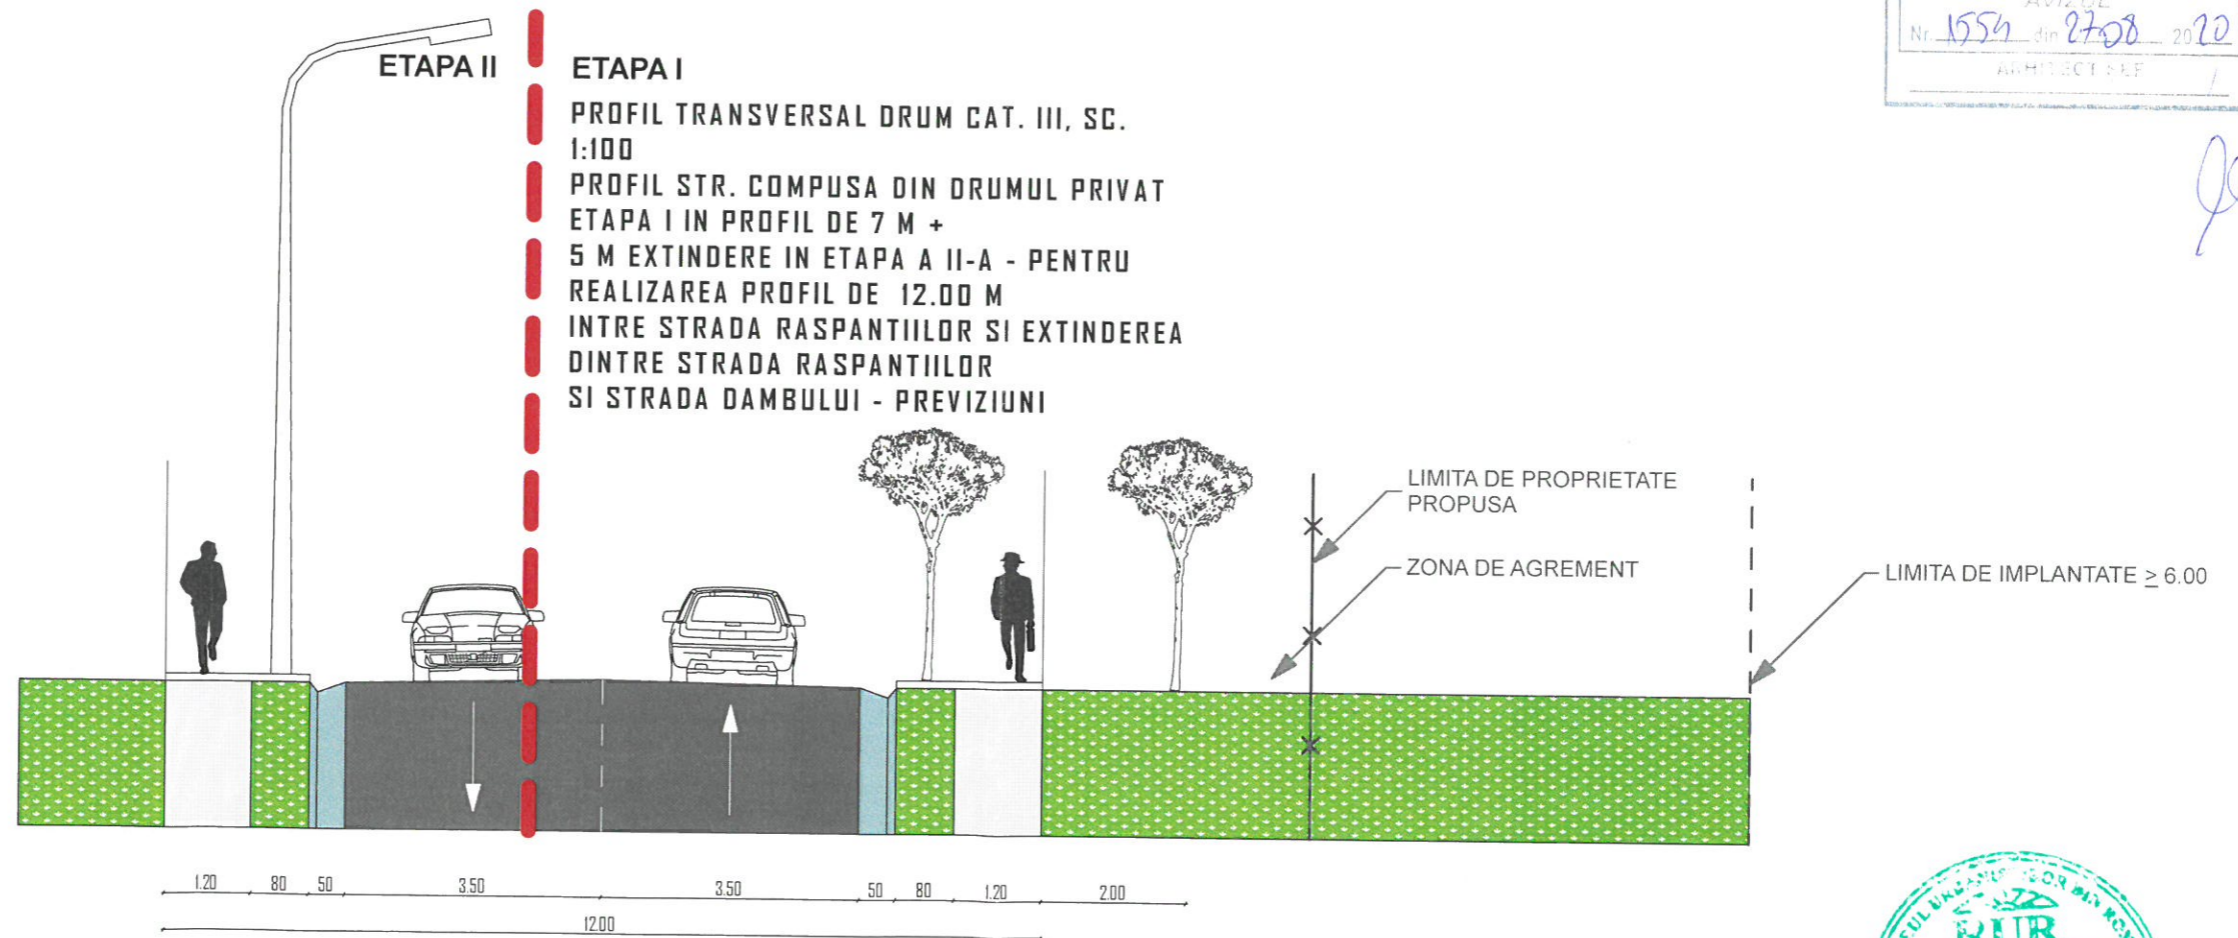

 ORDINUL ARHITECTILOR DIN ROMANIA BIROU DE ARHITECTURA COBE AUREL IOAN ARHITECT DIPLOMAT ORADEA str. Aluminei, nr.7, bloc D34, ap.8 tel: 0259-463356; mobil: 0744-595696 E-mail: cobearela@gmail.ro	Lucrarea:		Proiect nr. 07/2019
	STUDIU DE OPORTUNITATE PARCELARE TEREN PENTRU AMPLASARE CONSTRUCTII DE LOCUINTE CU REGIM DE INALTIME D+P+1E(M)+R jud. Bihor, mun. Oradea, Strada Raspantiilor, nr. 9, nr. cad. 12123, 12124, 206036, 18975,		Faza: P.U.Z.
	Beneficiar:		Data: IUNIE 2020
Sef proiect	arh. Cobe Aurel Ioan	Titlul plansei: PROFIL TRANSVERSAL LOT A	Scara: 1:100
Proiectat	arh. Cobe Aurel Ioan		Plansa 7/U
Intocmit	arh. Cobe Aurel Ioan		