


REGLEMENTARI EDILITARE

scara 1:500, 1:1000

LEGENDA

LIMITE	
	LIMITA ZONEI STUDIATE
	LIMITA TERENURILOR STUDIATE PRIN PUZ
	LIMITA CADASTRALE DE PROPRIETATE A TERENURILOR STUDIATE
	LIMITA PARCELELOR EXISTENTE
	LIMITA UAT

RETELE EDILITARE	
	RETEA DE ALIMENTARE CU APA EXISTENTA / PROPUSA
	RETEA DE CANALIZARE EXISTENTA / PROPUSA
	RETEA DE ALIMENTARE CU ENERGIE ELECTRICA EXISTENTA / PROPUSA

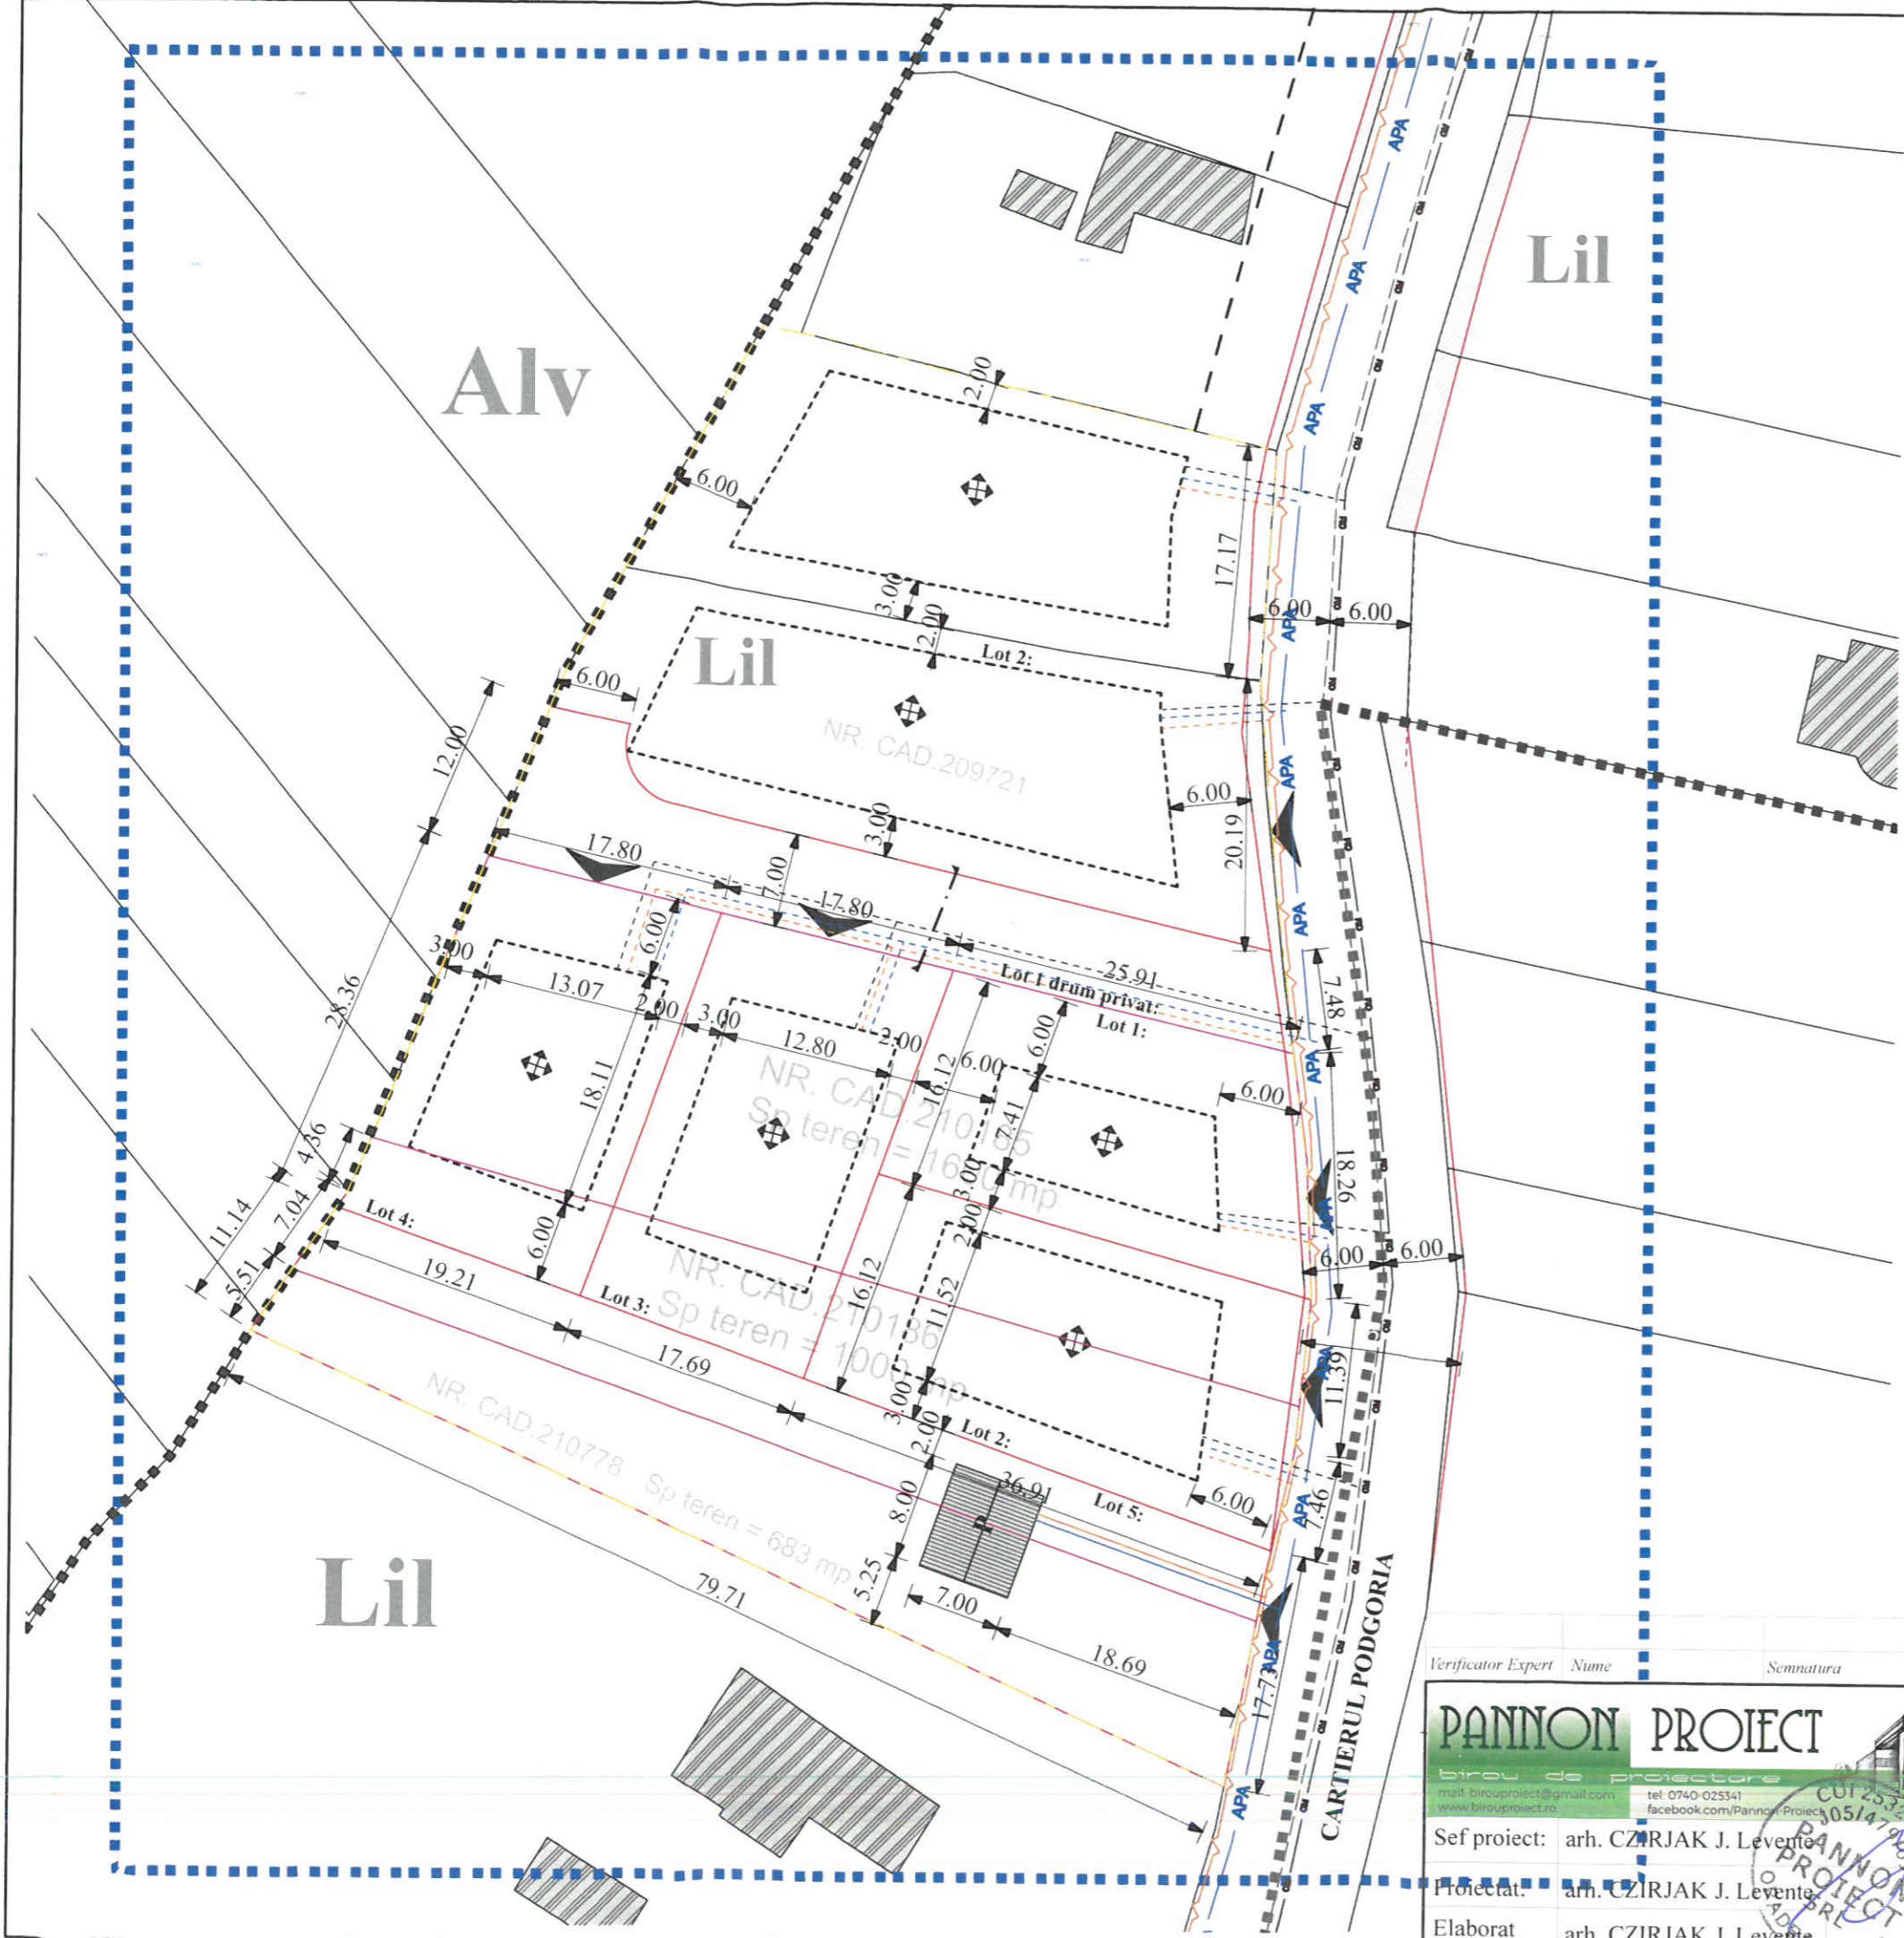

JUDETUL BIHOR
 PRIMĂRIA MUNICIPIULUI ORADEA
 ANEXA LA AVIZAJ
 Nr. 2158 din 28.10.21
 ARHITECT ȘEF



Verificator Expert	Nume	Semnatura	Cerinta	Referat	Expertiza nr.	Data
<p>PANNON PROIECT birou de proiectare mail: birouproject@gmail.com tel: 0740-025341 www.birouproject.ro facebook.com/PannonProject</p>						
Sef proiect:	arh. CZIRJAK J. Levente	Scara: 1:500, 1:1000		Beneficiar:	PARASCA IOAN	
Proiectat:	arh. CZIRJAK J. Levente	Elaborat: 2021		Mun. ORADEA, str. P-TA. NUCETULUI, nr. 11, bl. 45- ap-11, jud. Bihor		Proiect nr.: 949/2021
Elaborat:	arh. CZIRJAK J. Levente	2021		Titlu proiect: CONSTRUIRE CASA DE VACANTA SI REGLEMENTARE ALV CONFORM AVIZULUI DE OPORTUNITATE 1220/10.06.2021 Mun. Oradea, str. CARTIER PODGORIA, nr. cad. 210186, 210778, 210185, 209721, jud. Bihor		Faza: P.U.Z. Plansa nr.: U.06
				Titlu Plansa: REGLEMENTARI EDILITARE		