


**AMENAJARE BIROU CONTABILITATE
ACCES DIN STRADA**


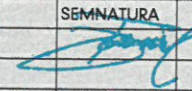
JUD. BIHOR, ORADEA, STR. GRIVITEI, NR. 30, AP. 6

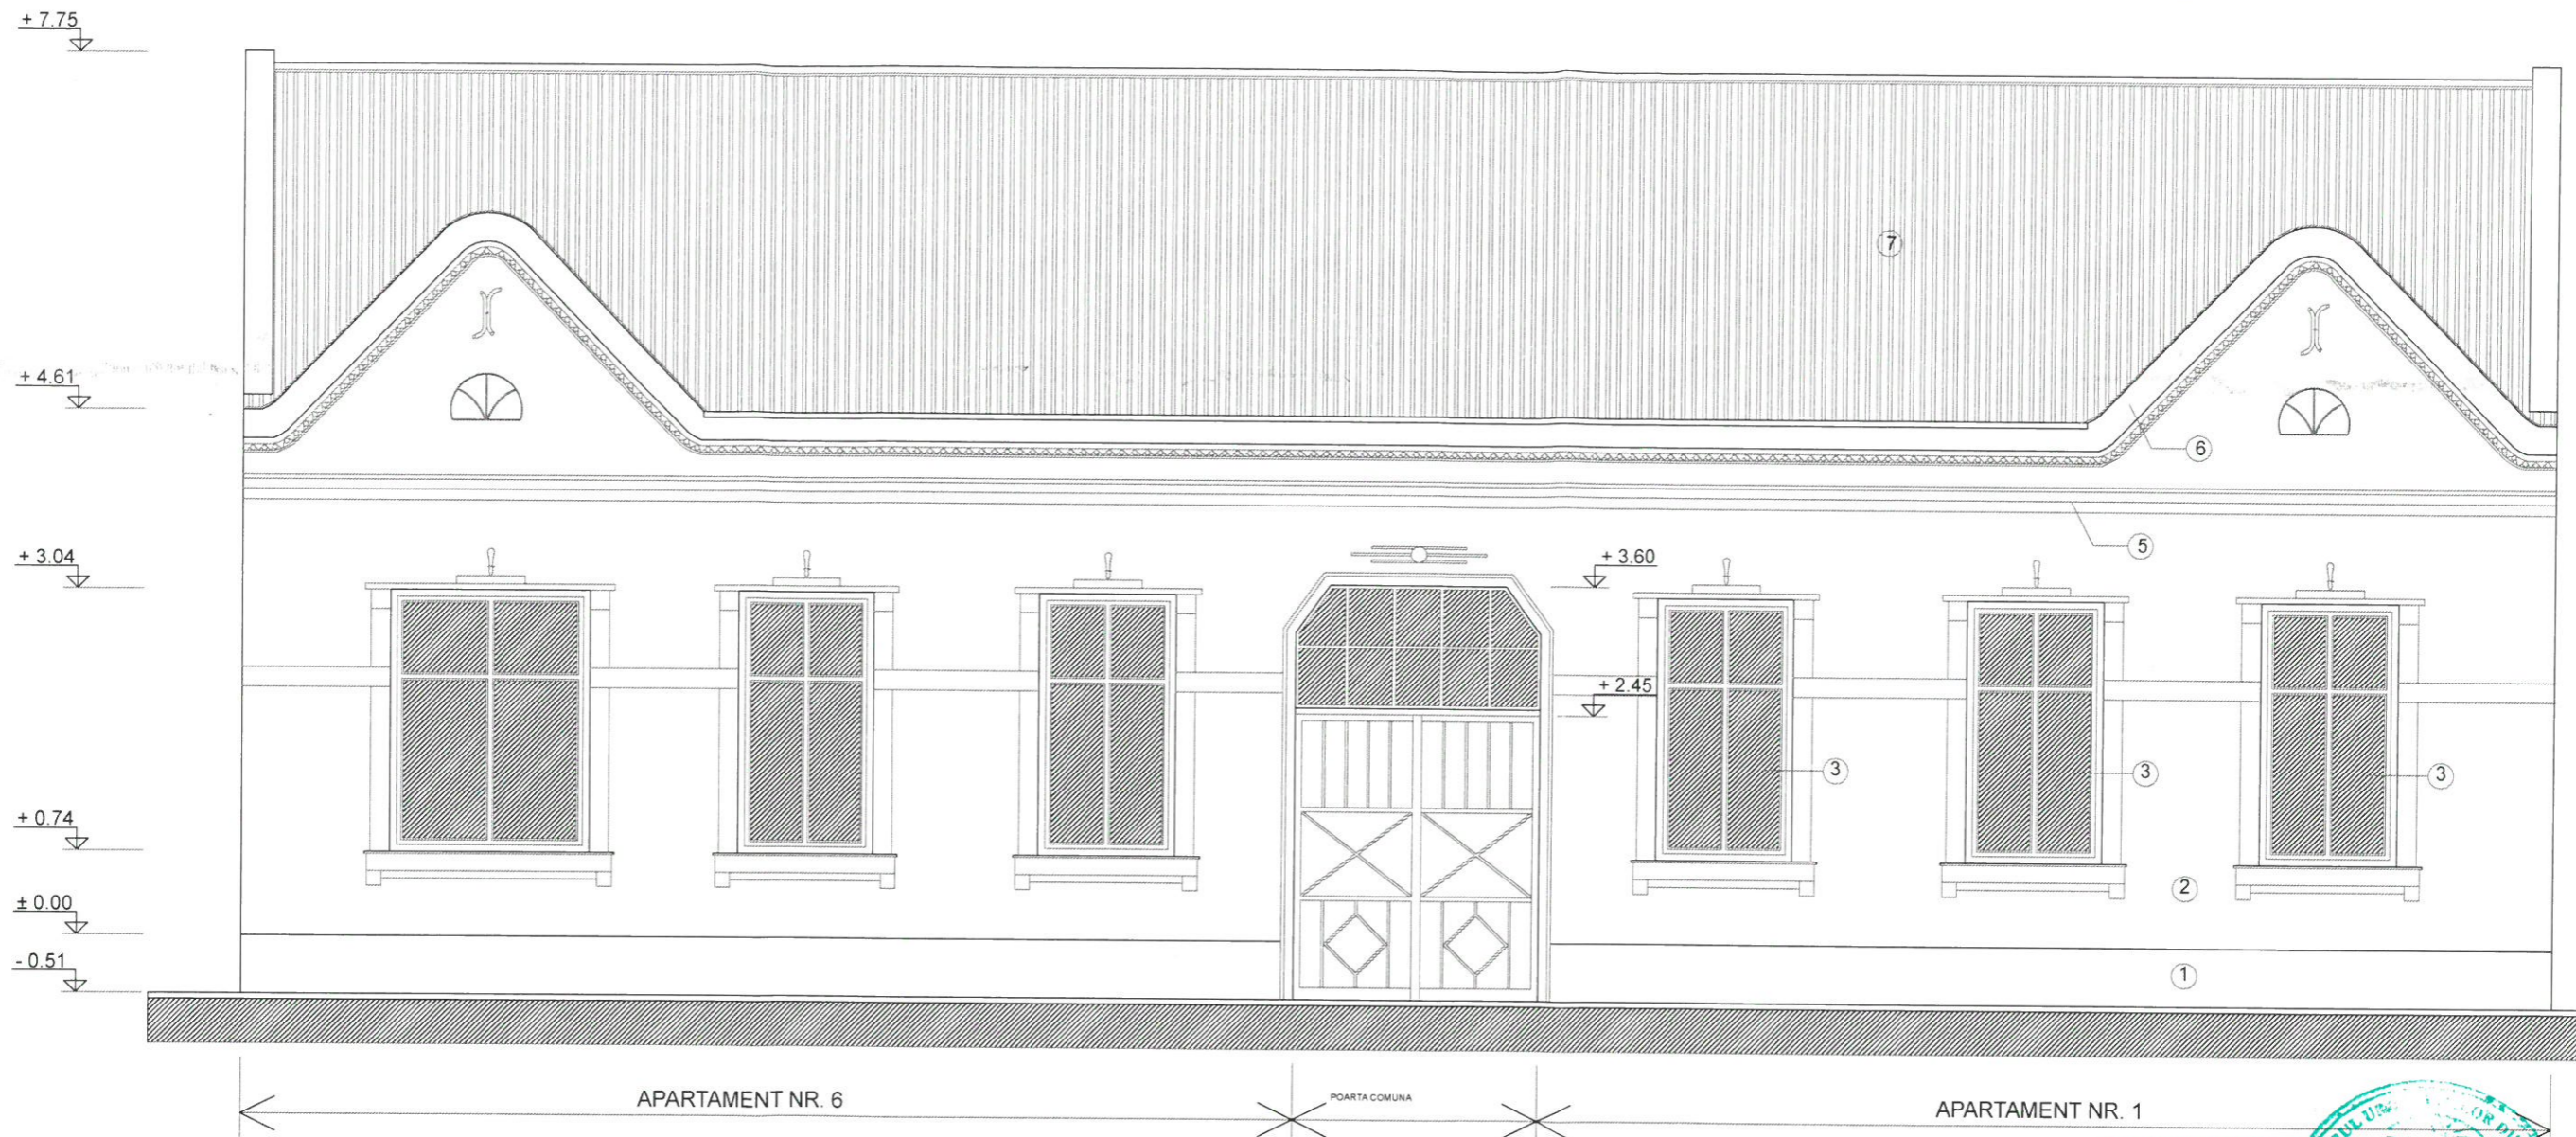

LEGENDA:

- ① SOCLU - Tencuiala de mortar existenta, texturata, zugraveala exteriora cu vopsea acrilica
- ② PERETI - Tencuiala existenta, mortar fin driscuit, zugraveala exteriora lavabila mata
- ③ TAMPLARIE - Lemn reconditionat, tratat cu ulei de in, protejat cu vopsele de ulei de in, culoare alba
- ④ USA PROPUSA - Lemn protejat cu vopsele de ulei de in, culoare alba
- ⑤ BRAU DECORATIV - Profile trase din mortar
- ⑥ PROFIL DECORATIV
- ⑦ INVELITOARE - Tigla ceramica, culoare natur



 RO 410072 ORADEA STR.LUNGA NR. 4 TEL. 0359 191 402, 0726 185 869 SC POLIART SRL WWW.POLIARTONLINE.COM		BENEFICIAR: CONTA PROVEPERT-SRL PROIECT: AMENAJARE BIROU CONTABILITATE, CREERE ACCES DIN STRADA SI AMENAJARE SPATIU IN POD EXISTENT CU MODIFICAREA SARPANTEI SPRE CURTEA INTERIOARA JUD. BIHOR, ORADEA, STR. GRIVITEI, NR. 30, AP. 6		PROIECT NR:	
SPECIFICATIE	NUME	SEMNATURA	DATA	PLANSĂ: FATADA NORD EXISTENTA	FAZA: PUD
SEF PROIECT	ARH. TIVADAR I. DANIEL		02.2022		PLANSĂ NR: A.03
PROIECTAT	ARH. TIVADAR I. DANIEL		SCARA		
REDACTAT	ARH. STAG. LUCAN AMANDA		1:50		