
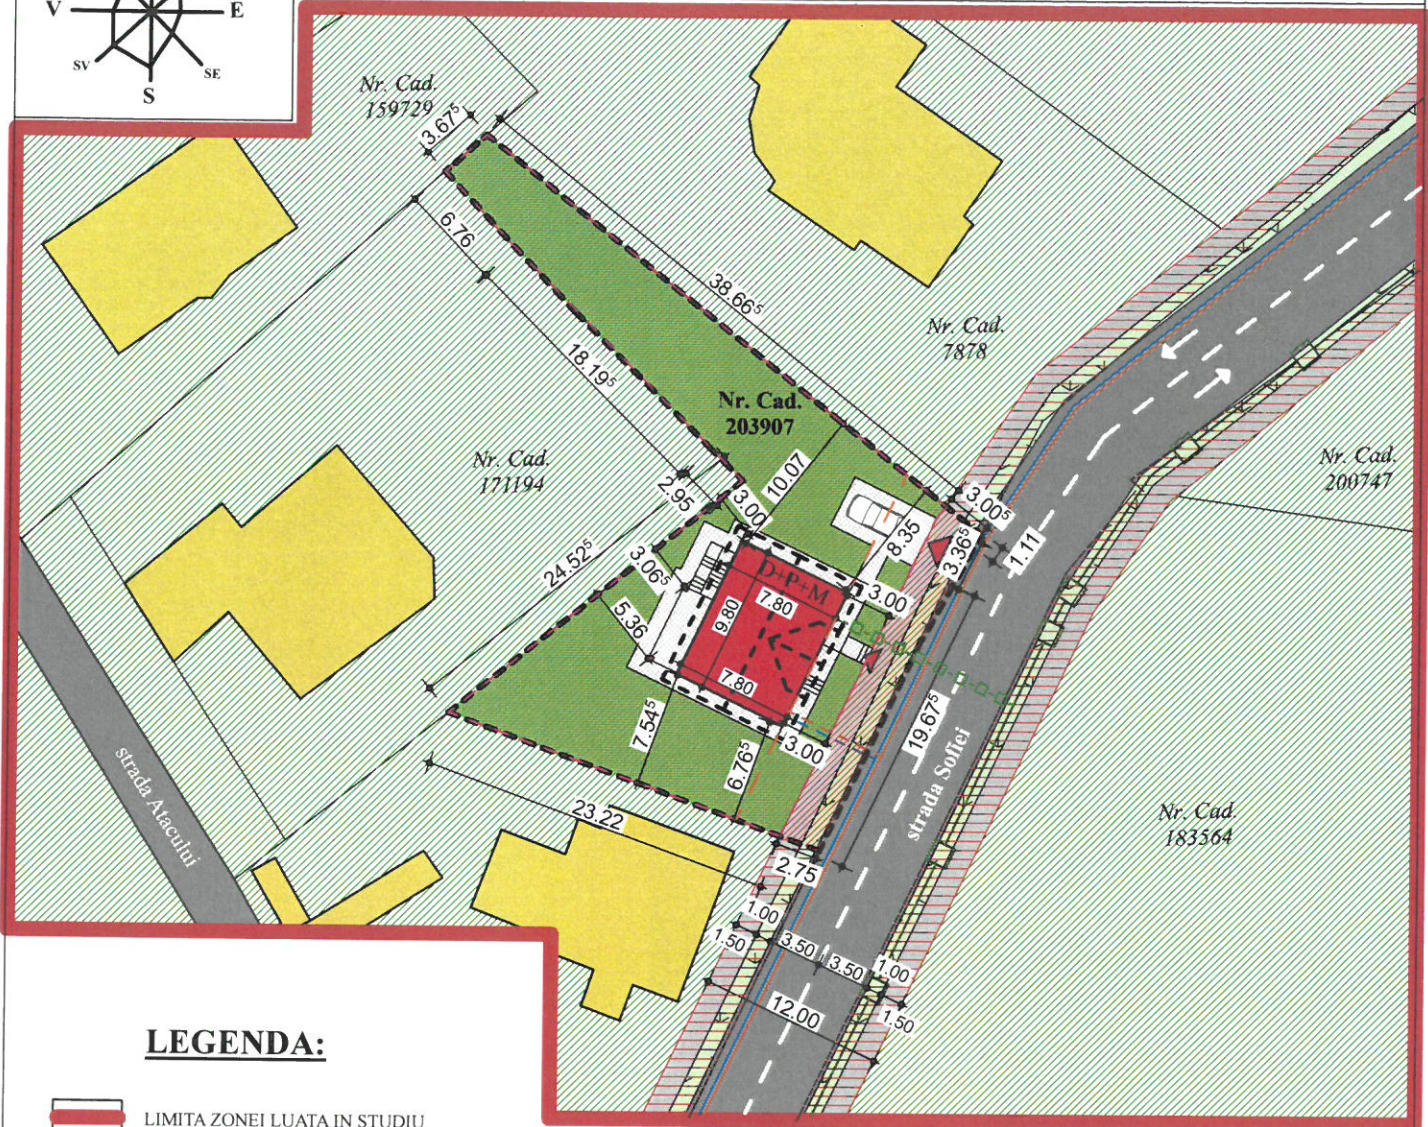


# PLANSA RETELE EDILITARE

Sc. 1:500

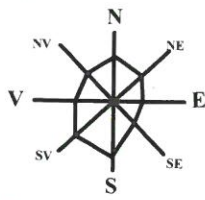

## LEGENDA:

- LIMITA ZONEI LUATA IN STUDIU
- LIMITA TEREN - PROPRIETATE PARTICULARA
- CONSTRUCTIE PROPUASA D+P+M
- TEREN STUDIAT
- TEREN INTRAVILAN
- PLATFORMA BETONATA
- CONSTRUCTII EXISTENTE

REGISTRUL URBANISTILOR DIN ROMANIA  
**RUR**  
 Nicoale N. CRETU  
 arhitect  
 DEC  
 PRIMĂRIA MUNICIPIULUI ORADEA  
 ANEXA LA AVIZUL  
 Nr. 616 din 31.03.2022  
 ARHITECT EF

- SISTEM RUTIER EXISTENT
- TEREN CEDAT PT. REALIZ. PROFILULUI STRADAL DE 12.00 M
- TEREN PROPUSSPREDARE PT. REALIZ. PROFILULUI STRADAL DE 12.00 M
- ACCES AUTOPIETONAL
- IMPREJMUIRE TEREN, L= 142.37m. Implasata la 0.06 m lăta de limita de proprietate
- RETEAUA ELECTRICA EXISTENTA
- RETEAUA DE APA EXISTENTA
- RETEAUA DE CANALIZARE EXISTENTA
- RETEAUA ELECTRICA PROPUASA
- RETEAUA DE APA PROPUASA
- RETEAUA DE CANALIZARE PROPUASA

**B.I.A. CRETU NICOLAE**

Cerinta: REFERAT/EXPERTIZA/ NR. DATA

Verificator

Expert

Expert

Numele prenumele

Semnatura

Prezenta documentatie este valabila doar pentru constructia care face obiectul prezentului obiect si este proprietatea S.C. DAM PROIECT S.R.L. Oradea, CUI B08400198. Putand fi folosită doar pentru scopul in care in mod specific este furnizată. Ea nu poate fi reproducă, copiată, imprimată integral sau parțial, direct sau indirect sau extinsă în afara amplasamentului specificat în virtutea dreptului de autor folosirea lui de către terți fiind permisă numai cu acordul expres al autorilor de mai sus.

Verificator  
Expert

Cerinta: REFERAT/EXPERTIZA/ NR. DATA

**S.C. DAM PROIECT S.R.L.**

adresa: RO, jud. Bihor, mun. Oradea, str. Cornitelului, nr.9A,  
 telefon: 0744/36.00.18, e-mail: baciugaby@yahoo.com

Proiectant de specialitate:  
 arh. BACIU GABRIEL

**Beneficiar: Cirja Catalin Danut si sotia Cirja Silvia**

**Titlu proiect:** CONSTRUIRE CASA FAMILIALA SI IMPREJMUIRE TEREN CONF. AVIZ FAVORABIL NR. 315/03.03.2022 FAZA PUD SI DTAC

**Amplasament:** mun. Oradea, str. Sofie, nr. 2A,  
 nr. cad. 203907, Jud. Bihor

Nr. pr:  
06/2022

Faza:  
P.U.D.

Coordonator arh. Cretu Nicolae

Proiectat arh. BACIU GABRIEL

Desenat arh. BACIU GABRIEL

Scara:  
1:500

22.02.  
2022

**Titlu plansa:**

**PLANSA RETELE EDILITARE**

Volum I:  
-arhitectura-

Plansa:  
5/A