


# CONFORMARE VOLUMETRICA

1:500

A terenului cu nr. cad. 208030, inscris in C.F. nr. 208030, teritoriu cadastral Oradea, teritoriul administrativ Oradea, jud. Bihor; Suprafata teren = 4140 mp

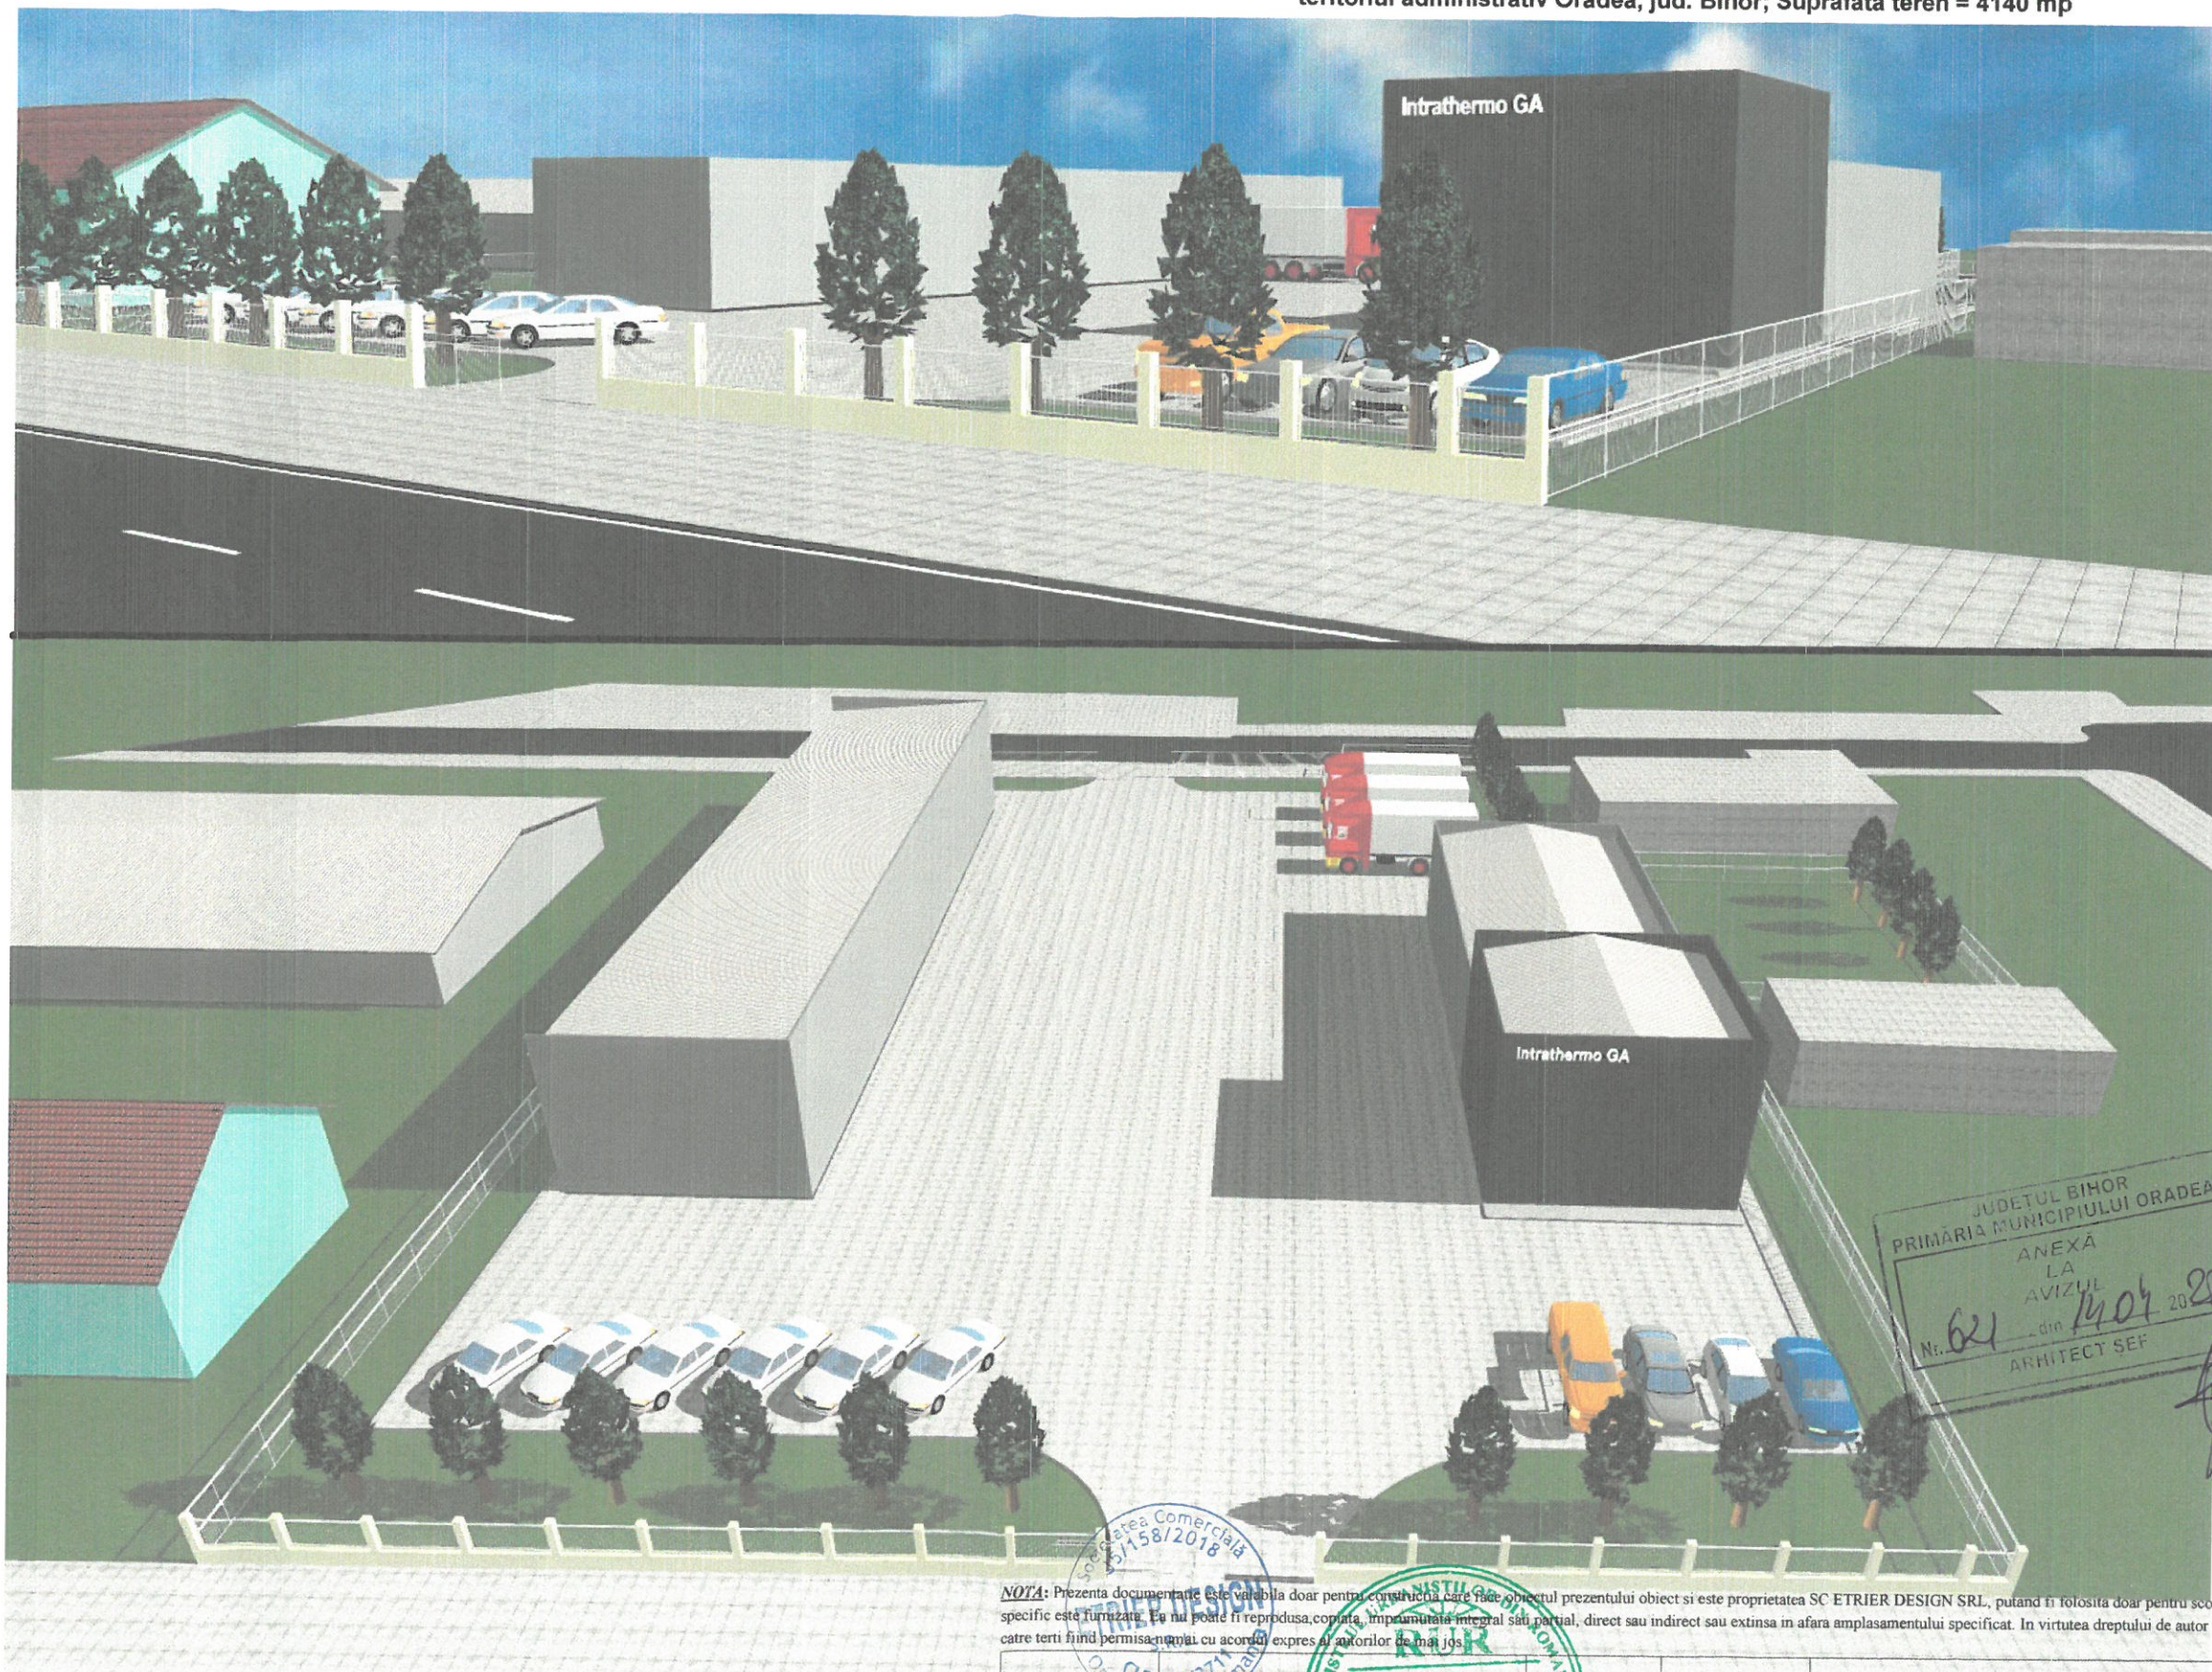

JUDETUL BIHOR  
PRIMARIA MUNICIPIULUI ORADEA  
ANEXA  
LA  
AVIZUL  
Nr. 621 din 14.07.2022  
ARHITECT SEF

NOTA: Prezenta documentatie este valabila doar pentru constructia care face obiectul prezentului obiect si este proprietatea SC ETRIER DESIGN SRL, putand fi folosita doar pentru scopul in care in mod specific este furnizata. Ea nu poate fi reprodusa, copiată, imprimată integral sau parțial, direct sau indirect sau extinsa in afara amplasamentului specificat. In virtutea dreptului de autor folosirea lor de catre terti fiind permisa numai cu acordul expres al autorilor de mai jos.

Nume Verif./Expert		Semnatura		Cerinta	Referat/ expertiza/ Nr./data
Eugen Constantin E.P. VERES					
SC ETRIER DESIGN S.R.L.		SC ETRIER DESIGN S.R.L.		Beneficiar: SC INTRATHERMO GA SRL SRL, prin d-l Ghita Aurel mun. Oradea, str. Iuliu Maniu, nr. 28, ap. 3, jud. Bihor	
CUI: 38743711; J6/158/2018; Oradea, str. P. Rares, nr. 1 IBAN: RO58 87RL RON CRT04 3161 0501 BT Oradea Tel: +40 723 929 938; e-mail: etriedesign@gmail.com		CUI: 38743711; J6/158/2018; Oradea, str. P. Rares, nr. 1 IBAN: RO58 87RL RON CRT04 3161 0501 BT Oradea Tel: +40 723 929 938; e-mail: etriedesign@gmail.com		Titlu proiect: INTOCMIRE PUD, DTAC SI OBTINERE AVIZE PENTRU CONSTRUIRE BIROURI, HALA DEPOZITARE SI IMPREJMUIRE TEREN, conf. Av. Op. nr. 2268/11.11.2021 mun. Oradea, Calea Borsului, nr. CAD: 208030, jud. Bihor	
Specificatie	Nume	Scara:			
Sef proiect	arh. Veres Eugen	1:500			
Proiectat	arh. Veres Eugen	Data		Titlu plansa:	
Desenat	ing. Oegar Ionut	Sept. 2021		CONFORMARE VOLUMETRICA	
				Proiect nr.:	134/2021
				Faza:	AVIZE P.U.D. D.T.A.C.
				Plansa nr.:	07.U