



ÎNTOCMIRE P.U.Z. PENTRU CONSTRUIRE LOCUINȚĂ P+E, CARPORT CU FILIGORIE, ȘI ÎMPREJMUIRE TEREN CONFORM AVIZ DE OPORTUNITATE NR.:2206 DIN 04.11.2021
PROFIL STRADAL STRADA FĂCLIEI SCARA 1:100

STRADA FĂCLIEI PROPUS-profil 12m

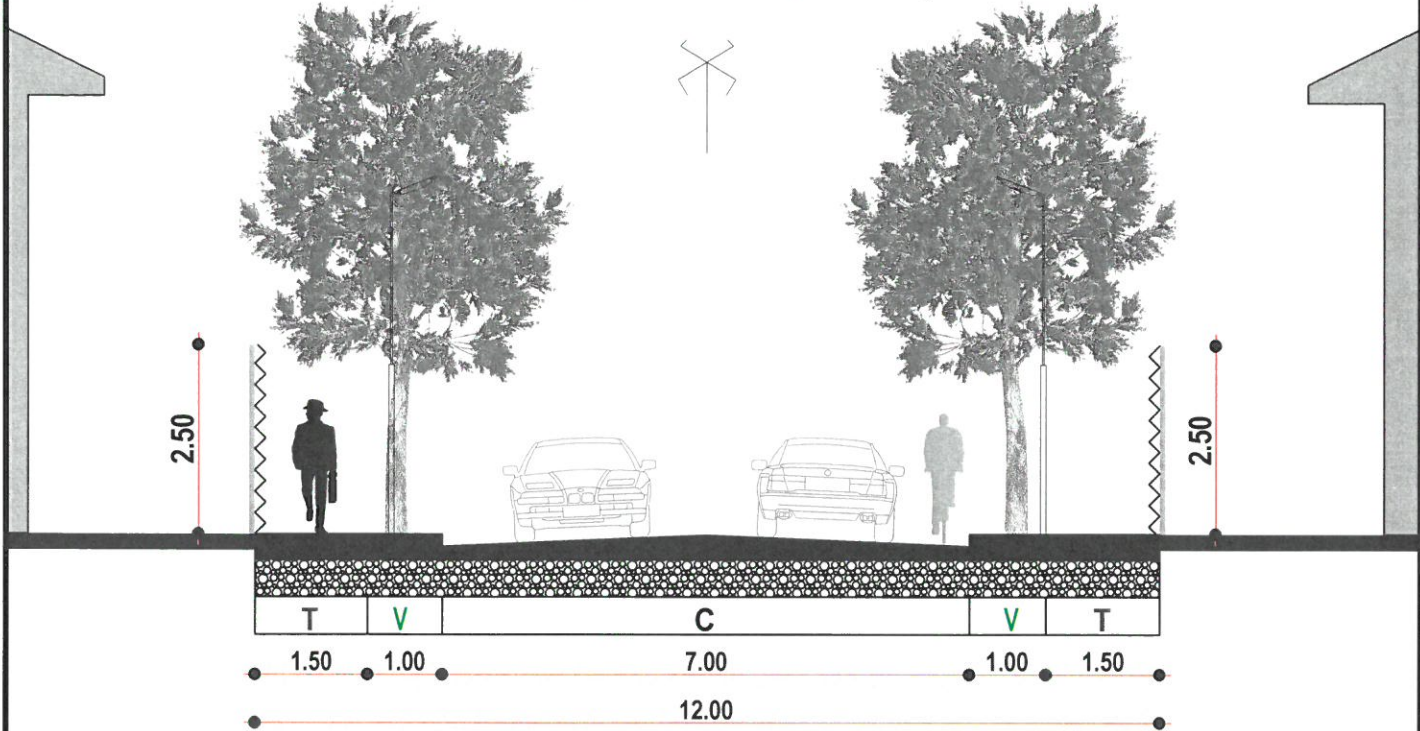

DRUM PUBLIC (VEST)-profil 9m

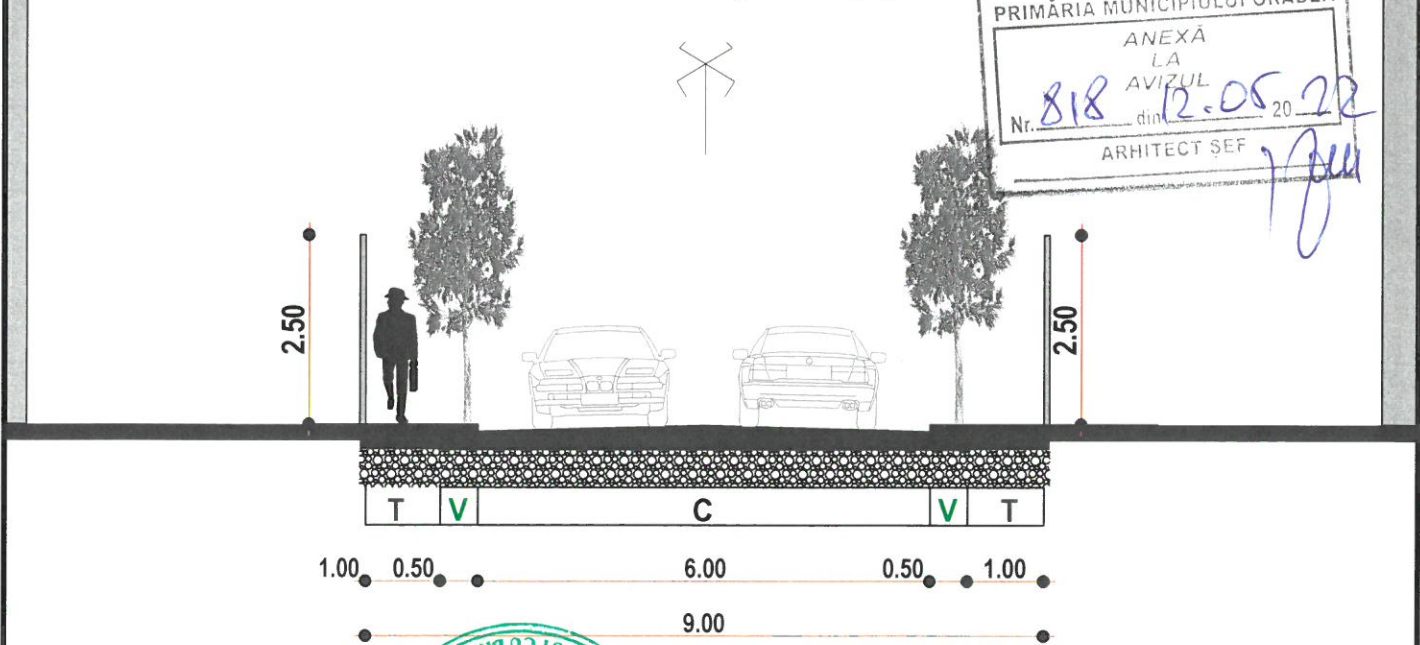

JUDEȚUL BIHOR
 PRIMĂRIA MUNICIPIULUI ORADEA
 ANEXĂ
 LA
 AVIZUL
 Nr. 818 din 12.05.2022
 ARHITECT ȘEF

Verif./Ing drumuri	Nume	Semnatura	Cerinta	Referat/expertiza Nr./data	
 SISTEM DE MANAGEMENT CERTIFICAT ID 103742 ISO 9001	Proiectant general S.C. CONTRACTOR-GENERAL S.R.L. mun. Oradea, str. Artanilor nr. 51, Jud. Bihor tel: 0722355357, e-mail: avramzp@yahoo.com		Beneficiar:	POP DUMITRU	Proiect Nr.12.2021
	Specificatie	Nume	Semnatura	Amplasament:	mun.Oradea, str. Făcliei, nr.adm 58Y, nr.cad:198676, 198677, 186739 jud. Bihor
Proiectat	arh. Eugen VERES		Data:	05.2022	Lucrarea INTOCMIRE P.U.Z. PENTRU CONSTRUIRE LOCUINTA P+E. CARPORT CU FILIGORIE, SI ÎMPREJMUIRE TEREN CONFORM AVIZ DE OPORTUNITATE NR.:2206 DIN 04.11.2021
Intocmit	arh. Eugen VERES		Scara:	1:100	Faza: Aviz arhitect șef
			Planșa:	PROFILE STRADALE	Planșa U/08