


**PUZ MODIFICATOR FAZA URBANIZARE  
RECONVERSIE FUNCTIONALA SI LOTIZARE PT LOCUINTE  
ORADEA, STR. CAISILOR , NR CAD 207291, 207292**

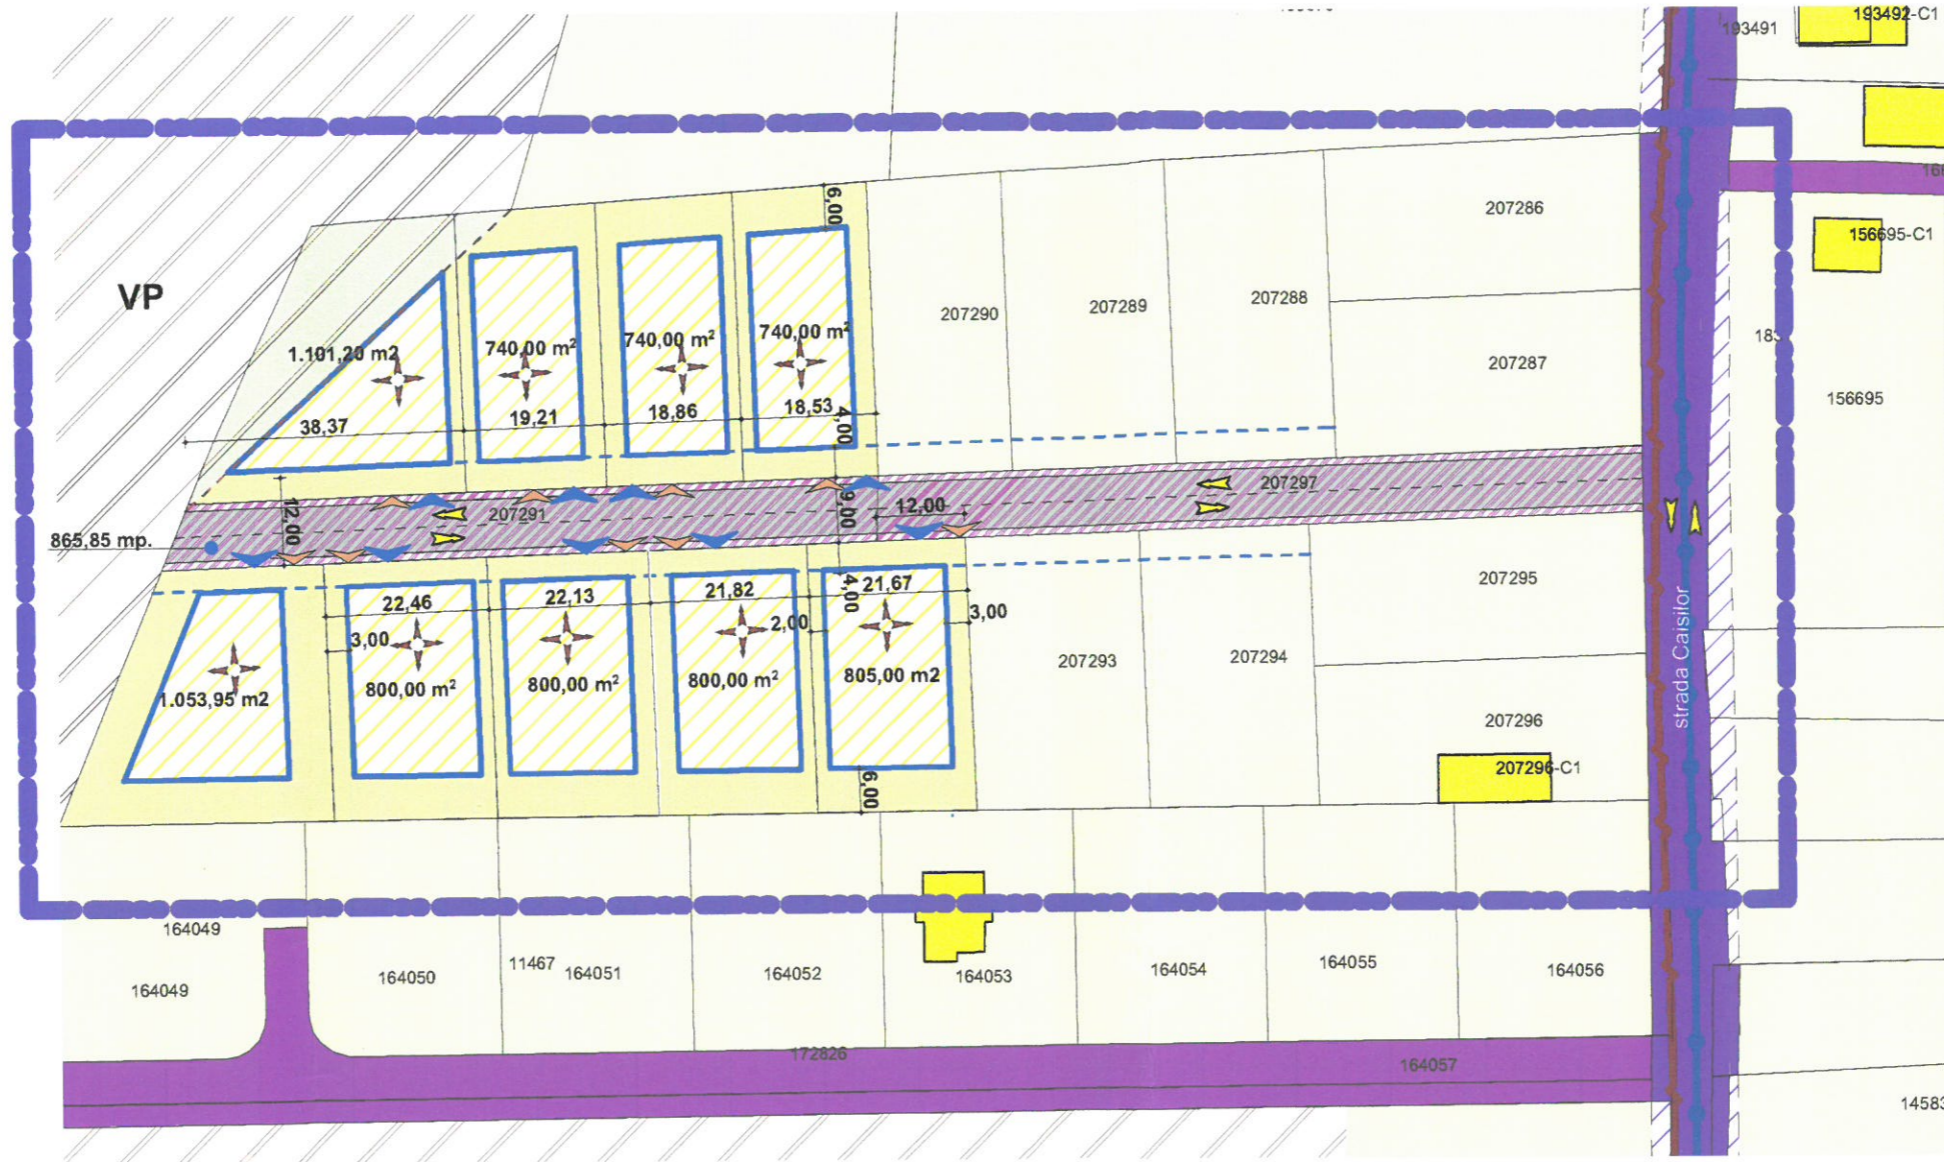

- LEGENDA**
- LIMITA ZONEI IN STUDIU
  - LIMITA PARCELEI IN STUDIU
  - ZONIFICARE LII
  - ZONIFICARE ULIU
  - ZONIFICARE ALV
  - ZONIFICARE VP
  - TEREN IN STUDIU
  - LOCUINTE EXISTENTE
  - LIMITA DE PARCELARE
  - DRUM PROFIL 12 METRI DOMENIU PUBLIC
  - DRUMURI PROFIL 9 METRI DOMENIU PUBLIC
  - DRUM PRIVAT EXISTENT PROFIL 9 METRI
- PROPUNERI**
- FAZA A II-A DE URBANIZARE
  - ZONA PROPUSA IMPLANTARE LOCUINTE S(D)+P+1E+M(R) SI SAU FUNCTIUNI COMPLEMENTARE LOCUIRII S(D)+P+1E+M(R)
  - EXTINDERE VIITOARE A DRUMULUI PROFIL 9,00 M SI LARGIRI VIITOARE A DRUMULUI PROFIL 12,00 M
  - ALINIAMENT 4 METRI
  - ACCES AUTO SI PIETONAL
  - DIRECTIONA COAMELOR
  - SENS CIRCULATIE AUTO

JUDETUL BIHOR  
PRIMĂRIA MUNICIPIULUI ORADEA  
ANEXĂ  
LA  
AVIZUL  
Nr. 820 din 12.05.2022  
ARHITECT ȘEF

	<b>ATELIER ARHITECT ARNOLD SZABO SRL</b> ORADEA , STR. GHEORGHE DOJA NR. 99/C 0737 040685 szabo_anemari@yahoo.com		BENEFICIARI: NISTOR ARANKA, NISTOR MIRCEA, BARANYI MONICA, MOCAN CLAUDIA MARIA	
	NUME SI PRENUME SEMNATURA DATA	ARH. SZABO ANE MARIE ARH. SZABO ANE MARIE 04/2022	1/1000	PUZ MODIFICATOR FAZA URBANIZARE RECONVERSIE FUNCTIONALA SI LOTIZARE PT LOCUINTE ORADEA, STR. CAISILOR , NR. CAD. 207291, 207292