


**PUZ MODIFICATOR FAZA URBANIZARE
RECONVERSIE FUNCTIONALA SI LOTIZARE PT LOCUINTE
ORADEA, STR. CAISILOR , NR CAD 207291, 207292**

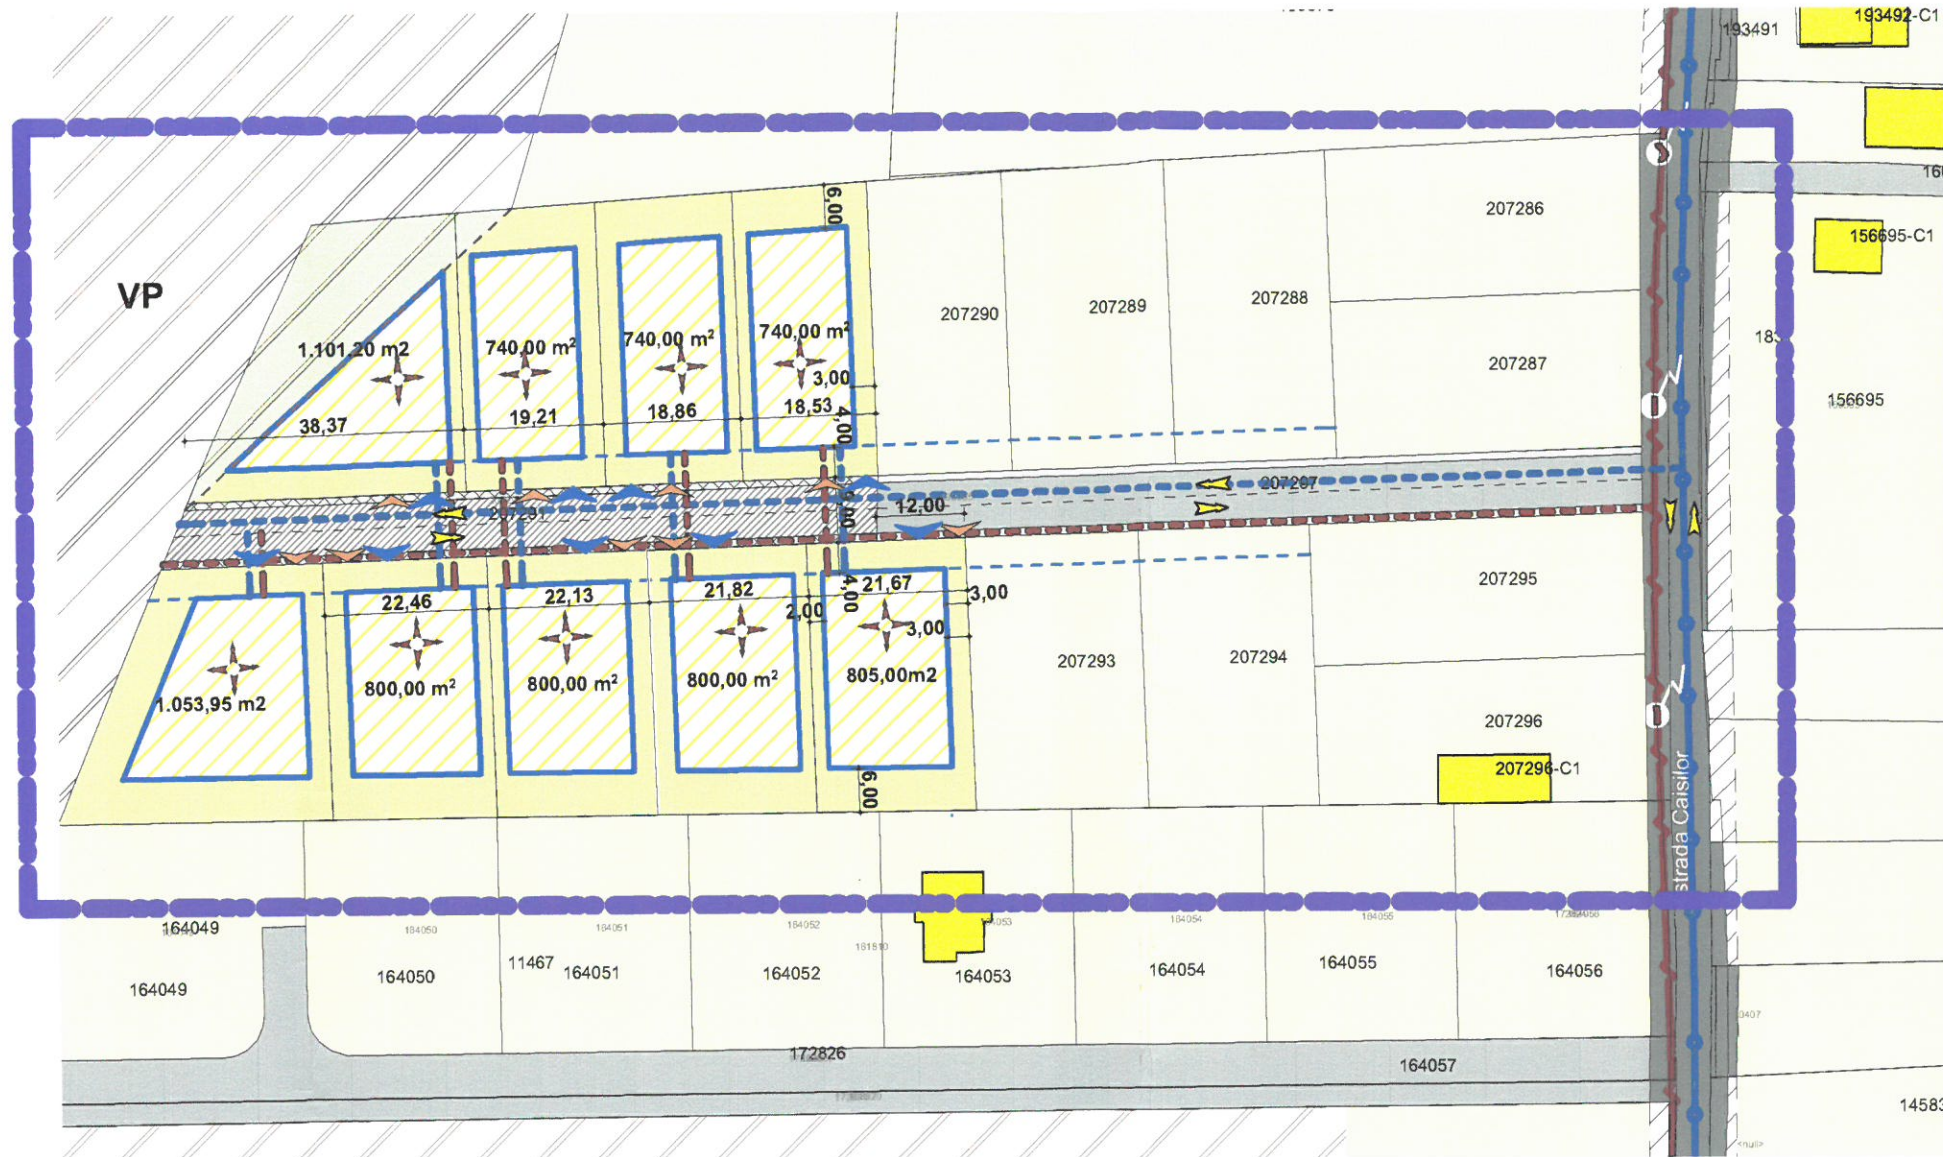

LEGENDA

- LIMITA ZONEI IN STUDIU
- LIMITA PARCELEI IN STUDIU
- ZONIFICARE LII
- ZONIFICARE ULIU
- ZONIFICARE ALV
- ZONIFICARE VP
- TEREN IN STUDIU
- LOCUINTE EXISTENTE
- LIMITA DE PARCELARE
- DRUM PROFIL 12 METRI
- DRUMURI PROFIL 9 METRI
- RETEA DE APA CANAL
- RETEA DE CURENT ELECTRIC

PROPUNERI

- FAZA A II-A DE URBANIZARE
- ZONA PROPUSA IMPLANTARE LOCUINTE S(D)+P+1E+M(R) SI SAU FUNCTIUNI COMPLEMENTARE LOCUIRII S(D)+P+1E+M(R)
- DRUM PRIVAT EXISTENT PROFIL 9 METRI
- EXTINDERE VIITOARE A DRUMULUI PROFIL 9,00 M SI LARGIRI VIITOARE A DRUMULUI PROFIL 12,00 M
- ALINIAMENT 4 METRI
- ACCES AUTO SI PIETONAL
- DIRECTIA COAMELOR
- SENS CIRCULATIE AUTO
- EXTINDERE RETEA DE APA CANAL
- EXTINDERE RETEA DE CURENT ELECTRIC

	ATELIER ARHITECT ARNOLD SZABO SRL		BENEFICIARI: NISTOR ARANKA, NISTOR MIRCEA, BARANYI MONICA, MOCAN CLAUDIA MARIA	
	ORADEA , STR. GHEORGHE DOJA NR. 99/C		PUZ MODIFICATOR FAZA URBANIZARE RECONVERSIE FUNCTIONALA SI LOTIZARE PT LOCUINTE ORADEA, STR. CAISILOR , NR. CAD. 207291, 207292	
	0737 040685 szabo_anemari@yahoo.com		PLAN DE SITUATIE RETELE EDILITARE 5/U	
SEF PROIECT	ARH. SZABO ANE MARIE	SEMNTURA	1/1000	
PROIECTAT	ARH. SZABO ANE MARIE		DATA	04/2022