


# PLAN DE SITUATIE - RETELE EDILITARE EXISTENTE / PROPUSE

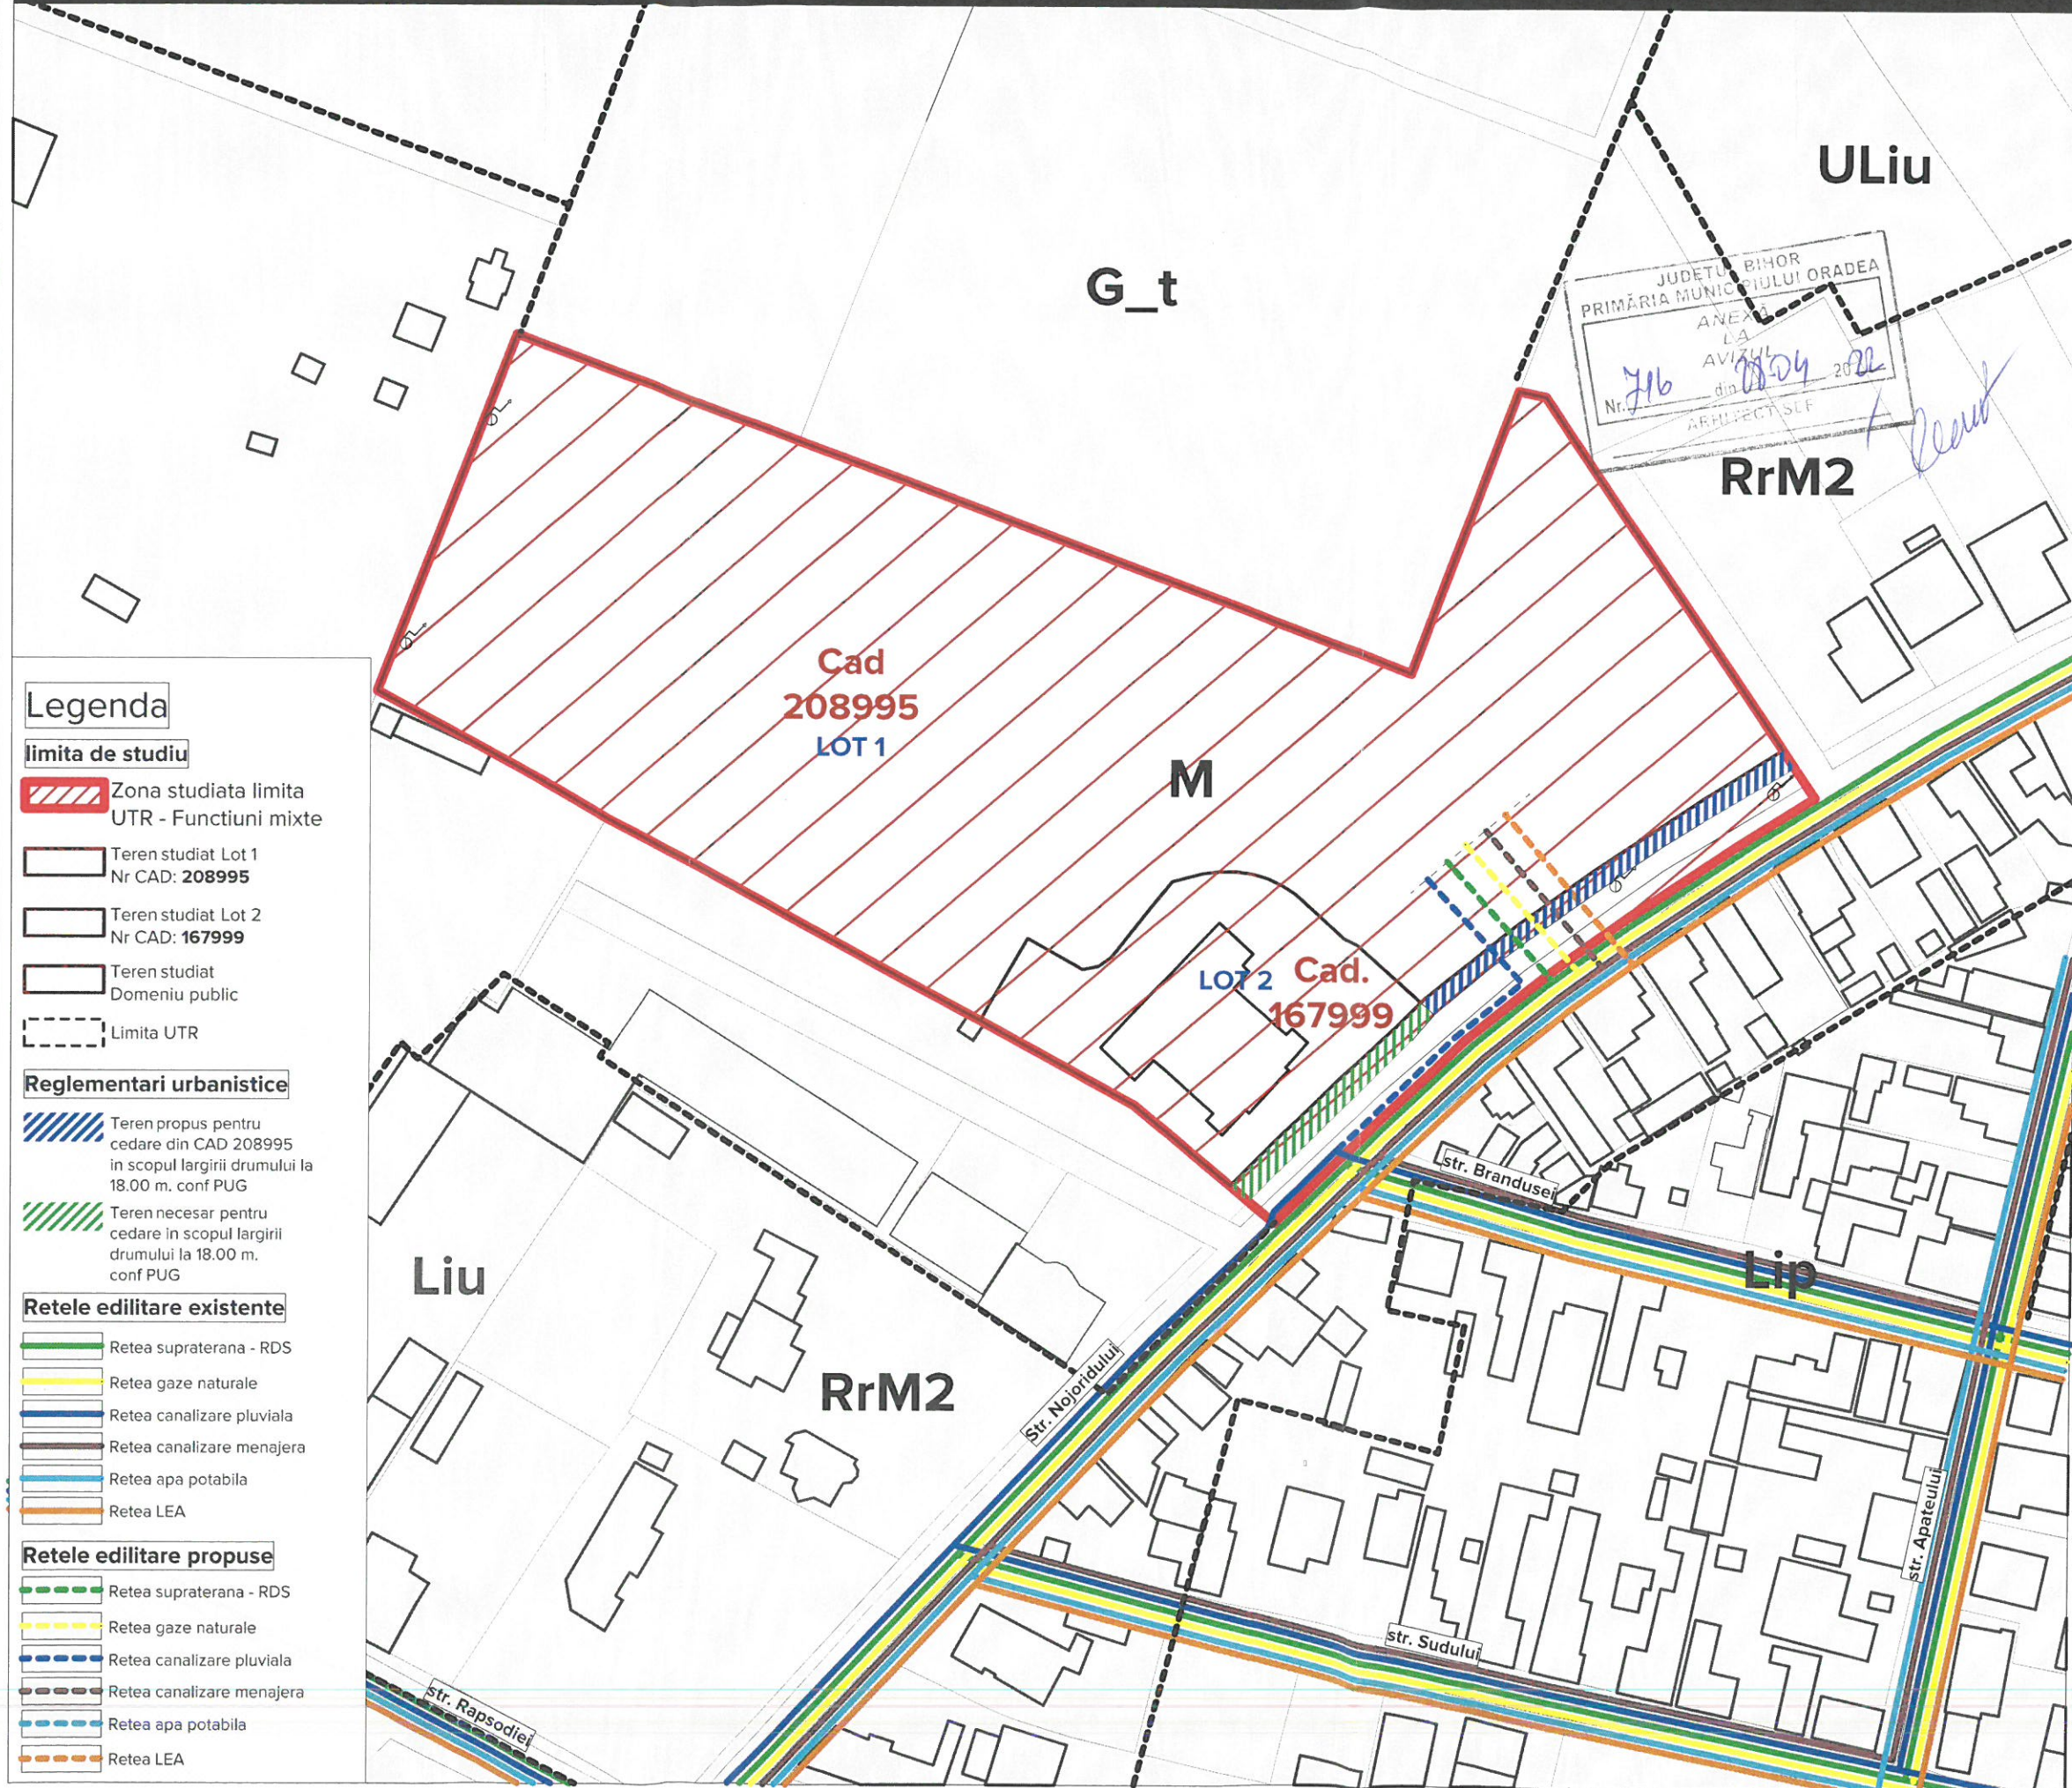

## Legenda

### limita de studiu

- Zona studiata limita UTR - Functiuni mixte
- Teren studiat Lot 1 Nr CAD: **208995**
- Teren studiat Lot 2 Nr CAD: **167999**
- Teren studiat Domeniu public
- Limita UTR

### Reglementari urbanistice

- Teren propus pentru cedare din CAD 208995 in scopul largirii drumului la 18.00 m. conf PUG
- Teren necesar pentru cedare in scopul largirii drumului la 18.00 m. conf PUG

### Rețele edilitare existente

- Retea supraterana - RDS
- Retea gaze naturale
- Retea canalizare pluviala
- Retea canalizare menajera
- Retea apa potabila
- Retea LEA


### Rețele edilitare propuse

- Retea supraterana - RDS
- Retea gaze naturale
- Retea canalizare pluviala
- Retea canalizare menajera
- Retea apa potabila
- Retea LEA

**Notă**  
 Acest desen se va citi în corelație cu restul proiectului tehnic înainte de începerea execuției, se vor verifica dimensiunile din acte ale terenului, de către un topograf autorizat. Proiectantul proiectului, fără acceptul în prealabil al acestuia. Înainte de executarea tâmplărilor se va verifica pe șantier dimensiunea reală a golurilor pentru uși și ferestre. Proiectantul trebuie anunțat imediat despre orice neregulă a proiectului tehnic, descoperită în timpul execuției. Proiectantul își asumă responsabilitatea asupra proiectului doar în situația în care construcția este executată cu constructor autorizat, respectând legile în vigoare.

Dreptul de autor al acestui proiect aparține:  
 S.C. ATELIER DE PROIECTARE BENTA S.R.L.

Navigator	Orientare

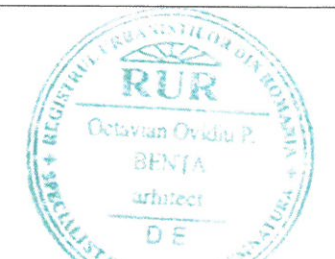

ORDINUL ARHITECTILOR  
 DIN ROMANIA  
 840  
 Octavian Ovidiu  
 BENTA

s.c. atelier de proiectare benta s.r.l.



c.u.i. R 17988077 reg. com. JO5/1988/27.09.2005

SISTEMUL DE MANAGEMENT CERTIFICAT CONFORM  
 STANDARDUL DE REFERINȚĂ SR EN ISO 9001: 2001



Proiectant

**A.P.B.**

ATELIER DE PROIECTARE BENTA  
 410057 - ORADEA, JUD. BIHOR,  
 STR. GENERAL MAGHERU, NR. 21 / 125  
 T./F. +4 0359.80.08.17 | E: office@apbenta.ro  
 www.apbenta.ro

Șef Proiect	Arh. Ovidiu BENTA
Proiectant	ARH. Adrian PEREDERCU ARH. Cristian LASCU ARH. Pollyanna HOCH
Desenat	ARH. Adrian PEREDERCU ARH. Cristian LASCU ARH. Pollyanna HOCH

Proiect

**Construire Ansamblu Multifuncțional**

Beneficiar

**MARCOTIM IMPEX S.R.L.**

Adresă obiectiv

Judetul Bihor, Mun. Oradea, Str. Nojoridului, nr. 25

Număr contract	Număr proiect
406 / 30.06.2021	1611 / 2021

Planșă

Plan de situație - Rețele edilitare existente / propuse

Fază proiect	Scara	Data	Nr. planșă	Revizia
PUZ	1:1000	2021	U06	Rev-0