

PUZ

PARCELARE TEREN
str. Podgoriei nr.38

REGLEMENTĂRI ECHIPARE EDILITARĂ

LIMITE:

— LIMITE CADASTRALE DE PROPRIETATE

■■■■■■■■■■ LIMITA ZONEI STUDIATE

RETELE EXISTENTE

— RETEA ELECTRICA EXISTENTA

— RETEA APA EXISTENTA

— RETEA CANALIZARE EXISTENTA


RETELE PROPUSE

- - - - - EXTINDERE SI BRANSAMENT LA RETEA ELECTRICA EXISTENTA

- - - - - EXTINDERE SI BRANSAMENT LA RETEA APA EXISTENTA

- - - - - EXTINDERE SI BRANSAMENT LA RETEA CANAL EXISTENTA

JUDEȚUL BIHOR
PRIMĂRIA MUNICIPIULUI ORADEA
ANEXA
LA
AVIZUL
Nr. 2202 din 16.12.2022
ARHITECT ȘEF

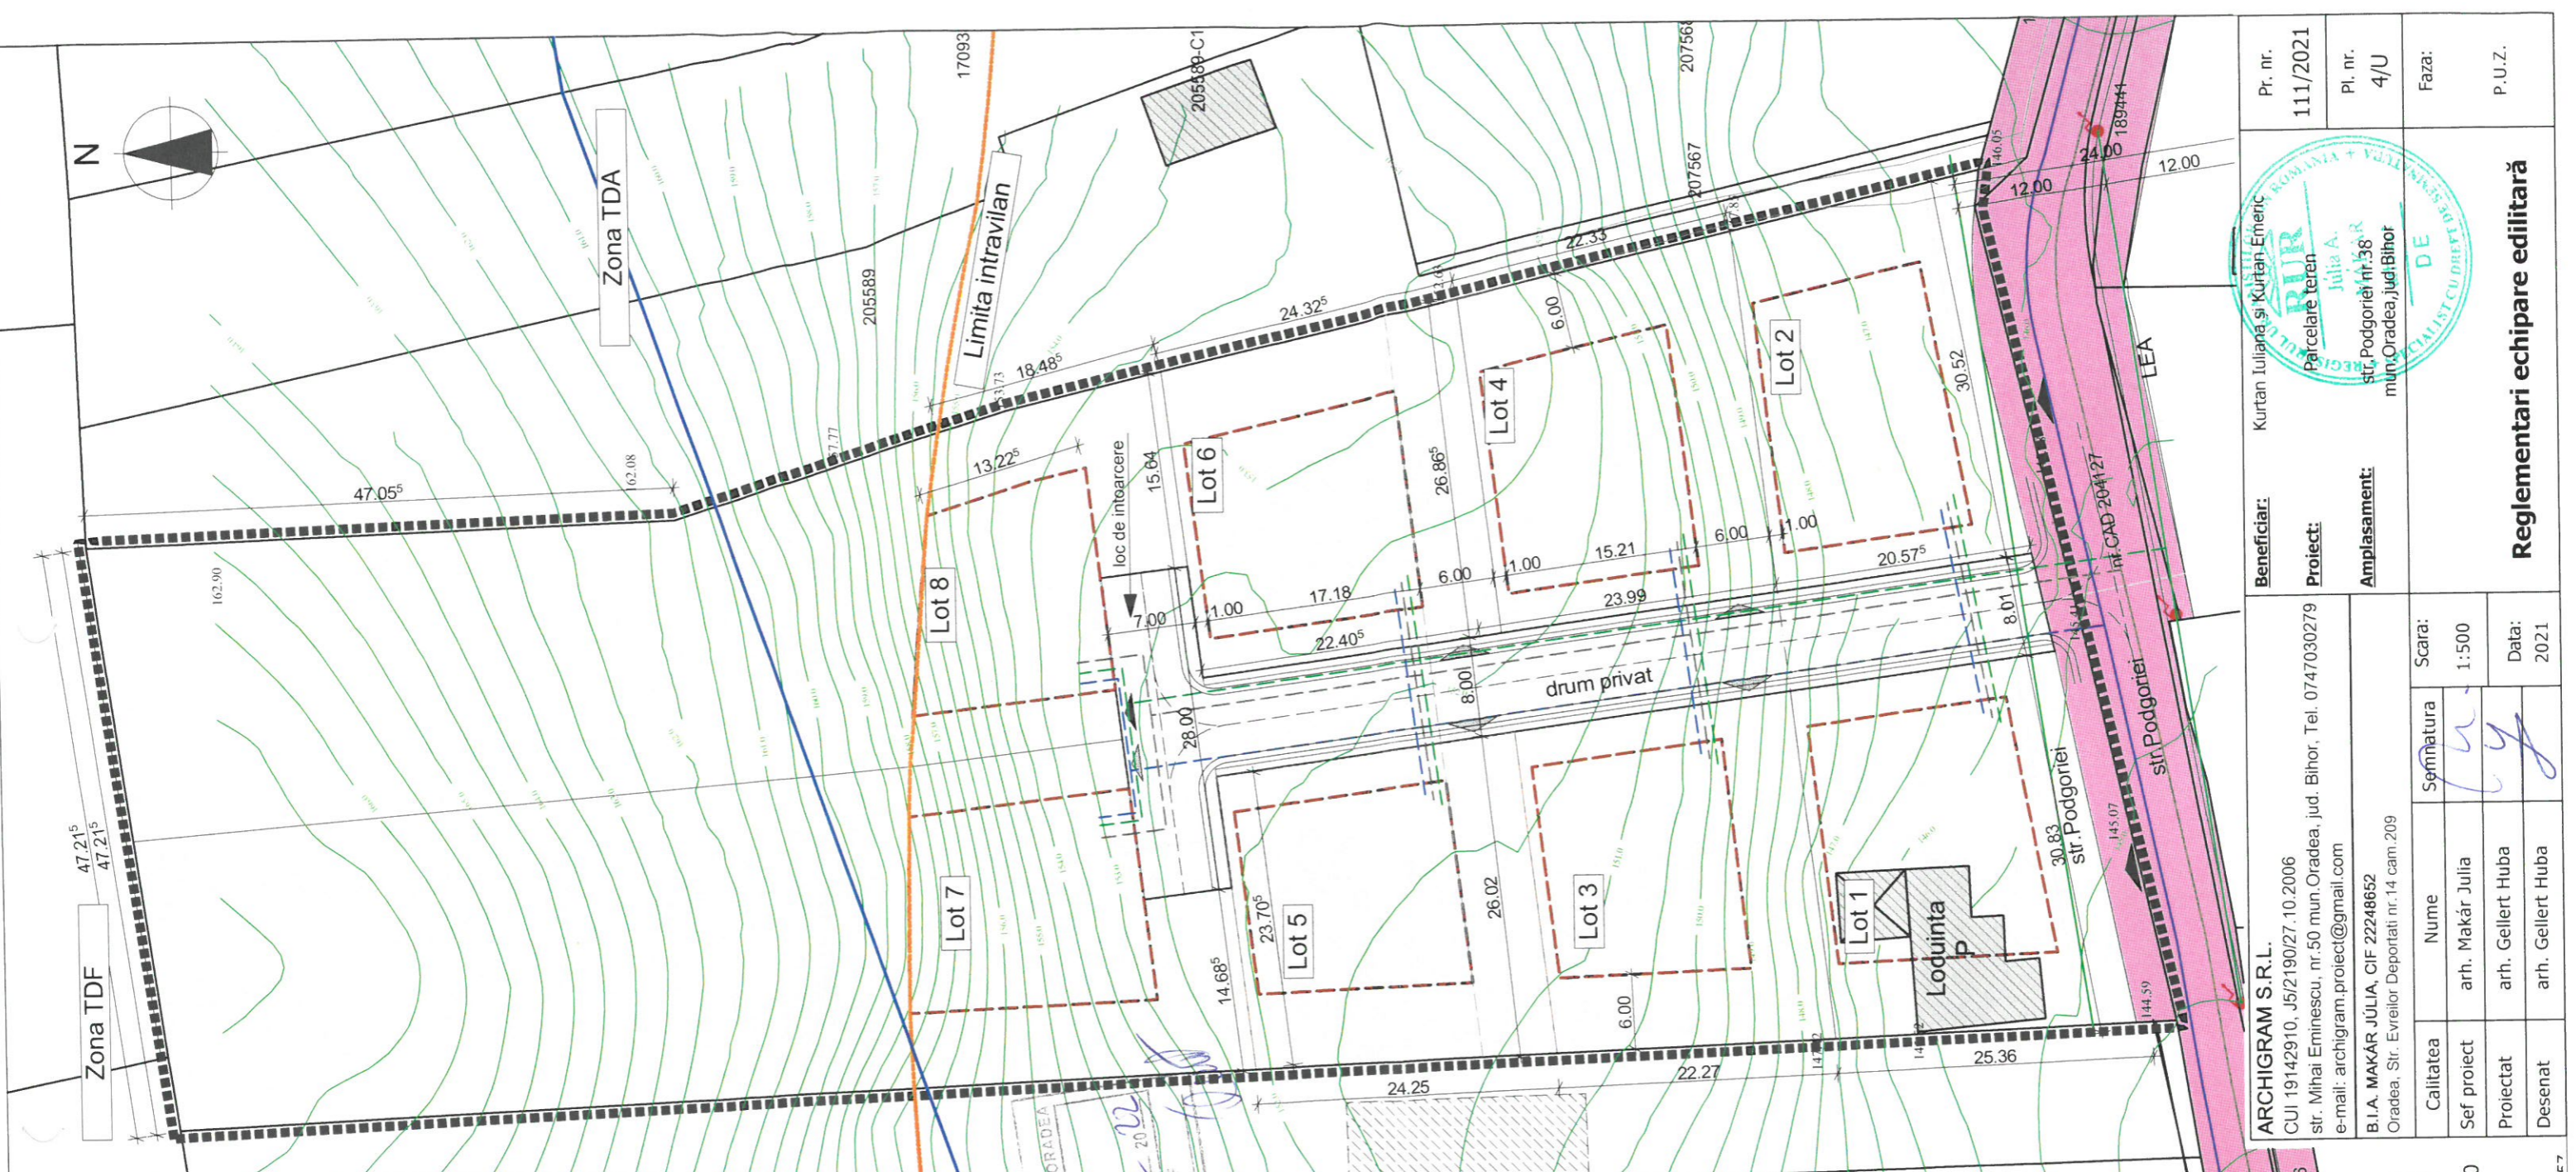

ARCHIGRAM S.R.L. CUI 19142910, J5/2190/27.10.2006 str. Mihai Eminescu, nr.50 mun.Oradea, jud. Bihor, Tel. 0747030279 e-mail: archigram.proiect@gmail.com		Beneficiar: Kurtan Iuliana și Kurtan Emenc	Pr. nr. 111/2021
Calitatea Sef proiect Proiectat Desenat	Nume arh. Makár Julia arh. Gellert Huba arh. Gellert Huba	Proiect: Parcelare teren str. Podgoriei nr.38 mun.Oradea, jud.Bihor	Pl. nr. 4/U Faza: P.U.Z.
B.I.A. MAKÁR JULIA, CIF 22248652 Oradea, Str. Evreilor Deportati nr.14 cam.209		Amplasament:	Scara: 1:500 Data: 2021



Reglementari echipare edilitară

