

PUZ

PARCELARE TEREN str. Podgoriei nr.38

Proprietatea asupra terenurilor

LIMITE:

— LIMITE CADASTRALE DE PROPRIETATE

■■■■■■■■■■ LIMITA ZONEI STUDIATE

PROPRIETATE ASUPRA TERENURILOR

a) DOMENIUL PUBLIC

■ TERENURI PROPRIETATE PUBLICA DE INTERES LOCAL

b) PROPRIETATEA PRIVATA


□ TERENURI PROPRIETATE PRIVATA
A PERSOANELOR FIZICE SAU JURIDICE

CIRCULATIA TERENURILOR

▨ TERENURI CE SE INTENTIONEAZA FI TRECUTE IN DOMENIUL PUBLIC PENTRU
REGLEMENTAREA STRAZII LA 12 M. - S=168 mp

| TIPUL DE PROPRIETATE ASUPRA TERENURILOR | EXISTENT | PROPOUS |
|---|----------|---------|
| | mp | % |
| TERENURI AFLATE IN DOMENIUL PRIVAT AL PERSOANELOR FIZICE SAU JURIDICE | 8675 | 100 % |
| TERENURI CE SE INTENTIONEAZA FI TRECUTE IN DOMENIUL PUBLIC | 0.00 | 0.00 % |
| TOTAL ZONA STUDIATA | 8675 | 100 % |

Suprafata actuala = 8675 mp
Suprafata necesara pentru reglementarea strazii la 12 m - 168 mp
Suprafata parcelabila - 8507 mp

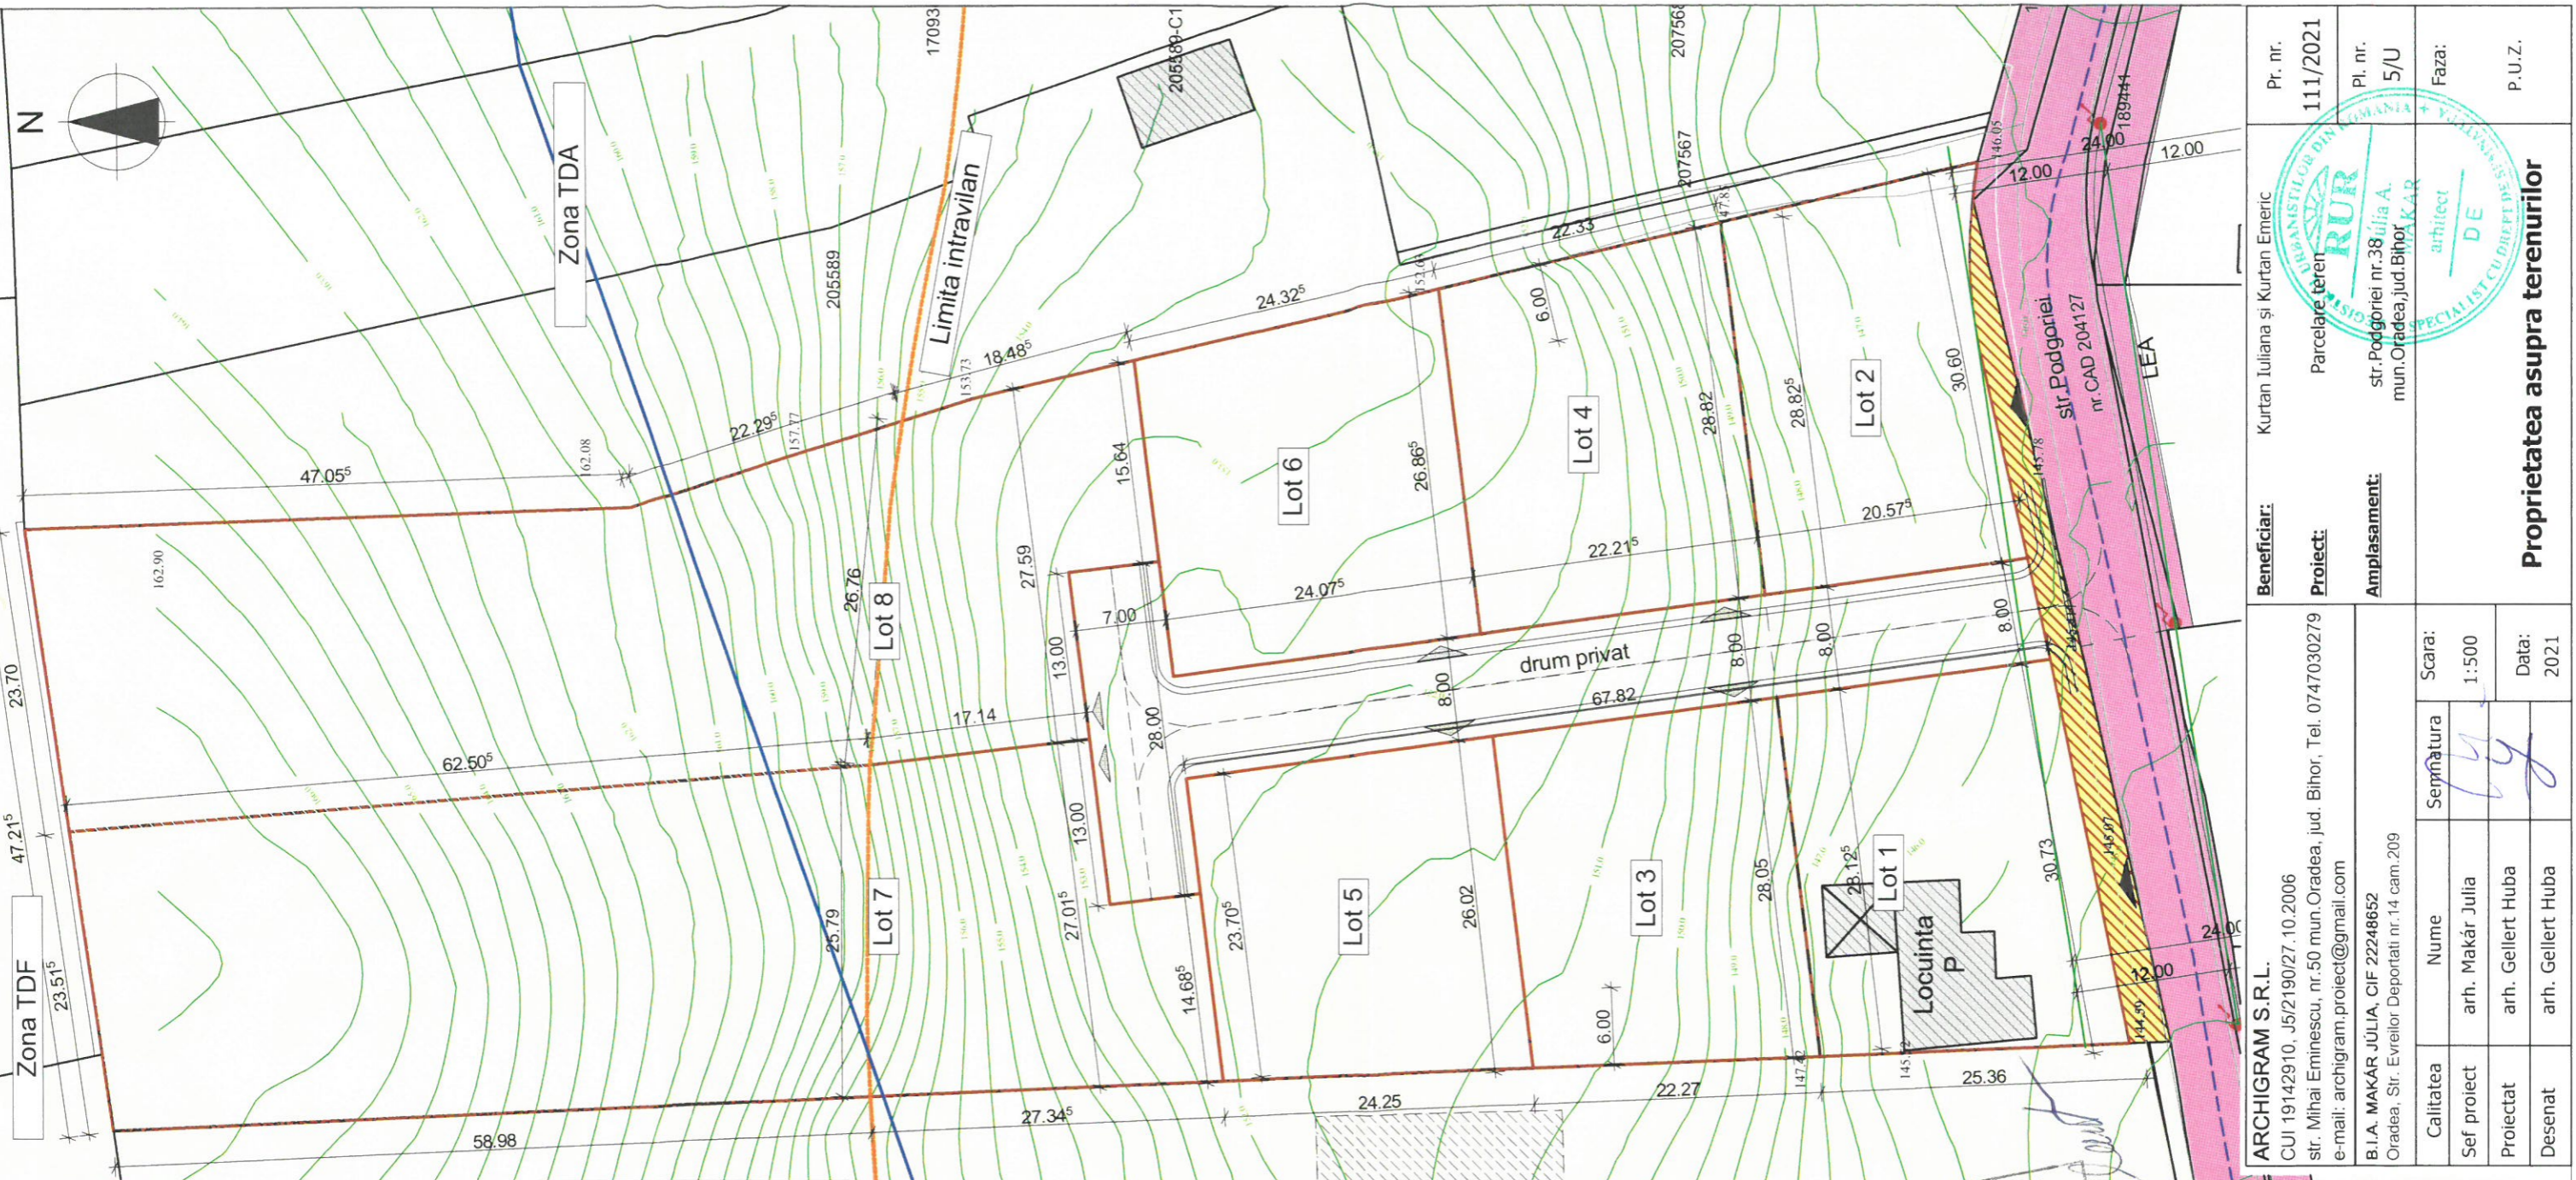

ARCHIGRAM S.R.L.
CUI 19142910, J5/2190/27.10.2006
str. Mihai Eminescu, nr.50 mun.Oradea, jud. Bihor, Tel. 0747030279
e-mail: archigram.proiect@gmail.com

B.I.A. MAKAR JÜLIA, CIF 22248652
Oradea, Str. Evreilor Deportati nr.14 cam.209

| Calitatea | Nume | Scara: |
|-------------|-------------------|---------------|
| Sef proiect | arh. Makár Julia | 1:500 |
| Proiectat | arh. Gellert Huba | Data: 2021 |
| Desenat | arh. Gellert Huba | |

Beneficiar: Kurtan Iuliana și Kurtan Emeric
Proiect: Parcelare teren
Amplasament: str. Podgoriei nr.38 Julia A.
mun.Oradea, jud. Bihor

Pr. nr. 111/2021
Pl. nr. 5/U
Faza: P.U.Z.



Proprietatea asupra terenurilor