






CIRCULAȚIA TERENURILOR, REȚELE TEHNICO-EDILITARE
SC. 1:1000

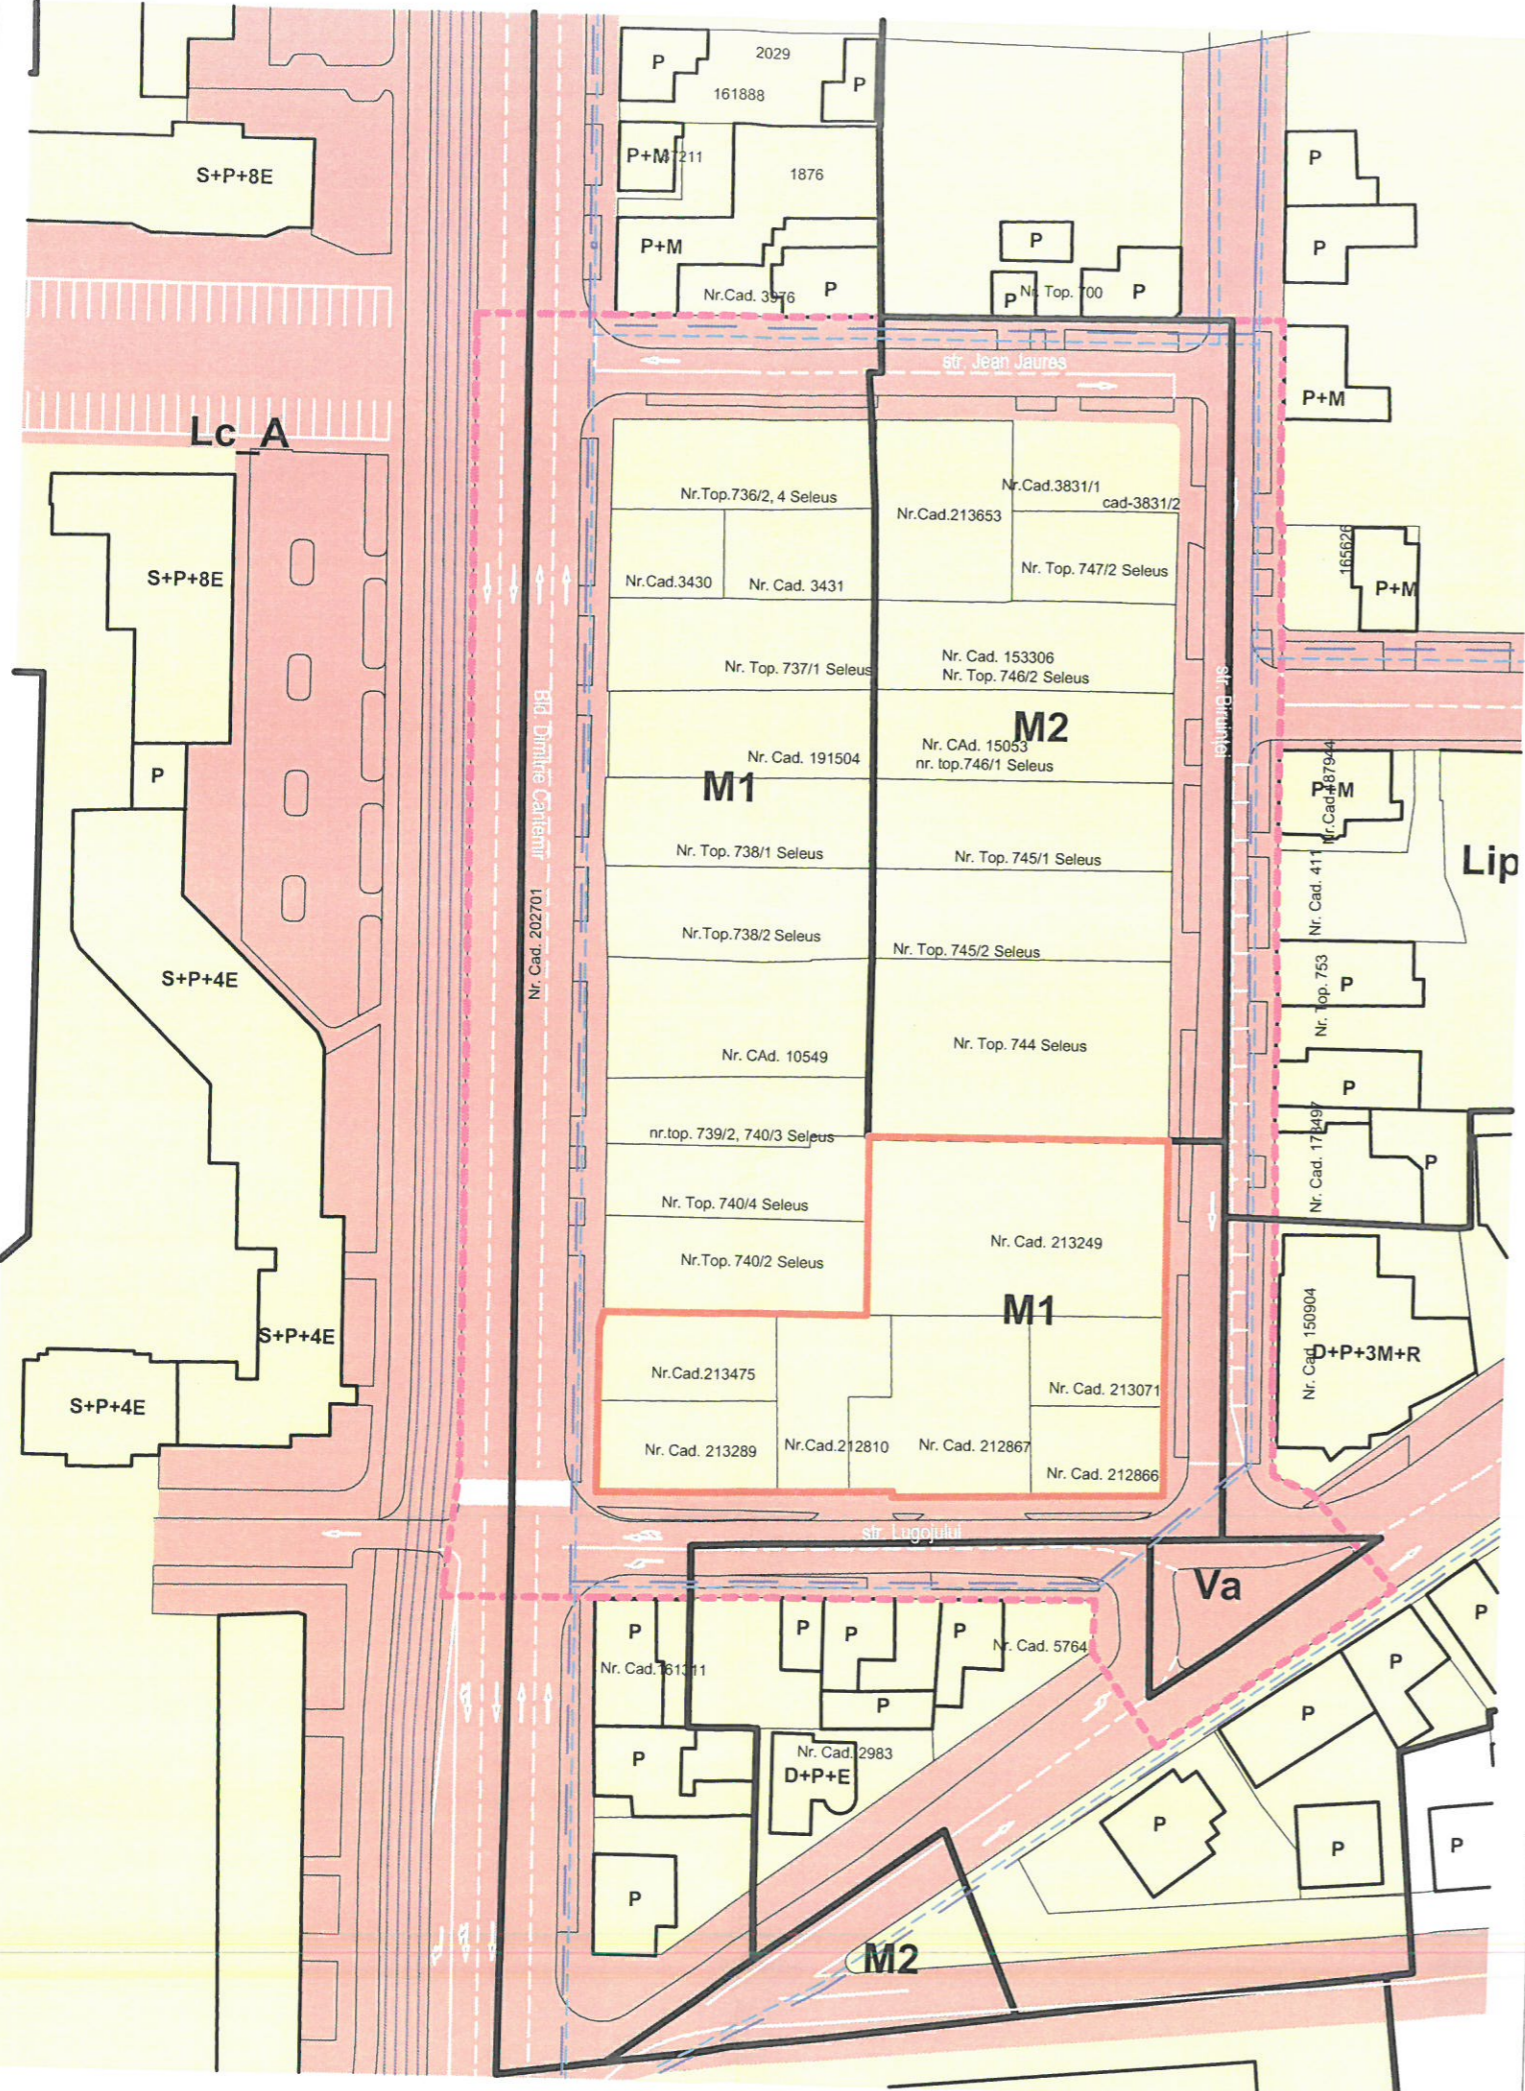


 Lucrare : PUZ RECONVERSIE FUNCȚIONALĂ DIN UTR Lip în UTR M2 ȘI CONSTRUIRE LOCUINȚE COLECTIVE - CONF. AO NR. 2458/2021
 Amplasament : Oradea, str. Lugojului, CF 213249, 213071, 213475, 213289, 212867, 212866, 212810, NR. CAD. 213249, 213071, 213475, 213289, 212867, 212866, 212810
 Beneficiar : AIDO GRUP INVEST prin LUCZA AGOTA BERNADETT
CIRCULAȚIA TERENURILOR, sc. 1:10000
REȚELE TEHNICO-EDILITARE, sc. 1:1000


- LEGENDĂ**
- LIMITE**
-  Limita zonei studiate
 -  Limită de proprietate - terenuri care au general PUZ-ul
 -  Limite UTR
 -  Limite cadastrale

- CIRCULAȚIA TERENURILOR**
-  Proprietate privată - persoane fizice sau juridice
 -  Proprietate publică a municipiului Oradea

- REȚELE TEHNICO-EDILITARE**
-  Rețea energie electrică - existentă
 -  Rețea apă - canal - existentă



JUDEȚUL BIHOR
 PRIMĂRIA MUNICIPIULUI ORADEA
 ANEXĂ
 LA
 AVIZ
 Nr. 324 din 2.03.2023
 ARHITECT ȘEF


 S.C. ATELIER ARCHITECTS ALLIANCE S.R.L. PROIECTARE DE ARHITECTURĂ ȘI URBANISM Com. Nojond, localitatea Livada de Bihor, nr. 243	BENEFICIAR AIDO GRUP INVEST prin LUCZA AGOTA BERNADETT	DATA	SCARA	PL. NR.	PR. NR.
	LUCRARE PUZ RECONVERSIE FUNCȚIONALĂ DIN UTR Lip în UTR M2 ȘI CONSTRUIRE LOCUINȚE COLECTIVE - CONF. AO NR. 2458/2021 Oradea, str. Lugojului, CF 213249, 213071, 213475, 213289, 212867, 212866, 212810, nr.cad. 213249, 213071, 213475, 213289, 212867, 212866, 212810	FEBRUARIE 2023	1:1000	U09	41_22
ȘEF PROIECT arh. Covăcescu Raluca arh. Anca Popa-Bucurean	CIRCULAȚIA TERENURILOR REȚELE TEHNICO-EDILITARE				
PROIECTANT arh. Anca Popa-Bucurean					
ÎNTOCMIT arh. Anca Popa-Bucurean					