




Profil A-A

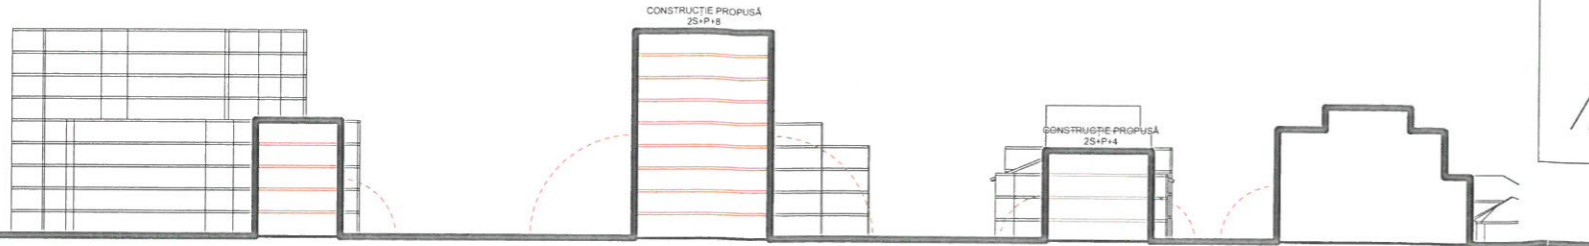


Profil B-B

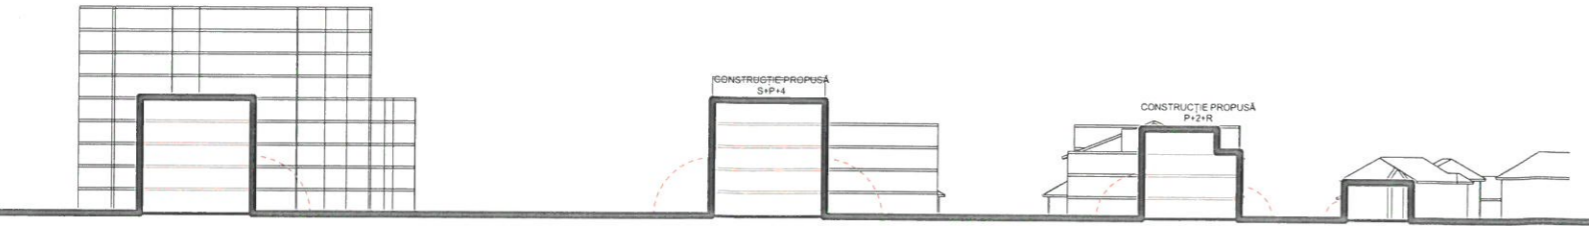



Profil C-C

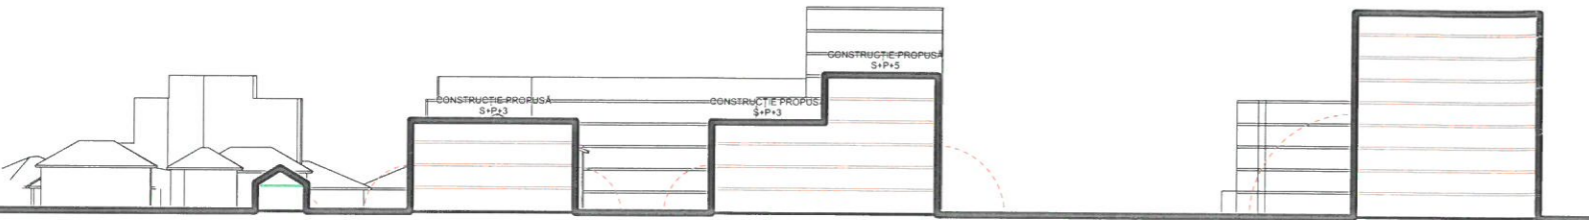

Profil D-D

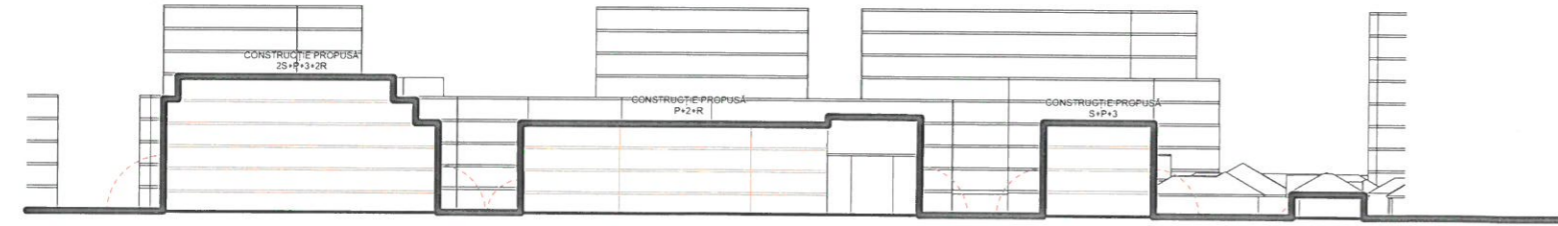


Profil E-E

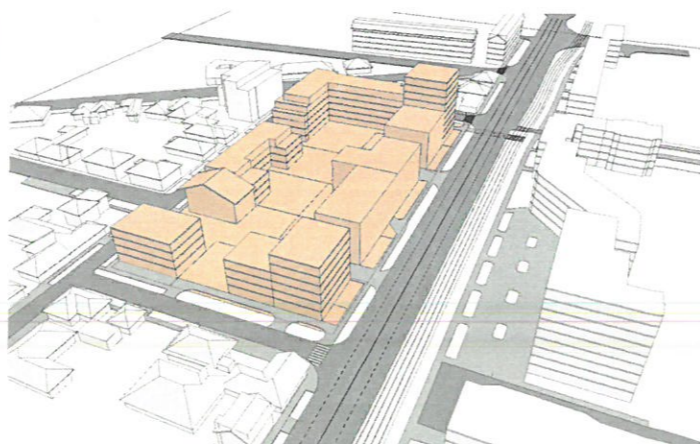
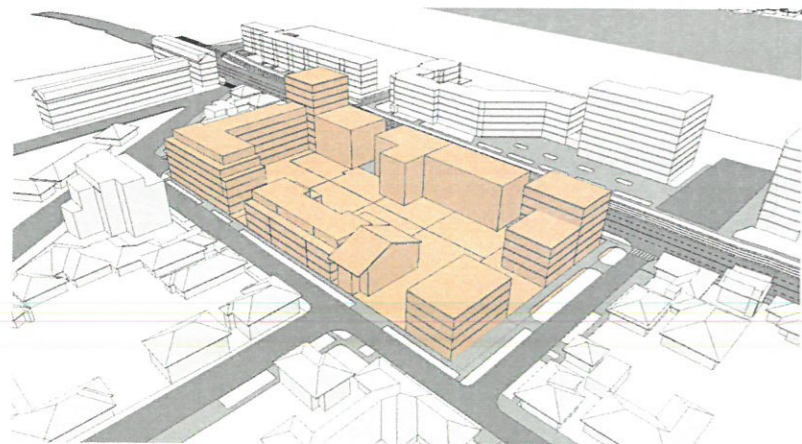


Lucrare : PUZ RECONVERSIE FUNCȚIONALĂ DIN UTR Lip în UTR M2 ȘI CONSTRUIRE LOCUINȚE COLECTIVE - CONF. AO NR. 2458/2021
 Amplasament : Oradea, str. Lugoșului, CF 213249, 213071, 213475, 213289, 212867, 212866, 212810, NR. CAD. 213249, 213071, 213475, 213289, 212867, 212866, 212810
 Beneficiar : AIDO GRUP INVEST prin LUCZA AGOTA BERNADETT
 U08 ILUSTRARE VOLUMETRICĂ - Ipoteză V2 (M1 - M2 unde Lip devine M2)

V2
Opțiune 1

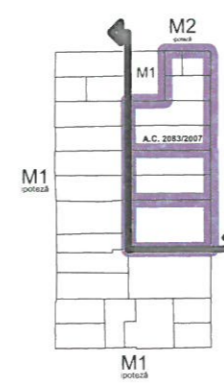

ABORDAT CU
V1

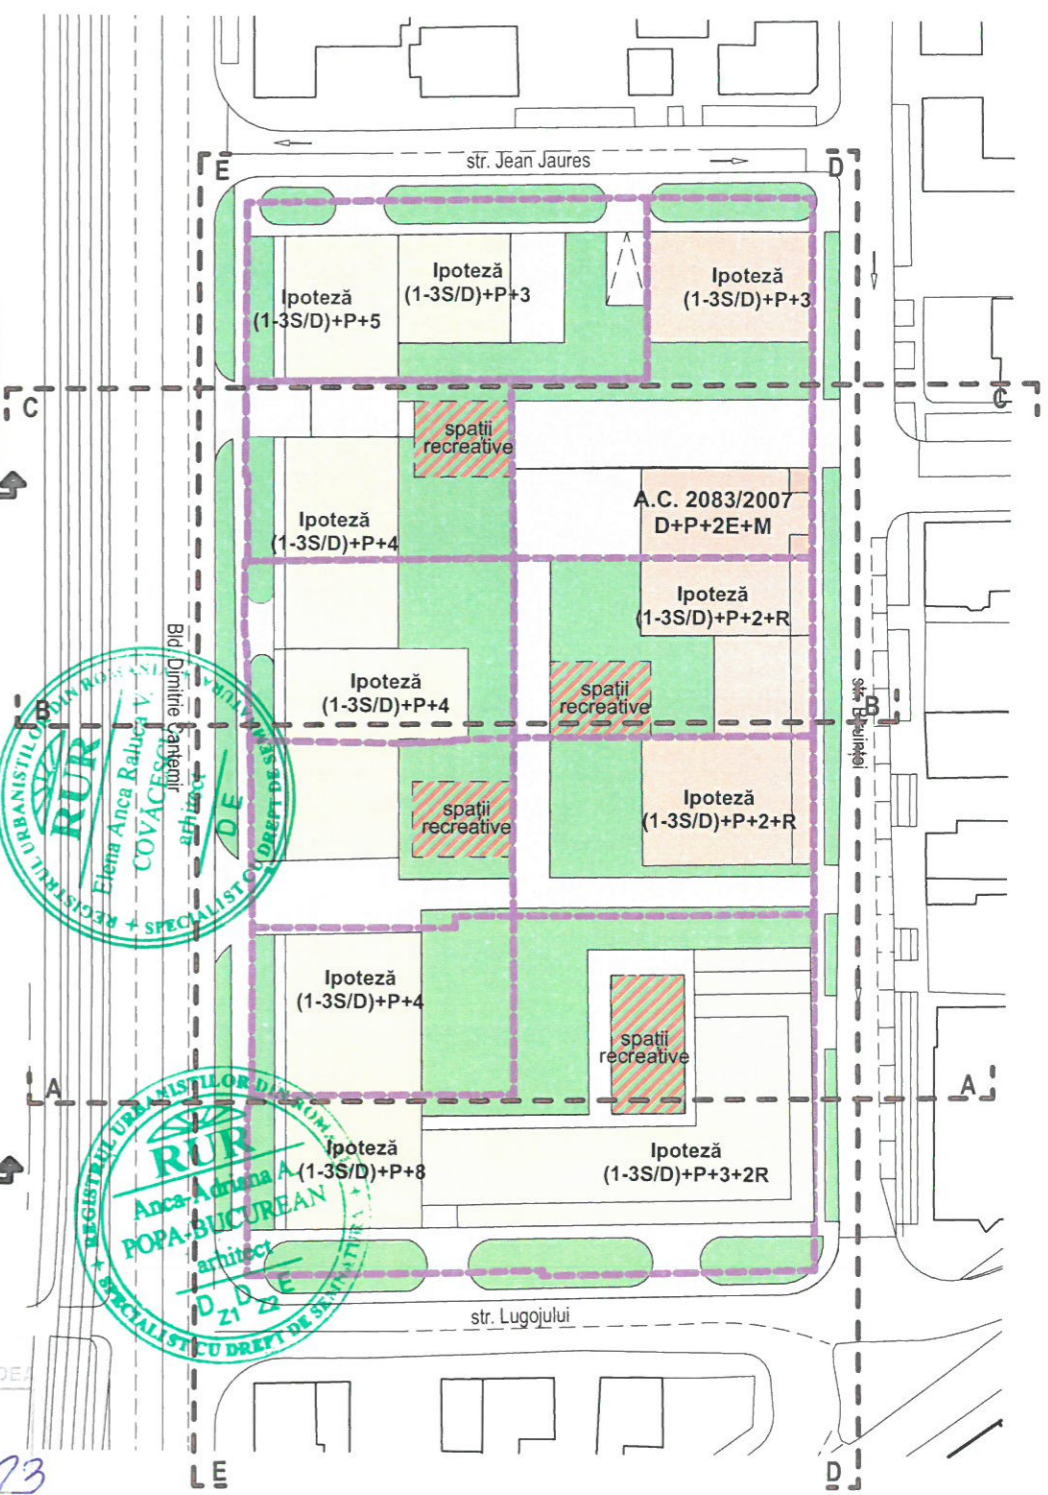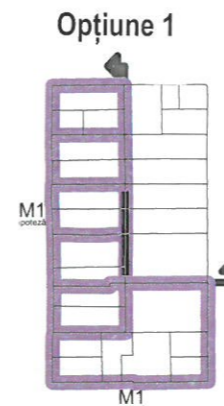

Județul Bihor
PRIMĂRIA MUNICIPIULUI ORADEA
ANEXĂ LA
Nr. 324 din 2.03.2023
ARHITECT ȘEF

S.C. ATELIER ARCHITECTS ALLIANCE S.R.L.
PROIECTARE DE ARHITECTURĂ ȘI URBANISM

Com. Neajd, localitatea Livada de Bihor, nr. 243

BENEFICIAR AIDO GRUP INVEST prin LUCZA AGOTA BERNADETT	DATA FEBRUARIE 2023	SCARA 1:1000	PL. NR. U08	PR. NR. 41_22
LUCRARE PUZ RECONVERSIE FUNCȚIONALĂ DIN UTR Lip în UTR M2 ȘI CONSTRUIRE LOCUINȚE COLECTIVE - CONF. AO NR. 2458/2021 Oradea, str. Lugoșului, CF 213249, 213071, 213475, 213289, 212867, 212866, 212810, nr.cad. 213249, 213071, 213475, 213289, 212867, 212866, 212810				
ȘEF PROIECT arh. Covăcescu Raluca arh. Anca Popa-Bucurean				
PROIECTANT arh. Anca Popa-Bucurean				
ÎNTOCMIT arh. Anca Popa-Bucurean	ILUSTRARE VOLUMETRICĂ Ipoteză V2 (M1 - M2 unde Lip devine M2)			