


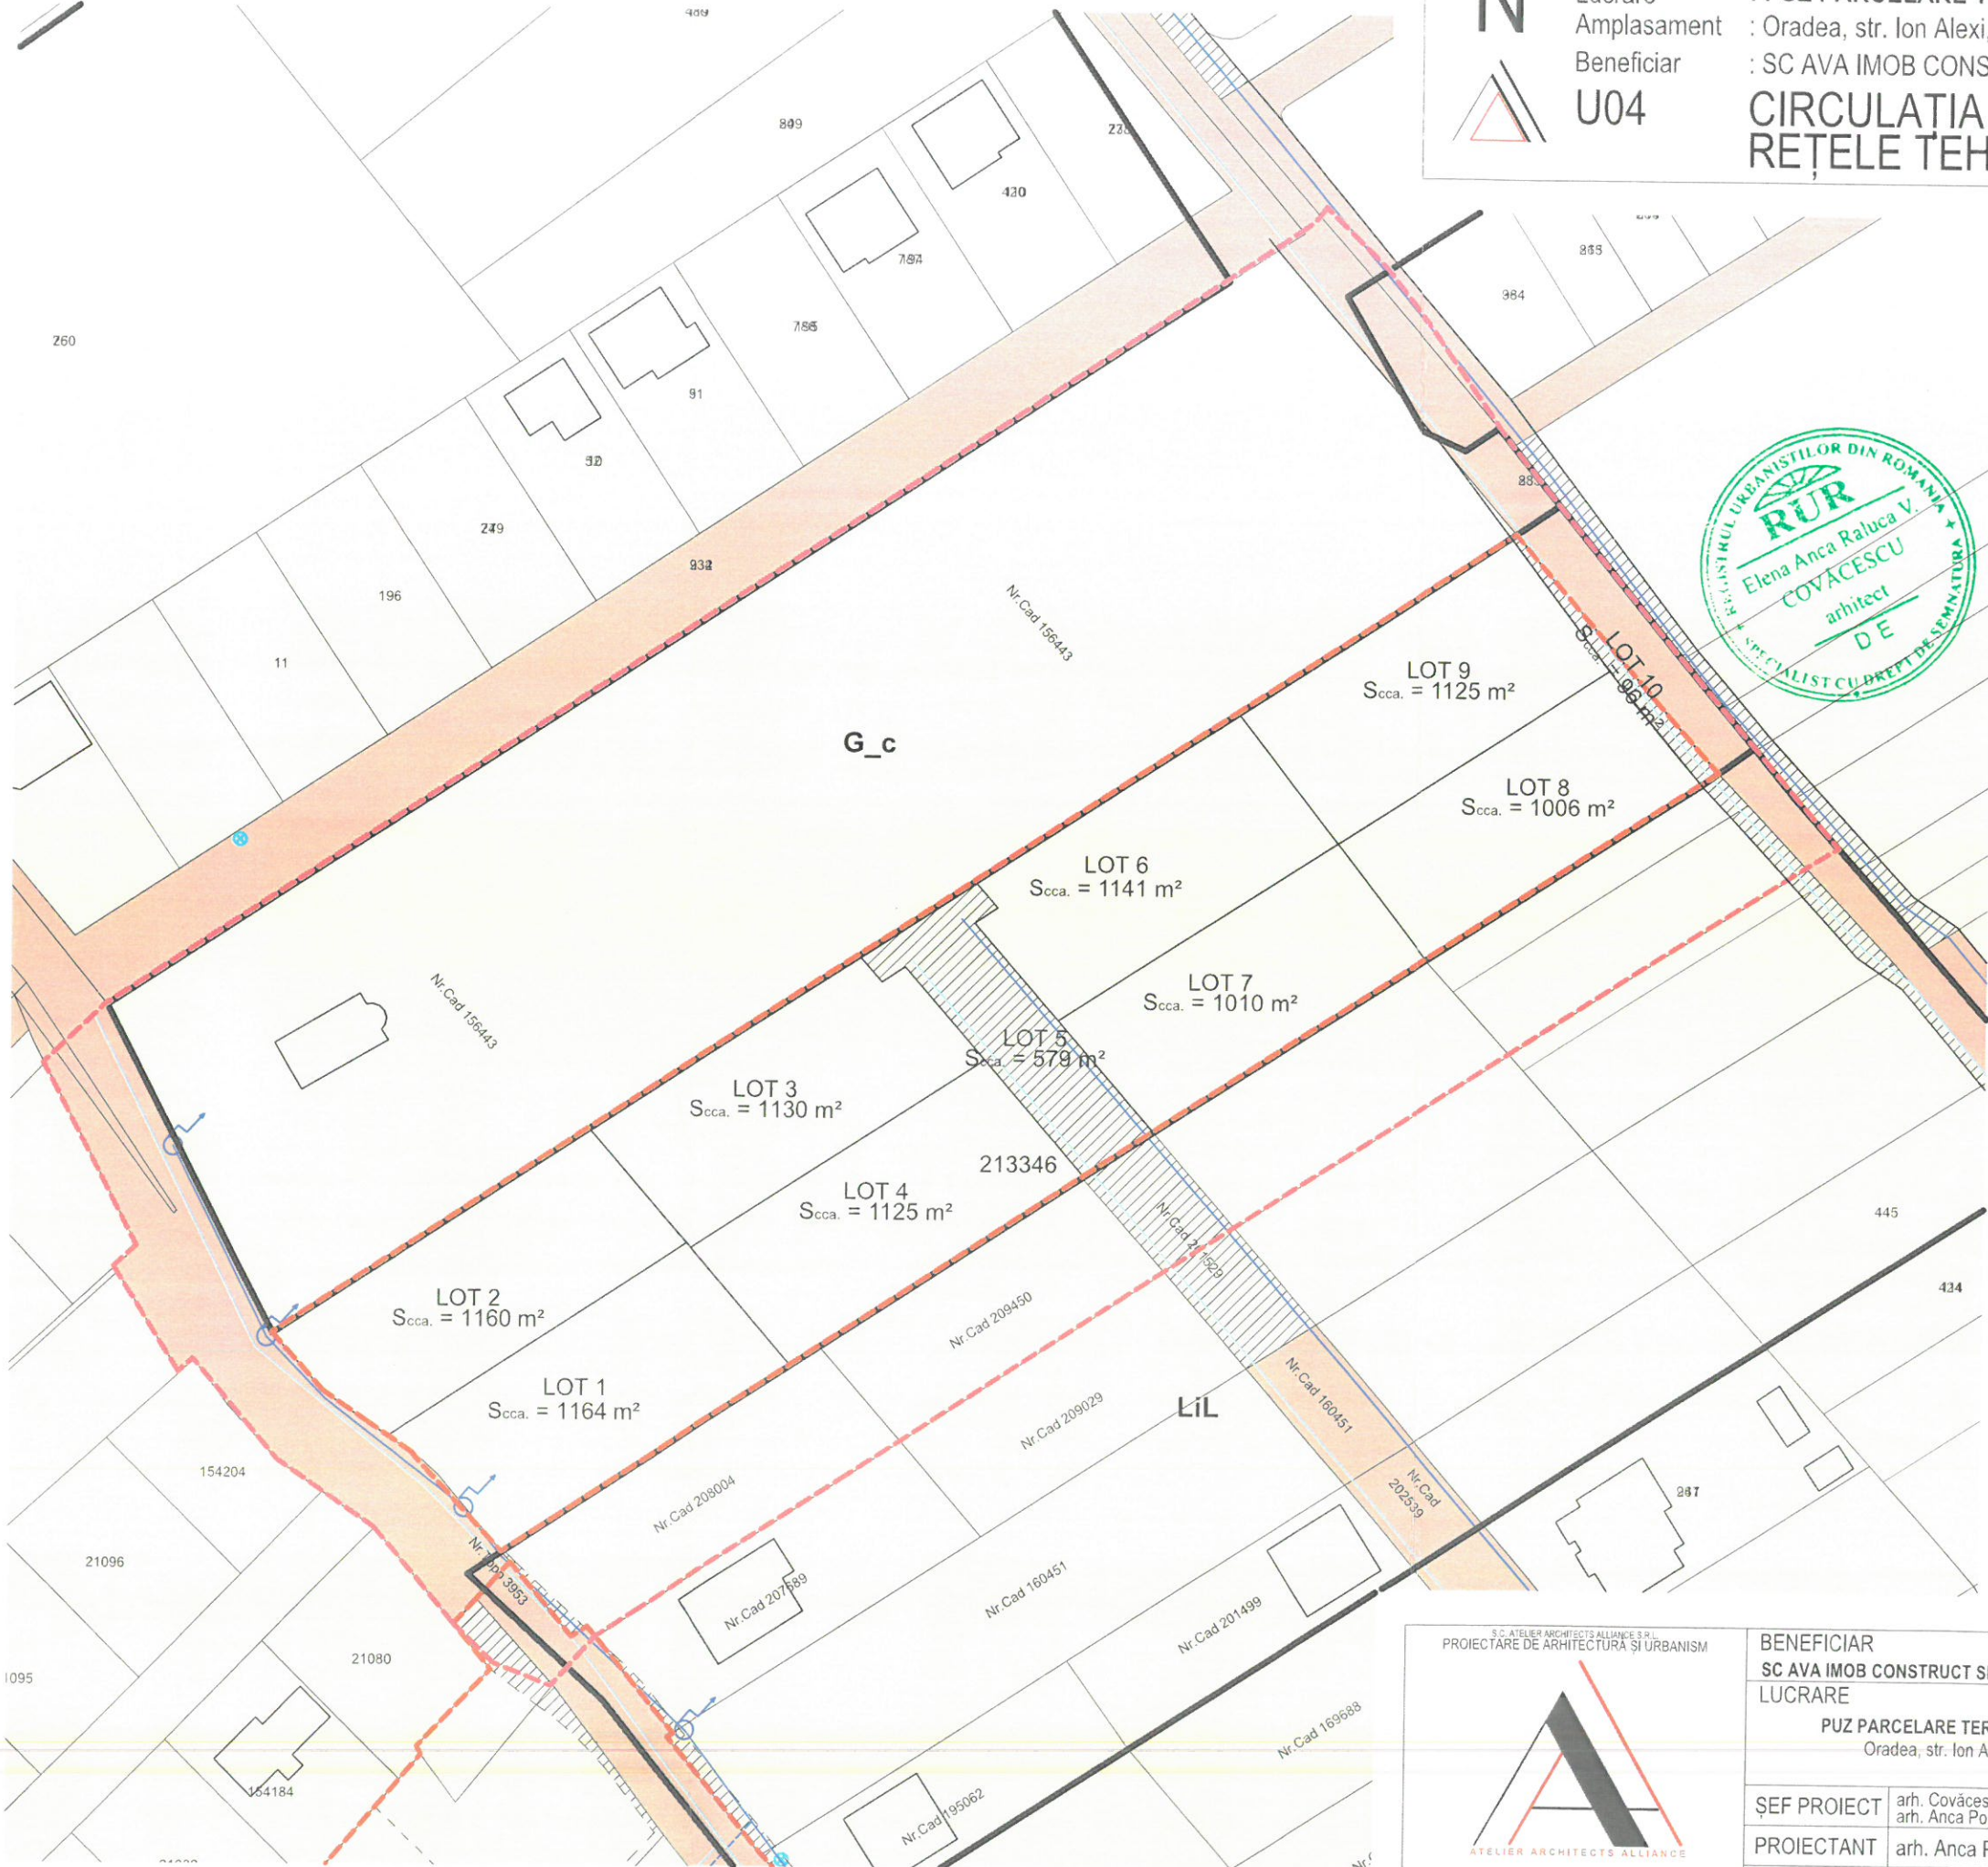

Lucrare : PUZ PARCELARE TEREN PENTRU CONSTRUIRE LOCUINȚE
 Amplasament : Oradea, str. Ion Alexi, nr. cad. 213346, CF 213346
 Beneficiar : SC AVA IMOB CONSTRUCT SRL, SC SERV STORE SRL
U04
CIRCULAȚIA TERENURILOR, sc. 1:1000
REȚELE TEHNICO-EDILITARE, sc. 1:1000



- LEGENDĂ**
- LIMITE**
- Limită zonei studiate
 - - - Limită de proprietate P.U.Z.
 - Limite cadastrale
- CIRCULAȚIA TERENURILOR**
- Proprietate privată persoane fizice sau juridice
 - Proprietate publică a mun. Oradea
 - ▨ Teren privat propus pentru intrare în domeniul public
- REȚELE TEHNICO - EDILITARE**
- Rețea energie electrică - propunere de extindere
 - Rețea apă - canal - propunere de extindere



JUDEȚUL BIHOR
 PRIMĂRIA MUNICIPIULUI ORADEA
 ANEXĂ
 LA
 AVIZUL
 Nr. 2120 din 26.04.2022
 ARHITECT ȘEF

S.C. ATELIER ARCHITECTS ALLIANCE S.R.L. PROIECTARE DE ARHITECTURĂ ȘI URBANISM Com. Nojordi, localitatea Livada de Bihor, nr. 243	BENEFICIAR SC AVA IMOB CONSTRUCT SRL, SC SERV STORE SRL	DATA	SCARA	PL. NR.	PR. NR.
	LUCRARE PUZ PARCELARE TEREN PENTRU CONSTRUIRE LOCUINȚE Oradea, str. Ion Alexi, nr. cad. 213346, CF 213346	IUN. 22	1:1000	U04	28_22
ȘEF PROIECT arh. Covăcescu Raluca arh. Anca Popa-Bucurean		CIRCULAȚIA TERENURILOR REȚELE TEHNICO-EDILITARE			
PROIECTANT arh. Anca Popa-Bucurean					
ÎNTOCMIT arh. Anca Popa-Bucurean					