


PLAN DE INCADRARE P.U.G. ORADEA Sc. 1:2000

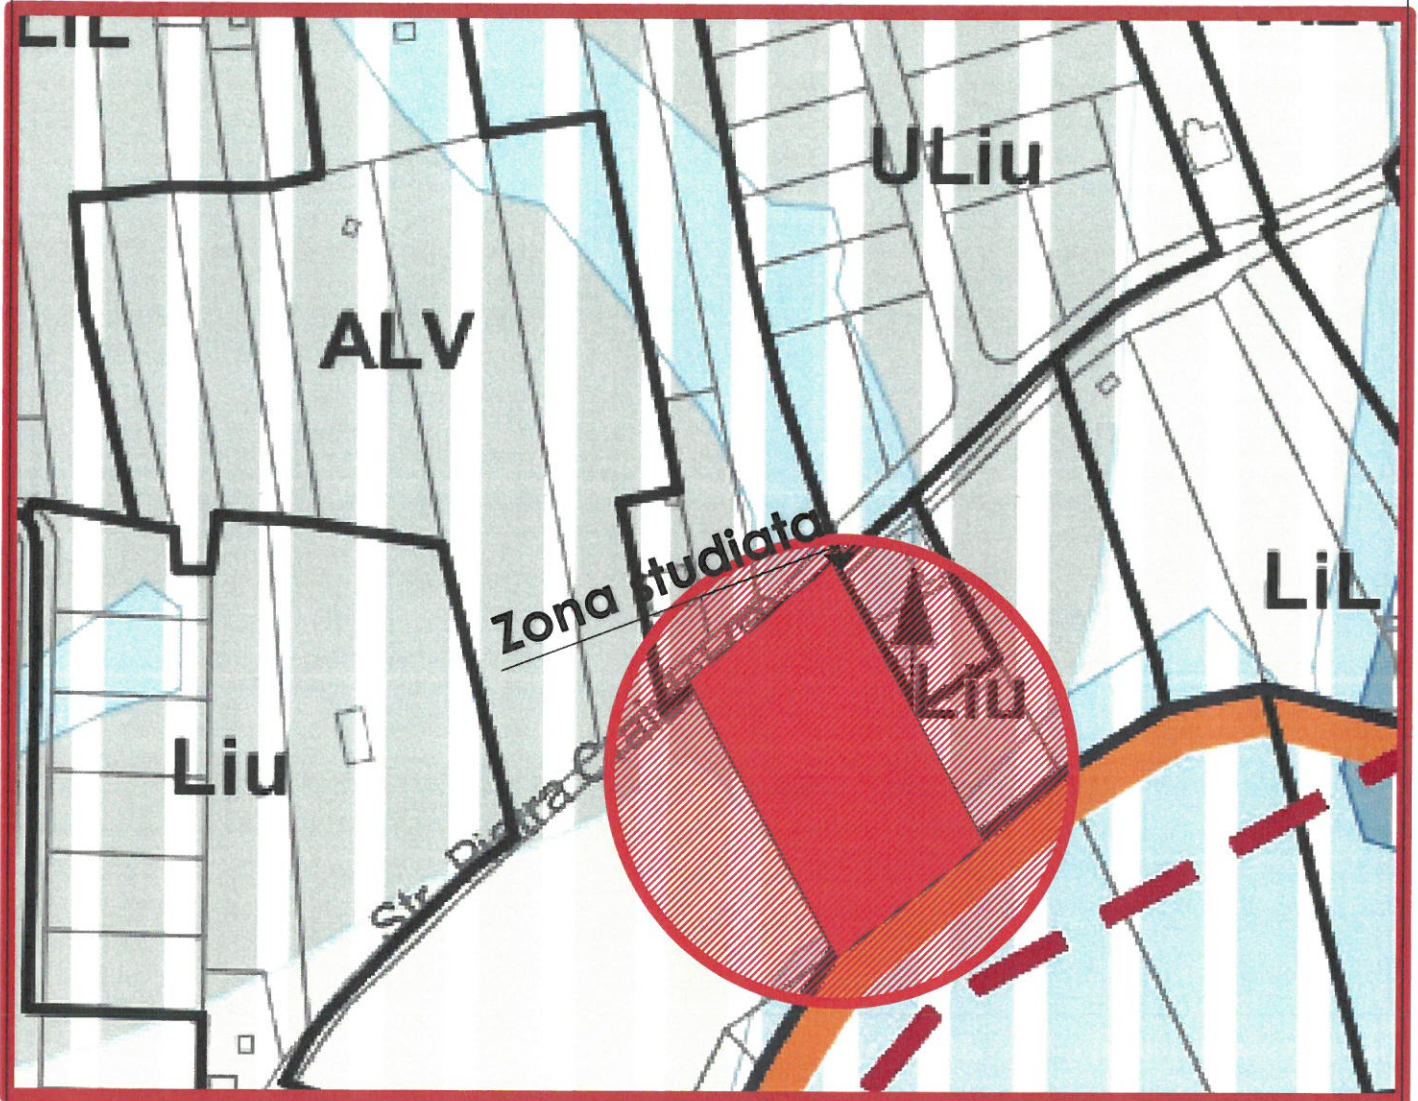

LEGENDA



LIMITA ZONEI LUATA IN STUDIU

Nr. cad. : 214412
S. teren : 3247,00 m²

B.I.A. CRETU NICOLAE

CIF 20208511, Mun.Ordea, Str. Doina, nr. 7, bl.
PB 78, ap. 16
Tel. 0722490364

Cerinta: REFERAT/EXPERTIZA/ NR. DATA

Verificator

Expert

Expert

Numele prenumele

Nicoale N.
CRETU
arhitect
DEC 6

SPECIALIST CU DREPT DE SEMNATURA

REGISTRUL INGINERILOR SI ARHITECTILOR DIN ROMANIA

Prezenta documentatie este valabila doar pentru constructia care face obiectul prezentului obiect si este proprietatea SC DAM PROIECT SRL, Oradea, CUI RO 2354308 si poate fi folosita doar pentru scopul in care in mod specific este furnizata. Ea nu poate fi reproducuta, copiată, imprumutata integral sau partial, direct sau indirect sau extinsa in afara amplasamentului specificat in virtutea dreptului de autor folosirea lui de către terți fiind permisă numai cu acordul expres al autorilor de mai sus

Verificator
Expert

Cerinta: REFERAT/EXPERTIZA/ NR. DATA

S.C. DAM PROIECT S.R.L.

adresa: RO, jud. Bihor, mun.Oradea, Str.Cornitelului, nr.9A,
telefon: 0744/36.00.18
e-mail: dam_proiect@yahoo.com

Beneficiar: Hora Petru Cornel

Titlu proiect : P.U.Z. - Parcelare teren si trecerea grăniei UTR-ALV in UTR LIU

Amplasament: mun. Oradea, str. Piatra Craiului, nr. 224B,
nr. cad. 214412, Jud. Bihor

Nr. pr:

42/2022

Faza:

P.U.Z.

Coordonator arh. CRETU NICOLAE

Proiectat arh. BACIU GABRIEL

Desenat arh. BACIU GABRIEL

Scara:
1:2000

03.11.
2022

Titlu plansa:

**PLAN DE INCADRARE
P.U.G. ORADEA**

Volum I:
arhitectura-

Plansa:
1'/U