


REGIM JURIDIC SI CIRCULATIA TERENURILOR

Sc. 1:1000

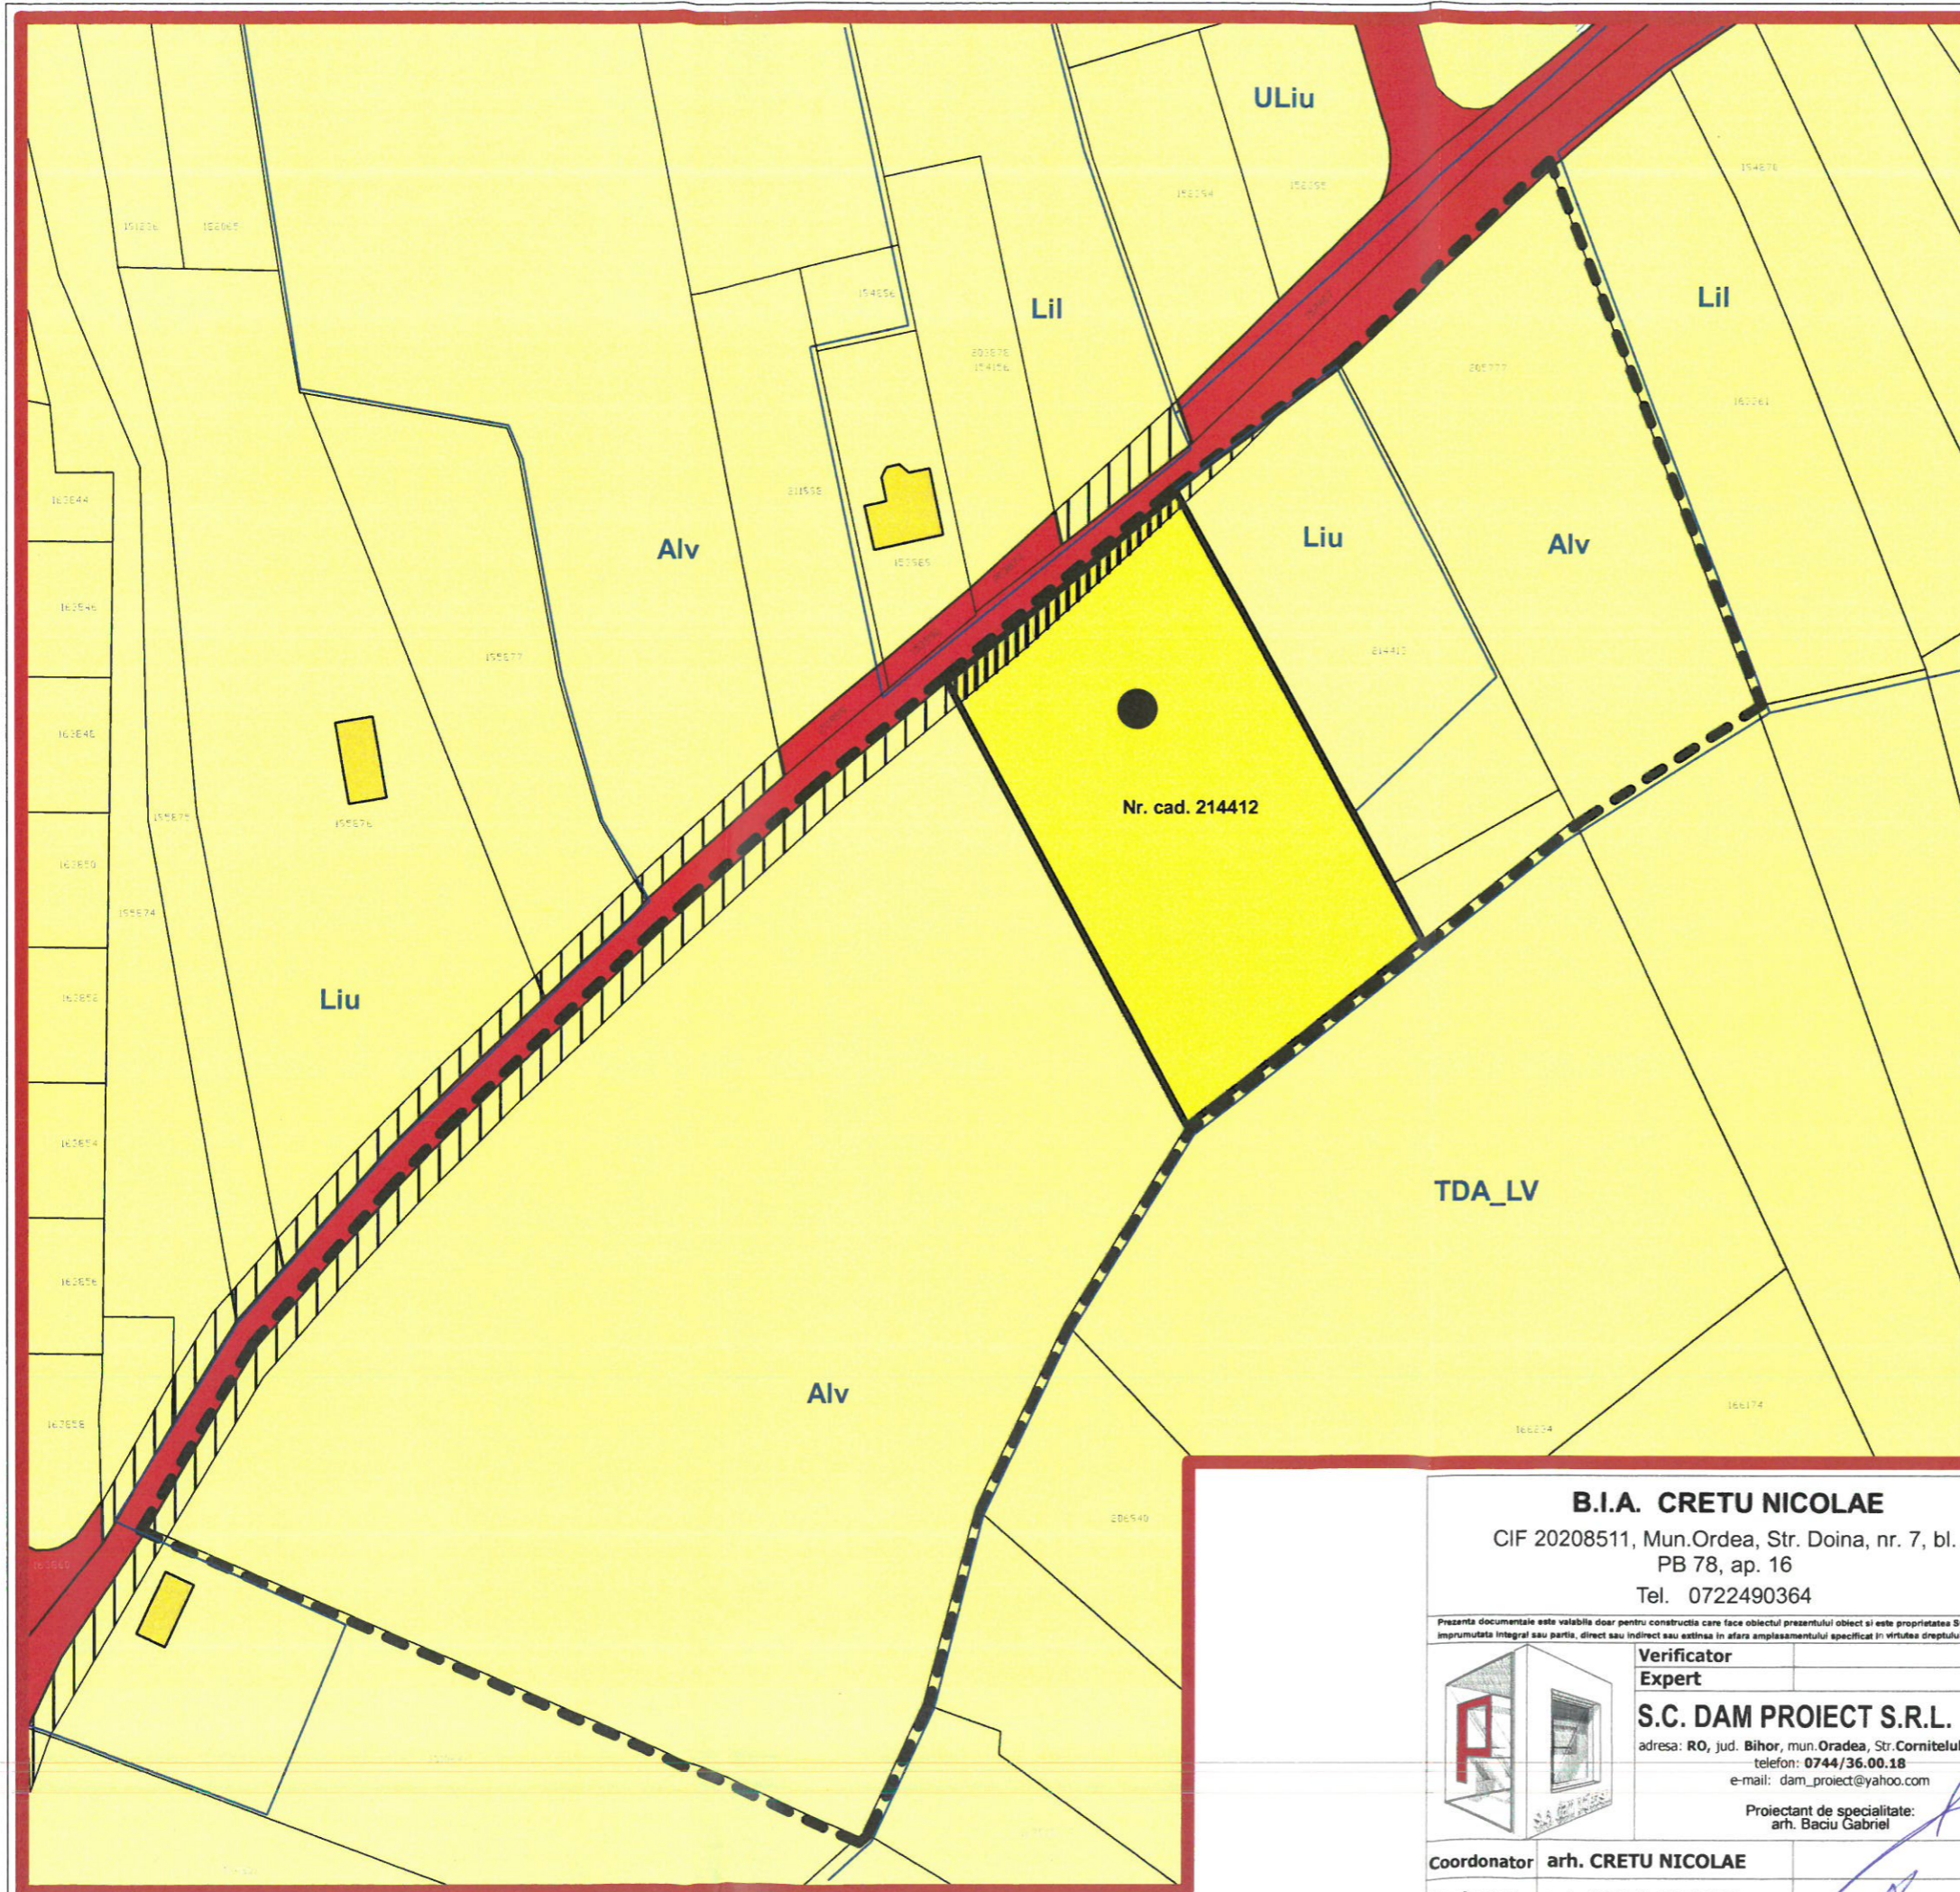

LEGENDA:

- LIMITA ZONEI LUATA IN STUDIU
- LIMITA TEREN - nr. cad. 214412, S=3247.00mp, proprietar Hora Petru Cornel
- DOMENIU PUBLIC AL MUN. ORADEA
- DOMENIU PRIVAT IN PROPRIETATEA PERSOANELOR FIZICE SAU JURIDICE
- TEREN PROPUIS CU POSIBILITATEA DE TRECERE DIN DOMENIUL PRIVAT IN DOMENIUL PUBLIC AL STATULUI
- TEREN AFLAT IN PROPRIETATEA BENEFICIARULUI PROPUIS CU POSIBILITATEA DE TRECERE DIN DOMENIUL PRIVAT IN DOMENIUL PUBLIC AL STATULUI
- TEREN STUDIAT - TEREN - nr. cad. 214412, S=3247.00 mp, proprietar



B.I.A. CREȚU NICOLAE
CIF 20208511, Mun.Ordea, Str. Doina, nr. 7, bl. PB 78, ap. 16
Tel. 0722490364

Cerinta:	REFERAT/EXPERTIZA/ NR. DATA
Verificator	
Expert	
Expert	Numele prenumele
	Semnatura

Prezanta documentatie este valabila doar pentru constructia care face obiectul prezentului obiect si este proprietatea SC DAM PROIECT SRL, Oradea, CUI RO 23543881, putand fi folosita doar pentru scopul in care in mod special este realizata. Ea nu poate fi reproducuta, copiată, imprimată integral sau partial, direct sau indirect sau extinsa in afara amplasamentului specificat in virtutea dreptului de autor folosierea lui de către terți fiind permisă numai cu acordul expres al autorilor de mai sus.

Verificator
Expert

S.C. DAM PROIECT S.R.L.
adresa: RO, Jud. Bihor, mun.Oradea, Str.Cornitelului, nr.9A,
telefon: 0744/36.00.18
e-mail: dam_proiect@yahoo.com

Proiectant de specialitate:
arh. Baciu Gabriel

Cerinta:	REFERAT/EXPERTIZA/ NR. DATA
Beneficiar:	Hora Petru Cornel
Titlu proiect:	P.U.Z. - Parcelare teren si Parcelare din UTR ALV in UTR LIU
Amplasament:	mun. Oradea, str. Piatra Craiului, nr. 224B, nr. cad. 214412, Jud. Bihor
Titlu plansa:	
Nr. pr:	42/2022
Faza:	P.U.Z.

Coordonator	arh. CREȚU NICOLAE
Proiectat	arh. BACIU GABRIEL
Desenat	arh. BACIU GABRIEL

Scara:	1:1000
	03.11.2022
REGIM JURIDIC SI CIRCULATIA TERENURILOR	
Volum I:	arhitectura
Plansa:	3/U