


PLANSA RETELE EDILITARE

Sc. 1:1000

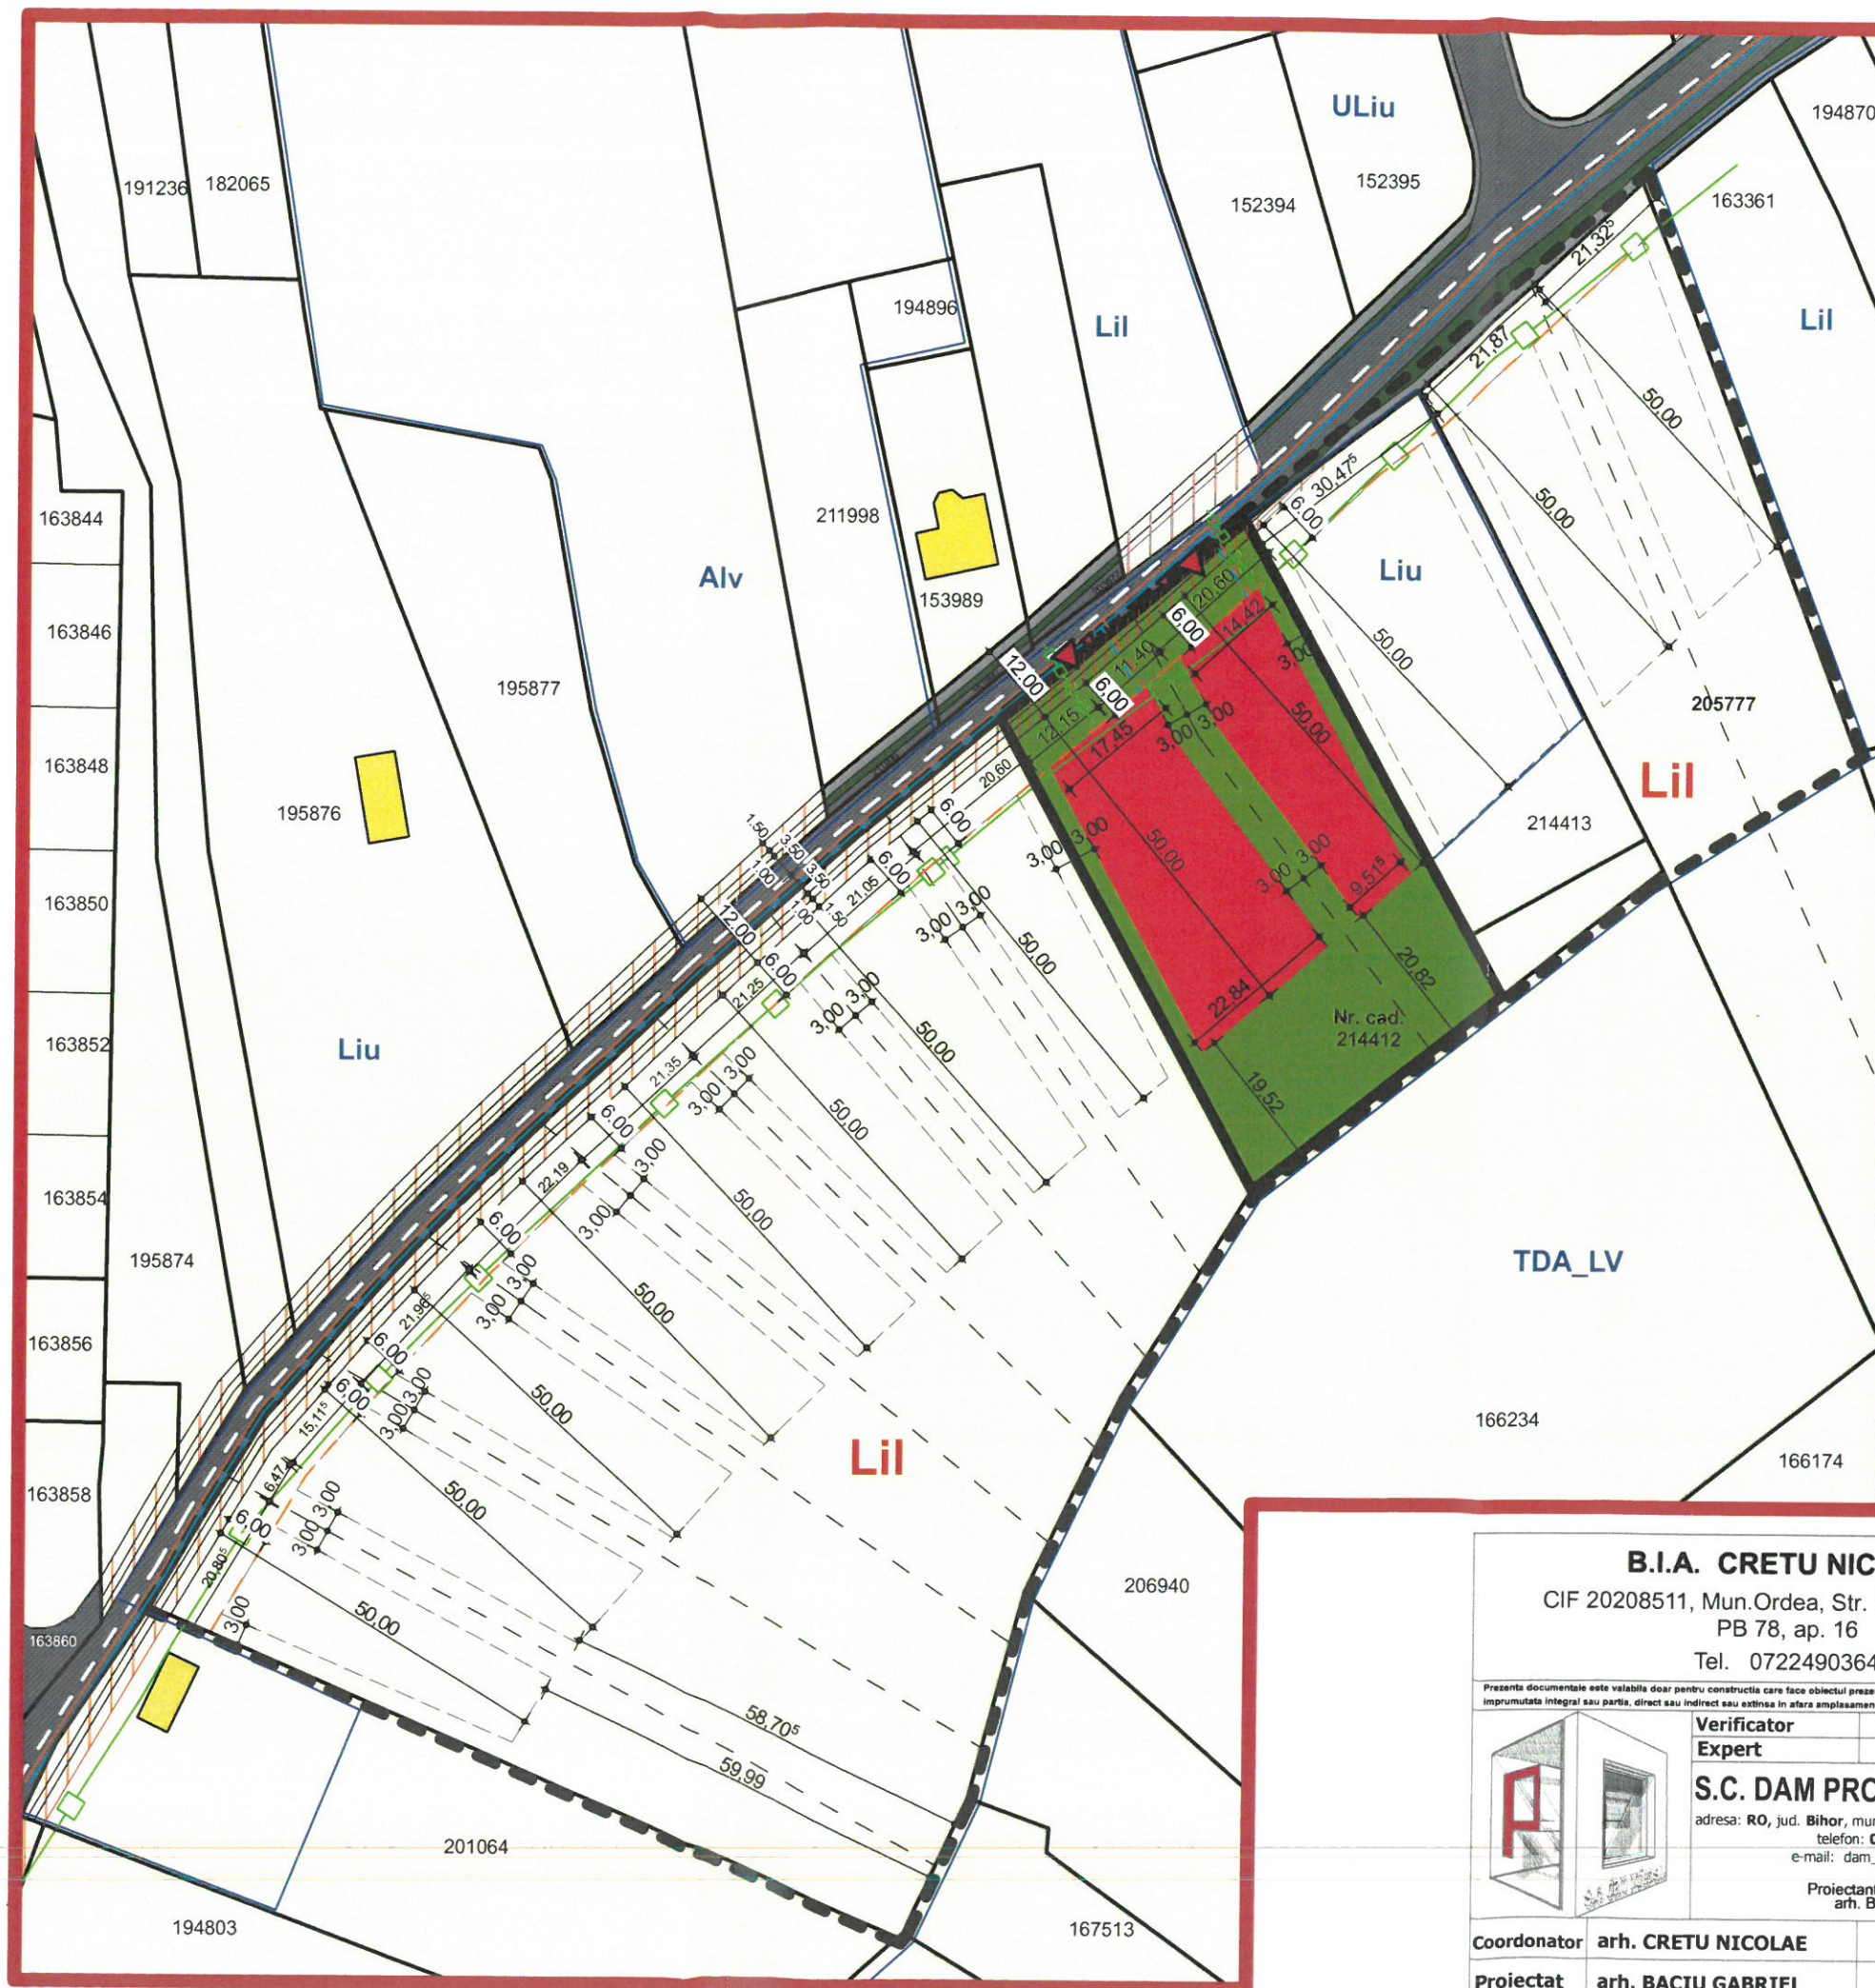

LEGENDA:

- LIMITA ZONEI LUATA IN STUDIU
- LIMITA TEREN - nr. cad. 214412, S=3247 mp, proprietar Hora Petru Cornel
- ZONA STUDIATA - P.U.Z.
- TEREN STUDIAT - AFLAT IN PROPRIETATEA BENEFICIARULUI
- ZONA CONSTRUIBILA PT PARCELA CU NR. CAD. 214412
- ZONA CONSTRUIBILA
- TEREN INTRAVILAN
- CONSTRUCTII EXISTENTE
- SISTEM RUTIER PROPUȘ, CU PROFIL STRADAL DE 12.00m
- SPATIU VERDE/SANT PROPUȘ
- TROTUAR PROPUȘ
- TEREN PROPUȘ SPRE CEDARE PT REALIZAREA PROFILULUI STRADAL DE 12.00 m
- TEREN AFLAT IN PROPRIETATEA BENEFICIARULUI PROPUȘ SPRE CEDARE PT REALIZAREA PROFILULUI STRADAL DE 12.00 m
- ACCES AUTO/ PIETONAL
- RETEAUA ELECTRICA EXISTENTA
- RETEAUA DE APA EXISTENTA
- RETEUA DE CANALIZARE EXISTENTA
- RETEAUA ELECTRICA PROPUȘ
- RETEAUA DE APA PROPUȘ
- RETEUA DE CANALIZARE PROPUȘ

Județul BIHOR
PRIMĂRIA MUNICIPIULUI GRADEA
ANEXĂ
LA
AVIZUL
Nr. 671 din 13.04.2025
ARHITECT SEF

B.I.A. CRETU NICOLAE CIF 20208511, Mun.Ordea, Str. Doina, nr. 7, bl. PB 78, ap. 16 Tel. 0722490364		Cerinta: REFERAT/EXPERTIZA/ NR. DATA Verificator Expert Expert	
Prezentă documentație este valabilă doar pentru construcția care face obiectul prezentei obiect și este proprietatea S.C. DAM PROIECT SRL, Oradea, CUI RO 23543081, putând fi folosită doar pentru scopul în care în mod specific este emisă. Este interzisă orice reproducere, copiere, imprimare integrală sau parțială, direct sau indirect sau extinsă în afara amplasamentului specificat în virtutea dreptului de autor/fotoaliniu al de către terți fiind permisă numai cu acordul expres al autorilor de mai sus.		Cerinta: REFERAT/EXPERTIZA/ NR. DATA Beneficiar: Hora Petru Cornel Titlu proiect: P.U.Z. - Parcelare teren și trecerea din UTR ALV în UTR LIU Amplasament: mun. Oradea, str. Piatra Craiului, nr. cad. 214412, Jud. Bihor	
S.C. DAM PROIECT S.R.L. adresa: RO, jud. Bihor, mun.Oradea, Str.Cornitelului, nr.9A, telefon: 0744/36.00.18 e-mail: dam_proiect@yahoo.com Proiectant de specialitate: arh. Bacu Gabriel		Numele prenumele Semnatura	
Coordonator Proiectat Desenat	arh. CRETU NICOLAE arh. BACIU GABRIEL arh. BACIU GABRIEL	Scara: 1:1000 03.11.2022	
Titlu planșă: PLANSA RETELE EDILITARE			