


CONSTRUIRE CENTRU CULTURAL CRESTIN

str. Suisului, nr. cad. 213581, loc. Oradea, jud. Bihor.

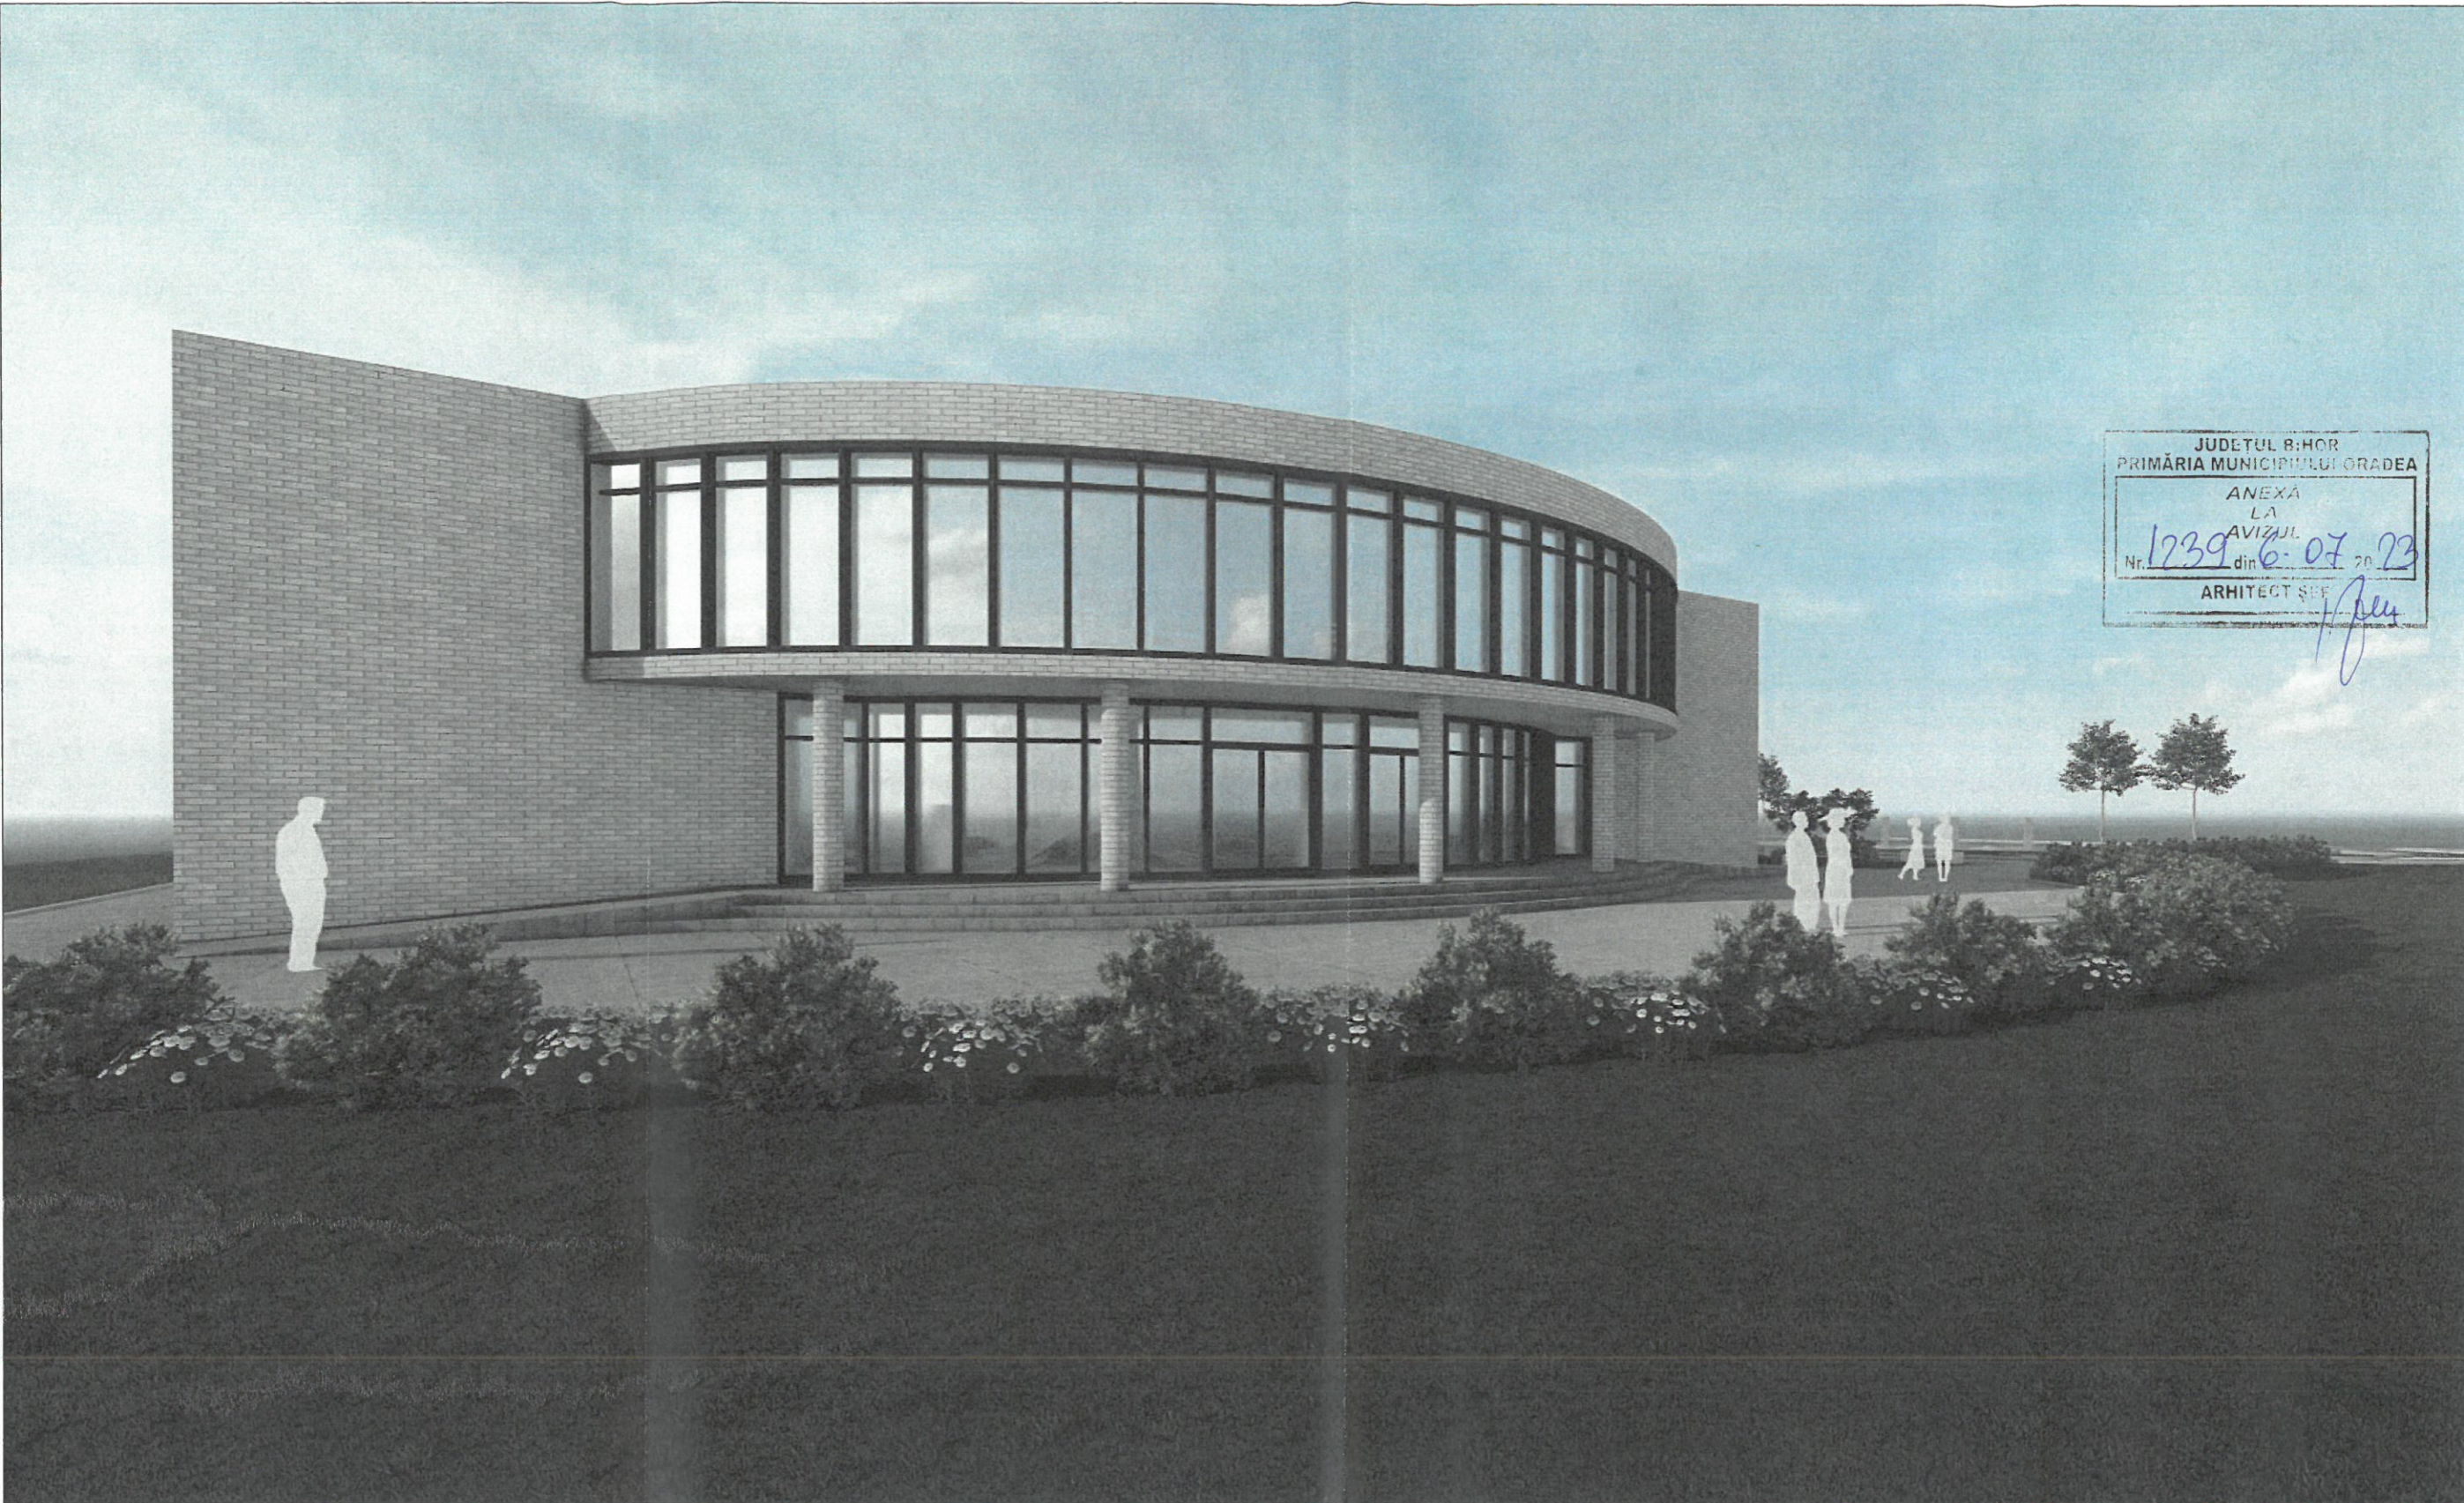

JUDETUL BIHOR
 PRIMĂRIA MUNICIPIULUI ORADEA
 ANEXĂ
 LA
 AVIZUL
 Nr. 1239 din 6.07.23
 ARHITECT ȘEF

10

arhipelag
 proiect

S.C. ARHIPELAG PROIECT S.R.L. RO 417555
 SAT URVIS, NR. 202, COM. SOIMI, JUD. BIHOR
 TEL: 0726 185 869

BENEFICIAR: ASOCIATIA RELIGIOASA BISERICA CREDINTEI DIN ORADEA

PROIECT: PUD+ DTAC CONSTRUIRE CENTRU CULTURAL CRESTIN

AMPLASAMENT: str. Suisului, nr. cad. 213581, loc. Oradea, jud. Bihor.

PROIECT NR: 507/2023

SPECIFICATIE	NUME	SEMNATURA	DATA	PLANSA:	FAZA:
SEF PROIECT	ARH. TIVADAR I. DANIEL		02.2023	IMAGINE EXTERIOARA	P.U.D
PROIECTAT	ARH. TIVADAR I. DANIEL		SCARA		PLANSA NR:
REDACTAT	STUD. ARH. SIMOC MARIA TANIA				10/U.