

CONSTRUIRE CENTRU CULTURAL CRESTIN

str.Suisului, nr. cad. 213581, loc. Oradea, jud. Bihor.

LEGENDA

- LIMITA PROPRIETATII STUDIASTE
- LIMITA PROPRIETATII NR.CAD.213581, S=11.036 MP
- PROPRIETATE PRIVATA ASOCIATIA BISERICA CREDINTEI DIN ROMANIA -CONF. CF.NR.213581/30.05.2022,
- PROPRIETATI PRIVATE
- CLADIRE PROPUSA
- DRUMURI PUBLICE EXISTENTE
- DRUMURI PUBLICE EXISTENTE
- ALEI PIETONALE
- ACCES PIETONAL PROPUS
- ACCES AUTO

SUPRAFATA NR. CAD. 213581 = 11.036 mp
 P.O.T EXISTENT = 0.00%
 C.U.T EXISTENT = 0.00
 P.O.T MAXIM ADMIS = 40%
 C.U.T MAXIM ADMIS = 2.2
 P.O.T PROPUS = 10.08%
 C.U.T PROPUS = 0.2


BILANT SUPRAFETE:

CLADIRI = 1.113,44 mp
 SPATII VERZI = 5.983 mp
 ALEI CAROSABILE = 2.439 mp
 ALEI PIETONALE = 1.501 mp
 TOTAL = 11.036 mp


SUPRAFATA CONSTRUITA = 1.113,44 mp
 SUPRAFATA DESFASURATA = 2.214,55 mp

BILANT PARCARE

LOCURI DE PARCARE TOTAL = 81
 DIN CARE- LOCURI CU INCARCARE ELECTRICA = 8
 LOC. PERS CU DIZABILITATI = 3

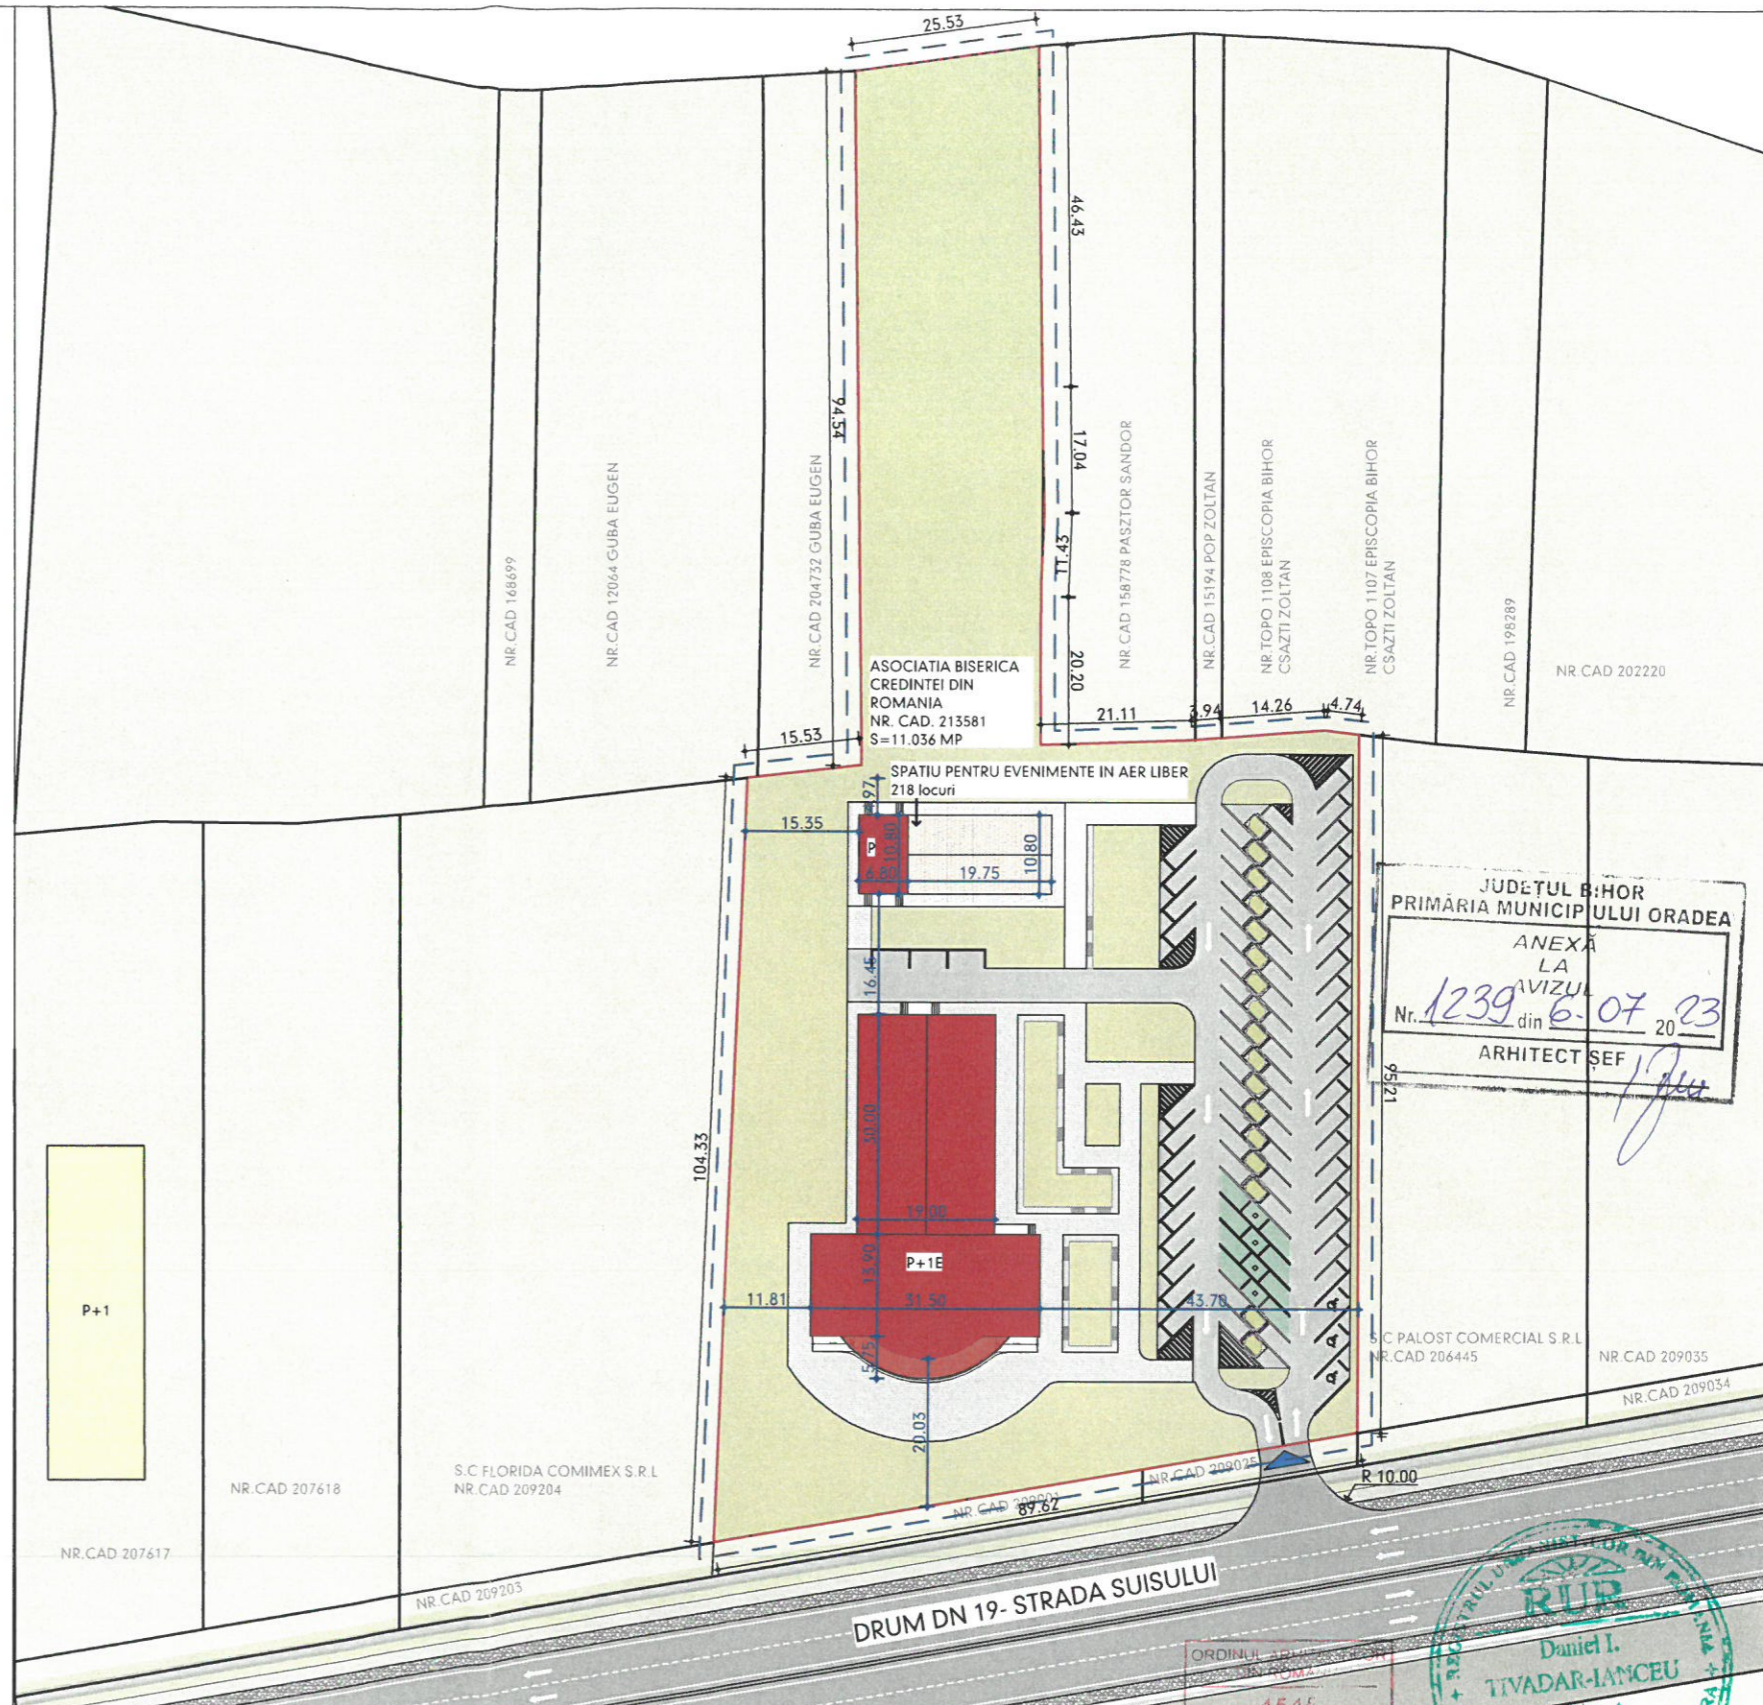

JUDETUL BIHOR
 PRIMĂRIA MUNICIPIULUI ORADEA
 ANEXĂ LA AVIZUL Nr. 1239 din 06-07-23
 ARHITECT SEF

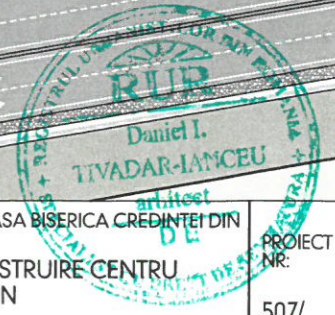

arhipelag proiect
 S.C. ARHIPELAG PROIECT S.R.L. RO 417555
 SAT URVIS, NR. 202, COM. SOIMI, JUD. BIHOR
 TEL: 0726 185 869

BENEFICIAR: ASOCIATIA RELIGIOASA BISERICA CREDINTEI DIN ORADEA
 PROIECT: PUD+DTAC CONSTRUIRE CENTRU CULTURAL CRESTIN
 AMPLASAMENT: str.Suisului, nr. cad. 213581, loc. Oradea, jud. Bihor.

SPECIFICATIE	NUME	SEMNATURA	DATA	PLANSĂ:	FAZĂ:
SEF PROIECT	ARH. TIVADAR I. DANIEL		02.2023	PLAN REGLEMENTARI	P.U.D
PROIECTAT	ARH. TIVADAR I. DANIEL		SCARA		PLANSĂ NR:
REDACTAT	STUD. ARH. SIMOC MARIA TANIA		1:1000		03/U.