





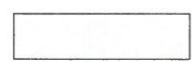











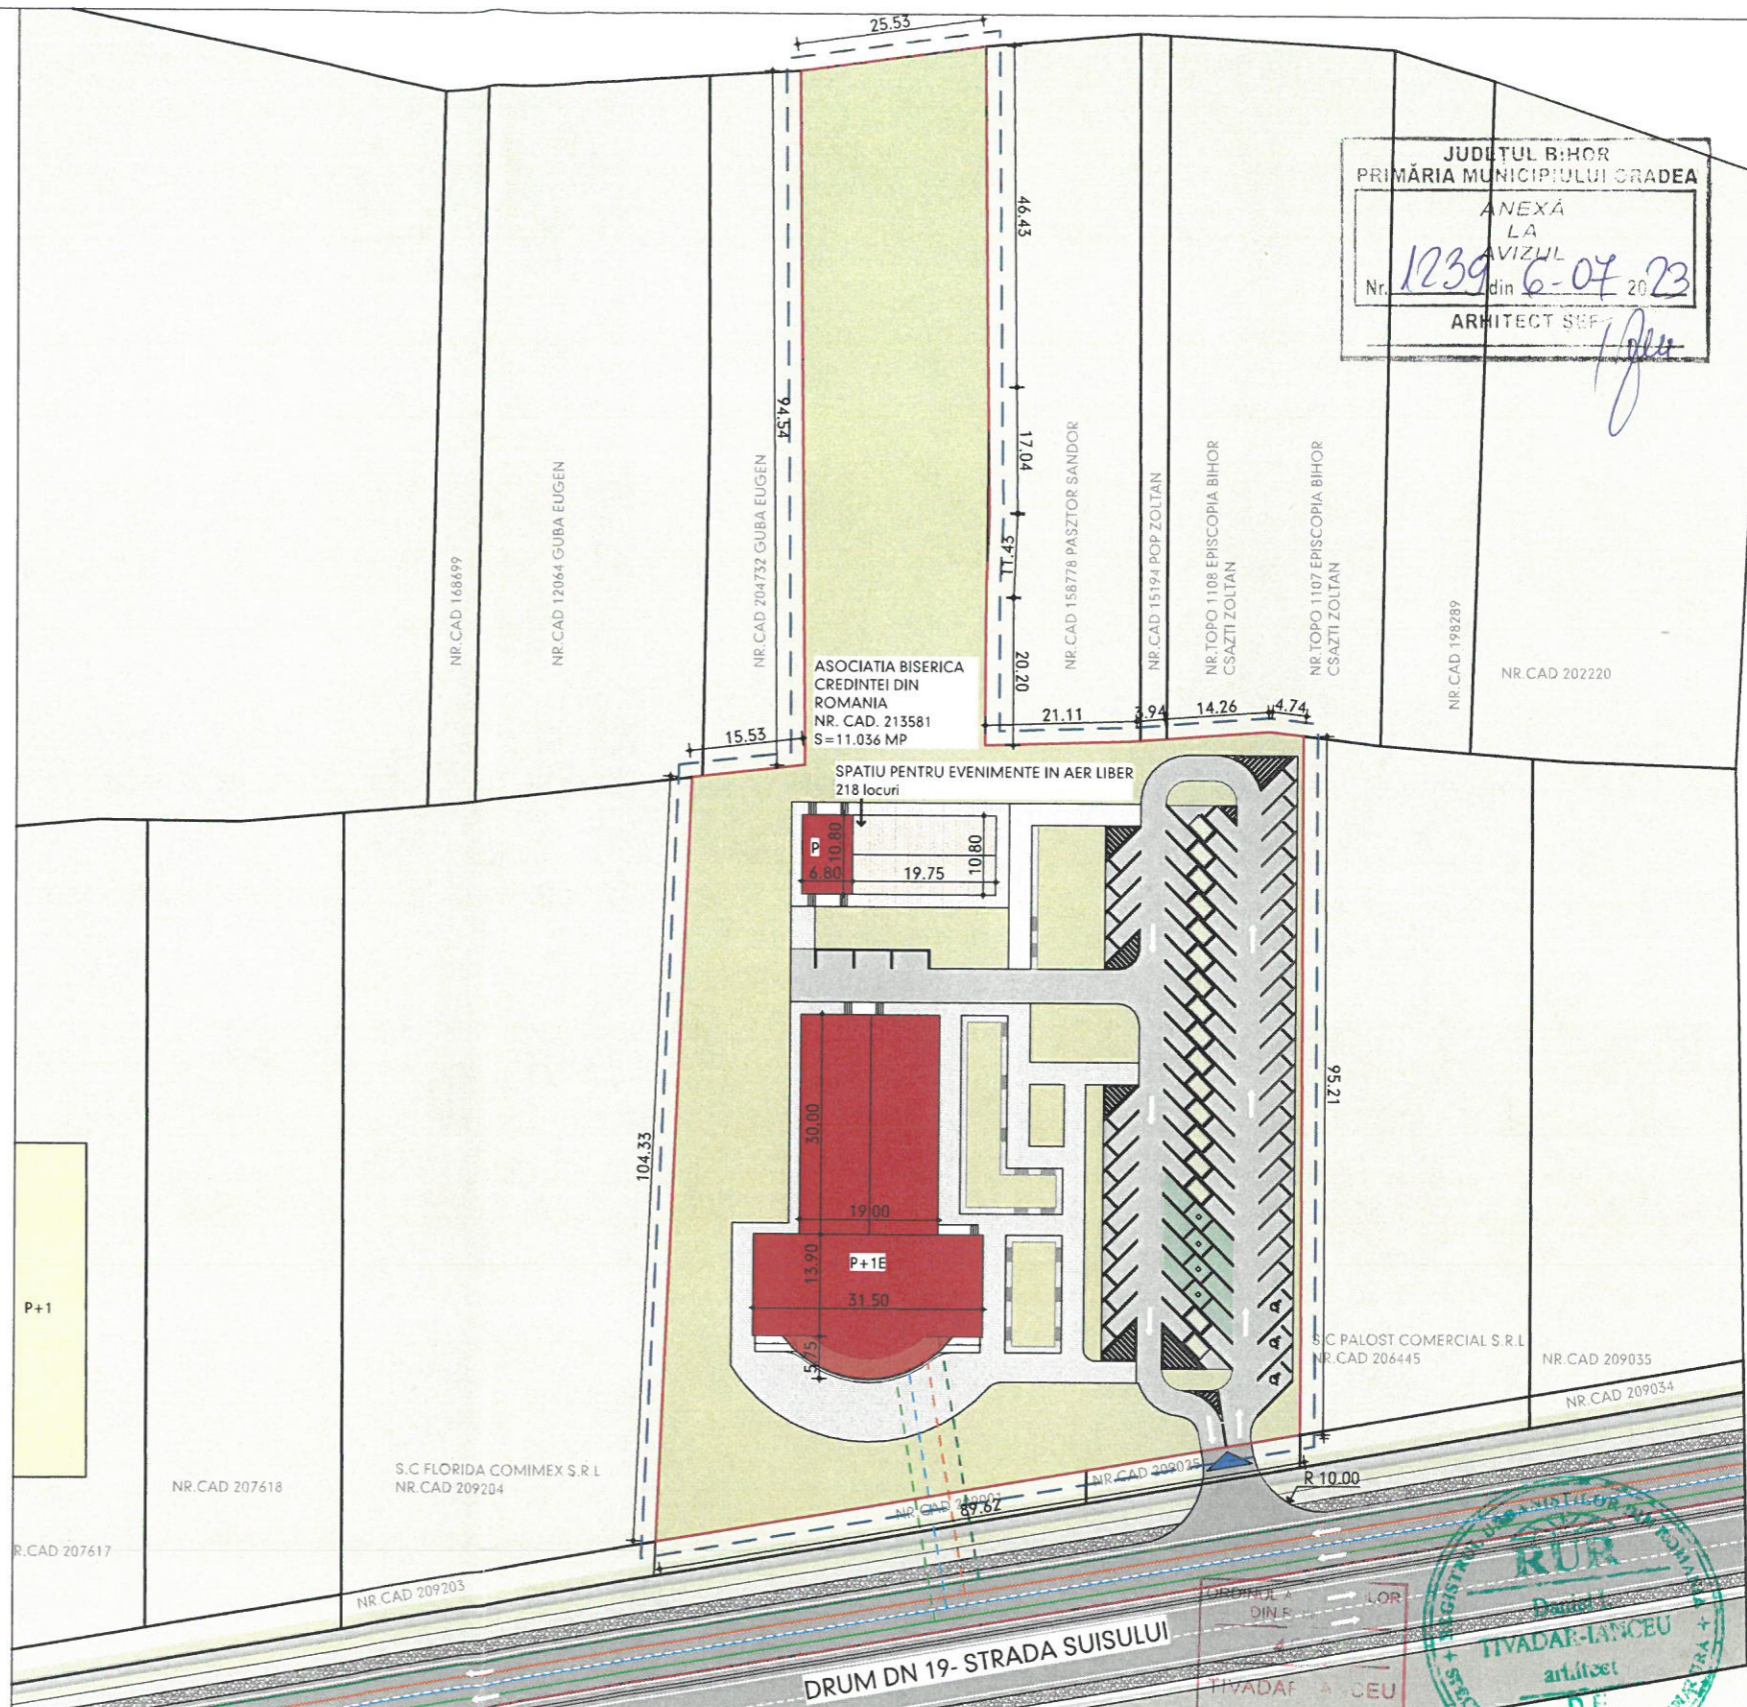


# CONSTRUIRE CENTRU CULTURAL CRESTIN

str. Suisului, nr. cad. 213581, loc. Oradea, jud. Bihor.

## LEGENDA

-  LIMITA PROPRIETATII STUDIATE
-  LIMITA PROPRIETATII  
NR.CAD.213581, S=11.036 MP
-  PROPRIETATE PRIVATA ASOCIATIA  
BISERICA CREDINTEI DIN ROMANIA  
-CONF. CF.NR.213581/30.05.2022,
-  PROPRIETATI PRIVATE
-  CLADIRE PROPUSA
-  DRUMURI PUBLICE EXISTENTE
-  DRUMURI PUBLICE EXISTENTE
-  ALEI PIETONALE
-  ACCES PIETONAL PROPOS
-  ACCES AUTO
-  RETEA COLECTARE APA PLUVIALA
-  RETEA CANALIZARE MENAJERA
-  RETEA ALIMENTARE CU APA
-  RETEA ALIMENTARE CU ENERGIE ELECTRICA  
TENSIUNE MEDIE
-  RETEA GAZE NATURALE  
PRESIUNE MEDIE
-  RETEA PROPUSA COLECTARE APA PLUVIALA
-  RETEA PROPUSA CANALIZARE MENAJERA
-  RETEA PROPUSA ALIMENTARE CU APA
-  RETEA PROPUSA ALIMENTARE CU ENERGIE ELECTRICA  
TENSIUNE MEDIE
-  RETEA PROPUSA GAZE NATURALE  
PRESIUNE MEDIE



JUDETUL BIHOR  
PRIMĂRIA MUNICIPIULUI ORADEA  
ANEXĂ  
LA  
VIZIUL  
Nr. 1239 din 6-07-2023  
ARHITECT SEF

RUR  
TIVADAR I. DANIEL  
arhitect  
DE

06

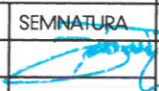

SUPRAFATA NR. CAD. 213581 = 11.036 mp  
P.O.T EXISTENT = 0.00%  
C.U.T EXISTENT = 0.00  
P.O.T MAXIM ADMIS = 40%  
C.U.T MAXIM ADMIS = 2.2  
P.O.T PROPOS = 10.08%  
C.U.T PROPOS = 0.2

**arhipelag**  
proiect

S.C. ARHIPELAG PROIECT S.R.L. RO 417555  
SAT URVIS, NR. 202, COM. SOIMI, JUD. BIHOR  
TEL: 0726 185 869

BENEFICIAR: ASOCIATIA RELIGIOASA BISERICA CREDINTEI DIN ORADEA  
PROIECT: PUD + DTAC CONSTRUIRE CENTRU CULTURAL CRESTIN  
AMPLASAMENT: str. Suisului, nr. cad. 213581, loc. Oradea, jud. Bihor.

PROIECT NR:  
507/  
2023

SPECIFICATIE	NUME	SEMNATURA	DATA	PLANSĂ:	FAZĂ:
SEF PROIECT	ARH. TIVADAR I. DANIEL		02.2023	PLAN REȚELE EDILITARE	P.U.D
PROIECTAT	ARH. TIVADAR I. DANIEL		SCARA		PLANSĂ NR:
REDACTAT	STUD. ARH. SIMOC MARIA TANIA		1:1000		06/U.