


Plan Urbanistic de Detaliu

Construire casa de locuit si imprejmuire teren

mun. Oradea, jud. Bihor, strada Nistrului, nr. 13

OBIECTIVE DE UTILITATE PUBLICA

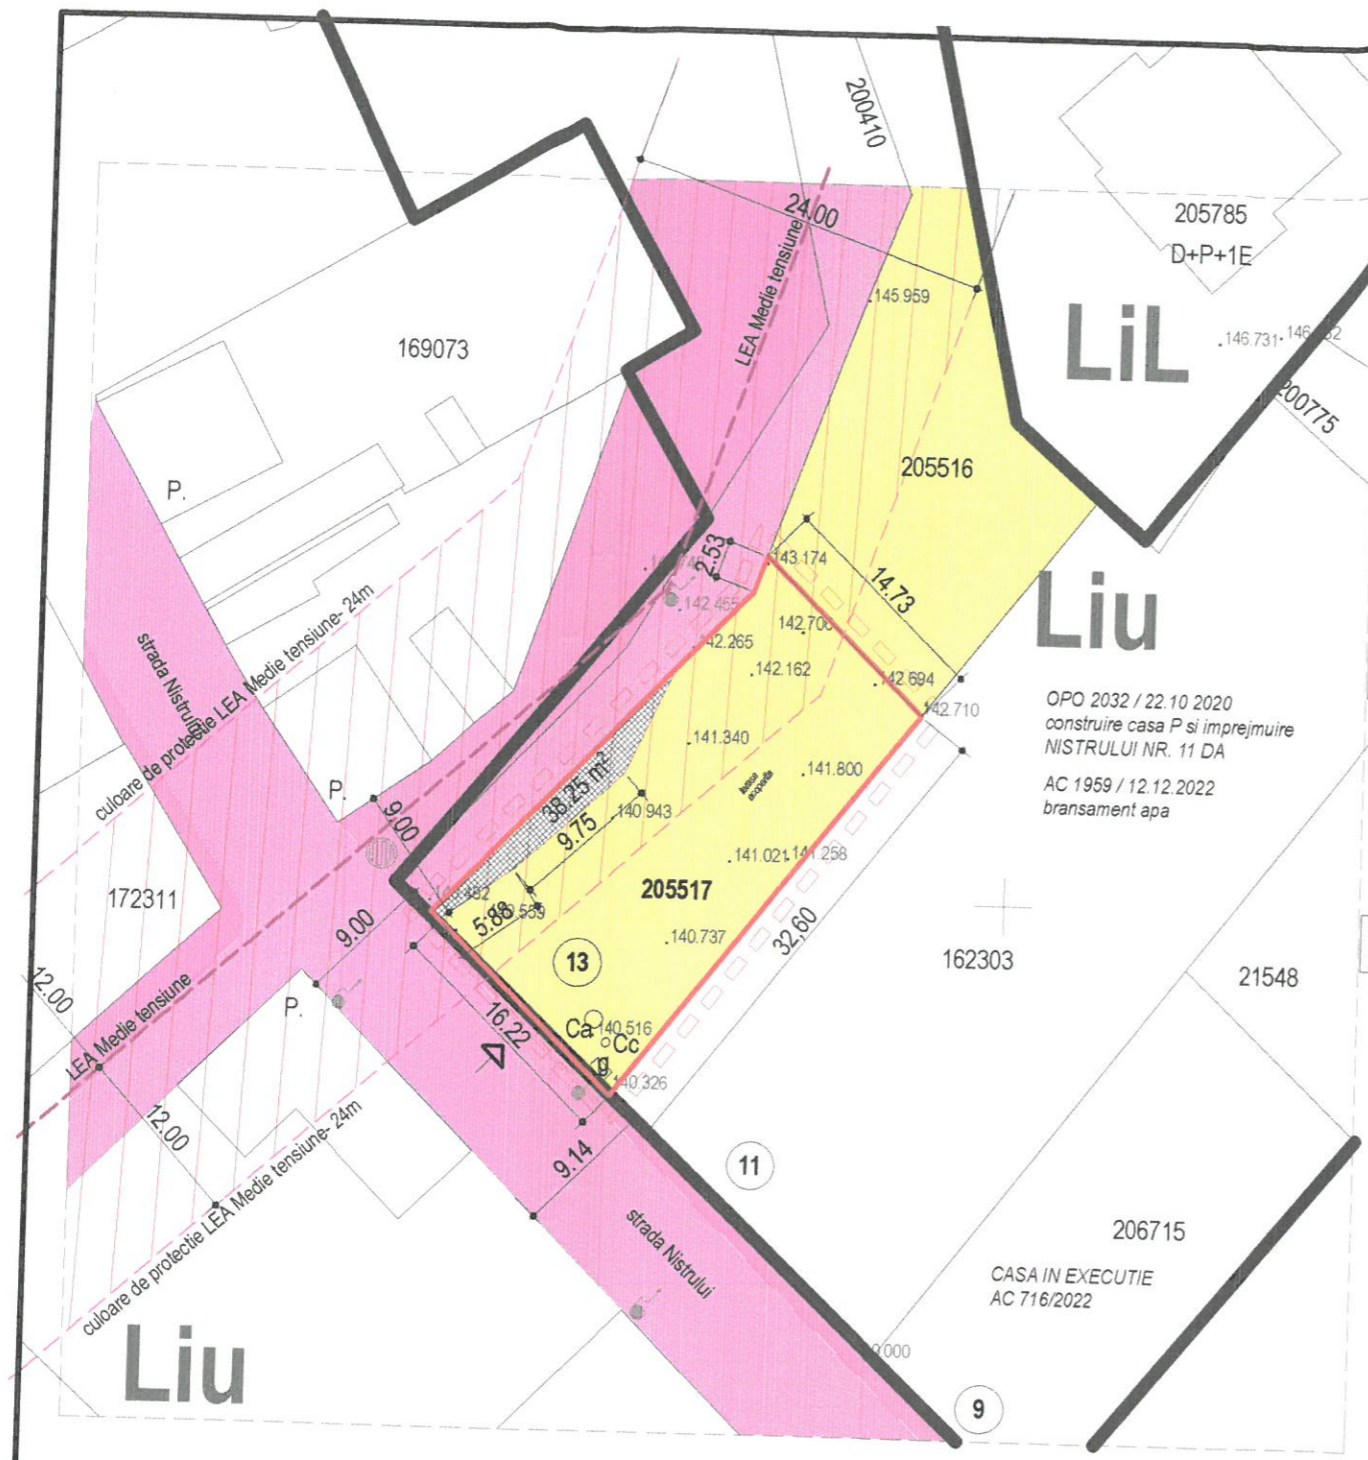

- LEGENDA**
- limita zonei studiate
 - limita parcela care a generat PUD-ul
 - limite parcele
 - limite UTR cf PUG nou

- TIPURI DE PROPRIETATE ASUPRA TERENURILOR**
- Terenuri din domeniul public al municipiului
 - terenuri din domeniul privat al municipiului
 - Terenuri proprietate privata a persoanelor fizice sau juridice
 - Cedare teren in vederea realizarii prospectului strazii 38mp,

BIHOR
MUNICIPIUL GRADEA
ANEXA
LA
AVIZUL
din 10.08 2023
ARHITECT SEF

nr. cad.205517, Nr CF 205517 Oradea
S teren =500MP
proprietari Daraban Cristina, Daraban Valentin Ioan

Nr cad	Suprafata [mp]	Nr cad	Suprafata [mp]
205517	500	Lot 1 - locuire	462
		Lot 2 - drum	38

EXPERT	NUMELE	SEMNATURA	CERINTA	REFERAT VERIFICARE	EXPERTIZA
VERIFICATOR					
<p>Kreativ Team CAD s.r.l. Oradea J05/291/ 2017 CUI 37077313 str Aluminei, nr. 51/20, tel 0745/506.049; contact@depopa.ro</p>					pr. nr.03 2023
<p>DARABAN VALENTIN - IOAN SI CRISTINA PUD - Construire casa de locuit si imprejmuire teren mun. Oradea, str. Nistrului, nr. 13, nr. cad. 205517</p>					lul. 2023
SEF PROIECT	arh. Delia POPA		SCARA	faza PUD	pl. nr.
PROIECTAT	arh. Delia POPA		1/500	OBIECTIVE DE UTILITATE PUBLICA	05/U
INTOCMIT	arh. Delia POPA				

