


Plan Urbanistic de Detaliu

Construire casa de locuit si imprejmuire teren

mun. Oradea, jud. Bihor, strada Nistrului, nr. 13

REGLEMENTARI EDILITARE

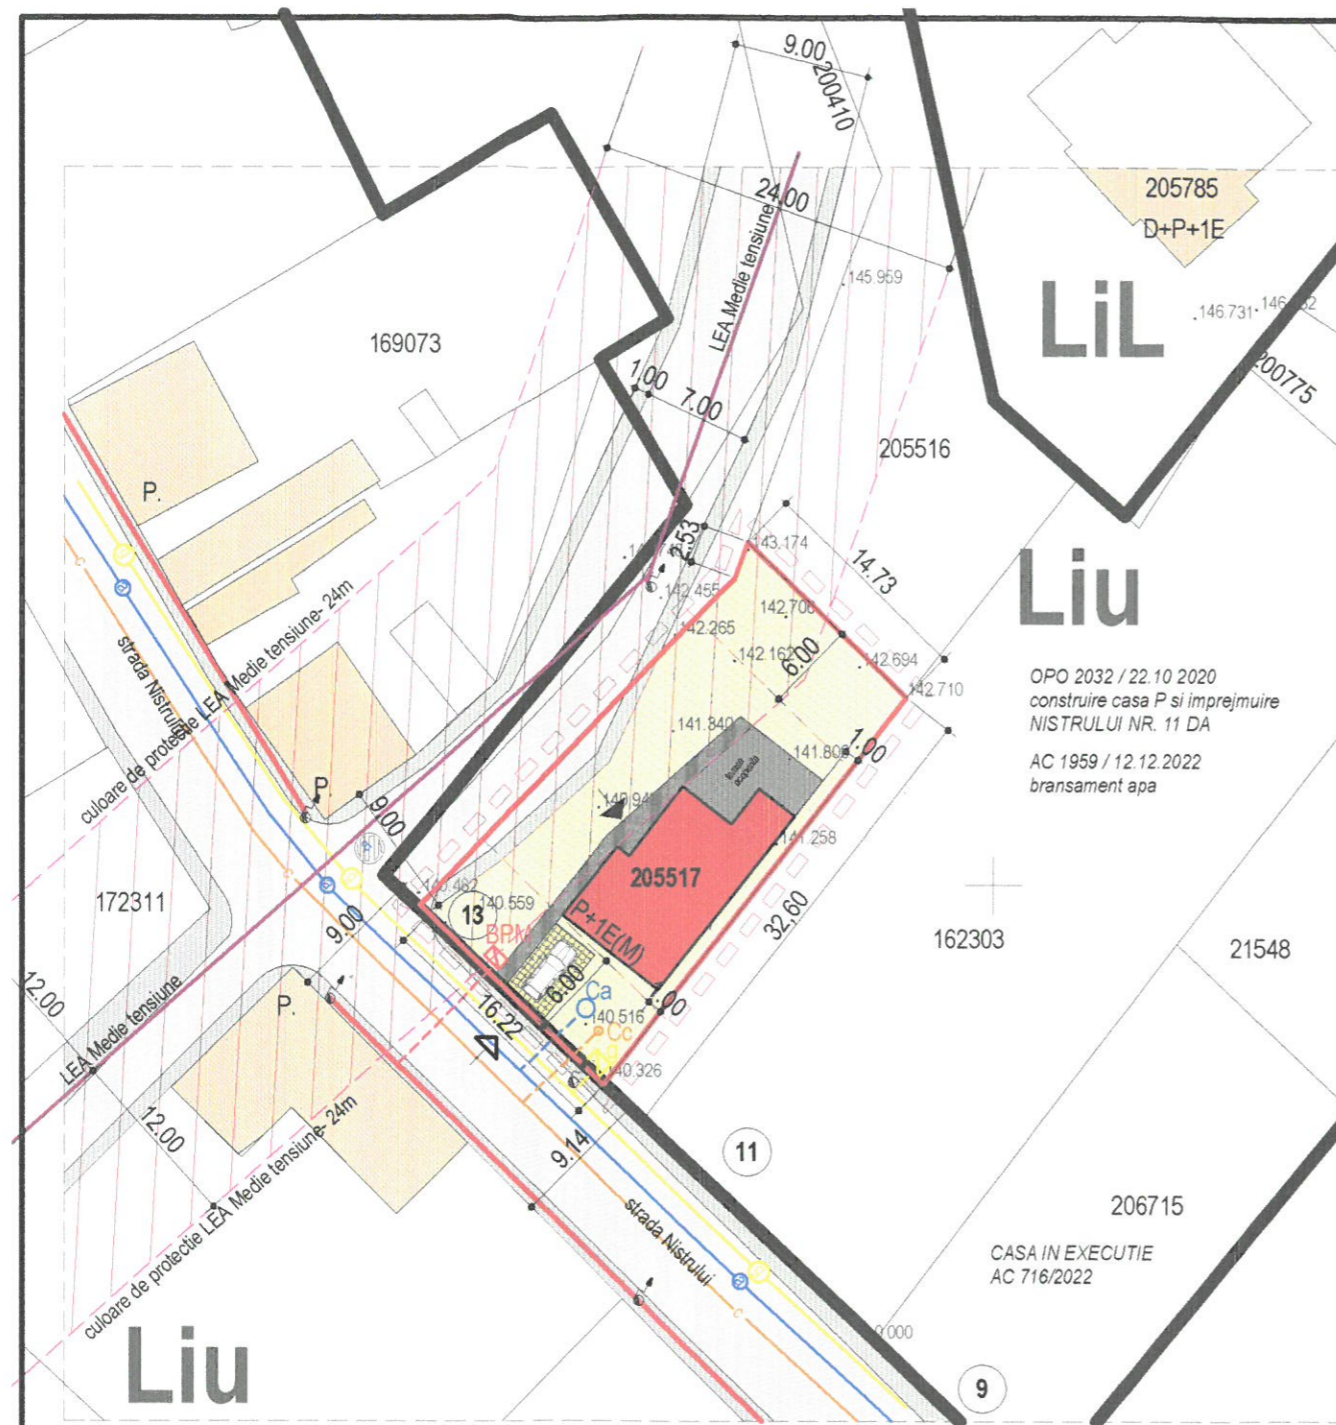

OPO 2032 / 22.10.2020
 construire casa P si imprejmuire
 NISTRULUI NR. 11 DA
 AC 1959 / 12.12.2022
 bransament apa

CASA IN EXECUTIE
 AC 716/2022

LEGENDA

- limita zonei studiate
- limita parcela care a generat PUD-ul
- limite parcele
- limite UTR cf PUG nou

FUNCTIUNI

- cladiri existente, cu regim mic de inaltime
- Constructie propusa
- spatii verzi amenajate
- drum de acces asfalt
- Trotuare
- trotuare, alei, accese, pavaje

ECHIPARE EDILITARA

- stalpi electrici existent
- Retea electrica aeriana de joasa tensiune - existent
- Retea electrica aeriana de medie tensiune - existent
- Retea majora de distributie a apei potabile - existent
- Retea majora de canalizare a apei uzate menajere - existent
- Retea gaze naturale - existent
- bransament de apa - EXISTENT
- racord canal menajer- EXISTENT
- bransament de gaze naturale - EXISTENT
- bransament energie electrica subterana- PROPUS

REGISTRUL URBANISTIC AL MUNICIPIULUI ORADEA
 ANEXĂ
 LA
 AVIZUL
 din 10.08.2023
 ARHITECT ȘEF



nr. cad.205517, Nr CF 205517 Oradea
 S teren =500MP
 proprietari Daraban Cristina, Daraban Valentin Ioan

EXPERT					
VERIFICATOR					
SPECIFICATIE	NUMELE	SEMNATURA	CERINTA	REFERAT VERIFICARE	EXPERTIZA
	Kreativ Team CAD s.r.l.			DARABAN VALENTIN - IOAN SI CRISTINA	pr. nr.03 2023
	Oradea J05/291/ 2017 CUI 37077313 str Aluminei, nr. 51/20, tel 0745/506.049; contact@depopa.ro			PUD - Construire casa de locuit si imprejmuire teren mun. Oradea, str. Nistrului, nr. 13, nr. cad. 205517	Iul. 2023
SEF PROIECT	arh. Delia POPA		SCARA	faza PUD	pl. nr.
PROIECTAT	arh. Delia POPA		1/500	REGLEMENTARI EDILITARE	04/U
INTOCMIT	arh. Delia POPA				