


VEDERE SECTIONATA SUD

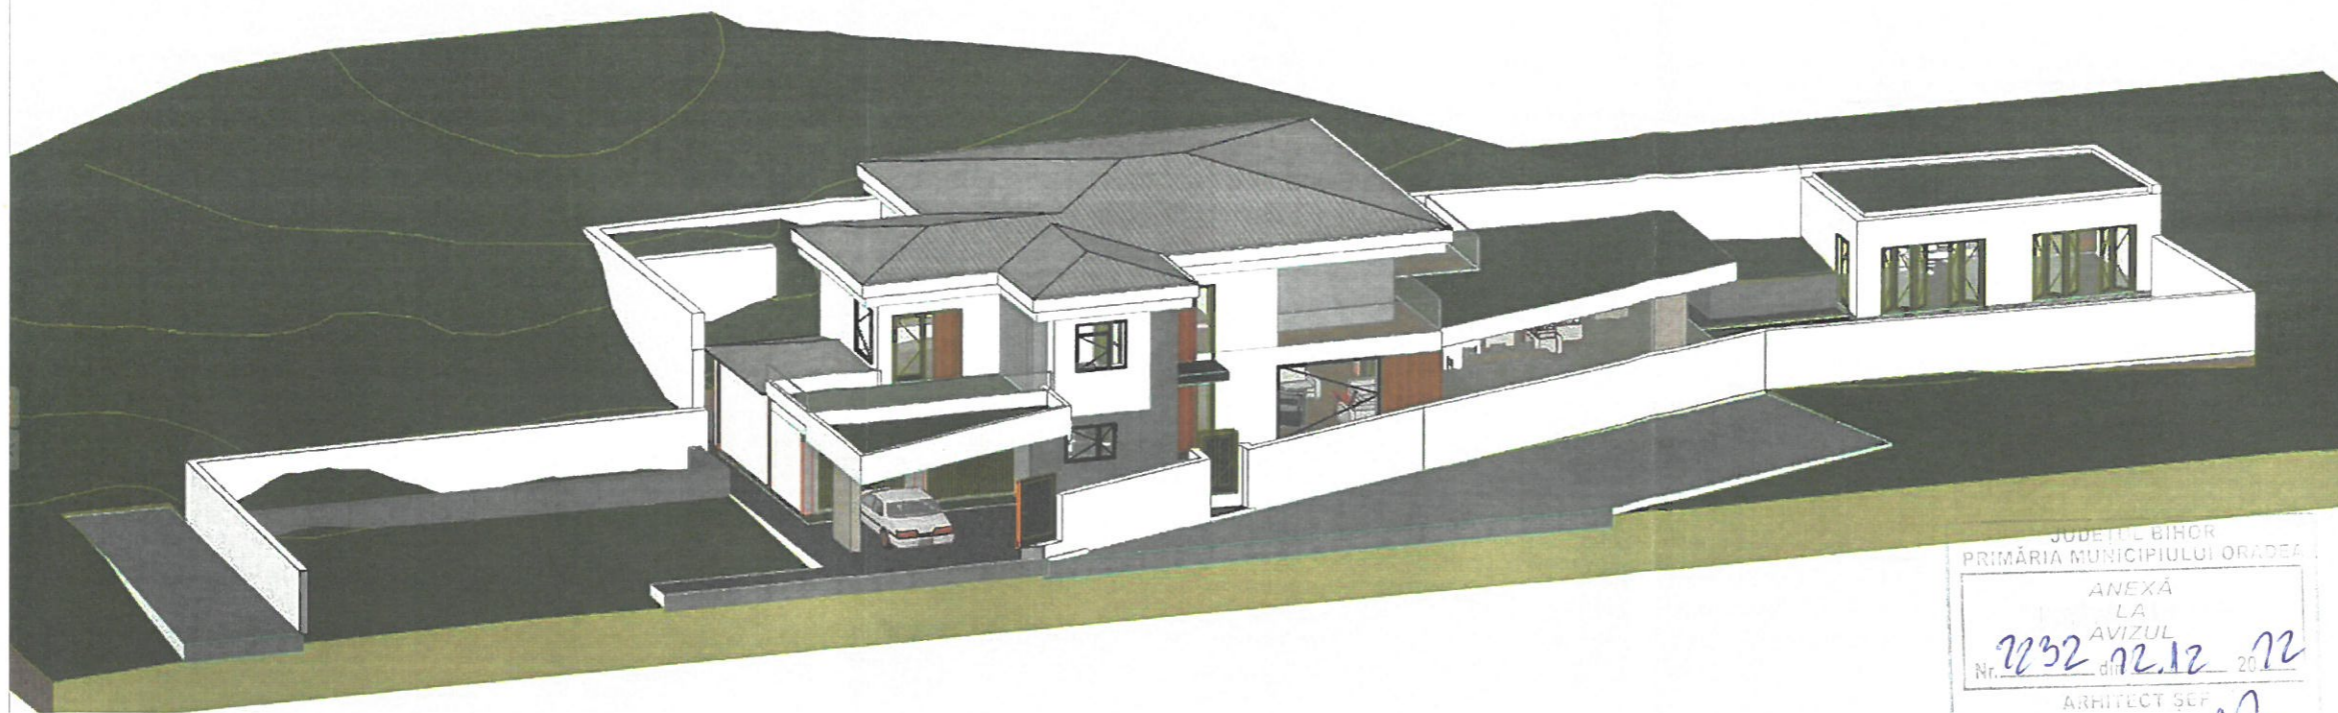

JUDEȚUL BIHOR
PRIMĂRIA MUNICIPIULUI ORADEA
ANEXĂ
LA
AVIZUL
Nr. 2232 din 02.12.2022
ARHITECT ȘEF

IMAGINE CARACTERISTICA SUD



nota 00: Prezenta documentație este valabilă doar pentru construcția care face obiectul prezentului proiect și este proprietatea SC ARCHISTUFF STUDIO SRL, Oradea, CUI 35719611, putând fi folosită doar pentru scopul în care în mod specific este furnizată. Ea nu poate fi reprodusă, copiată, împrumutată integral sau parțial, direct sau indirect sau extinsă în afara amplasamentului specificat, în virtutea dreptului de autor, folosirea lui de către terți fiind permisă numai cu acordul expres al autorilor de mai jos.



Proiectant urbanism

Arh. Popa Silviu Adrian - 0753/348712
Arh. Popa Cristina Anca - 0745/622629



PROIECTARE
URBANISM
DESIGN

ARCHISTUFF STUDIO
e-mail: popa.silviu_or@yahoo.com | 5/44226.02.2016 c.u.i. 35719611 Str. Ţinzoș nr.4, Oradea



imab

International Management
Accreditation Board

Acc. No. I.R.O.2018.0124
ISO 9001:2015
CERTIFICAT QMS 28202201



CERTIFICAT EMS 28202201

Proiectant arhitectura

S.C. habitect STUDIO S.R.L.

Municipiul Oradea, Cartierul Podgoria, Nr. 187/B, CUI 46170399

beneficiar Govoreanu Alexandru- Cristian

proiect Intocmire PUD, DTAC, DTAD si obtinere avize pentru construire locuinta cu garaj si filigorie, desfiintare constructii existente, alipire parcele, imprejmuire teren, conform aviz oportunitate Nr.895/06.05.2021

amplasament mun. Oradea | jud. Bihor | #CAD 151821; 151893; 151919
Strada Ion Heliade Radulescu.

nr. proiect / 2022

planșa **IMAGINE CARACTERISTICA
SITUATIE PROPUSA**

șef proiect arh.urb. Popa Silviu - Adrian

proiectat arh.urb. Popa Silviu - Adrian

întocmit arh.st.Roman Raul-Ionuț

PUD	2022 DEC	U08
-----	----------	-----