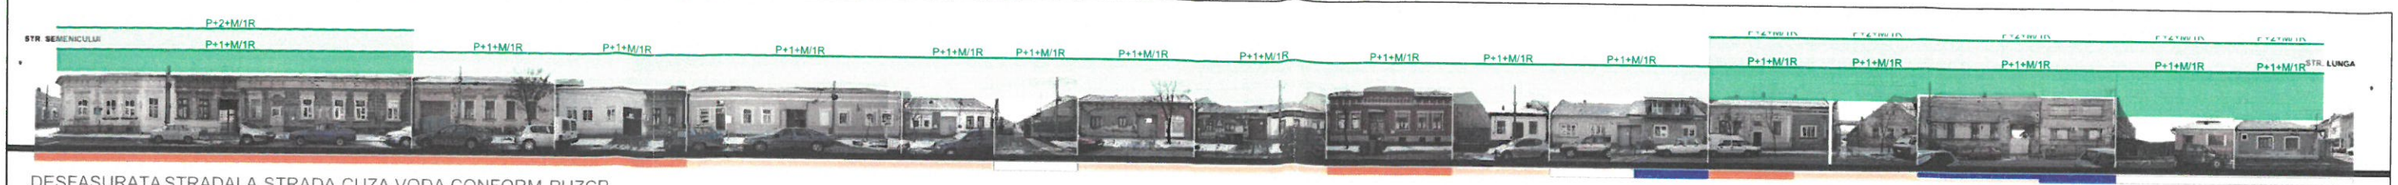

DESFASURATA STRADALA STRADA CUZA VODA CONFORM PUZCP

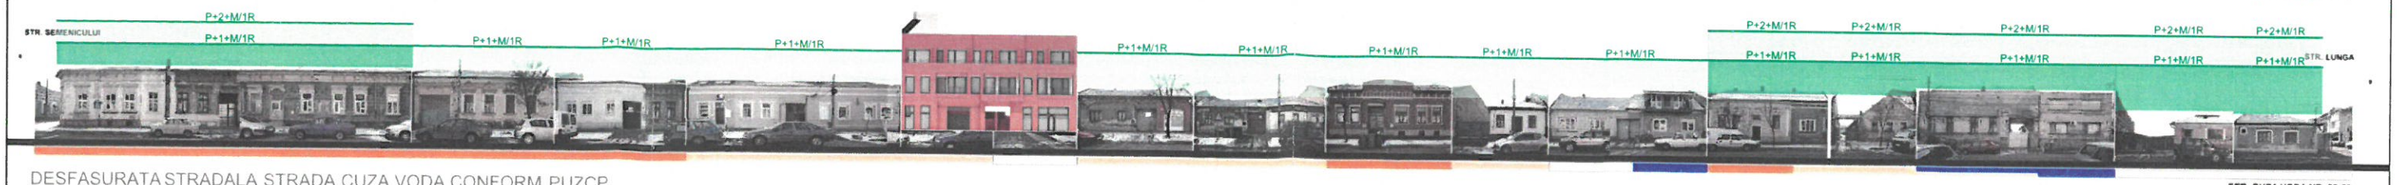

DESFASURATA STRADALA STRADA CUZA VODA CONFORM PUZCP

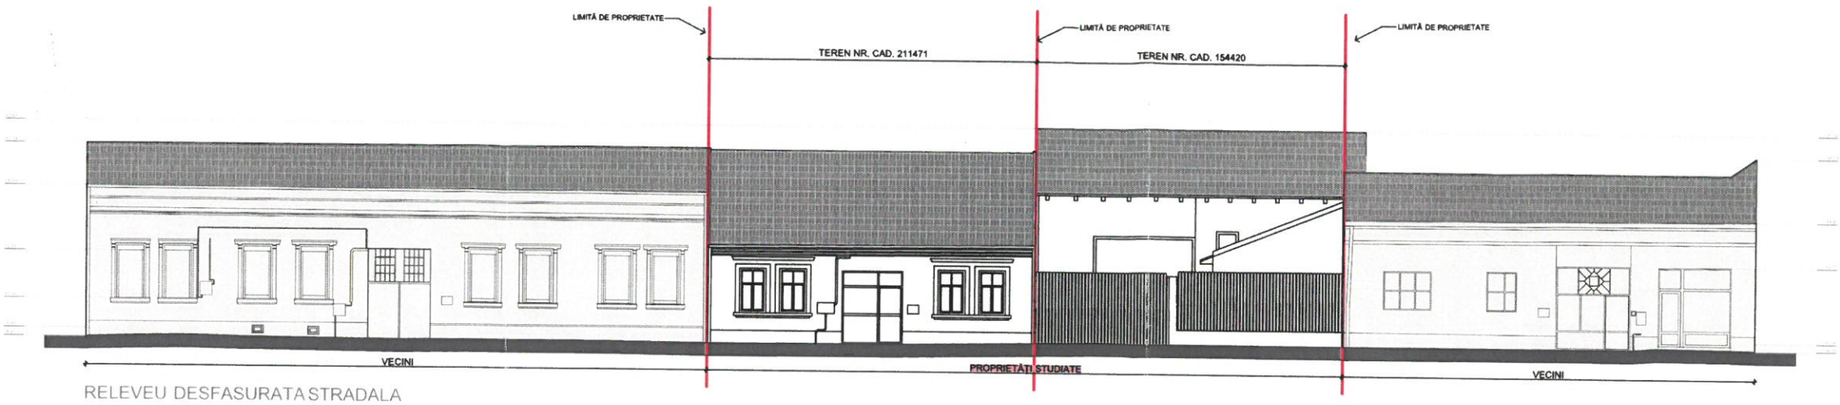

RELEVEU DESFASURATA STRADALA

DESFASURATA STRADALA CU INSERTIE IN SIT

JUDEȚUL BIHOR
PRIMĂRIA MUNICIPIULUI ORADEA
ANEXĂ
LA
AVIZUL
Nr. 248 06.07.23
ARHITECT ȘEF

COORDONATOR PROIECT	SEMNĂTURA			PROIECTUL ESTE PROTEJAT PRIN DREPTURI DE AUTOR	
S.C.VIC BUILDING SOLUTIONS S.R.L.		VERIFICATOR EXPERT	NUME	SEMNĂTURA / CERINȚA	REFERAT / EXPERTIZĂ NR. / DATA
arh.urb. Buruiana Cristina Antonina					BENEFICIAR: S.C. FLAVOIA INVEST S.R.L. ADRESA: str. Nistrului, nr.42, LOC. ORADEA, JUD. BIHOR — PROIECT NR.
		SPECIFICAȚIE	NUME	SEMNĂTURA / SCARA:	TITLU PROIECT: P.U.D., DEMOLARE CONSTRUCȚII EXISTENTE ȘI CONSTRUIRE LOCUINTE COLECTIVE S+P+1E+ER, org. de santier, amenajare incinta, imprejmuire teren si bariere acces ADRESA: str. Cuza Voda, nr. 66-68, LOC. ORADEA, JUD. BIHOR — FAZA: P.U.D.
		ȘEF PROIECT	arh.Ghilea Ionuț Cristian	1 : 500	
		PROIECT. DE SPEC.	arh.Buruiana Antonina	DATA: 13.10.22	DENUMIRE PLANȘĂ: DESFASURATE STRADALE — PLANȘA NR. 10U/A
		DESENAT	arh.Ghilea I.C.		

Societatea Comercială J5/1834/2017 CDD ARHITEAMVEST SRL-D C.U.I. 37851707 Oradea, România

ORDINUL ARHITECȚILOR DIN ROMÂNIA 8154 ARHITECT CU DREPT DE SEMNĂTURĂ

REGISTRUL URBANIȘTILOR DIN ROMÂNIA RUR Cristina-Antonina M. BURUIANĂ urbanist DD3D20E SPECIALIST CU DREPT DE SEMNĂTURĂ