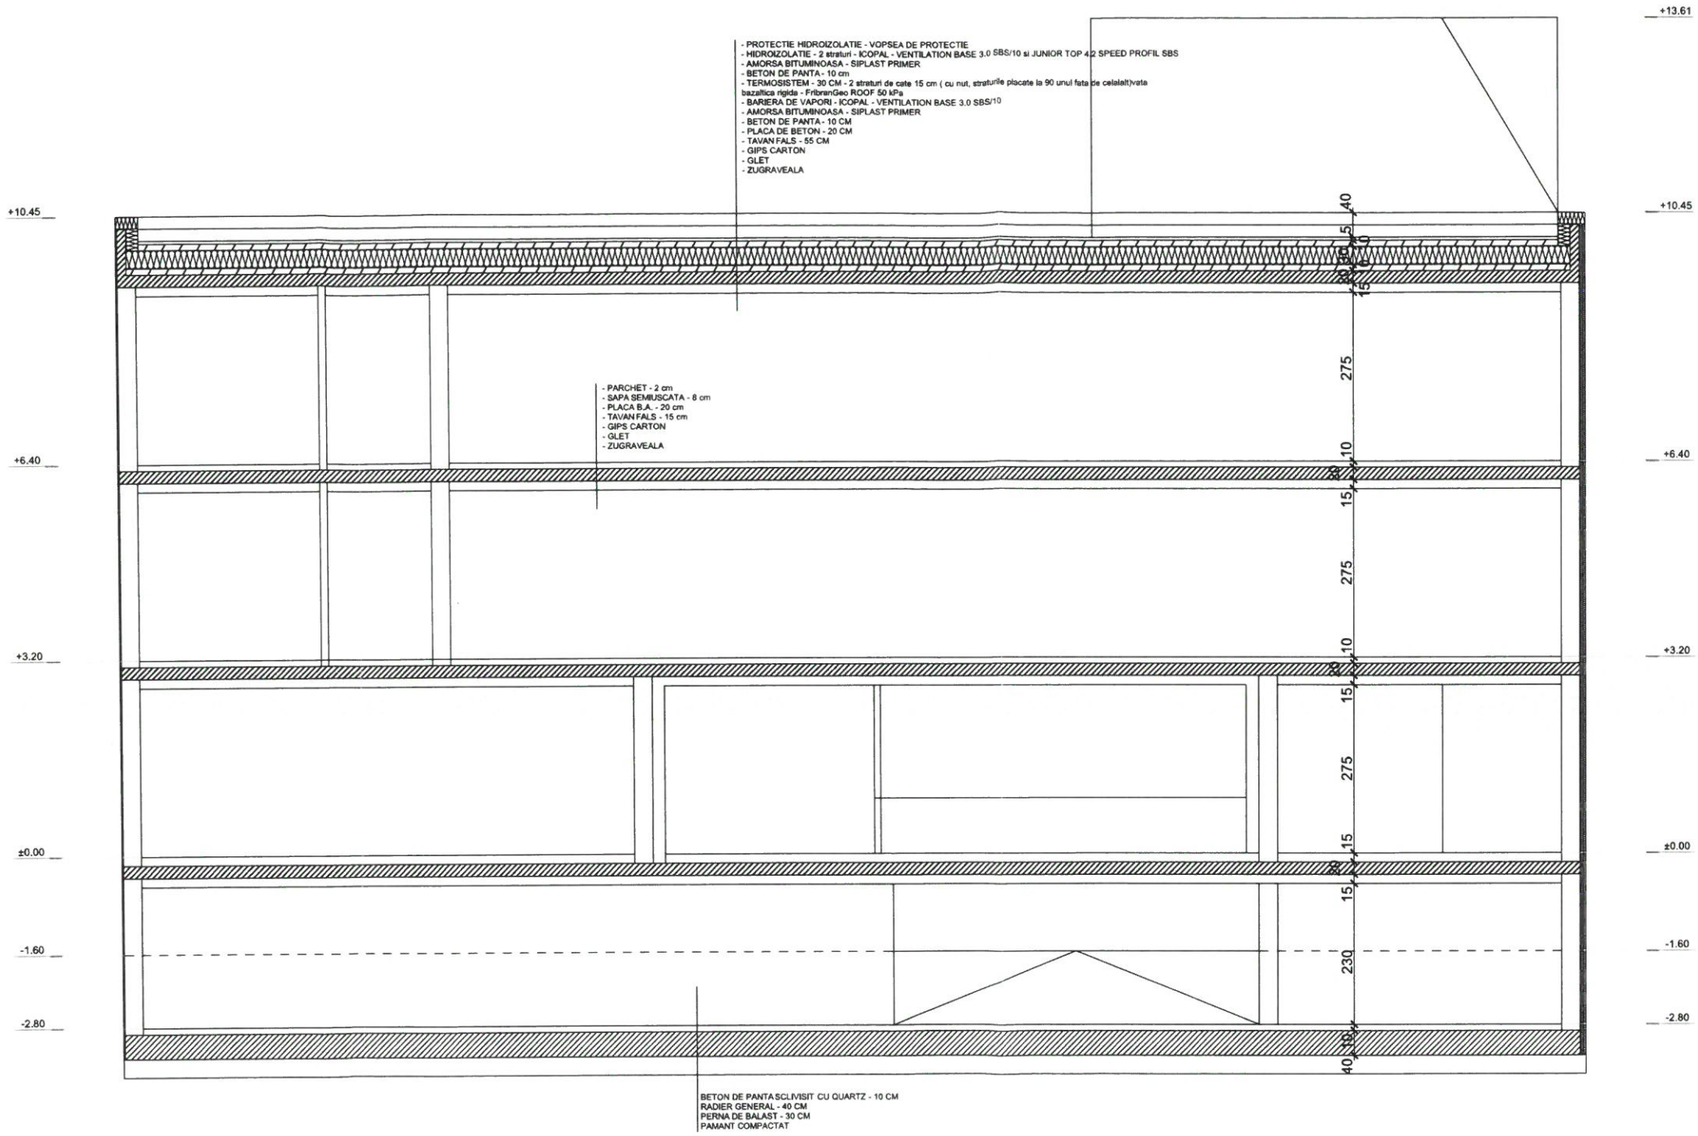

JUDEȚUL BIHOR
PRIMĂRIA MUNICIPIULUI ORADEA
ANEXĂ
LA
AVIZ
NR. 248 06.07.23
ARHITECT ȘEF

VERIFICATOR EXPERT	NUME	SEMNĂTURA	CERINȚA	REFERAT / EXPERTIZĂ NR. / DATĂ	
S.C. CDD ARHITEAMVEST SRL-D Romania, Județul Bihor, Localitatea Oradea Str. Gen. Nicolae Sova, nr. 13 A, Cod poștal 410602 CUI 37851707, J5/1834/2017 Mobil: (0040) 744 765 464 Email: office@cdd-project.com				BENEFICIAR: S.C. FLAVOIA INVEST S.R.L. ADRESA: str. Nistrului, nr.42, LOC. ORADEA, JUD. BIHOR	PROIECT NR.
SPECIFICAȚIE	NUME	SEMNĂTURA	SCARA:	TITLU PROIECT: P.U.D., DEMOLARE CONSTRUCȚII EXISTENTE ȘI CONSTRUIRE LOCUINTE COLECTIVE S+P+1E+ER, org. de santier, amenajare incinta, imprejmuire teren si bariere acces ADRESA: str. Cuza Voda, nr. 66-68, LOC. ORADEA, JUD. BIHOR	FAZA: P.U.D.
ȘEF PROIECT	arh.Ghilea I.C.		1 : 100		
PROIECTAT	arh.Ghilea I.C. Ionuț Cristian GHILEA		DATA: 13.10.22	DENUMIRE PLANȘĂ: SECTIUNE A-A	PLANȘA NR.15U/A

Societatea Comercială J5/1834/2017 CDD ARHITEAMVEST SRL-D C.U.I. 37851707 Oradea, România

ORDINUL ARHITECȚILOR DIN ROMÂNIA 8154 arh. Ghilea I. Ionuț Cristian