


PERCEPTIE INSERTIE - DIFERENTA DE NIVEL



01

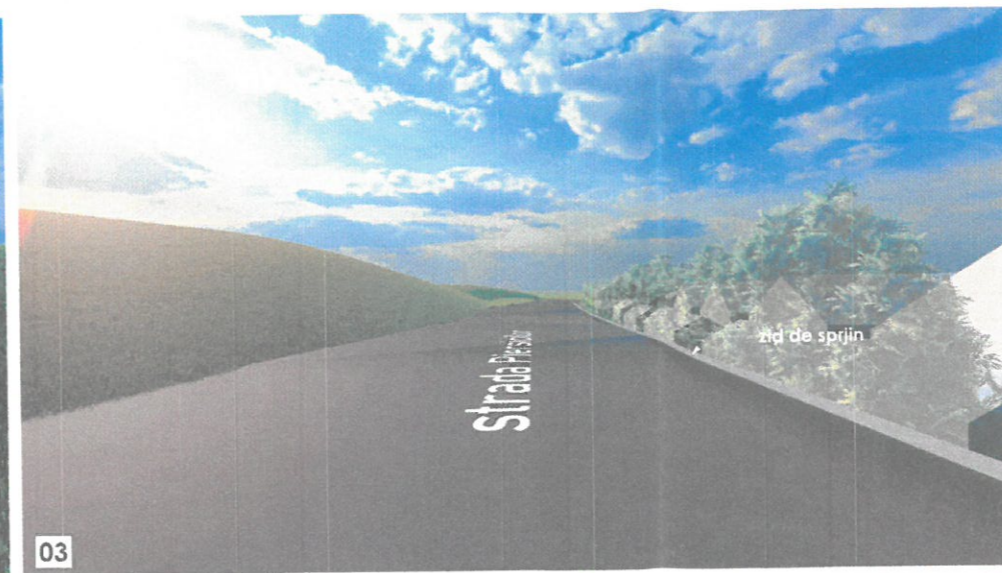


03



02



04

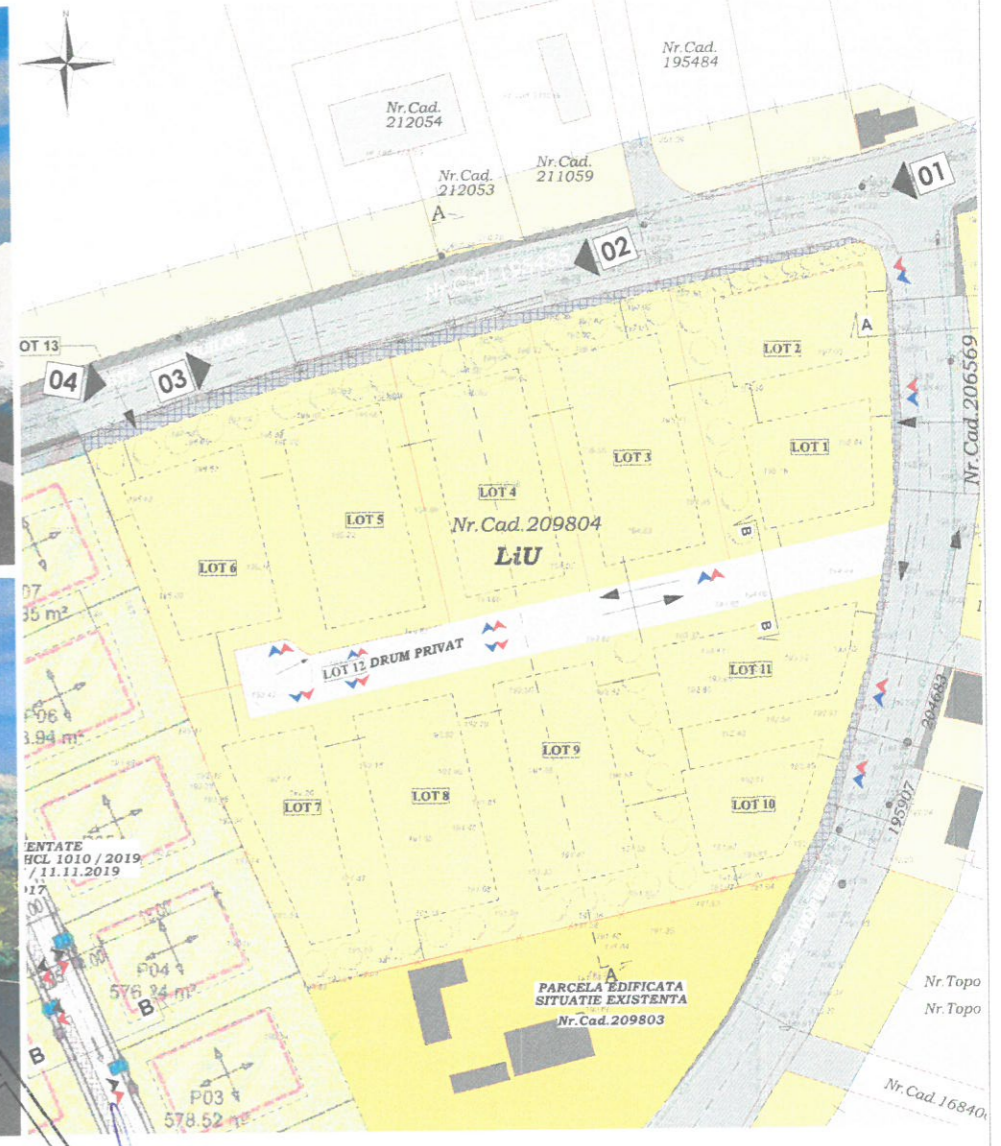


PLAN DIRECTII DE PRIVIRE

JUDEȚUL BIHOR
 PRIMĂRIA MUNICIPIULUI ORADEA
 ANEXA LA
 888 AVIZUL
 din 11.05.2022
 ARHITECT ȘEF



IMAGINE EXISTENTA

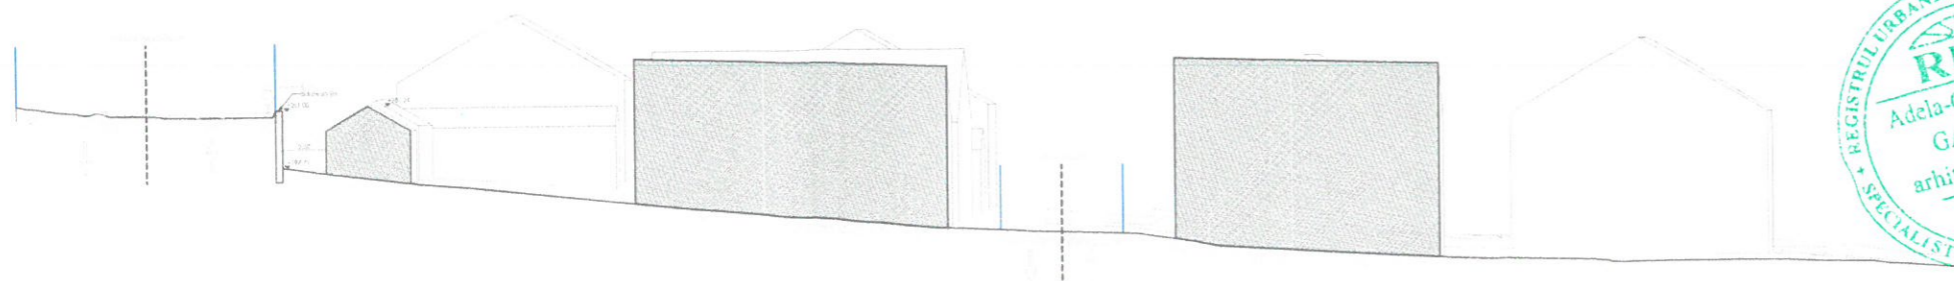

SECTIUNE TRANSVERSALA PRIN TEREN SCARA 1:300

REGISTRUL URBANISTILOR DIN ROMANIA
 Adela-Claudia D.D. GAVRILAS
 arhitect diplomat
 D. P.

CUI CUI
 ISO 9001 ISO 14001
 LICENTA GRAPHISOFT NR. 3-3742962
 FORMAT PLANSĂ A2 (420 X 594)

HFG S.C. HFG SOLUTIONS S.R.L. mun. Oradea, str. Republicii, nr. 13. ap. 13, 15 tel.: +40 (752) 217 133, e-mail: arhitectura@hfgsolutions.ro PROIECT NR. 044 / 2022	S.C. CASALIN S.R.L. jud. Hunedoara, com. Crasnic, str. Motilor, nr. 11	faza P.U.Z.
	PARCELARE TEREN PENTRU CONSTRUIRE LOCUINTE CU REGIM REDUS DE INALTIME jud. Bihor, mun. Oradea, str. Izvorului, nr. 70, nr. cad. 209804	scara 1:300
SEF PROIECT arh. Adela GAVRILAS PROIECTAT arh. Adela GAVRILAS INTOCMIT arh. stag. Ioana Francesca HANGA-FARCAS	PERCEPTIE INSERTIE - DIFERENTA DE NIVEL	nr. plansa U.06