


DOCUMENTATIE FOTO - VOLUMETRIE

BENEFICIAR: GREEN VALLEY HOUSE S.R.L.-repr. SARACUT FLAVIUS CALIN




Com. Sintandrei, str. Caprioarei nr. 19, Jud. Bihor

LUCRARE : DEZMEMBRARE TEREN IN 2 LOTURI SI CONSTRUIRE IMOBILE CU FUNCTIUNI TURISTICE

Mun. Oradea Str. Calea Adevarului nr. 35A, Cf.nr. 209457, Jud. Bihor

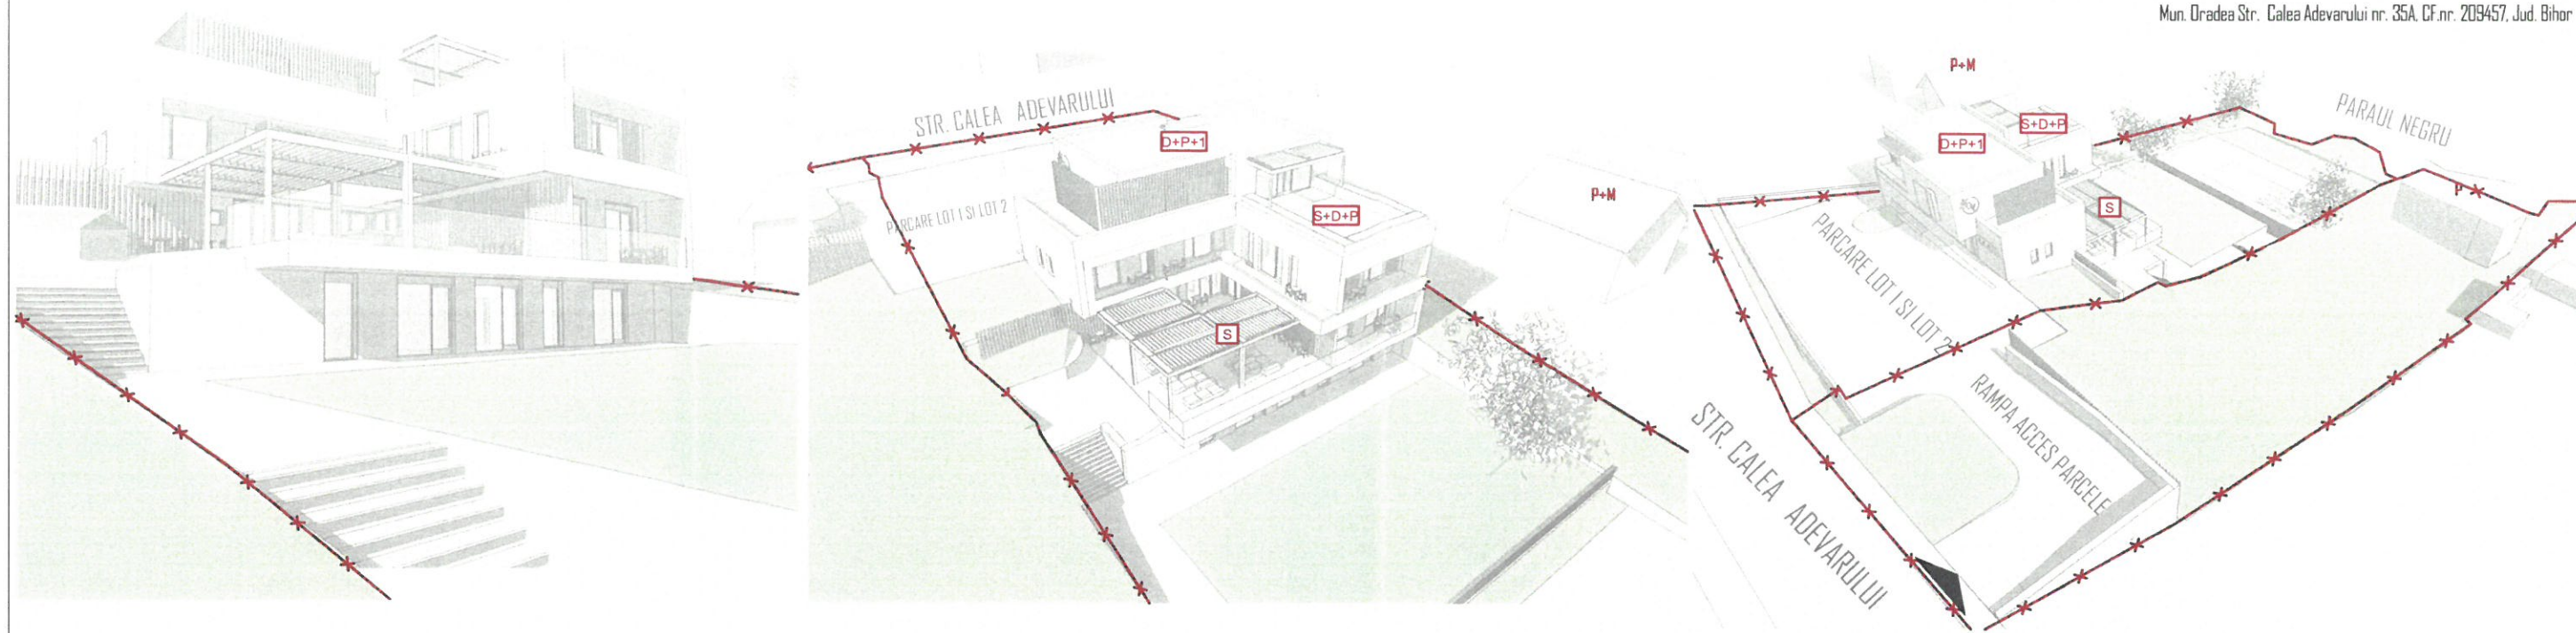

JUDETUL BIHOR
 PRIMĂRIA MUNICIPIULUI ORADEA
 ANEXĂ
 LA
 AVIZUL
 Nr. 1443 din 05.08.2023
 ARHITECT ȘEF

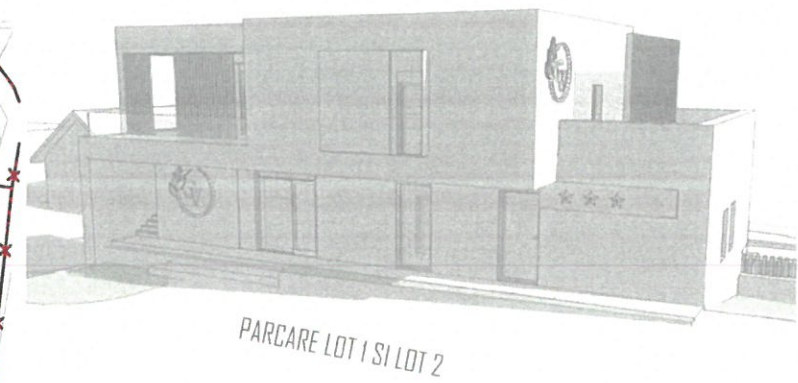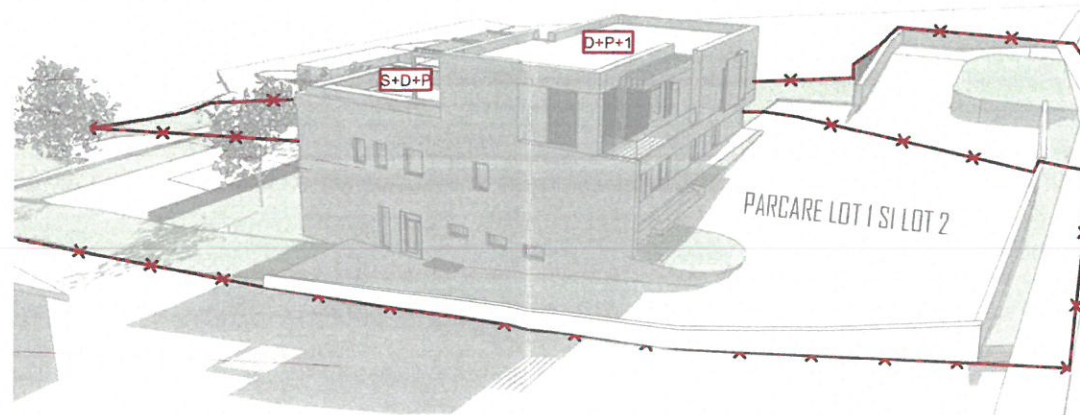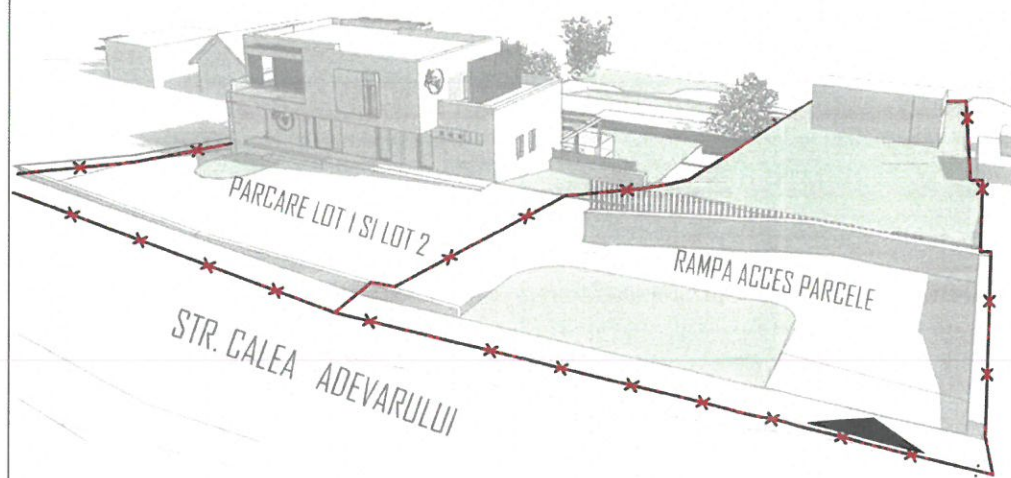

S.C. PARVU PROJECT S.R.L. 0746.123.663 office@parvuproject.com		Semnatuura / Stampila PĂRVULET Mihai	Beneficiar	GREEN VALLEY HOUSE S.R.L.-repr. SARACUT FLAVIUS CALIN Com. Sintandrei, str. Caprioarei nr. 19, Jud. Bihor	Pr.: 17.2/2022
Titlu	Nume		Faza:	PUD	Data:
Sef proiect	Arh. Mihai Parvulet	Titlu proiect		Scara:	
Proiectat	Arh. stag. Rusz Alexandra	Titlu plansa	DOCUMENTATIE FOTO - VOLUMETRIE	Plansa Nr.	U.08
Desenat	Arh. stag. Rusz Alexandra				