


SECTIUNEA A-A SC 1:300


SECTIUNEA A-A SI B-B, SC.1:300, 1:200

BENEFICIAR: GREEN VALLEY HOUSE S.R.L.-repr. SARACUT FLAVIUS CALIN
Com. Sintandrei, str. Caprioarei nr. 19, Jud. Bihor
LUCRARE: PUD+DTAC CONSTRUIRE UNITATE TURISTICA SI IMPREJMUIRE
Mun. Oradea Str. Calea Adevarului nr. 35A, CF.nr. 215299, Jud. Bihor

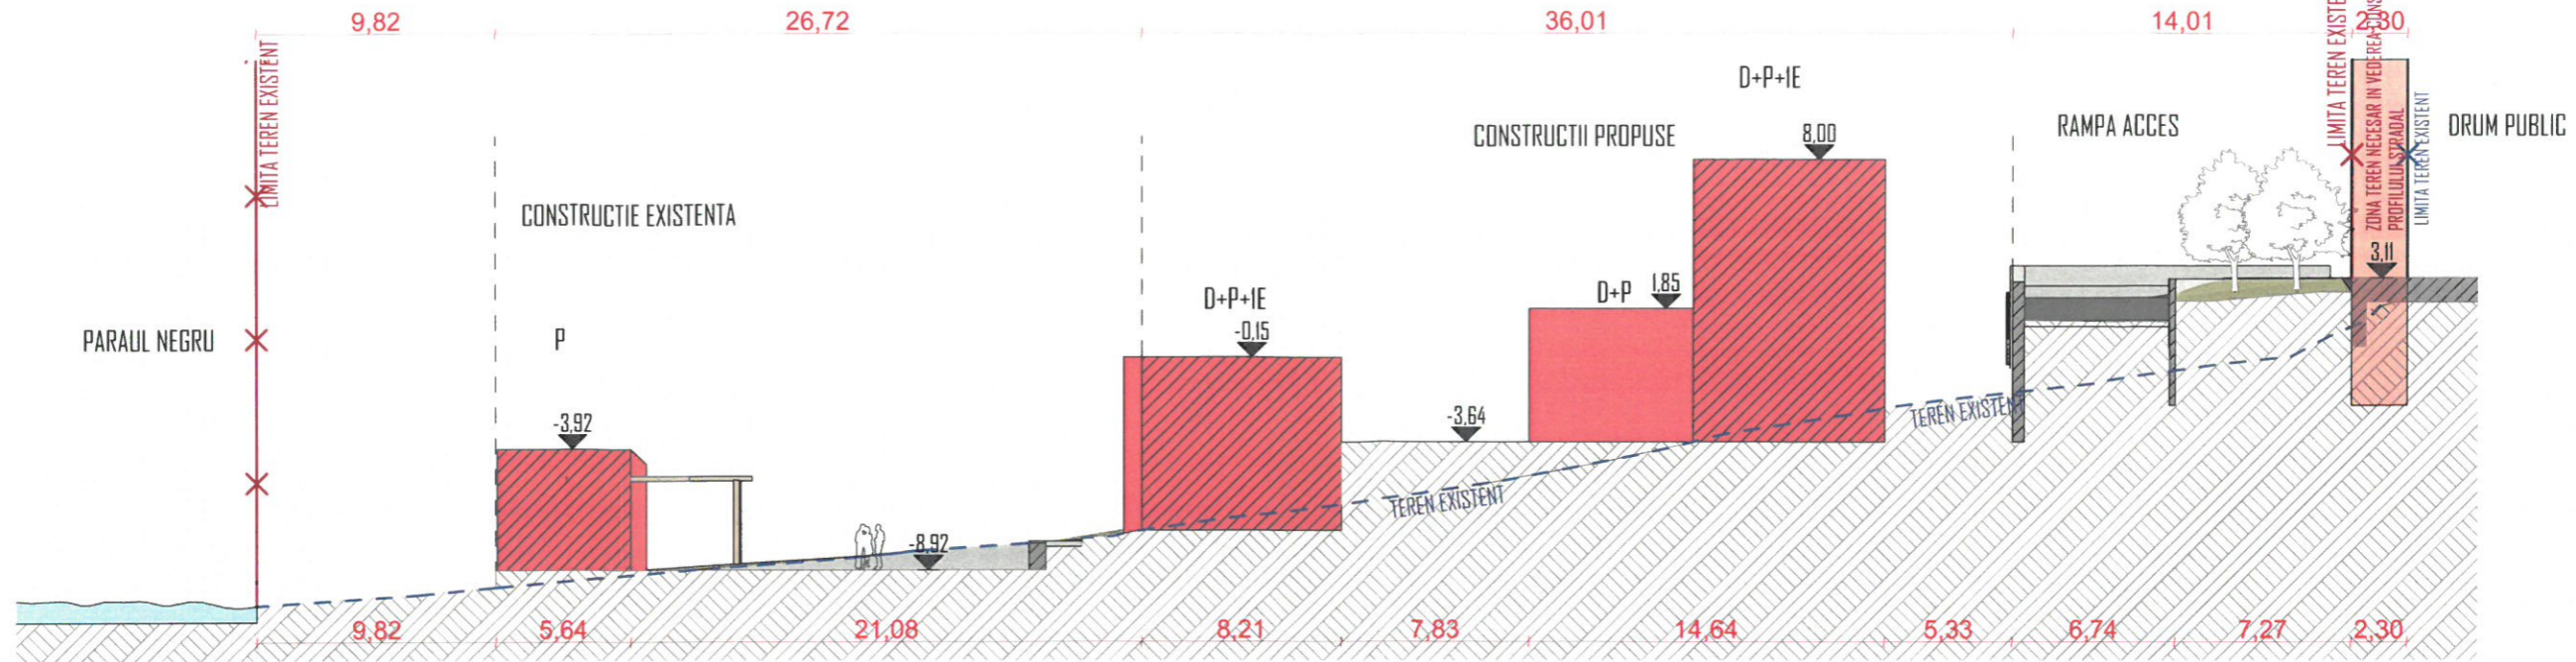

SECTIUNEA B-B SC 1:200

JUDEȚUL BIHOR
PRIMĂRIA MUNICIPIULUI ORADEA
ANEXĂ LA AVIZUL Nr. 1445 din 3.08.2023 ARHITECT ȘEF

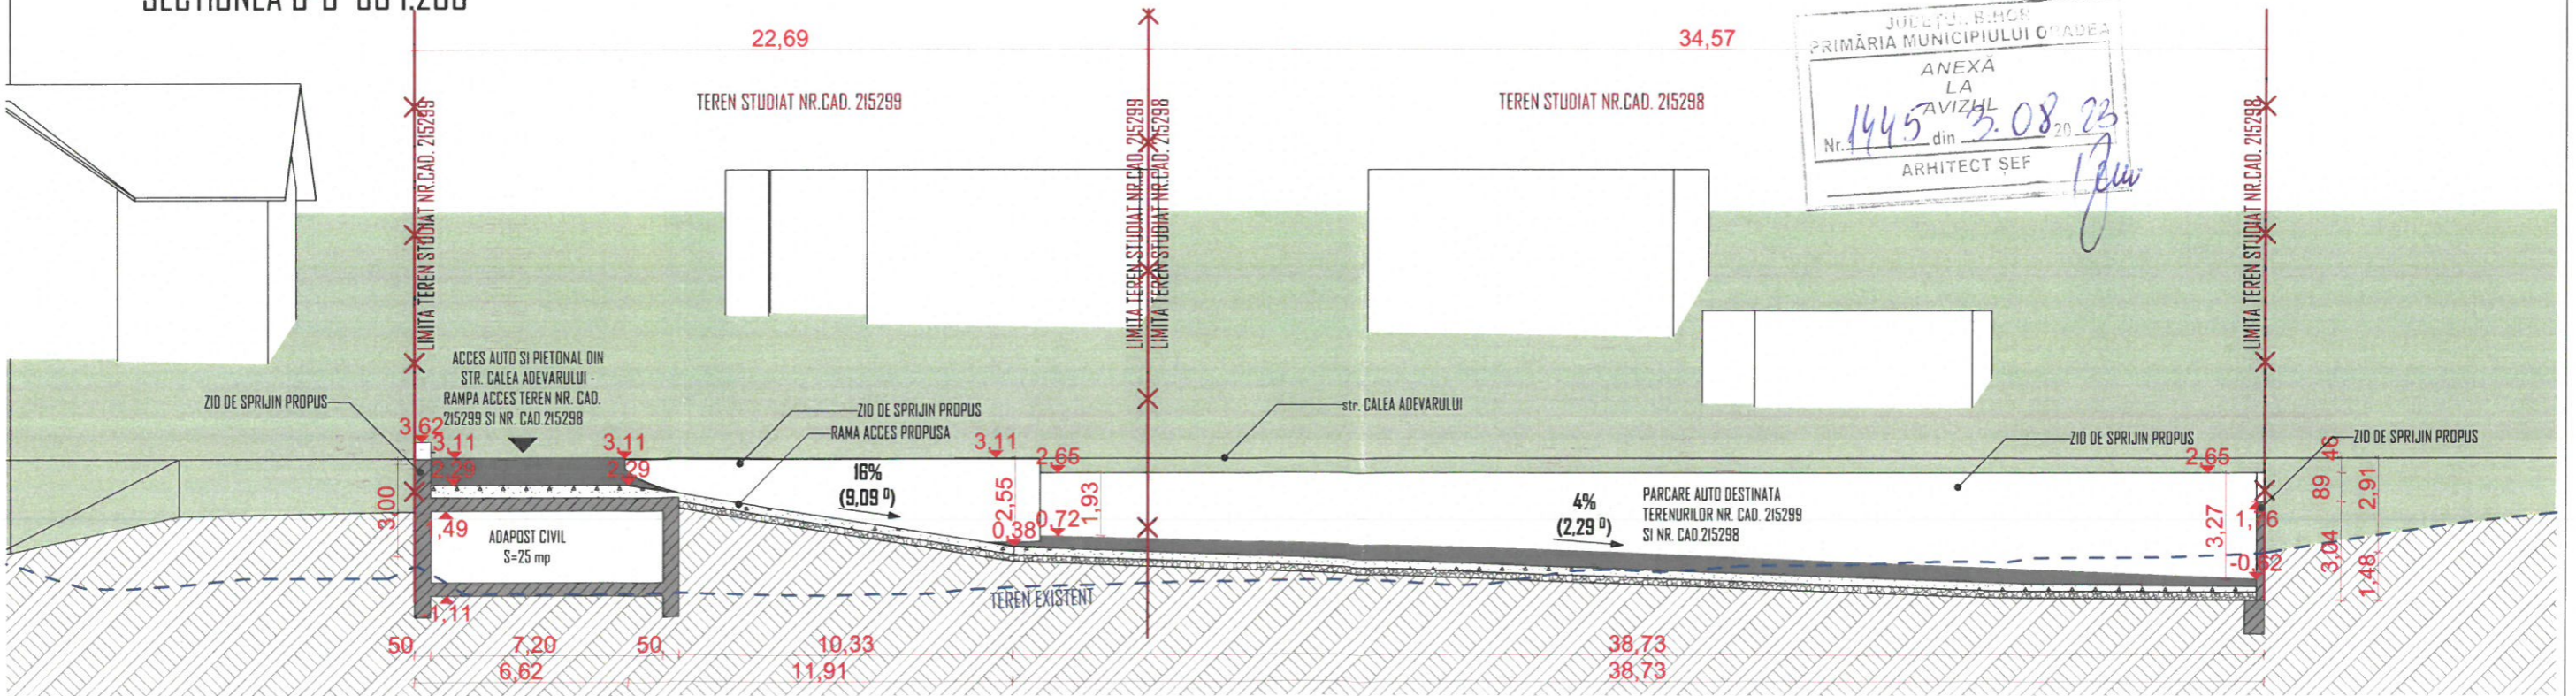

IMAGINI CU SITUATIA EXISTENTA A ACCESULUI PE TEREN



S.C. PARVU PROJECT S.R.L. 0746 123 663 office@parvuproject.com		Beneficiar	GREEN VALLEY HOUSE S.R.L.-repr. SARACUT FLAVIUS CALIN Com. Sintandrei, str. Caprioarei nr. 19, Jud. Bihor	Pr.: 17.1 / 2022
Titlu		PUD+DTAC CONSTRUIRE UNITATE TURISTICA SI IMPREJMUIRE Mun. Oradea Str. Calea Adevarului nr. 35A, CF.nr. 215299, Jud. Bihor		Data: 03/2023
Sef proiect	Arh. Mihai Parvulet	Titlu proiect	SECTIUNEA A-A SI B-B	Faza: PUD
Proiectat	Arh. stag. Rusz Alexandra	Titlu plansa		Scara: 1:300, 1:200
Desenat	Arh. stag. Rusz Alexandra	Plansa Nr. U.07		

