



Proiect de
HOTĂRÂRE

pentru aprobarea documentațiilor cadastrale pentru 9 amplasamente destinate realizării obiectivului de investiții
"Amenajare locuri de joacă în cvartale de locuit - Etapa I. Resistematizarea locurilor de joacă",
respectiv pentru intabularea imobilelor - terenuri la cartea funciară în proprietatea publică a UAT - Municipiul Oradea

Analizând Referatul de aprobare al primarului Municipiului Oradea, în calitate de inițiator, înregistrat cu nr. 289084 //1 din 30.07.2024, prin care se supune spre dezbateră proiectul de Hotărâre privind Planurile de amplasament și delimitare ale imobilelor situate în amplasamentul obiectivului de investiții "Amenajare locuri de joacă în cvartale de locuit - Etapa I. Resistematizarea locurilor de joacă", respectiv întabularea imobilelor - terenuri la cartea funciară în proprietatea publică a UAT - Municipiul Oradea.

Văzând Nota internă nr. 279896 din 19.07.2024, prin care Direcția Tehnică înaintază documentația cadastrală pentru 9 amplasamente necesare a fi reglementate cu scopul obținerii documentațiilor de urbanism pentru realizarea obiectivelor de investiții "Amenajare locuri de joacă în cvartale de locuit - Etapa I. Resistematizarea locurilor de joacă".

În urma măsurărilor efectuate în scopul înscrierii imobilelor în sistemul integrat de cadastru și carte funciară, sub forma unor numere cadastrale distincte, au rezultat următoarele Loturi de teren:

- ✓ Lot 1 - în suprafață de 750 mp teren, reprezentând loc de joacă situat în zona străzii Aleea Posada;
- ✓ Lot 2 - în suprafață de 777 mp teren, reprezentând loc de joacă situat în zona străzii Nicolae Bălcescu;
- ✓ Lot 3 - în suprafață de 495 mp teren, reprezentând loc de joacă situat în zona străzii Sovata;
- ✓ Lot 4 - în suprafață de 503 mp teren, reprezentând loc de joacă situat în zona străzii Sovata;
- ✓ Lot 5 - în suprafață de 727 mp teren, reprezentând loc de joacă situat în zona străzii Francisc Hubic;
- ✓ Lot 6 - în suprafață de 535 mp teren, reprezentând loc de joacă situat în zona străzii Borsecului;
- ✓ Lot 7 - în suprafață de 508 mp teren, reprezentând loc de joacă situat în zona străzii Aleea Călinului;
- ✓ Lot 8 - în suprafață de 804 mp teren, reprezentând loc de joacă situat în zona străzii Borsecului;
- ✓ Lot 9 - în suprafață de 539 mp teren, reprezentând loc de joacă situat în zona străzii Henri Coandă.

Potrivit situației de carte funciară, aceste terenuri sunt întabulate pe Municipiul Oradea, Statul Român și pe vechi proprietari din CF.

Luând în considerare Nota internă, nr. 288863 din 2024, a Direcției Juridice - Compartimentul Fond Funciar, potrivit căreia pentru terenurile înscrise pe vechi proprietari din cartea funciară nu s-au emis Titluri de proprietate.

Având în vedere prevederile art. 18, 31 al. (2) și 36 al. (1) din Legea nr. 18/1991 a fondului funciar, republicată și actualizată,

În scopul administrării eficiente a acestor bunuri și înscrierii în sistemul integrat de cadastru și carte funciară a imobilelor cu nr. cadastrale noi.

În baza prevederilor art. 27 din Legea nr. 7 din 1996 privind cadastrul și publicitatea imobiliară, republicată și actualizată,

Ținând seama de prevederile art. 136 alin. (1) și (2) din O.U.G. nr. 57/2019 privind Codul administrativ,

În temeiul prevederilor art. 129 al. (2) lit. c) și art. 139 al. (3) lit. g) din O.U.G. nr. 57/2019 privind Codul administrativ,

CONSILIUL LOCAL AL MUNICIPIULUI ORADEA
Hotărâște

Art. 1. Se aprobă înscrierea în circuitul civil și în proprietatea publică a UAT - Municipiul Oradea, a suprafeței de 54 mp teren cu nr. topo 3842, conform Adeverinței O.C.P.I. Bihor nr. 8454 din 23.07.2024;

Art. 2. Se aprobă înscrierea în proprietatea publică a Municipiului Oradea, a terenurilor identificate astfel:

- ✓ cota de 750 / 384.812 mp teren, identificat cu nr. topo 5134/22, înscris în CF 173898 - Oradea,
- ✓ cota de 54 / 284 mp teren, identificat cu nr. topo 4843/48, înscris în CF 8393 - Oradea,
- ✓ cota de 222 / 266 mp teren, identificat cu nr. topo 4843/82, înscris în CF 8392 - Oradea,
- ✓ cota de 136 / 245 mp teren, identificat cu nr. topo 4843/83, înscris în CF 9587 - Oradea,
- ✓ cota de 233 / 701 mp teren, identificat cu nr. topo 4843/100, înscris în CF 8388 - Oradea,
- ✓ cota de 132 / 317 mp teren, identificat cu nr. topo 4843/31, înscris în CF 11323 - Oradea,
- ✓ cota de 495 / 19.681 mp teren, identificat cu nr. topo 4784/55, înscris în CF 14738 - Oradea,
- ✓ cota de 727 / 15.322 mp teren, identificat cu nr. topo 484/281, înscris în CF 9898 - Seleuş,
- ✓ cota de 259 / 1.691 mp teren, identificat cu nr. topo 3850/5, înscris în CF 18327 - Oradea,
- ✓ cota de 276 / 2.945 mp teren, identificat cu nr. topo 3851/3, înscris în CF 18327 - Oradea,
- ✓ cota de 55 / 1.000 mp teren, identificat cu nr. topo 1583/18, înscris în CF 51366 - Sântandrei,
- ✓ cota de 114 / 612 mp teren, identificat cu nr. topo 3861/36, înscris în CF 7502 - Oradea,
- ✓ suprafaţa de 360 mp teren, identificat cu nr. topo 8426/15, înscris în CF 18327 - Oradea,
- ✓ cota de 42 / 252 mp teren, identificat cu nr. topo 3862/67, înscris în CF 11498 - Oradea,
- ✓ cota de 162 / 207 mp teren, identificat cu nr. topo 3859/5, înscris în CF 18327 - Oradea,
- ✓ cota de 72 / 338 mp teren, identificat cu nr. topo 3861/5, înscris în CF 7059 - Oradea,
- ✓ cota de 135 / 416 mp teren, identificat cu nr. topo 4393/1, înscris în CF 854 - Oradea,
- ✓ cota de 128 / 295 mp teren, identificat cu nr. topo 4394/1, înscris în CF 851 - Oradea,
- ✓ cota de 55 / 326 mp teren, identificat cu nr. topo 4395/1, înscris în CF 111 - Oradea,
- ✓ cota de 10 / 366 mp teren, identificat cu nr. topo 4374, înscris în CF 804 - Oradea,
- ✓ cota de 68 / 188 mp teren, identificat cu nr. topo 4376, înscris în CF 806 - Oradea,
- ✓ cota de 73 / 178 mp teren, identificat cu nr. topo 4377, înscris în CF 112 - Oradea,
- ✓ cota de 70 / 316 mp teren, identificat cu nr. topo 4378, înscris în CF 3416 - Oradea.

Art. 3. Se aprobă Planurile de amplasament şi delimitare ale imobilelor, cu următoarele suprafeţe:

Suprafaţa nr. cadastral nou constituit	Nr. CF în care este înscris nr. topo	Nr. topo.	Suprafaţa de teren înscrisă în CF -mp-	Suprafaţa ce se dezlipeşte din nr. topo	Menţiuni
--	--------------------------------------	-----------	--	---	----------

750	CF 173898 - Oradea	5134/22	384.812	750	Teren, reprezentând loc de joacă situat în zona străzii Aleea Posada.
-----	--------------------	---------	---------	-----	--

777	CF 8393 - Oradea	4843/48	284	54	Teren, reprezentând loc de joacă situat în zona străzii Nicolae Bălcescu.
	CF 8392 - Oradea	4843/82	266	222	
	CF 9587 - Oradea	4843/83	245	136	
	CF 8388 - Oradea	4843/100	701	233	
	CF 11323 - Oradea	4843/31	317	132	
TOTAL				777	

495	CF 14738 - Oradea	4784/55	19.681	495	Teren, reprezentând loc de joacă situat în zona străzii Sovata.
-----	-------------------	---------	--------	-----	--

503	CF 10643/a - Oradea	5142/6	3.059	503	Teren, reprezentând loc de joacă situat în zona străzii Sovata.
-----	---------------------	--------	-------	-----	--

727	CF 9898 - Seleuş	484/281	15.322	727	Teren, reprezentând loc de joacă situat în zona străzii Francisc Hubic.
-----	------------------	---------	--------	-----	--

535	CF 18327 - Oradea	3850/5	1.691	259	Teren, reprezentând loc de joacă situat în zona străzii Borsecului.
		3851/3	2.945	276	
		TOTAL		535	

508	CF 2610 - Sântandrei	1583/40	23.459	303	Teren, reprezentând loc de joacă situat în zona străzii Aleea Călinului.
	CF 186557 - Oradea	1583/17	150	150	
	CF 51366 Sântandrei	1583/18	1.000	55	
TOTAL				508	

804	CF 7502 - Oradea	3861/36	612	114	Teren, reprezentând loc de joacă situat în zona străzii Borsecului.
	Adeverinţa OCPI Bihor nr. 8454 din 23.07.24	3842	54	54	
	CF 18327 - Oradea	8426/15	360	360	
		3859/5	207	162	

CF 11498 - Oradea	3862/67	252	42
CF 7059 - Oradea	3861/5	338	72
TOTAL			804

539	CF 854 - Oradea	4393/1	416	135	Teren, reprezentând loc de joacă situat în zona străzii Henri Coandă.
	CF 851 - Oradea	4394/1	295	128	
	CF 111 - Oradea	4395/1	326	55	
	CF 804 - Oradea	4374	366	10	
	CF 806 - Oradea	4376	188	68	
	CF 112 - Oradea	4377	178	73	
TOTAL			539		

Art. 4. Se aprobă înscrierea în evidențele de publicitate imobiliară, prin deschiderea de noi coli de Carte funciară, pentru următoarele imobile, identificate la art. 3 din prezenta Hotărâre, reprezentând:

- ✓ Teren, în suprafață de 750 mp - proprietate publică a UAT - Municipiul Oradea;
- ✓ Teren, în suprafață de 777 mp - proprietate publică a UAT - Municipiul Oradea;
- ✓ Teren, în suprafață de 495 mp - proprietate publică a UAT - Municipiul Oradea;
- ✓ Teren, în suprafață de 503 mp - proprietate publică a UAT - Municipiul Oradea;
- ✓ Teren, în suprafață de 727 mp - proprietate publică a UAT - Municipiul Oradea;
- ✓ Teren, în suprafață de 535 mp - proprietate publică a UAT - Municipiul Oradea;
- ✓ Teren, în suprafață de 508 mp - proprietate publică a UAT - Municipiul Oradea;
- ✓ Teren, în suprafață de 804 mp - proprietate publică a UAT - Municipiul Oradea;
- ✓ Teren, în suprafață de 539 mp - proprietate publică a UAT - Municipiul Oradea.

Art. 5. Se aprobă completarea evidențelor contabile de patrimoniu și Inventarul domeniului public ale UAT - Municipiul Oradea, în concordanță cu prevederile din prezentul Raport de specialitate

Art. 6. Cu ducerea la îndeplinire a prezentei Hotărâri se încredințează primarul Municipiului Oradea, Direcția Patrimoniu Imobiliar și Direcția Economică.

Art. 7. Prezenta Hotărâre se comunică cu:

- Instituția Prefectului - Județul Bihor;
- Primarul Municipiului Oradea;
- PMO - Direcția Patrimoniului Imobiliar (DPI) - Serviciul Terenuri;
- PMO - DPI - Serviciul Cadastru;
- PMO - Direcția Economică - Serviciul Evidență Patrimoniu Del. Gest.;
- O.C.P.I. Bihor - Serviciul de Carte Funciară.

INITIATOR

Primar
Florin Birta



**PROIECT
AVIZAT**

Secretar General
Eugenia Borbei

REFERAT DE APROBARE

pentru PROIECTUL DE HOTĂRÂRE

privind documentațiile cadastrale a 9 amplasamente destinate realizării obiectivului de investiții "Amenajare locuri de joacă în cvartale de locuit - Etapa I. Resistematizarea locurilor de joacă", respectiv pentru intabularea imobilelor - terenuri la cartea funciară în proprietatea publică a UAT - Municipiul Oradea

Luând în considerare Nota internă nr. 279896 din 19.07.2024, prin care Direcția Tehnică înaintează documentația cadastrală pentru 9 amplasamente necesare a fi reglementate cu scopul obținerii documentațiilor de urbanism pentru realizarea obiectivelor de investiții "Amenajare locuri de joacă în cvartale de locuit - Etapa I. Resistematizarea locurilor de joacă".

În urma măsurărilor efectuate în scopul înscrierii imobilelor în sistemul integrat de cadastru și carte funciară, sub forma unor numere cadastrale distincte, au rezultat următoarele Loturi de teren:

- ✓ Lot 1 - în suprafață de 750 mp teren, reprezentând loc de joacă situat în zona străzii Aleea Posada;
- ✓ Lot 2 - în suprafață de 777 mp teren, reprezentând loc de joacă situat în zona străzii Nicolae Bălcescu;
- ✓ Lot 3 - în suprafață de 495 mp teren, reprezentând loc de joacă situat în zona străzii Sovata;
- ✓ Lot 4 - în suprafață de 503 mp teren, reprezentând loc de joacă situat în zona străzii Sovata;
- ✓ Lot 5 - în suprafață de 727 mp teren, reprezentând loc de joacă situat în zona străzii Francisc Hubic;
- ✓ Lot 6 - în suprafață de 535 mp teren, reprezentând loc de joacă situat în zona străzii Borsecului;
- ✓ Lot 7 - în suprafață de 508 mp teren, reprezentând loc de joacă situat în zona străzii Aleea Călinului;
- ✓ Lot 8 - în suprafață de 804 mp teren, reprezentând loc de joacă situat în zona străzii Borsecului;
- ✓ Lot 9 - în suprafață de 539 mp teren, reprezentând loc de joacă situat în zona străzii Henri Coandă.

Potrivit situației de carte funciară, aceste terenuri sunt întabulate pe Municipiul Oradea, Statul Român sau pe vechi proprietari din CF.

Având în vedere prevederile, art. 18, art. 31 al.(2) și art. 36 al. (2) din Legea nr. 18/1991 a fondului funciar, republicată și actualizată,

În scopul administrării eficiente a acestor bunuri și a înscrierii lor în sistemul integrat de cadastru și carte funciară cu nr. cadastrale noi.

În baza prevederilor art. 27 din Legea nr. 7 din 1996 privind cadastrul și publicitatea imobiliară, republicată și actualizată,

Ținând seama de prevederile art. 136 alin. (1) și (2) din O.U.G. nr. 57/2019 privind Codul administrativ,

În temeiul prevederilor art. 129 al. (2) lit. c), art. 139 al. (3) lit. g) și art. 286 al.(4) din O.U.G. nr. 57/2019 privind Codul administrativ,

SUPUN SPRE DEZBATERE ÎN CONSILIUL LOCAL AL MUNICIPIULUI ORADEA

Proiectul de hotărâre pentru aprobarea documentațiilor cadastrale a 9 amplasamente destinate realizării obiectivului de investiții "Amenajare locuri de joacă în cvartale de locuit - Etapa I. Resistematizarea locurilor de joacă", respectiv pentru intabularea imobilelor - terenuri la cartea funciară în proprietatea publică a UAT - Municipiul Oradea.

INITIATOR
PRIMAR
FLORIN BIRTA





RAPORT DE SPECIALITATE

Nr. 289084 /2

Data: 30.07.2024

**pentru aprobarea documentațiilor cadastrale pentru 9 amplasamente destinate realizării obiectivului de investiții
"Amenajare locuri de joacă în cvartale de locuit - Etapa I. Resistematizarea locurilor de joacă",
respectiv pentru întabularea imobilelor - terenuri la cartea funciară în proprietatea publică a UAT - Municipiul Oradea**

Prezentul Raport de specialitate s-a întocmit de Serviciul Terenuri din cadrul Direcției Patrimoniu Imobiliar, în baza Referatului de aprobare al primarului Municipiului Oradea cu nr. 289084 /1 din 30.07.2024, privind Planurile de amplasament și delimitare ale imobilelor situate în amplasamentul obiectivului de investiții "Amenajare locuri de joacă în cvartale de locuit - Etapa I. Resistematizarea locurilor de joacă", respectiv pentru întabularea imobilelor - terenuri la cartea funciară în proprietatea publică a UAT - Municipiul Oradea.

Prin Nota internă nr. 279896 din 19.07.2024, Direcția Tehnică înaintează documentația cadastrală pentru 9 amplasamente necesare a fi reglementate în scopul obținerii documentațiilor de urbanism pentru realizarea obiectivelor de investiții "Amenajare locuri de joacă în cvartale de locuit - Etapa I. Resistematizarea locurilor de joacă".

În urma măsurărilor efectuate în scopul înscrierii imobilelor în sistemul integrat de cadastru și carte funciară, sub forma unor numere cadastrale distincte, au rezultat următoarele Loturi de teren:

- ✓ Lot 1 - în suprafață de 750 mp teren, reprezentând loc de joacă situat în zona străzii Aleea Posada;
- ✓ Lot 2 - în suprafață de 777 mp teren, reprezentând loc de joacă situat în zona străzii Nicolae Bălcescu;
- ✓ Lot 3 - în suprafață de 495 mp teren, reprezentând loc de joacă situat în zona străzii Sovata;
- ✓ Lot 4 - în suprafață de 503 mp teren, reprezentând loc de joacă situat în zona străzii Sovata;
- ✓ Lot 5 - în suprafață de 727 mp teren, reprezentând loc de joacă situat în zona străzii Francisc Hubic;
- ✓ Lot 6 - în suprafață de 535 mp teren, reprezentând loc de joacă situat în zona străzii Borsecului;
- ✓ Lot 7 - în suprafață de 508 mp teren, reprezentând loc de joacă situat în zona străzii Aleea Călinului;
- ✓ Lot 8 - în suprafață de 804 mp teren, reprezentând loc de joacă situat în zona străzii Borsecului;
- ✓ Lot 9 - în suprafață de 539 mp teren, reprezentând loc de joacă situat în zona străzii Henri Coandă.

Potrivit situației de carte funciară, aceste terenuri sunt întabulate pe Municipiul Oradea, Statul Român sau pe vechi proprietari din CF.

Luând în considerare Nota internă, nr. 288863 din 2024, a Direcției Juridice - Compartimentul Fond Funciar, potrivit căreia pentru terenurile înscrise pe vechi proprietari din cartea funciară nu s-au emis Titluri de proprietate.

În baza prevederilor art. 18, 31 alin. (2) și 36 alin. (1) din Legea nr. 18/1991 a fondului funciar, republicată și actualizată,

Ținând cont de prevederile art. 27 și art. 41 (5^a), din Legea nr. 7/1996 privind cadastrul și publicitatea imobiliară, republicată și actualizată, precum și pe cele ale Regulamentului de avizare, recepție și înscriere în evidențele de cadastru și Carte funciară aprobat prin Ordinul președintelui ANCPI nr. 600 din 2023;

În temeiul prevederilor art. 129 al. (2) lit. c), art. 139 al. (3) lit. g) și art. 286 al. (4) din O.U.G. nr. 57/2019 privind Codul administrativ,

PROPUNEM Consiliului Local al Municipiului Oradea

1. Aprobarea înscrierii în circuitul civil și în proprietatea publică a UAT - Municipiul Oradea, a suprafeței de 54 mp teren cu nr. topo 3842, conform Adeverinței O.C.P.I. Bihor nr. 8454 din 23.07.2024;

2. Aprobarea înscrierii în proprietatea publică a Municipiului Oradea, a terenurilor identificate astfel:
- ✓ cota de 750 / 384.812 mp teren, identificat cu nr. topo 5134/22, înscris în CF 173898 - Oradea,
 - ✓ cota de 54 / 284 mp teren, identificat cu nr. topo 4843/48, înscris în CF 8393 - Oradea,
 - ✓ cota de 222 / 266 mp teren, identificat cu nr. topo 4843/82, înscris în CF 8392 - Oradea,
 - ✓ cota de 136 / 245 mp teren, identificat cu nr. topo 4843/83, înscris în CF 9587 - Oradea,
 - ✓ cota de 233 / 701 mp teren, identificat cu nr. topo 4843/100, înscris în CF 8388 - Oradea,
 - ✓ cota de 132 / 317 mp teren, identificat cu nr. topo 4843/31, înscris în CF 11323 - Oradea,
 - ✓ cota de 495 / 19.681 mp teren, identificat cu nr. topo 4784/55, înscris în CF 14738 - Oradea,
 - ✓ cota de 727 / 15.322 mp teren, identificat cu nr. topo 484/281, înscris în CF 9898 - Seleuş,
 - ✓ cota de 259 / 1.691 mp teren, identificat cu nr. topo 3850/5, înscris în CF 18327 - Oradea,
 - ✓ cota de 276 / 2.945 mp teren, identificat cu nr. topo 3851/3, înscris în CF 18327 - Oradea,
 - ✓ cota de 55 / 1.000 mp teren, identificat cu nr. topo 1583/18, înscris în CF 51366 - Sântandrei,
 - ✓ cota de 114 / 612 mp teren, identificat cu nr. topo 3861/36, înscris în CF 7502 - Oradea,
 - ✓ suprafaţa de 360 mp teren, identificat cu nr. topo 8426/15, înscris în CF 18327 - Oradea,
 - ✓ cota de 42 / 252 mp teren, identificat cu nr. topo 3862/67, înscris în CF 11498 - Oradea,
 - ✓ cota de 162 / 207 mp teren, identificat cu nr. topo 3859/5, înscris în CF 18327 - Oradea,
 - ✓ cota de 72 / 338 mp teren, identificat cu nr. topo 3861/5, înscris în CF 7059 - Oradea,
 - ✓ cota de 135 / 416 mp teren, identificat cu nr. topo 4393/1, înscris în CF 854 - Oradea,
 - ✓ cota de 128 / 295 mp teren, identificat cu nr. topo 4394/1, înscris în CF 851 - Oradea,
 - ✓ cota de 55 / 326 mp teren, identificat cu nr. topo 4395/1, înscris în CF 111 - Oradea,
 - ✓ cota de 10 / 366 mp teren, identificat cu nr. topo 4374, înscris în CF 804 - Oradea,
 - ✓ cota de 68 / 188 mp teren, identificat cu nr. topo 4376, înscris în CF 806 - Oradea,
 - ✓ cota de 73 / 178 mp teren, identificat cu nr. topo 4377, înscris în CF 112 - Oradea,
 - ✓ cota de 70 / 316 mp teren, identificat cu nr. topo 4378, înscris în CF 3416 - Oradea.

3. Aprobarea Planurilor de amplasament şi delimitare ale imobilelor, cu următoarele suprafeţe:

Suprafaţa nr. cadastral nou constituit	Nr. CF în care este înscris nr. topo	Nr. topo.	Suprafaţa de teren înscrisă în CF -mp-	Suprafaţa ce se dezlipeşte din nr. topo	Menţiuni
--	--------------------------------------	-----------	--	---	----------

750	CF 173898 - Oradea	5134/22	384.812	750	Teren, reprezentând loc de joacă situat în zona străzii Aleea Posada.
-----	--------------------	---------	---------	-----	--

777	CF 8393 - Oradea	4843/48	284	54	Teren, reprezentând loc de joacă situat în zona străzii Nicolae Bălcescu.
	CF 8392 - Oradea	4843/82	266	222	
	CF 9587 - Oradea	4843/83	245	136	
	CF 8388 - Oradea	4843/100	701	233	
	CF 11323 - Oradea	4843/31	317	132	
TOTAL				777	

495	CF 14738 - Oradea	4784/55	19.681	495	Teren, reprezentând loc de joacă situat în zona străzii Sovata.
-----	-------------------	---------	--------	-----	--

503	CF 10643/a - Oradea	5142/6	3.059	503	Teren, reprezentând loc de joacă situat în zona străzii Sovata.
-----	---------------------	--------	-------	-----	--

727	CF 9898 - Seleuş	484/281	15.322	727	Teren, reprezentând loc de joacă situat în zona străzii Francisc Hubic.
-----	------------------	---------	--------	-----	--

535	CF 18327 - Oradea	3850/5	1.691	259	Teren, reprezentând loc de joacă situat în zona străzii Borsecului.
		3851/3	2.945	276	
		TOTAL		535	

508	CF 2610 - Sântandrei	1583/40	23.459	303	Teren, reprezentând loc de joacă situat în zona străzii Aleea Călinului.
	CF 186557 - Oradea	1583/17	150	150	
	CF 51366 Sântandrei	1583/18	1.000	55	
TOTAL				508	

804	CF 7502 - Oradea	3861/36	612	114	Teren, reprezentând loc de joacă situat în zona străzii Borsecului.
	Adeverinţa OCPI Bihor nr. 8454 din 23.07.24	3842	54	54	
	CF 18327 - Oradea	8426/15	360	360	

		3859/5	207	162	
	CF 11498 - Oradea	3862/67	252	42	
	CF 7059 - Oradea	3861/5	338	72	
		TOTAL	804		

539	CF 854 - Oradea	4393/1	416	135	Teren, reprezentând loc de joacă situat în zona străzii Henri Coandă.
	CF 851 - Oradea	4394/1	295	128	
	CF 111 - Oradea	4395/1	326	55	
	CF 804 - Oradea	4374	366	10	
	CF 806 - Oradea	4376	188	68	
	CF 112 - Oradea	4377	178	73	
	CF 3416 - Oradea	4378	316	70	
		TOTAL	539		

4. Aprobarea înscrierii în evidențele de publicitate imobiliară, prin deschiderea de noi coli de Carte funciară, pentru următoarele imobile, identificate la pct. 3, reprezentând:
- Teren, în suprafață de 750 mp - proprietate publică a UAT - Municipiul Oradea;
 - Teren, în suprafață de 777 mp - proprietate publică a UAT - Municipiul Oradea;
 - Teren, în suprafață de 495 mp - proprietate publică a UAT - Municipiul Oradea;
 - Teren, în suprafață de 503 mp - proprietate publică a UAT - Municipiul Oradea;
 - Teren, în suprafață de 727 mp - proprietate publică a UAT - Municipiul Oradea;
 - Teren, în suprafață de 535 mp - proprietate publică a UAT - Municipiul Oradea;
 - Teren, în suprafață de 508 mp - proprietate publică a UAT - Municipiul Oradea;
 - Teren, în suprafață de 804 mp - proprietate publică a UAT - Municipiul Oradea;
 - Teren, în suprafață de 539 mp - proprietate publică a UAT - Municipiul Oradea.
5. Aprobarea completării evidențelor contabile de patrimoniu și Inventarul domeniului public ale UAT - Municipiul Oradea, în concordanță cu prevederile din prezentul Raport de specialitate.

Lucian Popa

Director executiv

Cristian Popescu

Director executiv adj.

Steliana Marinescu

Șef - Serviciul Terenuri
 Întocmit: Gabor Pîrv



România

Direcția Tehnică

Serviciul Spații Verzi Urbane, Facilități de Agrement și Sport
Compartiment Dezvoltare Infrastructură Verde-Albastră și Mediu

Cod operator: 16165

9nouă)

NOTĂ INTERNĂ

Către : **Direcția Patrimoniu Imobiliar**
În atenția : **Dir. Exec. LUCIAN POPA**
Referitor la : Documentatii P.A.D. 9 imobile
Data : 19.07.2023
De la : **Dir. Exec. SEBASTIAN MARCHIȘ**
Departament : **Direcția Tehnică**
Nr. înregistrare : 279896
Nr. pagini : 1

Sna. Marchiș
Reg. yabure
19 JUL 2024

Alăturat vă transmit documentațiile aferente unui număr de 9 imobile în vederea intrării lor în proprietatea U.A.T. pentru realizarea obiectivului de investiții "Amenajare locuri de joacă în cvarlate de locuit – Etapa I. Resistematizarea locurilor de joacă".

Pentru detalii suplimentare sau neconcordanțe se poate contacta dl. IENUȚAȘ VLAD – [REDACTED]

Cu stimă,

Director executiv
Sebastian Marchiș

[Signature of Sebastian Marchiș]

Șef Serviciu
Cristina Stănescu

[Signature of Cristina Stănescu]



Primăria Municipiului Oradea
Direcția Patrimoniu Imobiliar
Serviciul Terenuri

Piața Unirii, nr. 1
410 100, Oradea
Tel. +40 0259-436 276
Fax. +40 0259-436 276
E-mail: primarie@oradea.ro

*Am primit un ex.
ab. 30.07.2024*
[Signature]

Către : **Direcția Juridică**
În atenția : **Comisia de aplicare a Legii 18/1991**
Referitor la : **Terenuri, la dispoziția comisiei, cuprinse în PAD pentru locuri de joacă**

Data : 30.07.2024

De la : **Serviciul Terenuri**
Nr. înregistrare : 288863
Nr. pagini: : 1

Având în vedere necesitatea privind promovarea unei hotărâri a Consiliului Local Oradea, cu privire la înscrierea în proprietatea UAT – Municipiul Oradea, a terenurilor identificate cu nr. topo:

- ✓ cota de 222 / 266 mp teren, identificat cu nr. topo 4843/82, înscris în CF 8392 - Oradea,
- ✓ cota de 136 / 245 mp teren, identificat cu nr. topo 4843/83, înscris în CF 9587 - Oradea,
- ✓ cota de 132 / 317 mp teren, identificat cu nr. topo 4843/31, înscris în CF 11323 - Oradea,
- ✓ cota de 73 / 178 mp teren, identificat cu nr. topo 4377, înscris în CF 112 - Oradea.

Vă solicităm să ne comunicați în regim de urgență dacă imobilele descrise mai sus au făcut obiectul reconstituirii dreptului de proprietate în temeiul Legii 18/1991.

Cu stimă,


Director adj.
Cristian Popescu

Șef Serviciu Terenuri
Steliana Marinescu

Întocmit – FS



Scara 1:469

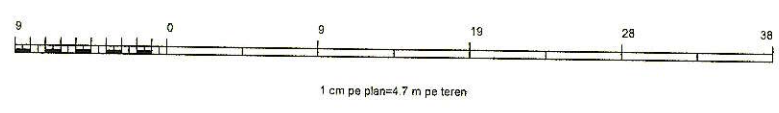

FIȘA IMOBILULUI

Situat în UAT ORADEA

Adresa imobilului: mun. Oradea, jud. Bihor, intravilan

A. TEREN

Nr.cadastral :

SITUAȚIA ACTUALĂ					SITUAȚIA PROPUȘĂ				
Proprietari	Cotă parte	Act de proprietate (Coală Funciară)	Identificator Nr. Topografic	Suprafața din acte (mp)	Intravilan / Extravilan (I / E)	Categorie de folosință	Intravilan/Extravilan (I / E) Tip împrejurire / alte mențiuni	Categori e de folosință	Suprafața măsurată (mp)
MUNICIPIUL ORADEA (STATUL ROMAN)	1/1	C.F. Nr. 173898 Oradea	5134 / 22	750 / 384 812	I	Cc	intravilan, neîmprejmuit	Cc	750
		Total suprafață din act imobil:			750	-	Total suprafață măsurată imobil:		


B. CONSTRUCȚII

SITUAȚIA ACTUALĂ					SITUAȚIA PROPUȘĂ		
Proprietar	Cota parte	Act de proprietate	Suprafata din acte	Descrierea construcției	Destinație cod construcție	Descrierea construcției/alte mențiuni	Suprafata construita mas la soi (mp)
-	-	-	-	-	-	-	-

Persoana autorizată: ing. Ienuțaș Vlad-Ionuț	
Confirm executarea măsurătorilor la teren, corectitudinea întocmirii documentației cadastrale și corespundența acesteia cu realitatea din teren.	
Semnătura și ștampila AUTORIZARE Seria RO-BH-F Nr. 368/08.07.2021	
Data: 17.07.2024	
Inspector Confirm introducerea imobilului în baza de date integrată și atribuirea numărului cadastral Semnătura și parafa Ștampila BCPI	
Data	



Scara 1:375

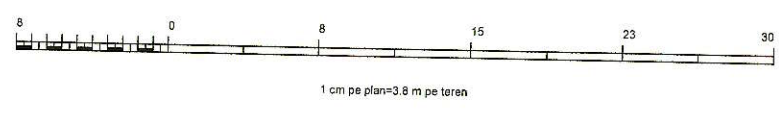

FIȘA IMOBILULUI

Situat în UAT ORADEA

Adresa imobilului: mun. Oradea, jud. Bihor, intravilan

A. TEREN

Nr.cadastral :

SITUAȚIA ACTUALĂ							SITUAȚIA PROPUȘĂ		
Proprietari	Cotă parte	Act de proprietate (Coală Funciară)	Identificator Nr. Topografic	Suprafața din acte (mp)	Intravilan / Extravilan (I / E)	Categorie de folosință	Intravilan/Extravilan (I / E) Tip împrejmuire / alte mențiuni	Categori e de folosință	Suprafața măsurată (mp)
(Conf. C.F.) MUNICIPIUL ORADEA	1/1	C.F. Nr. 8393 Oradea	4843 / 48	54 / 284	I	Cc	intravilan, neîmprejmuiruit	Cc	777
		C.F. Nr. 8392 Oradea	4843 / 82	222 / 266	I	Cc			
		C.F. Nr. 9587 Oradea	4843 / 83	136 / 245	I	Cc			
		C.F. Nr. 8388 Oradea	4843 / 100	233 / 701	I	Cc			
		C.F. Nr. 11323 Oradea	4843 / 31	132 / 317	I	Cc			
		Total suprafață din act imobil:			777	-			


B. CONSTRUCȚII

SITUAȚIA ACTUALĂ					SITUAȚIA PROPUȘĂ		
Proprietar	Cota parte	Act de proprietate	Suprafața din acte	Descrierea construcției	Destinație cod construcție	Descrierea construcției/alte mențiuni	Suprafața construită mas la sol (mp)
-	-	-	-	-	-	-	-

Persoane autorizate: ing. Ieremiaș Vlad-Ionuț Confirm executarea măsurătorilor teren, corectitudinea întocmirii documentației cadastrale și corespundența acesteia cu realitatea din teren. Semnătura și ștampila VLAD-IONUȚ Categorie B Data: 17.07.2024		Inspector Confirm introducerea imobilului în baza de date integrată și atribuirea numărului cadastral Semnătura și parafa Ștampila BCPI Data
--	--	--



Scara 1:300

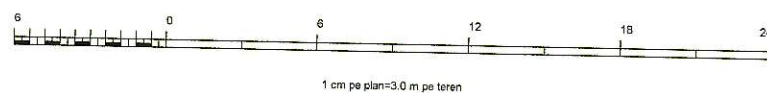

FIȘA IMOBILULUI

Situat în UAT ORADEA

Adresa imobilului: mun. Oradea, jud. Bihor, intravilan

A. TEREN

Nr.cadastral :

SITUAȚIA ACTUALĂ					SITUAȚIA PROPUȘĂ				
Proprietari	Cotă parte	Act de proprietate (Coală Funciară)	Identificator Nr. Topografic	Suprafața din acte (mp)	Intravilan / Extravilan (I / E)	Categorie de folosință	Intravilan/Extravilan (I / E) Tip împrejmuire / alte mențiuni	Categori e de folosință	Suprafața măsurată (mp)
(Conf. C.F.) MUNICIPIUL ORADEA	1/1	C.F. Nr. 14738 Oradea	4784 / 55	495 / 19 681	I	Cc	intravilan, neîmprejmuiruit	Cc	495
		Total suprafață din act imobil:			495	-	Total suprafață măsurată imobil:		

B. CONSTRUCȚII

SITUATIA ACTUALA				SITUATIA PROPUASA			
Proprietar	Cota parte	Act de proprietate	Suprafata din acte	Descrierea constructiei	Destinatie cod constructie	Descrierea constructiei//alte mentiuni	Suprafata construita mas la sol (mp)
-	-	-	-	-	-	-	-

Persoana autorizată: Ing. Ienuțaș Vlad-Ionuț

Confirm executarea măsurătorilor la teren, corectitudinea întocmirii documentației cadastrale și corespundența acestora cu realitatea din teren.

Semnătura și ștampila

Data: 17.07.2024

Inspector


Confirm introducerea imobilului în baza de date integrată și atribuirea numărului cadastral

Semnătura și parafa Ștampila BCPI


Data



20vo H. SOV7A

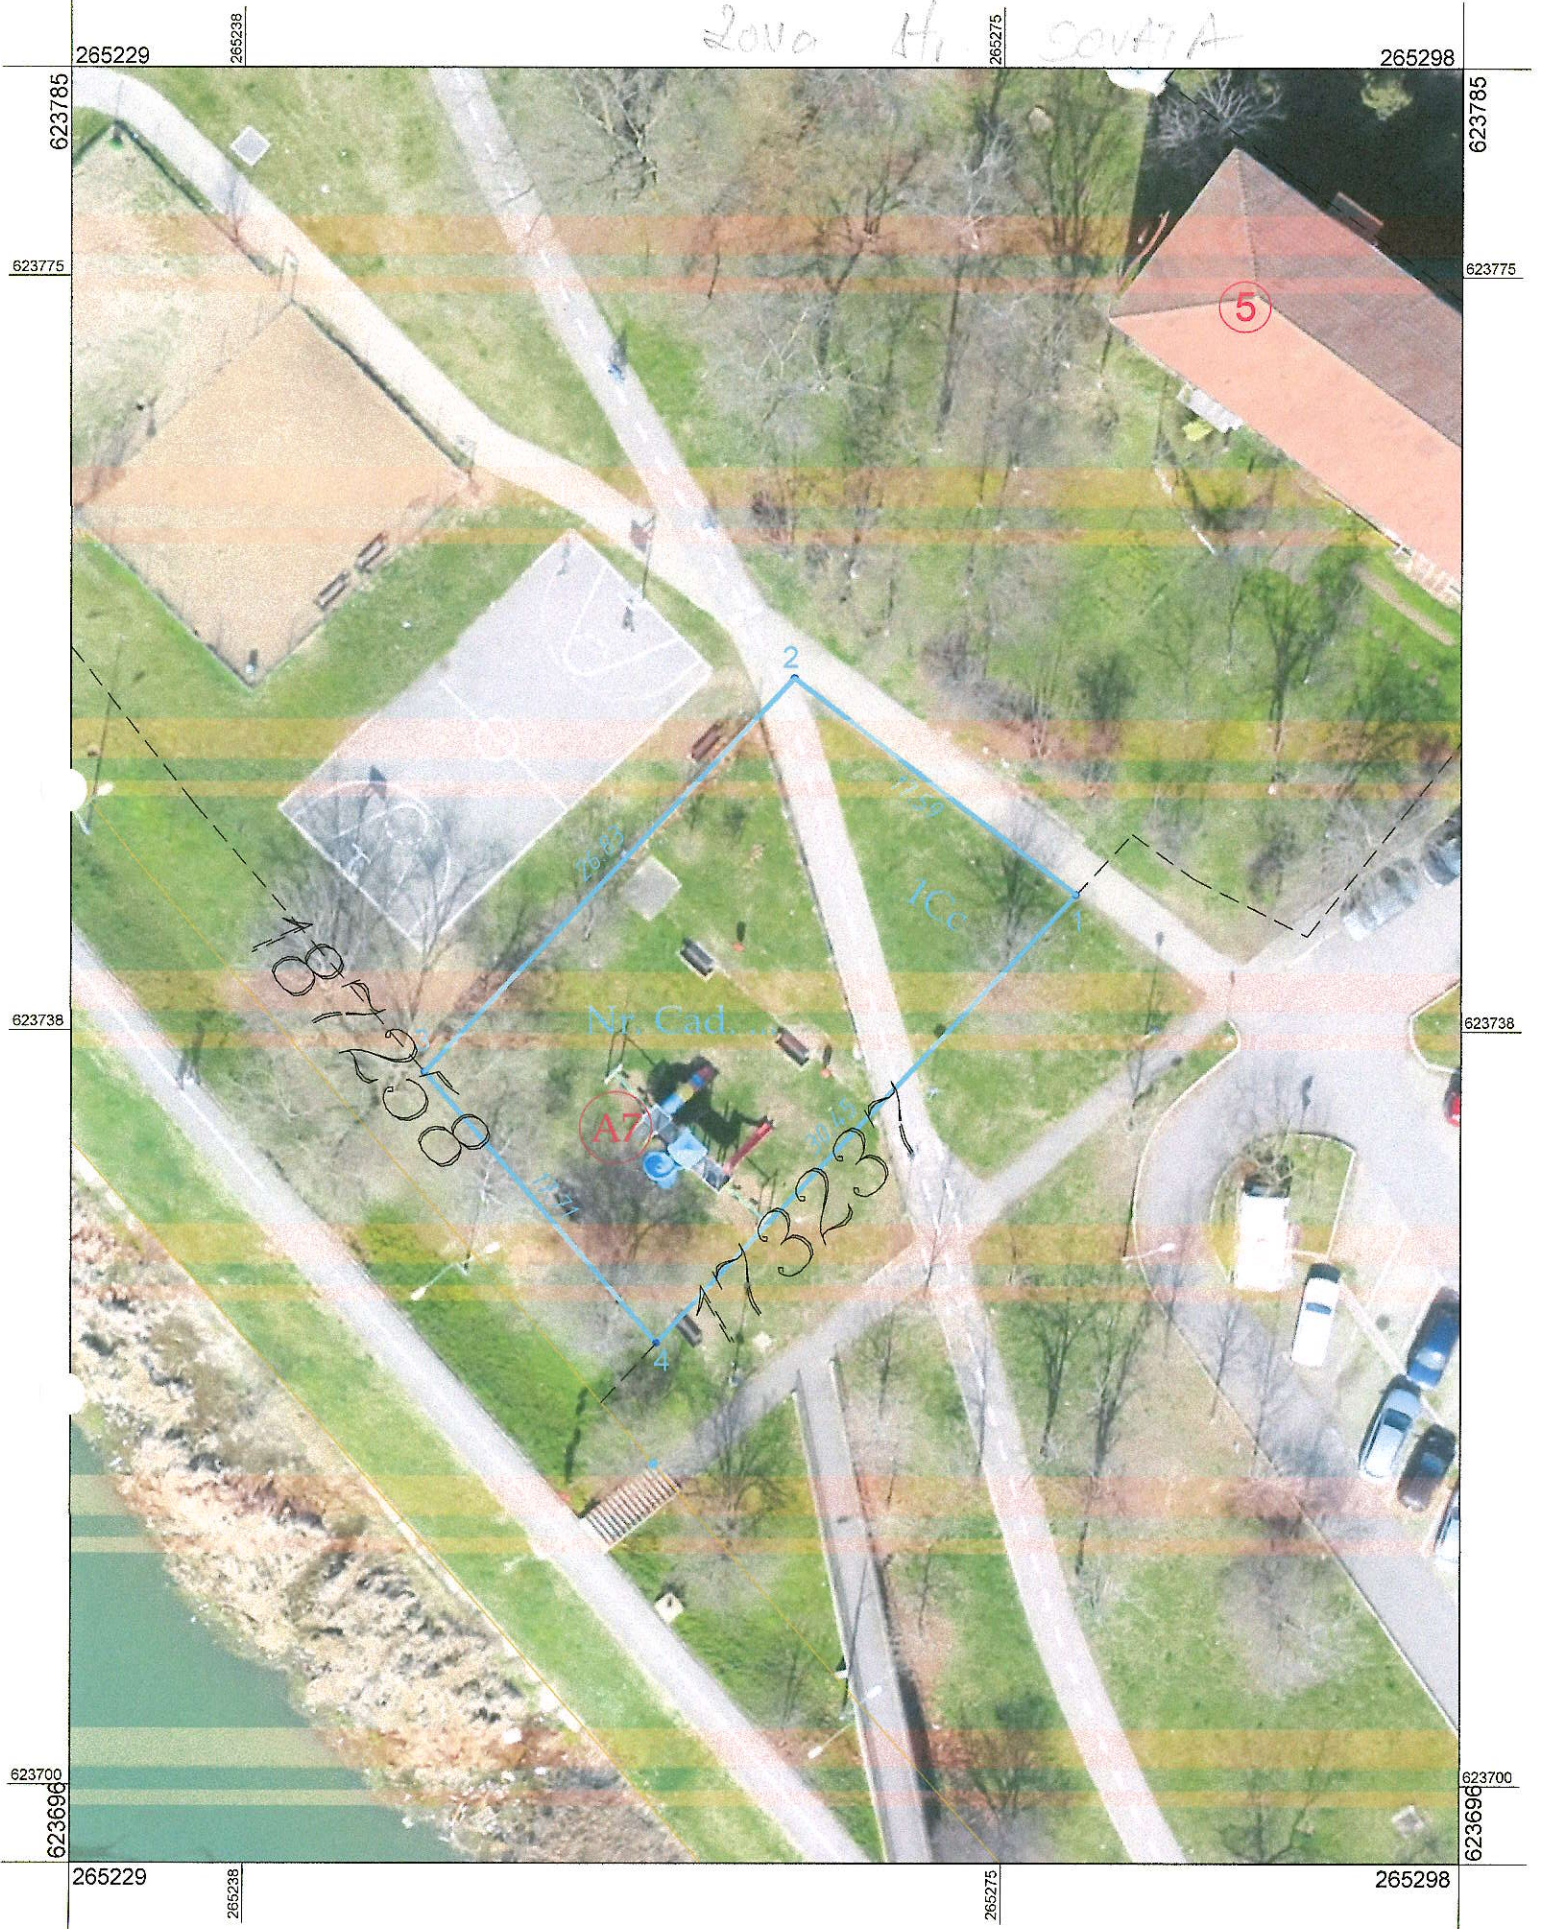

Scara 1:375

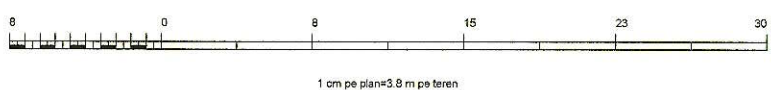

FIȘA IMOBILULUI

Situat în UAT ORADEA

Adresa imobilului: mun. Oradea, jud. Bihor, intravilan

A. TEREN

Nr.cadastral :

SITUAȚIA ACTUALĂ					SITUAȚIA PROPUȘĂ				
Proprietari	Cotă parte	Act de proprietate (Coală Funciară)	Identificator Nr. Topografic	Suprafața din acte (mp)	Intravilan / Extravilan (I / E)	Categorie de folosință	Intravilan/Extravilan (I / E) Tip împrejurire / alte mențiuni	Categori e de folosință	Suprafața măsurată (mp)
(Conf. C.F.) MUNICIPIUL ORADEA	1/1	C.F. Nr. 10643/a Oradea	5142 / 6	503 / 3 059	I	Cc	intravilan, neîmprejmuit	Cc	503
		Total suprafață din act imobil:			503	-	Total suprafață măsurată imobil:		

B. CONSTRUCȚII

SITUAȚIA ACTUALĂ					SITUAȚIA PROPUȘĂ		
Proprietar	Cota parte	Act de proprietate	Suprafata din acte	Descrierea construcției	Destinație cod construcție	Descrierea construcției/alte mențiuni	Suprafata construita mas la sol (mp)
-	-	-	-	-	-	-	-

Persoana autorizată: **ing. Ienuțaș Vlad-Ionuț**

Confirm executarea măsurătorilor la teren, corectitudinea întocmirii documentației cadastrale și corespundența acesteia cu realitatea din teren.

Data: 17.07.2024


Inspector

Confirm introducerea imobilului în baza de date integrată și atribuirea numărului cadastral

Semnătura și parafa Ștampila BCPI

Data



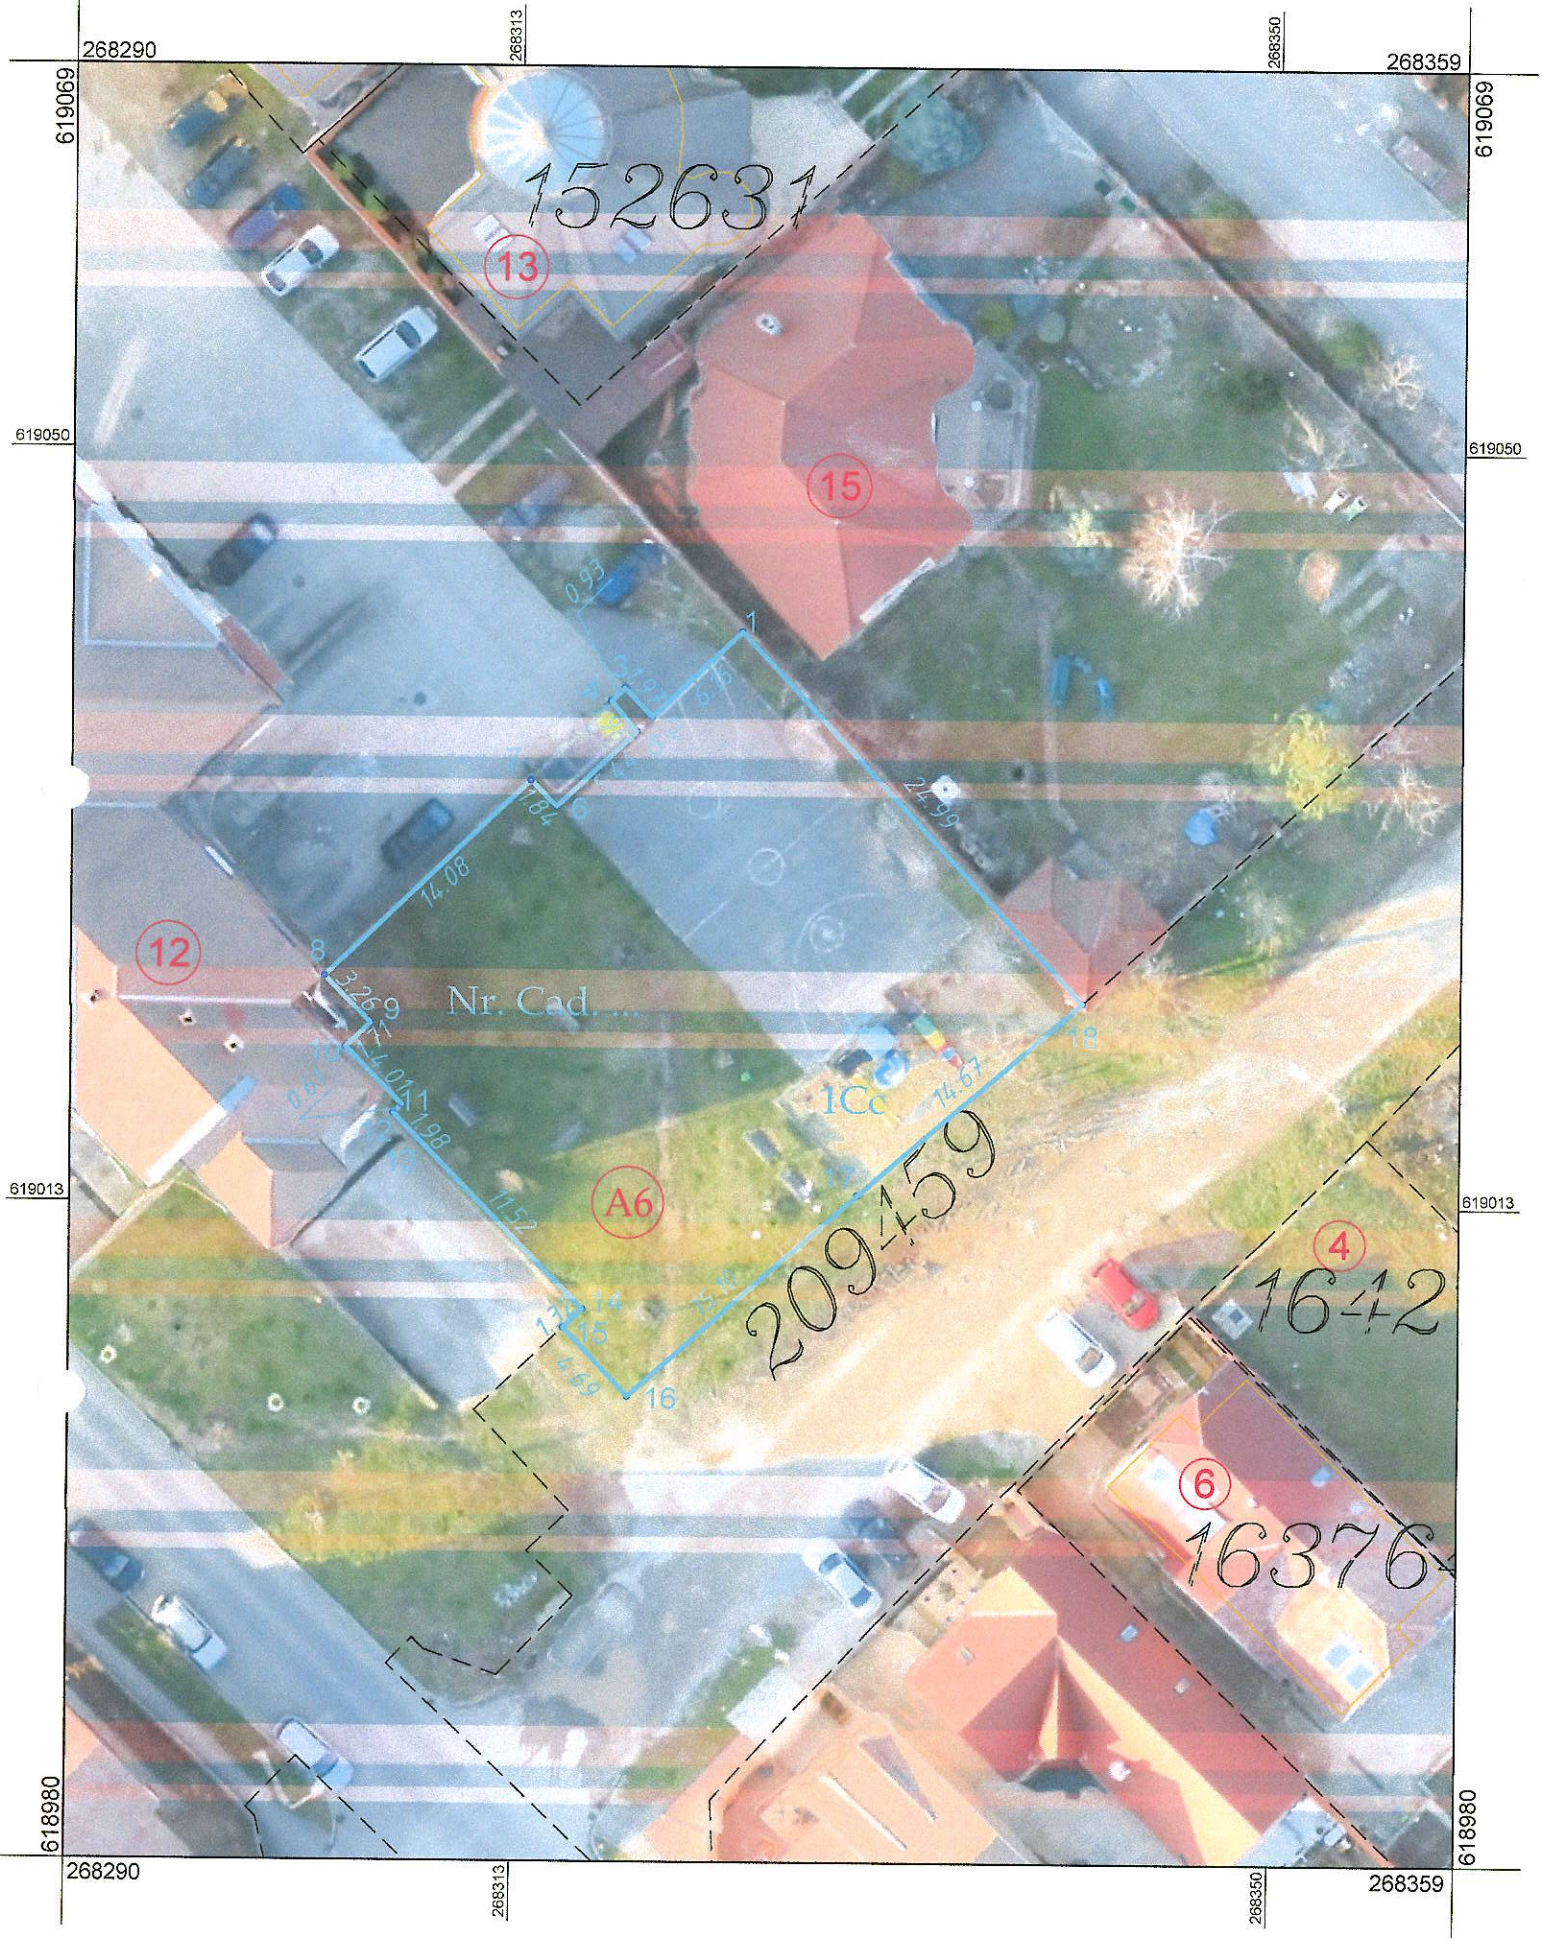

Scara 1:375



1 cm pe plan=3.8 m pe teren

FIȘA IMOBILULUI
Situat în UAT ORADEA

Adresa imobilului: mun. Oradea, jud. Bihor, intravilan

A. TEREN

Nr.cadastral :

SITUAȚIA ACTUALĂ					SITUAȚIA PROPUȘĂ				
Proprietari	Cotă parte	Act de proprietate (Coală Funciară)	Identificator Nr. Topografic	Suprafața din acte (mp)	Intravilan / Extravilan (I / E)	Categorie de folosință	Intravilan/Extravilan (I / E) Tip împrejmuire / alte mențiuni	Categori e de folosință	Suprafața măsurată (mp)
(Conf. C.F.) MUNICIPIUL ORADEA	1/1	C.F. Nr. 18327 Oradea	3850 / 5	259 / 1691	I	Cc	intravilan, neîmprejmuیت	Cc	535
			3851 / 3	276 / 2945	I	Cc			
	Total suprafață din act imobil:				535	-	-	Total suprafață măsurată imobil:	

B. CONSTRUCȚII

SITUATIA ACTUALA				SITUATIA PROPUSEA			
Proprietar	Cota parte	Act de proprietate	Suprafata din acte	Descrierea constructiei	Destinatie cod constructi e	Descrierea constructiei/alte mentiuni	Suprafata construita mas la sol (mp)
-	-	-	-	-	-	-	-

Persoana autorizată: **ing. Ienuțaș Vlad-Ionuț**

Confirm executarea măsurătorilor la teren, corectitudinea întocmirii documentației cadastrale și corespundența acestora cu realitatea din teren.


Data: 17.07.2024


Inspector

Confirm introducerea imobilului în baza de date integrată și atribuirea numărului cadastral

Semnătura și parafa Ștampila BCPI

Data:

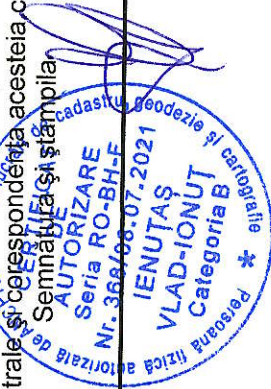

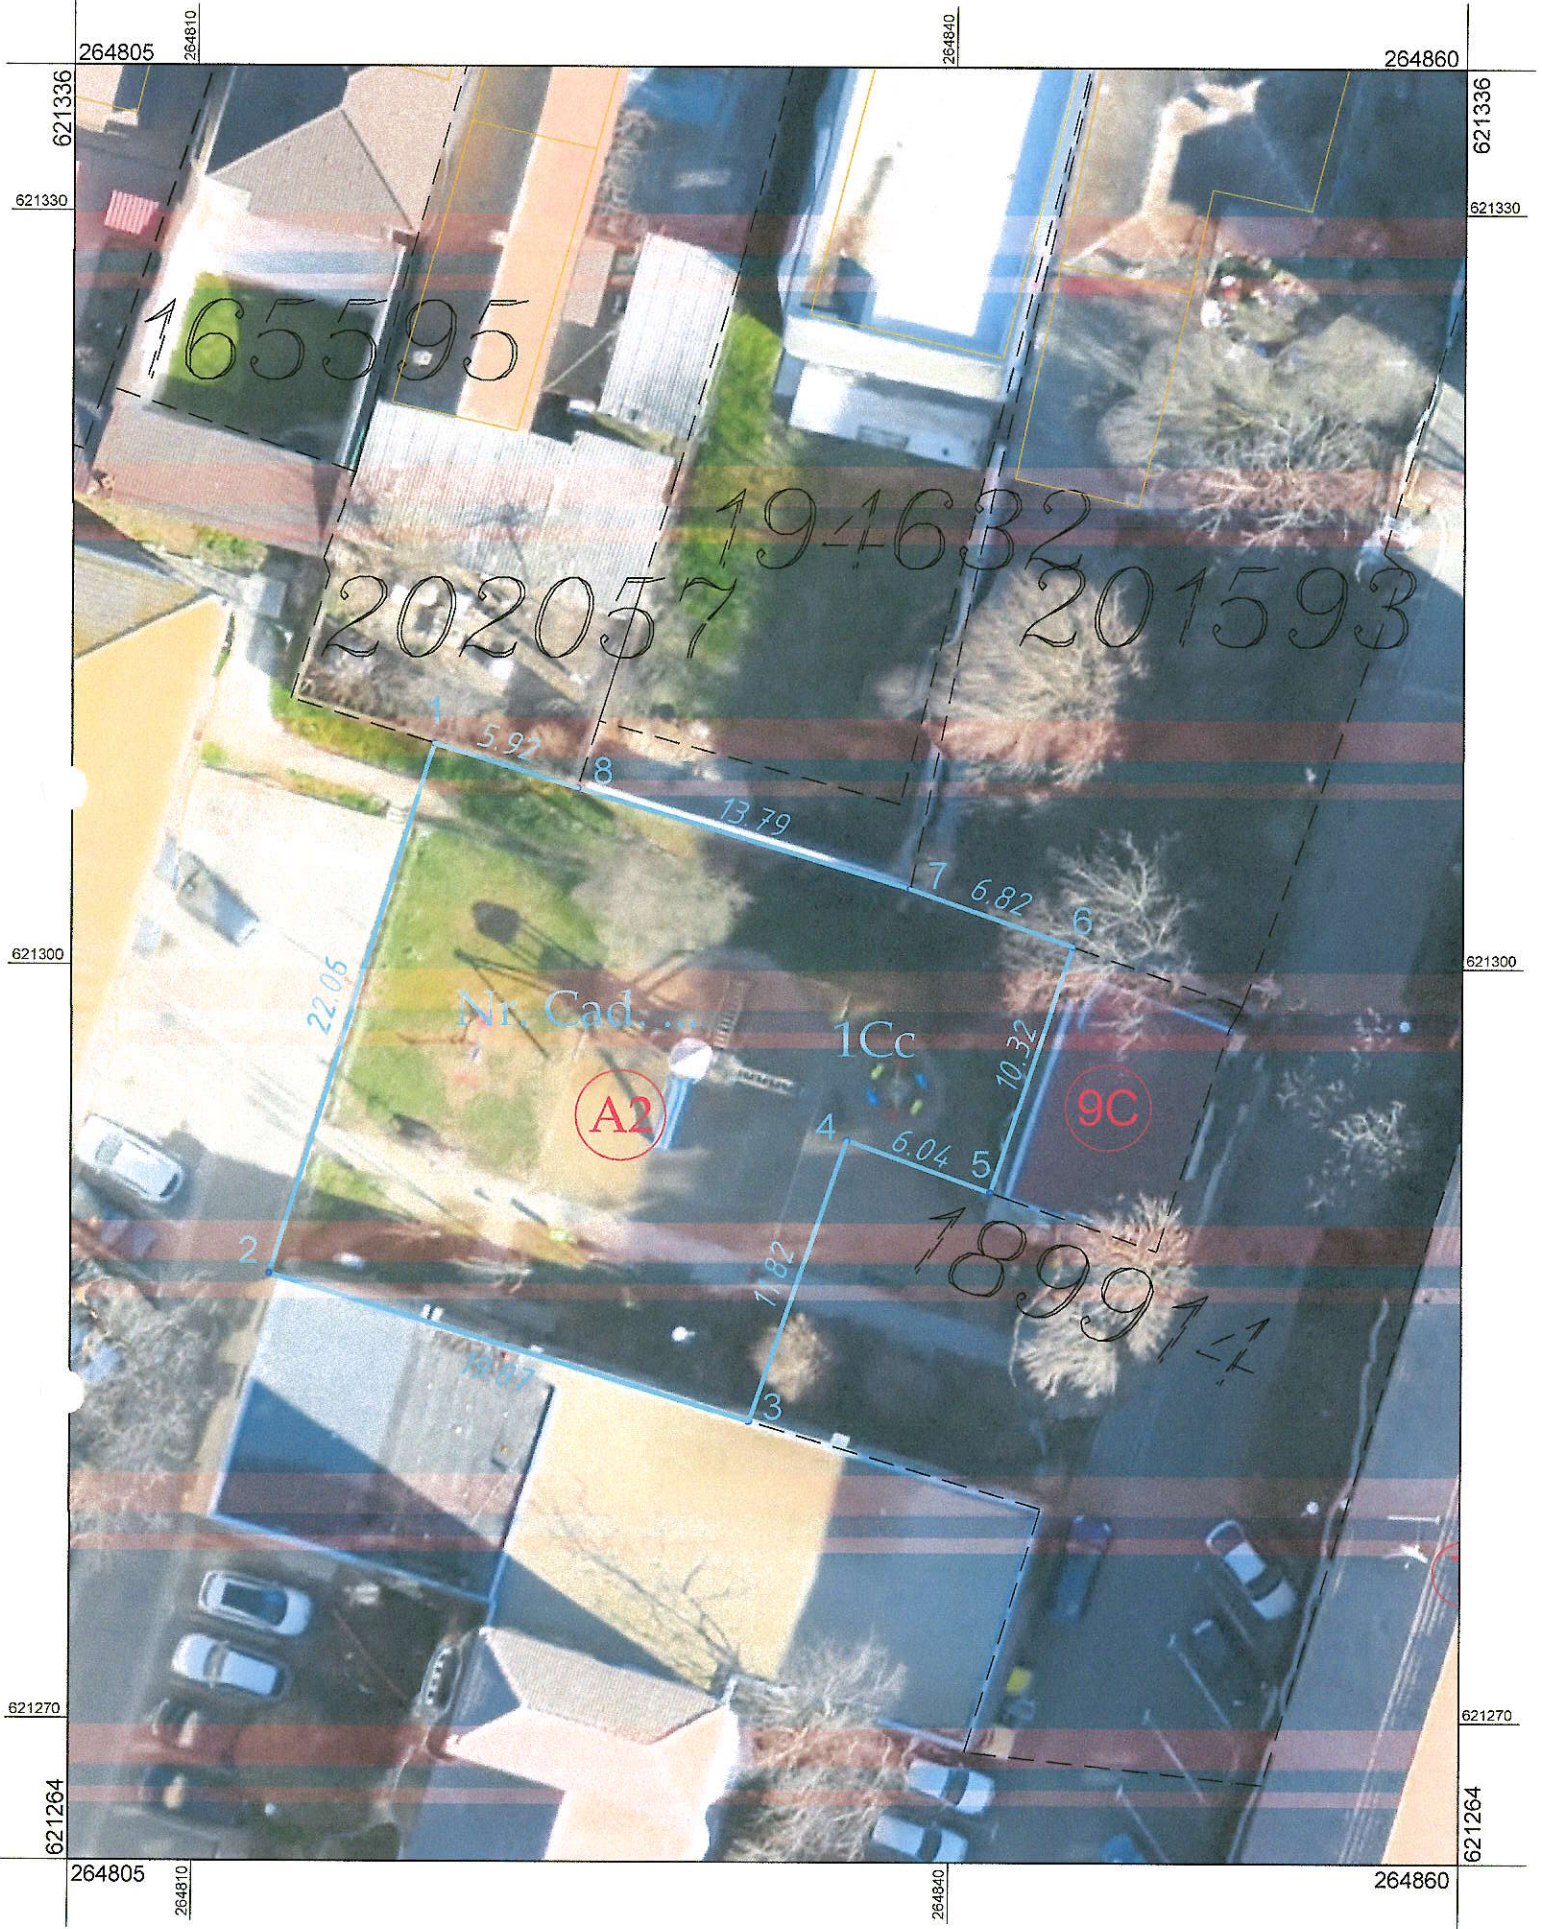

Scara 1:300



1 cm pe plan=3.0 m pe teren

FIȘA IMOBILULUI

Situat în UAT ORADEA

Adresa imobilului: mun. Oradea, jud. Bihor, intravilan,

Nr.cadastral :

A. TEREN

SITUAȚIA ACTUALĂ					SITUAȚIA PROPUȘĂ				
Proprietari	Cotă parte	Act de proprietate (Coală Funciארă)	Identificat or Nr. Topografic	Suprafața din acte (mp)	Intravilan / Extravilan (I / E)	Categorie de folosință	Intravilan/Extravilan (I / E) Tip împrejmuire / alte mențiuni	Categori e de folosință	Suprafata măsurată (mp)
(Conf. C.F.) MUNICIPIUL ORADEA	1/1	C.F. Nr. 2610 Sântandrei	1583 / 40	303 / 23 459	I	Cc	intravilan, împrejmuیت parțial cu construcția PT 913 pe latura 2 – 3.	Cc	508
		C.F. Nr. 186557 Oradea	1583 / 17	150 / 150	I	Cc	intravilan, împrejmuیت parțial cu gard pe latura 1 – 8 – 7.		
		C.F. Nr. 51366 Sântandrei (C.F. Vechi 3118 Sântandrei)	1583 / 18	55 / 1000	I	Cc	intravilan, împrejmuیت parțial cu gard pe latura 6 – 7.		
		Total suprafață din act imobil:		508	-	Total suprafață măsurată imobil:			

B. CONSTRUCȚII

SITUAȚIA ACTUALĂ					SITUAȚIA PROPUȘĂ		
Proprietar	Cota parte	Act de proprietate	Suprafata din acte	Descrierea constructiei	Destinatia cod constructie	Descrierea constructiei/alte mentiuni	Suprafata construita mas la sol (mp)
-	-	-	-	-	-	-	-

Confirm executarea măsurătorilor la teren, corectitudinea întocmirii documentelor cadastrale și coreșpondența acestora cu realitatea din teren.

Data: 17.07.2024


Categorie B

Persoană autorizată: ing. Ienuțaș Vlad-Ionuț

Inspector

Confirm introducerea imobilului în baza de date integrată și atribuirea numărului cadastral
Semnătura și parafa Ștampila BCPI

Data

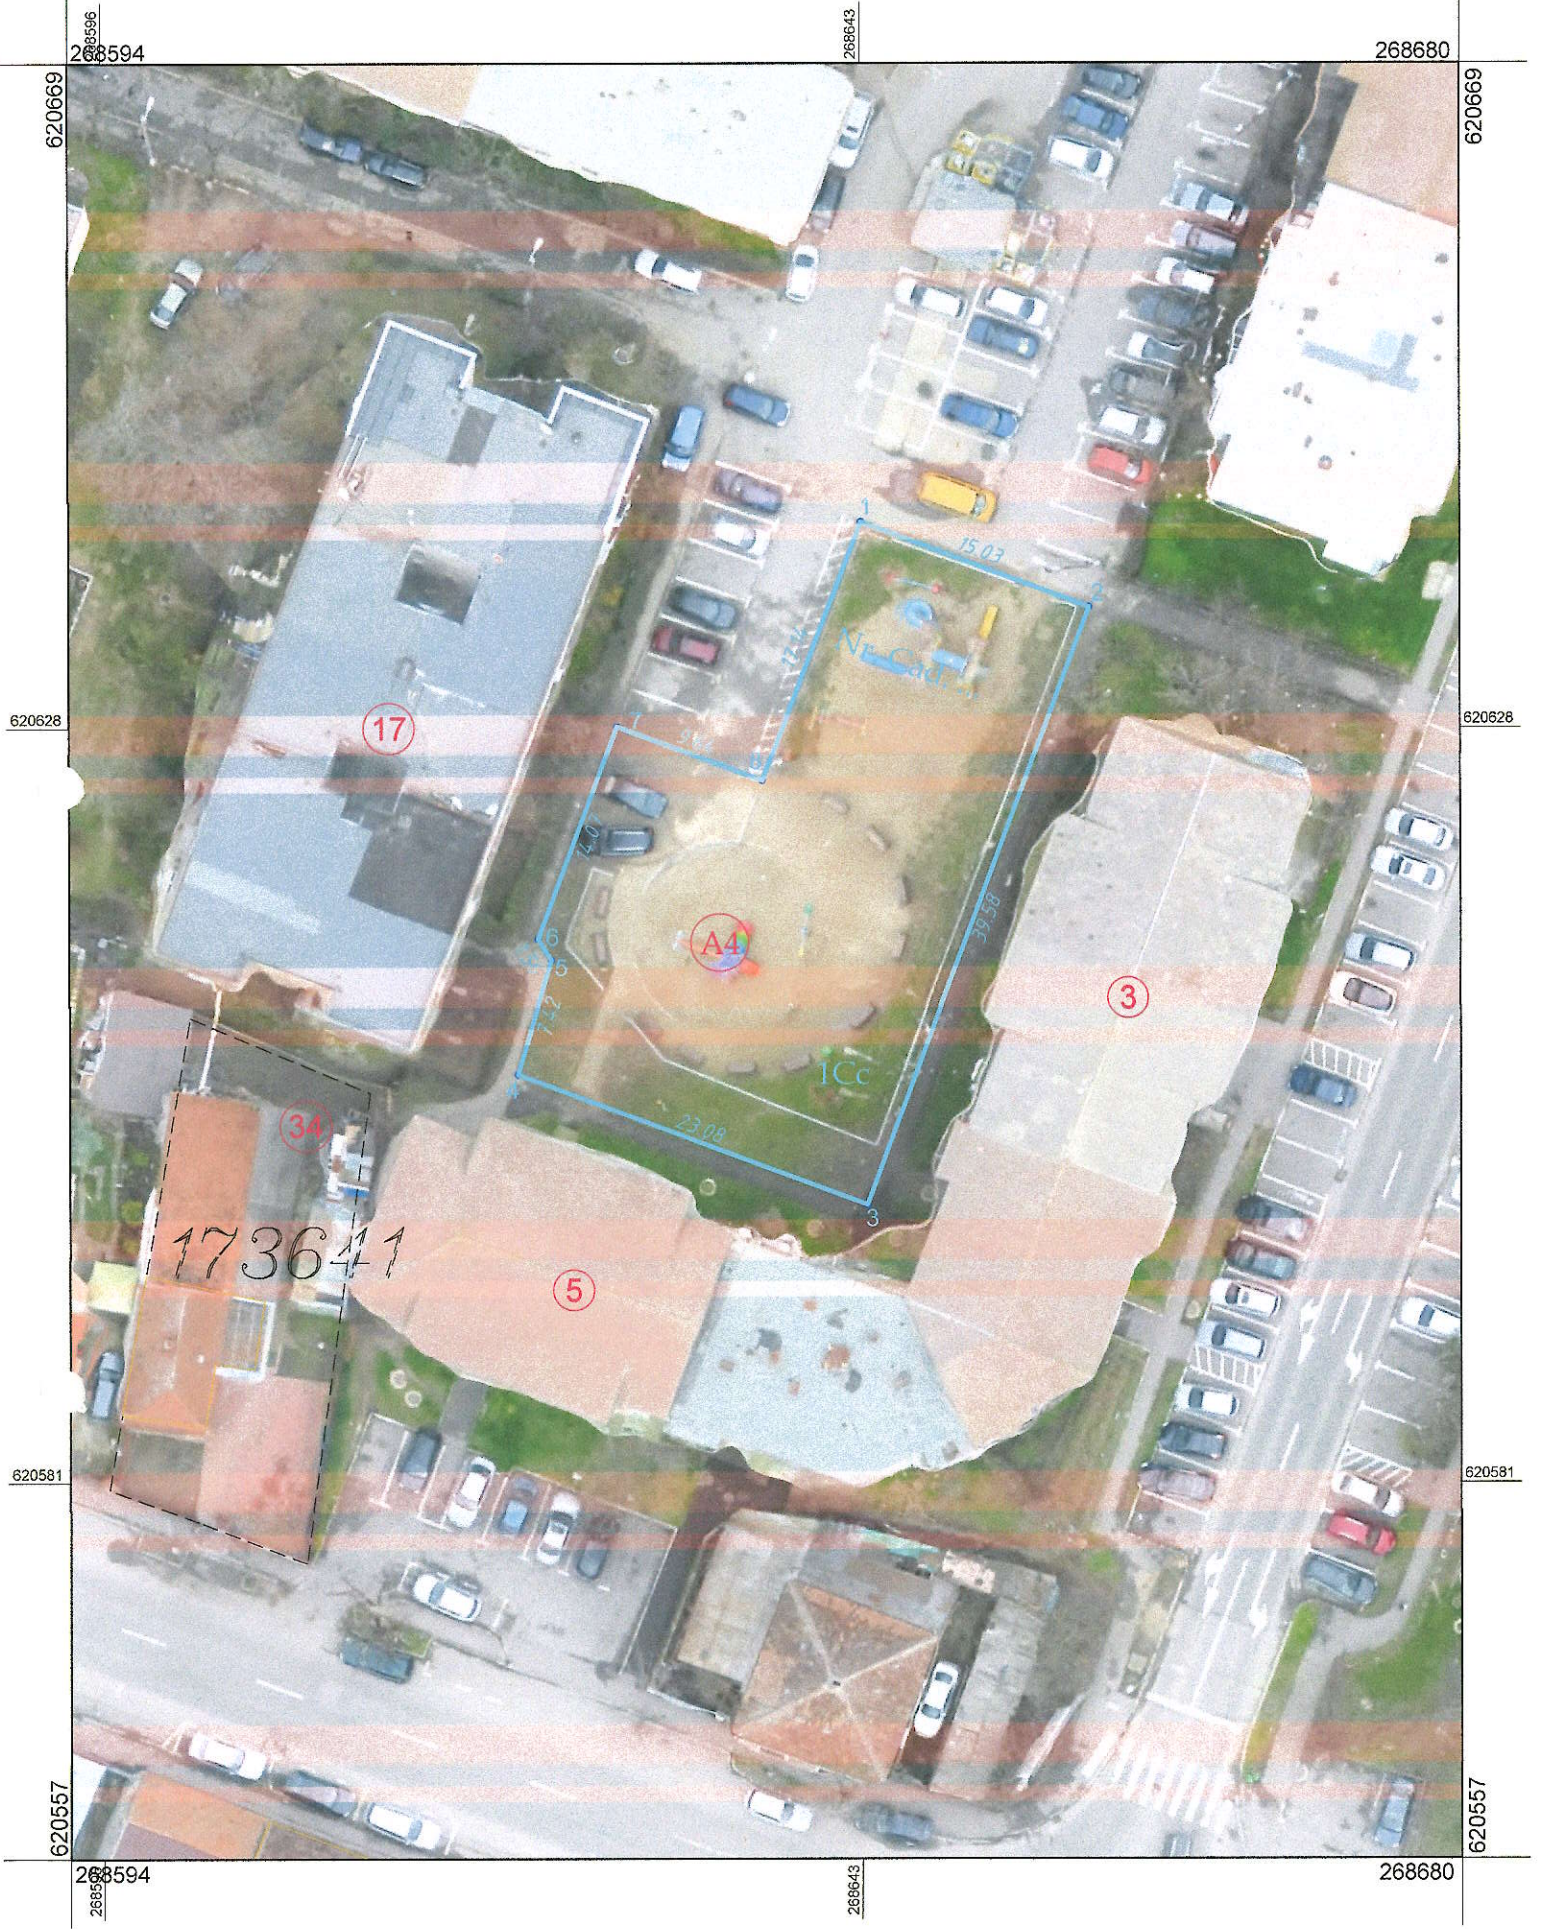

Scara 1:469



1 cm pe plan=4.7 m pe teren

FIȘA IMOBILULUI
Situat în UAT ORADEA

Adresa imobilului: mun. Oradea, jud. Bihor, intravilan

Nr.cadastral :

A. TEREN

SITUAȚIA ACTUALĂ							SITUAȚIA PROPUȘĂ		
Proprietari	Cotă parte	Act de proprietate (Coală Funciară)	Identificat or Nr. Topografic	Suprafața din acte (mp)	Intravilan / Extravilan (I / E)	Categorie de folosință	Intravilan/Extravilan (I / E) Tip împrejmuire / alte mențiuni	Categori e de folosință	Suprafața măsurată (mp)
(Conf. C.F.) MUNICIPIUL ORADEA	1/1	C.F. Nr. 7502 Oradea	3861 / 36	114 / 612	I	Cc	intravilan, neîmprejmuir	Cc	804
		Adeverință de Suprafață Nr. 8454 / 23.07.2024	3842	54 / 54	I	Cc			
		C.F. Nr. 18327 Oradea	8426 / 15	360 / 360	I	Cc			
		C.F. Nr. 11498 Oradea	3862 / 67	42 / 252	I	Cc			
		C.F. Nr. 18327 Oradea	3859 / 5	162 / 207	I	Cc			
		C.F. Nr. 7059 Oradea	3861 / 5	72 / 338	I	Cc			
Total suprafață din act imobil:				804	-	-	Total suprafață măsurată imobil:	804	

B. CONSTRUCȚII

SITUAȚIA ACTUALA				SITUAȚIA PROPUȘA		
Proprietar	Cota parte	Act de proprietate	Suprafata din acte	Descrierea construcției	Destinație cod construcție	Suprafata construită mas la sol (mp)
-	-	-	-	-	-	-

Persoana autorizată: <u>ing. Ienuțaș Vlad-Ionuț</u> Confirm executarea măsurătorilor la teren, corectitudinea întocmirii documentației cadastrale și corespundența acesteia cu realitatea din teren. Semnătura și Ștampila Seria RO-BH-F Nr. 368/08.07.2021 Data: 17.07.2024	Inspector Confirm introducerea imobilului în baza de date integrată și atribuirea numărului cadastral Semnătura și parafa Ștampila BCPI Data:
--	---



FIȘA IMOBILULUI

Situat în UAT ORADEA

Adresa imobilului: mun. Oradea, jud. Bihor, intravilan

Nr.cadastral :

A. TEREN

SITUAȚIA ACTUALĂ							SITUAȚIA PROPUȘĂ		
Proprietari	Cotă parte	Act de proprietate (Coală Funciară)	Identificator Nr. Topografic	Suprafața din acte (mp)	Intravilan / Extravilan (I / E)	Categorii de folosință	Intravilan/Extravilan (I / E) Tip împrejurire / alte mențiuni	Categori e de folosință	Suprafața măsurată (mp)
(Conf. C.F.) MUNICIPIUL ORADEA	1/1	C.F. Nr. 854 Oradea	4393/1	135 / 416	I	Cc	intravilan, neîmprejmuit	Cc	539
		C.F. Nr. 851 Oradea	4394/1	128 / 295	I	Cc			
		C.F. Nr. 111 Oradea	4395/1	55 / 326	I	Cc			
		C.F. Nr. 804 Oradea	4374	10 / 366	I	Cc			
		C.F. Nr. 806 Oradea	4376	68 / 188	I	Cc			
		C.F. Nr. 112 Oradea	4377	73 / 178	I	Cc			
		C.F. Nr. 3416 Oradea	4378	70 / 316	I	Cc			
		Total suprafață din act imobil:			539	-			

B. CONSTRUCȚII

SITUAȚIA ACTUALĂ				SITUAȚIA PROPUȘĂ		
Proprietar	Cota parte	Act de proprietate	Suprafața din acte	Descrierea construcției	Destinație cod construcție	Descrierea construcției/alte mențiuni
-	-	-	-	-	-	-
				Suprafața construită mas la sol (mp)		
				-		

Persoana autorizată: **Ing. Ienuțaș Vlad-Ionuț**

Confirm executarea măsurătorilor la teren / corectitudinea întocmirii documentației cadastrale și corespondența acesteia cu realitatea din teren.

Nr. 368/08.07.2021
Semnătură și stampilaVLAD-IONUȚ
Categorie B

Data: 17.07.2024

Inspector

Confirm introducerea imobilului în baza de date integrată și atribuirea numărului cadastral
Semnătura și parafa Ștampila BCPI

Data