



ROMÂNIA
JUDEȚUL BIHOR
CONSILIUL LOCAL AL MUNICIPIULUI ORADEA



Municipiul Oradea, județul Bihor, Piața Unirii, nr. 1, C.P. 410 100, Tel. +40 0259-437 000, Fax. +40 0259-437 544, E-mail: primarie@oradea.ro

Proiect de
HOTĂRÂRE
pentru aprobarea Planurilor de amplasament și delimitare ale imobilelor,
cu suprafețele de 346 mp și 522 mp, reprezentând teren public din municipiul Oradea
aferent str. Camil Petrescu, 2 tronsoane

I DPI
452

Analizând Referatul de aprobare al primarului Municipiului Oradea, în calitate de inițiator, înregistrat cu nr. 253053/1 din 15.06.2023, prin care se supune spre dezbatere proiectul de Hotărâre privind Planurile de amplasament și delimitare ale imobilelor, cu suprafața 346 mp și 522 mp, reprezentând teren public din municipiul Oradea aferent străzii Camil Petrescu.

Văzând Planurile de amplasament cu suprafața totală de 868 mp, întocmite pentru intabularea bunurilor imobile puse de UAT - Municipiul Oradea la dispoziția societății Compania de Apă Oradea S.A. pentru realizarea lucrărilor de utilitate publică aferente „Proiectului regional de dezvoltare a infrastructurii de apă și apă uzată în județul Bihor, perioada 2014 - 2020” - SZA Oradea.

Constatând că terenul identificat cu ocazia pregătirii lucrărilor reprezintă parte din strada Camil Petrescu, ce figurează înregistrată la poz. 111 în Inventarul domeniului public al UAT - Municipiul Oradea atestat prin H.G. nr. 970/2002, cap. I. - Drumuri comunale și vicinale - Străzile cu trotuarele aferente.

În scopul administrării eficiente a acestor bunuri și a înscrierii proprietăților orașului în sistemul integrat de cadastru și carte funciară cu nr. cadastrale noi.

Având în vedere prevederile art. 36 din Legea nr. 18/1991 a fondului funciar, republicată și actualizată.

Luând în considerare prevederile art. 27 din Legea nr. 7 din 1996 privind cadastrul și publicitatea imobiliară, republicată și actualizată și a prevederilor art. 221 din Regulamentul A.N.C.P.I. publicat în Monitorul Oficial nr. 571 bis din 31.07.2014;

Ținând seama de prevederile art. 136 alin. (1) și (2) din O.U.G. nr. 57/2019 privind Codul administrativ,

În temeiul prevederilor art. 129 al. (2) lit. c), art. 139 al. (3) lit. g) și art. 286 alin. (4) din O.U.G. nr. 57/2019 privind Codul administrativ,

CONSILIUL LOCAL AL MUNICIPIULUI ORADEA
Hotărâște

Art. 1. Se aprobă înscrierea în circuitul civil și în proprietatea publică a UAT - Municipiul Oradea, a cotei de 868 / 1.597 mp din terenul cu nr. topo 7451, din teritoriul cadastral Oradea și identificat prin Adeverința O.C.P.I. Bihor nr. 3796 din 2023.

Art. 2. Se aprobă Planurile de amplasament și delimitare a imobilelor, cu suprafața totală de 868 mp, astfel:

Suprafața nr. cadastral nou constituit	Nr. CF / Adeverință în care este înscris nr. topo	Nr. topo.	Suprafața de teren înscrisă în CF -mp-	Suprafața ce se dezlipește din nr. topo	Reprezintă
346	Adeverința O.C.P.I. Bihor nr. 3796 din 2023	7451	1.597	346	Teren - proprietate publică a UAT - Municipiul Oradea str. Camil Petrescu, tronson 1
522	Adeverința O.C.P.I. Bihor nr. 3796 din 2023	7451	1.597	522	Teren - proprietate publică a UAT - Municipiul Oradea str. Camil Petrescu, tronson 2

Art. 3. Se aprobă înscrierea în evidențele de publicitate imobiliară, prin deschiderea a 2 (două) noi coli de Carte funciară pentru imobilele identificate la art. 2, reprezentând teren, în suprafață de:

- ✓ 346 mp, cu categoria de folosință Drum - str. Camil Petrescu, tronson 1 - proprietate publică a UAT - Municipiul Oradea; și
- ✓ 522 mp, cu categoria de folosință Drum - str. Camil Petrescu, tronson 2 - proprietate publică a UAT - Municipiul Oradea.

Art. 4. Se aprobă actualizarea Inventarului domeniului public și a evidențelor contabile ale UAT - Municipiul Oradea, în concordanță cu prevederile prezentei Hotărâri.

Art. 5. Cu ducerea la îndeplinire a prezentei Hotărâri se încredințează primarul Municipiului Oradea, Direcția Patrimoniu Imobiliar și Direcția Economică.

Art. 6. Prezenta Hotărâre se comunică cu:

- Instituția Prefectului - Județul Bihor;
- Primarul Municipiului Oradea;
- PMO - Direcția Patrimoniului Imobiliar (DPI) - Serviciul Terenuri;
- PMO - DPI - Serviciul Cadastru;
- PMO - Direcția Economică - Serviciul Evidență Patrimoniu Del. Gest.;
- O.C.P.I. Bihor - Serviciul de Carte Funciară.

INIȚIATOR
Primar
Florin Birta



PROIECT
AVIZAT
Secretar general
Eugenia Borbei



RAPORT DE SPECIALITATE

Nr. 253053/2

Data: 15.06.2023

pentru aprobarea Planurilor de amplasament și delimitare ale imobilelor,
cu suprafețele de 346 mp și 522 mp, reprezentând teren public din municipiul Oradea
aferent străzii Camil Petrescu, 2 tronsoane

Prezentul Raport de specialitate s-a întocmit de către Direcția Patrimoniu Imobiliar - Serviciul Terenuri, în baza Referatului de aprobare al primarului Municipiului Oradea cu nr. 253053/1 din 15.06.2023, privind Planurile de amplasament și delimitare a imobilelor, cu suprafețele de 346 mp și 522 mp, reprezentând teren public din municipiul Oradea aferente străzii Camil Petrescu, 2 tronsoane.

Prin Hotărârea nr. 246 din 30.03.2023 Consiliul Local - cu ocazia aprobării coridorului lucrării de utilitate publică aferent „Proiectului regional de dezvoltare a infrastructurii de apă și apă uzată în județul Bihor, perioada 2014 - 2020” - SZA Oradea - a pus la dispoziția societății Compania de Apă Oradea S.A. terenurile din ampriza lucrării, aflate în proprietatea tabulară și de drept a municipalității.

Văzând Planurile de amplasament cu suprafețele de 346 mp și 522 mp, întocmite cu ocazia identificării terenurilor necadastrate afectate de proiectul sus-menționat, respectiv pentru înscrierea acestor bunuri ce aparțin orașului în sistemul integrat de cadastru și carte funciară.

Constatând că terenul identificat cu ocazia pregătirii lucrărilor reprezintă parte din strada Camil Petrescu, ce figurează înregistrată la poz. 111, în Inventarul domeniului public al UAT - Municipiul Oradea atestat prin H.G. nr. 970/2002, cap. I. - Drumuri comunale și vicinale - Străzile cu trotuarele aferente.

În scopul administrării eficiente a acestor bunuri și a înscrierii proprietăților orașului în sistemul integrat de cadastru și carte funciară cu nr. cadastrale noi.

Având în vedere prevederile art. 36 din Legea nr. 18/1991 a fondului funciar, republicată și actualizată.

În baza prevederilor art. 27 din Legea nr. 7 din 1996 privind cadastrul și publicitatea imobiliară, republicată și actualizată, respectiv a prevederilor art. 221 din Regulamentul A.N.C.P.I. publicat în Monitorul Oficial nr. 571 bis din 31.07.2014;

În temeiul prevederilor art. 129 al. (2) lit. c), art. 139 al. (3) lit. g) și art. 286 alin. (4) din O.U.G. nr. 57/2019 privind Codul administrativ,

PROPUNEM

Consiliului Local al Municipiului Oradea

- Aprobarea înscrierii în circuitul civil și în proprietatea publică a UAT - Municipiul Oradea, a cotei de 868 / 1.597 mp din terenul cu nr. topo 7451, din teritoriul cadastral Oradea, identificat prin Adeverința O.C.P.I. Bihor nr. 3796 din 2023.
- Aprobarea Planurilor de amplasament și delimitare ale imobilelor, cu suprafața totală de 868 mp, astfel:

Suprafața nr. cadastral nou constituit	Nr. CF / Adeverință în care este înscris nr. topo	Nr. topo.	Suprafața de teren înscrisă în CF -mp-	Suprafața ce se dezlipsește din nr. topo	Reprezintă
346	Adeverința O.C.P.I. Bihor nr. 3796 din 2023	7451	1.597	346	Teren - proprietate publică a UAT - Municipiul Oradea str. Camil Petrescu, tronson 1
522	Adeverința O.C.P.I. Bihor nr. 3796 din 2023	7451	1.597	522	Teren - proprietate publică a UAT - Municipiul Oradea str. Camil Petrescu, tronson 2

- Aprobarea înscrierii în evidențele de publicitate imobiliară, prin deschiderea a 2 (două) noi coli de Carte funciară pentru imobilele identificate la pct. 2, reprezentând teren, în suprafață de:
 - ✓ 346 mp, cu categoria de folosință Drum - str. Camil Petrescu, tronson 1 - proprietate publică a UAT - Municipiul Oradea;
 - ✓ 522 mp, cu categoria de folosință Drum - str. Camil Petrescu, tronson 2 - proprietate publică a UAT - Municipiul Oradea.
- Aprobarea actualizării Inventarului domeniului public și evidențelor contabile ale UAT - Municipiul Oradea, în concordanță cu prevederile hotărârii care se va emite.

Lucian Popa

Director executiv

Cristian Popescu

Director executiv adj.

Steliana Marinescu

Șef - Serviciul Terenuri

Întocmit - Gabor Pîrv

REFERAT DE APROBARE
pentru PROIECTUL DE HOTĂRÂRE

**privind Planurile de amplasament și delimitare ale imobilelor,
cu suprafețele de 346 mp și 522 mp, reprezentând
teren public din municipiul Oradea aferent străzii Camil Petrescu, 2 tronsoane**

În scopul actualizării situației patrimoniale a UAT - Municipiul Oradea în sensul reglementării situației juridice a suprafeței totale de 868 mp teren, respectiv a înscrierii acestora în evidențele de Carte Funciară în proprietatea publică a UAT - Municipiul Oradea.

Având în vedere că prin Hotărârea nr. 246 din 30.03.2023, Consiliul Local - cu ocazia aprobării coridorului lucrării de utilitate publică aferent „Proiectului regional de dezvoltare a infrastructurii de apă și apă uzată în județul Bihor, perioada 2014 - 2020” - SZA Oradea - a aprobat punerea la dispoziția societății Compania de Apă Oradea S.A., a terenurilor aflate în proprietatea tabulară și de drept a municipalității.

Prin Planurile de amplasament se identifică terenurile necadastrate, cu suprafața de 346 mp și 522 mp, din ampriza proiectului, aferente străzii Camil Petrescu.

Văzând că în constituirea noilor nr. cadastrale intră nr. topo 7451 din teritoriul cadastral Oradea, care nu este înscris în circuitul civil;

Întrucât potrivit Poziției 111 din Inventarul Domeniului public al Municipiului Oradea, cap. I - Drumuri comunale și vicinale, aprobat prin Anexa 2 la Hotărârea Guvernului nr. 970/2002, imobilul măsurat aparține proprietății publice a UAT - Municipiul Oradea.

În scopul administrării eficiente a acestor bunuri și a înscrierii proprietăților orașului în sistemul integrat de cadastru și carte funciară cu nr. cadastrale noi.

Având în vedere prevederile art. 36 din Legea nr. 18/1991 a fondului funciar, republicată și actualizată.

În baza prevederilor art. 27 din Legea nr. 7 din 1996 privind cadastrul și publicitatea imobiliară, republicată și actualizată și a prevederilor art. 221 din Regulamentul A.N.C.P.I. publicat în Monitorul Oficial nr. 571 bis din 31.07.2014;

Ținând seama de prevederile art. 136 alin. (1) și (2) din O.U.G. nr. 57/2019 privind Codul administrativ,

În temeiul prevederilor art. 129 al. (2) lit. c), art. 139 al. (3) lit. g) și art. 286 alin. (4) din O.U.G. nr. 57/2019 privind Codul administrativ,

SUPUN SPRE DEZBATERE
ÎN CONSILIUL LOCAL AL MUNICIPIULUI ORADEA

Proiectul de hotărâre privind aprobarea Planurilor de amplasament și delimitare ale imobilelor, cu suprafețele de 346 mp și 522 mp, reprezentând teren public din municipiul Oradea aferent străzii Camil Petrescu, 2 tronsoane.

INITIATOR
PRIMAR
FLORIN BIRTA



PLAN de amplasament si delimitare a imobilului

scara 1:600

număr cadastral	suprafața măsurată (mp)	adresa imobilului
522	522	mun. Oradea, str. Camil Petrescu-Intarsen 2, Intravilan, jud. Bihor
Cartea funciară nr.		Unitatea administrativ-teritorială (U.A.T.)
		ORADEA

A. Date referitoare la teren

nr. parcelă	nr. categorie de folosință	suprafața (mp)	mențiuni
1	Dr	522	
TOTAL		522	

Terenul este delimitat de proprietăți învecinate drumului delimitate de construcții și garduri cu fundație de beton și garduri din plasă de sârmă.

B. Date referitoare la construcții

cod	destinația	suprafața construită la sol (mp)	mențiuni

Teren fără construcții

Suprafața totală măsurată a imobilului = 522 mp

Suprafața din act = 522 mp



Executant: BERESCHI TOPCAD S.R.L., autorizație ANCPH seria RD-BJ nr. 2089 / 2021

Confirm executarea măsurătorilor la teren, corectitudinea înlocuirii documentației cadastrale și corespondența acesteia cu realitatea din teren

Data: 08 mai 2023



Data:

TABEL DE MIȘCARE PARCELARĂ (FIȘA IMOBILULUI)

Adresa imobilului : mun. Oradea, str. Camil Petrescu - tronson 1, intravilan, jud. Bihor

Nr. cadastral _____

A. DATE REFERITOARE LA TEREN


SITUAȚIA DIN ACTE					SITUAȚIA ACTUALĂ	
Proprietari	Cota parte	Act de proprietate	Identificator nr topo.	Suprafața din acte (mp)	Descrierea imobilului	Suprafața măsurată (mp)
Municipiul Oradea		- adeverința nr. 3796/28.03.2023 emisă de OCPI Bihor;	7451	346 /1597		346
TOTAL						346

B. DATE REFERITOARE LA CONSTRUCȚII

SITUAȚIA DIN ACTE				SITUAȚIA ACTUALĂ	
Proprietari	Cota parte	Act de proprietate	Suprafața din acte(mp)	Descrierea imobilului	Suprafața măsurată
TEREN FĂRĂ CONSTRUCȚII					

Întocmit: BERESCHI TOPCAD S.R.L.

Recepționat:

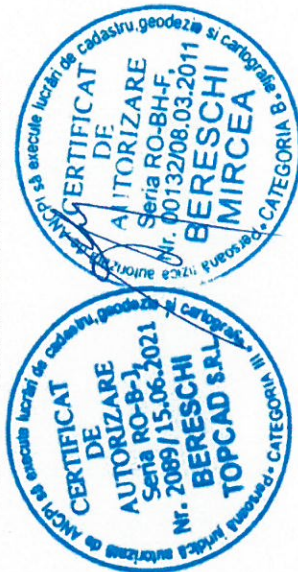

PLAN de amplasament si delimitare a imobilului

scara 1:600



număr cadastral	suprafața măsurată (mp)	adresa imobilului
346	346	mun. Oradea, str. Camil Petrescu-Irimeson 1, intravilan, jud. Bihor
Cartea funciară nr.		Unitatea administrativ teritorială (UA T)
		ORADEA

A. Date referitoare la teren

nr. parcelă	categorie de folosință	suprafața (mp)	mențiuni
1	Dr	346	
TOTAL		346	

Terenul este delimitat de proprietăți învecinate drumului delimitate de construcții și garduri cu fundație de beton și garduri din plasă de sârmă.

B. Date referitoare la construcții

cod	Destinația	suprafața construită la sol (mp)	mențiuni


Teren fără construcții
Suprafața totală măsurată a imobilului = 346 mp
Suprafața din act = 346 mp

nr. cad. _____

1Dr

N=621610.00
E=270220.00

N=621550.00
E=270220.00

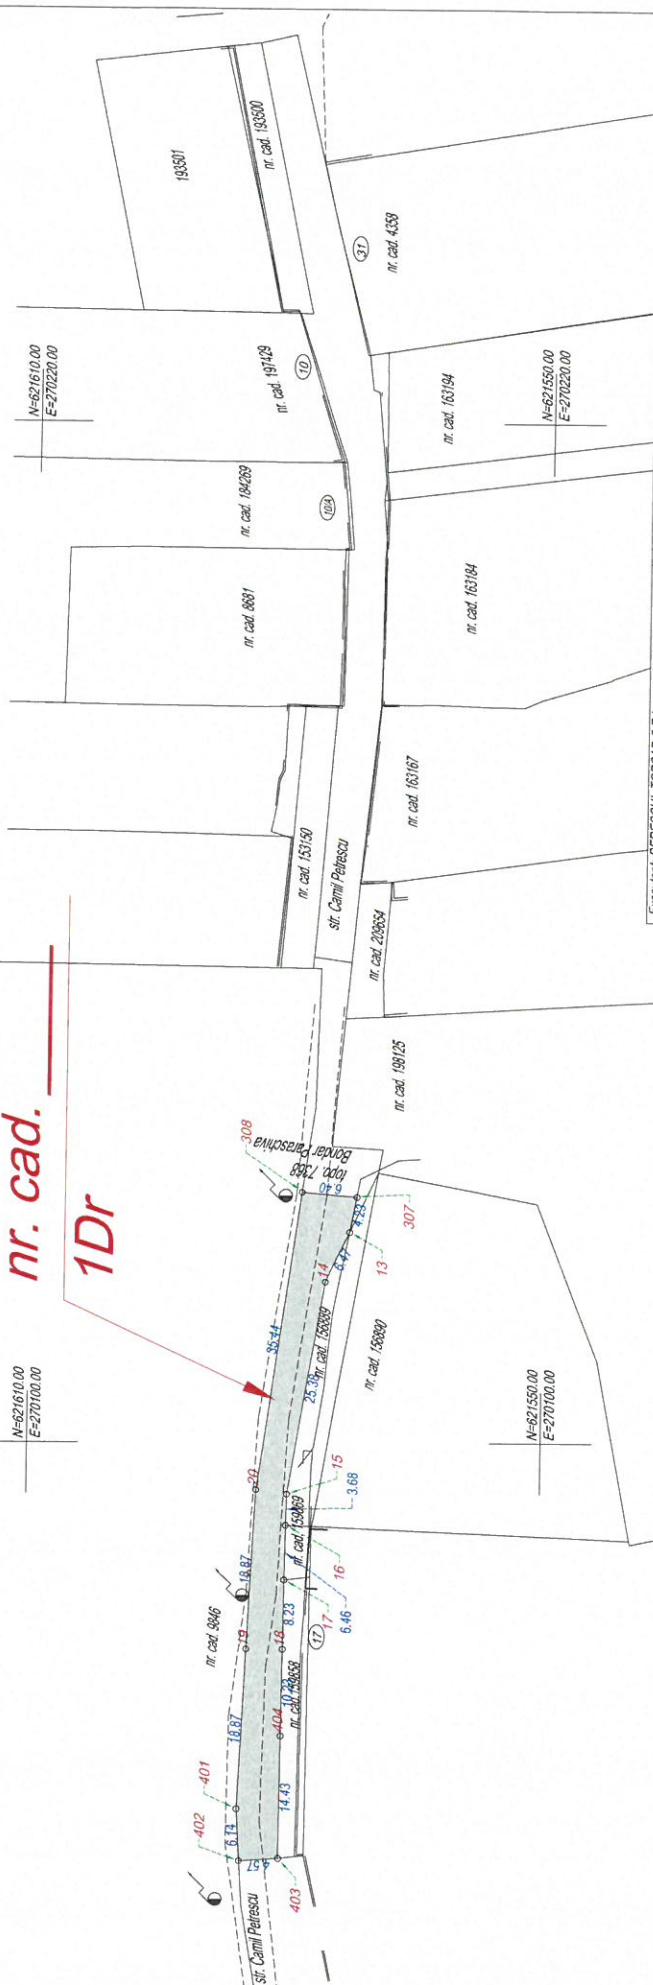

Executant: BERESCHI TOPCAD S.R.L., autorizatie ANPPI seria RO-B-U nr. 2089 / 2021

Confirm executarea măsurătorilor la teren, corectitudinea înscrinerii documentației cadastrale și corespondența acesteia cu realitatea din teren

Data: 08 mai 2023



Inspector
Confirm introducerea imobilului în baza de date integrată și atribuirea numărului cadastral

Data: _____

TABEL DE MIȘCARE PARCELARĂ (FIȘA IMOBILULUI)

Adresa imobilului : mun. Oradea, str. Camil Petrescu - tronson 2, intravilan, jud. Bihor

Nr. cadastral _____

A. DATE REFERITOARE LA TEREN


SITUAȚIA DIN ACTE					SITUAȚIA ACTUALĂ	
Proprietari	Cota parte	Act de proprietate	Identificator nr topo.	Suprafața din acte (mp)	Descrierea imobilului	Suprafața măsurată (mp)
Municipiul Oradea		- adeverința nr. 3796/28.03.2023 emisă de OCPI Bihor;	7451	522 / 1597		522
TOTAL						522


B. DATE REFERITOARE LA CONSTRUCȚII

SITUAȚIA DIN ACTE				SITUAȚIA ACTUALĂ	
Proprietari	Cota parte	Act de proprietate	Suprafața din acte (mp)	Descrierea imobilului	Suprafața măsurată
TEREN FĂRĂ CONSTRUCȚII					

Întocmit: BERESCHI TOPCAD S.R.L.

Recepționat:

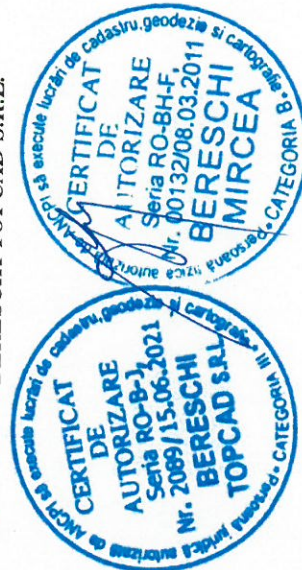

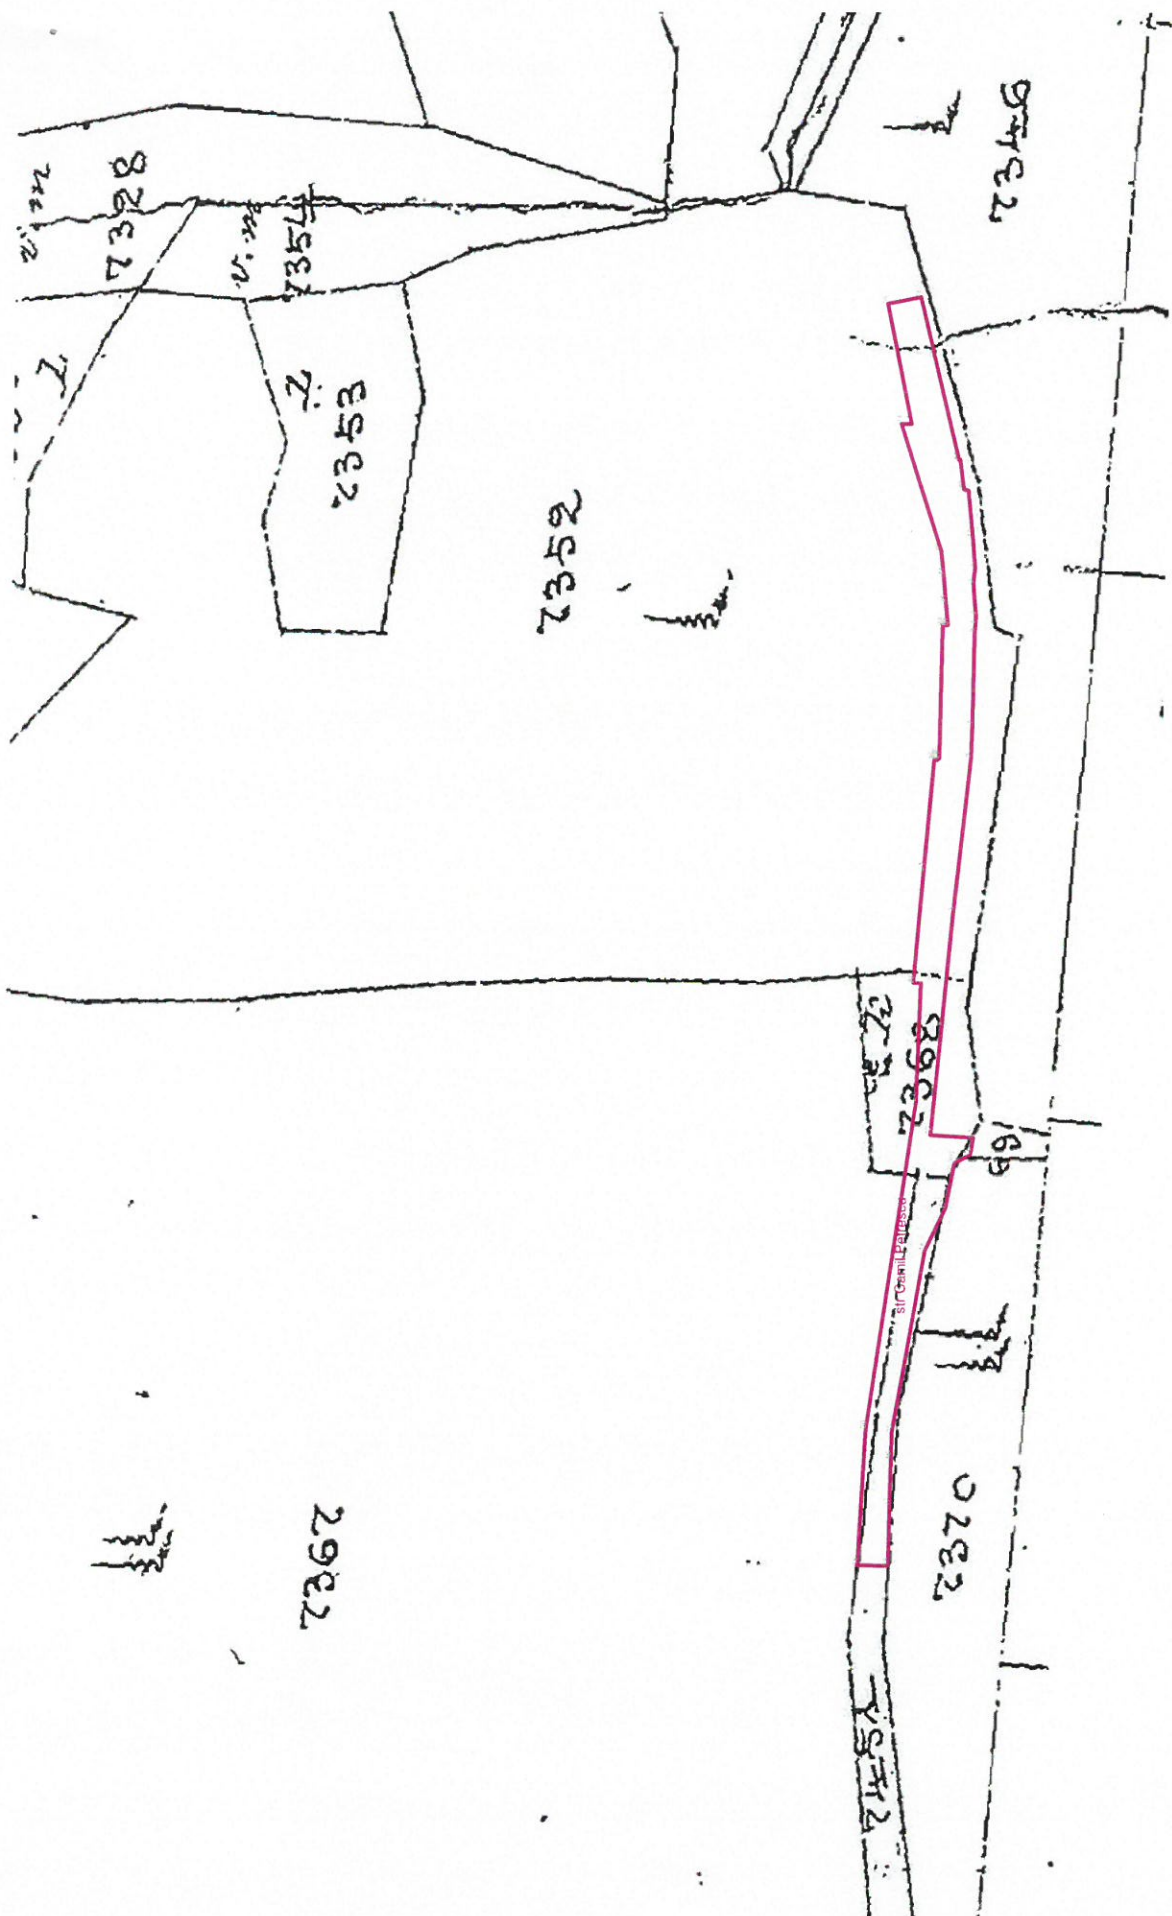



Către: **MUNICIPIULUI ORADEA-DPI**
Referitor la: cerere nr. 3796/28.03.2023
Spre știința Biroului de carte funciară: ORADEA

Stimată/Stimate Doamnă/Domnule

La cererea Dumneavoastra cu nr. de mai sus, vă comunicăm datele extrase din arhiva cadastrală la teritoriul cadastral **ORADEA**

Nr.topo.	Jug	Stjp	Ha	Mp	Observatii
6810		225	0	809	Conform registru parcelar
6811		486	0	1748	Conform registru parcelar
6957		194	0	698	Conform registru parcelar
7078		778	0	2798	Conform registru parcelar
7080		1277	0	4593	Conform registru parcelar
7081		227	0	816	Conform registru parcelar
7082		336	0	1208	Conform registru parcelar
7451		444	0	1597	Conform registru parcelar
7465		153	0	550	Conform registru parcelar
7723		145	0	522	Conform registru parcelar
7737		606	0	2180	Conform registru parcelar
8565/2			2	1341	Conform registru de schimbări 1996/86

Drept pentru care s-a eliberat prezenta adeverință, necesară la cele solicitate.

Cu deosebită considerație,

Călin - Sorin IVAN - LET
DIRECTOR

Liviu Ionel PERT
Șef Serviciu Cadastru



MONITORUL OFICIAL

AL

ROMÂNIEI

Anul XIV — Nr. 671 bis

PARTEA I
LEGI, DECRETE, HOTĂRĂRI ȘI ALTE ACTE

Marti, 10 septembrie 2002

SUMAR

Nr.	Pagina
HOTĂRĂRI ALE GUVERNULUI ROMÂNIEI	
970. — Hotărâre privind atestarea domeniului public al județului Bihor, precum și al municipiilor, orașelor și comunelor din județul Bihor.....	1-422

HOTĂRĂRI ALE GUVERNULUI ROMÂNIEI

GUVERNUL ROMÂNIEI

HOTĂRÂRE

**privind atestarea domeniului public al județului Bihor,
precum și al municipiilor,
orașelor și comunelor din județul Bihor*)**

În temeiul prevederilor art. 107 din Constituția României și ale art. 21 alin. (3) din Legea nr. 213/1998 privind proprietatea publică și regimul juridic al acesteia,

Guvernul României adoptă prezenta hotărâre.

Articol unic. — Se atestă apartenența la domeniul public al județului Bihor, precum și al municipiilor, orașelor și comunelor din județul Bihor a bunurilor cuprinse în anexele nr. 1—96 care fac parte integrantă din prezenta hotărâre.

PRIM-MINISTRU
ADRIAN NĂSTASE

Contrasemnează:
Ministrul administrației publice,
Octav Cozmâncă
Ministrul finanțelor publice,
Mihai Nicolae Tănăsescu

București, 5 septembrie 2002.

Nr. 970.

*) Hotărârea Guvernului nr. 970/2002 a fost publicată în Monitorul Oficial al României, Partea I, nr. 671 din 10 septembrie 2002, și este reprodusă și în acest număr bis.

72	1.3.7.2	Barcăului	1214	7	8498	2428	1,50	3642	stradă	D-F6	HCL nr.237/1999
73	1.3.7.3	Barierii	412	5	2060	412	1,00	412	stradă	K7	HCL nr.237/1999
74	1.3.7.3	Bârsei	480	4	1920	950	1,00	950	stradă	G4	HCL nr.237/1999
75	1.3.7.1	Bartok Bela	620	3,5	2170	800	1,00	800	stradă	J5	HCL nr.237/1999
76	1.3.7.2	Bartok Bela	100	3,5	350				stradă	J5	HCL nr.237/1999
77	1.3.7.2	Bărăganului	125	7	875	236	1,50	354	stradă	H-J6.03	HCL nr.237/1999
78	1.3.7.1	Bega	192	4	768	220	1,00	220	stradă	M8-9	HCL nr.237/1999
79	1.3.7.1	Beiușului	585	7	4095	585	1,30	760,5	stradă	H7-8	HCL nr.237/1999
80	1.3.7.1	Beiușului	375	5	1875	750	1,20	900	stradă	D6-7	HCL nr.237/1999
81	1.3.7.2	Bernard Shaw	442	4,75	2100	634	1,15	729	stradă	F-G3	HCL nr.237/1999
82	1.3.7.2	Bihorului	2610	4	10440				stradă	G2-H4	HCL nr.237/1999
83	1.3.7.1	Brunței	566	7	3962	1132	1,50	1698	stradă	J8	HCL nr.237/1999
84	1.3.7.1	Bistriței	550	7	3850	1100	1,50	1650	stradă	J8	HCL nr.237/1999
85	1.3.7.1	Bleriot	230	3,5	805	340	1,00	340	stradă	J5	HCL nr.237/1999
86	1.3.7.3	Borsecului	347	6	2082	634	2,00	1268	stradă	J-K8	HCL nr.237/1999
87	1.3.7.2	Borșului	2544	7	17808	5088	3,00	15264	stradă	A-D1-4	HCL nr.237/1999
88	1.3.7.2	Borșului	5500	22	121000				stradă	A-D1-4	HCL nr.237/1999
89	1.3.7.2	Bradului	105	5,5	577,5	210	1,60	336	stradă	G7	HCL nr.237/1999
90	1.3.7.1	Brândușei	150	6,2	930	300	1,20	360	stradă	H9	HCL nr.237/1999
91	1.3.7.1	Branului	130	3,5	455	260	1,00	260	stradă	K5	HCL nr.237/1999
92	1.3.7.2	Brașovului	410	5	2050	820	1,50	1230	stradă	H5-6	HCL nr.237/1999
93	1.3.7.1	Brumei	110	3	330	115	1,00	115	stradă	F-G3	HCL nr.237/1999
94	1.3.7.1	Bucegi	120	7	840	240	1,50	360	stradă	H5	HCL nr.237/1999
95	1.3.7.1	Bulgarilor	310	3	930	315	1,00	315	stradă	H3	HCL nr.237/1999
96	1.3.7.3	Bumbacului	483	12	5796	966	3,00	2898	stradă	K9	HCL nr.237/1999
97	1.3.7.2	Bumbacului	432	10	4320	864	3,00	2592	stradă	K9	HCL nr.237/1999
98	1.3.7.1	Busuiocului	170	3	510	340	1,00	340	stradă	G4	HCL nr.237/1999
99	1.3.7.2	Buzăului	150	5,8	870	300	1,20	360	stradă	E7	HCL nr.237/1999
100	1.3.7.1	Buzăului	240	5,8	1392	480	1,20	576	stradă	E7	HCL nr.237/1999
101	1.3.7.3	C. A. Rosetti	33	4,8	158,4	66	1,00	66	stradă	G6	HCL nr.237/1999
102	1.3.7.3	Constantin Nottara	465	5,8	2697	930	1,20	1116	stradă	J-K9	HCL nr.237/1999
103	1.3.7.1	Cașilor	2080	3,5	7280	1000	1,00	1000	stradă	H4	HCL nr.237/1999
104	1.3.7.2	Calea Aradului	2800	21	58800				stradă	E7	HCL nr.237/1999
105	1.3.7.2	Calea Armatei	1014	7	7098	2028	2,00	4056	stradă	G7-8	HCL nr.237/1999
106	1.3.7.2	Calea Armatei	30	7	210				stradă	G7-8	HCL nr.237/1999
107	1.3.7.2	Calea Clujului	1560	14	21840	3120	2,00	6240	stradă	J7-N9	HCL nr.237/1999
108	1.3.7.2	Calea Clujului	5300	15	79500	10600	2,00	21200	stradă	J7-N9	HCL nr.237/1999
109	1.3.7.1	Calea Pasului	190	3	570				stradă	K3	HCL nr.237/1999
110	1.3.7.1	Calea Piscului	630	3	1890				stradă	J-K4	HCL nr.237/1999
111	1.3.7.1	Camil Petrescu	870	3,5	3045	1740	1,00	1740	stradă	L-M7	HCL nr.237/1999
112	1.3.7.1	Campului	410	4	1640	410	1,00	410	stradă	M-N9	HCL nr.237/1999
113	1.3.7.1	Cântărețului	520	3	1560	260	1,20	312	stradă	E1	HCL nr.237/1999
114	1.3.7.1	Cantonului	870	3,5	3045				stradă	K6-L7	HCL nr.237/1999
115	1.3.7.1	Caporal Mușat	520	5	2600	200	1,00	200	stradă	N9	HCL nr.237/1999
116	1.3.7.2	Caraiman	150	3	450	150	1,10	165	stradă	G4	HCL nr.237/1999