


P.U.Z. Parcelare teren pentru amplasare locuinte,
loc.Oradea, str.Pavilioanele CFR,
nr.cad.13873, 171541, 173381, 173382

5. PROFIL DE DRUM

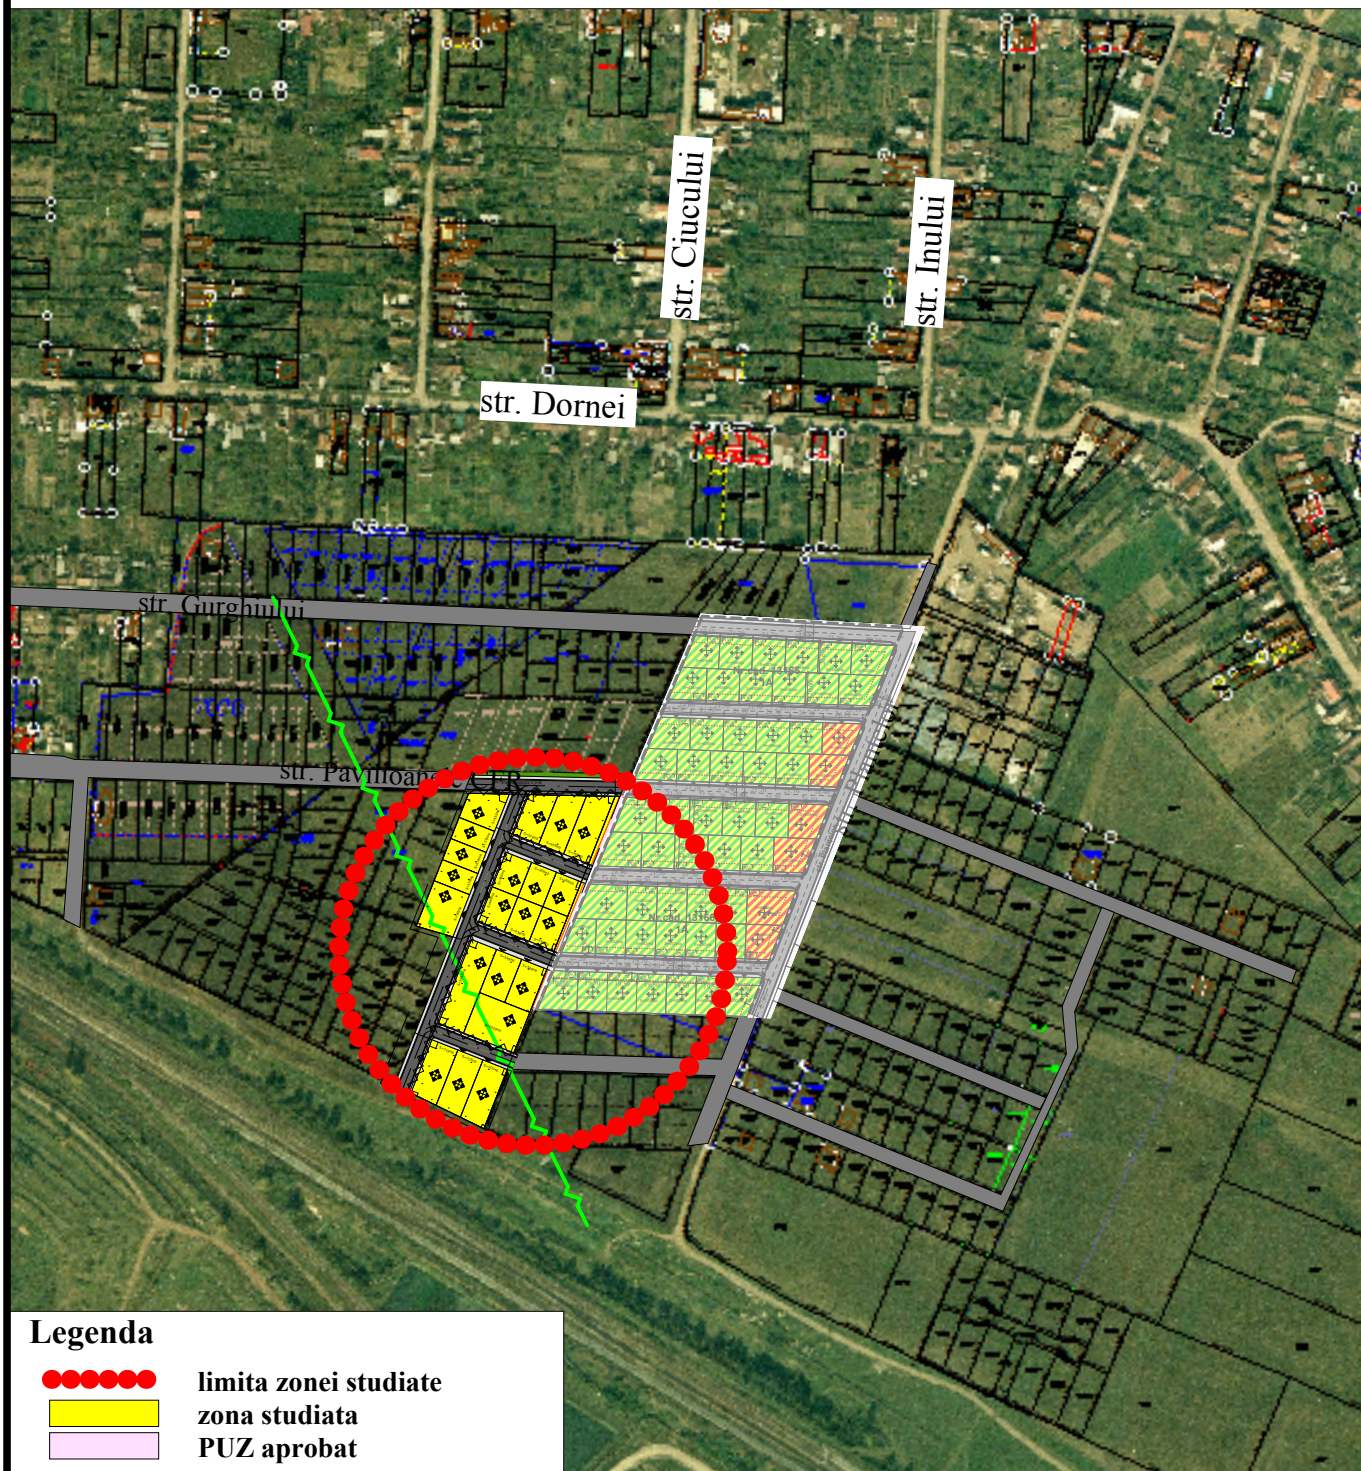

Legenda

- limita zonei studiate
- zona studiată
- PUZ aprobat

Verificator	Nume	Cerinta	Referat , expertiza nr. / data	
	S.C. GISPRO S.R.L. J05/733/2002; CUI RO14790724 Tel/fax : 0259.457220; 0359.440542 Mobil : 0728.876741; 0728.876742		Beneficiar: Capris Patricia-Maria si Capris Teodor-Vasile, Makai Mercedes-Monika si Iris-Dominika si Makai Istvan-Ferencz	PR. NR.
Specificatie	Nume , Prenume	Semnatura	Lucrare: P.U.Z. Parcelare teren pentru amplasare locuinte, loc.Oradea, str.Pavilioanele CFR, nr.cad.13873, 171541, 173381, 173382, Bihor	Faza: P.U.Z.
Sef Proiect	arh. Diana SIME			
Proiectat	arh. Diana SIME		INCADRARE IN ZONA	Plansa nr. U/1
Desenat	arh. Ileana BLAGA			