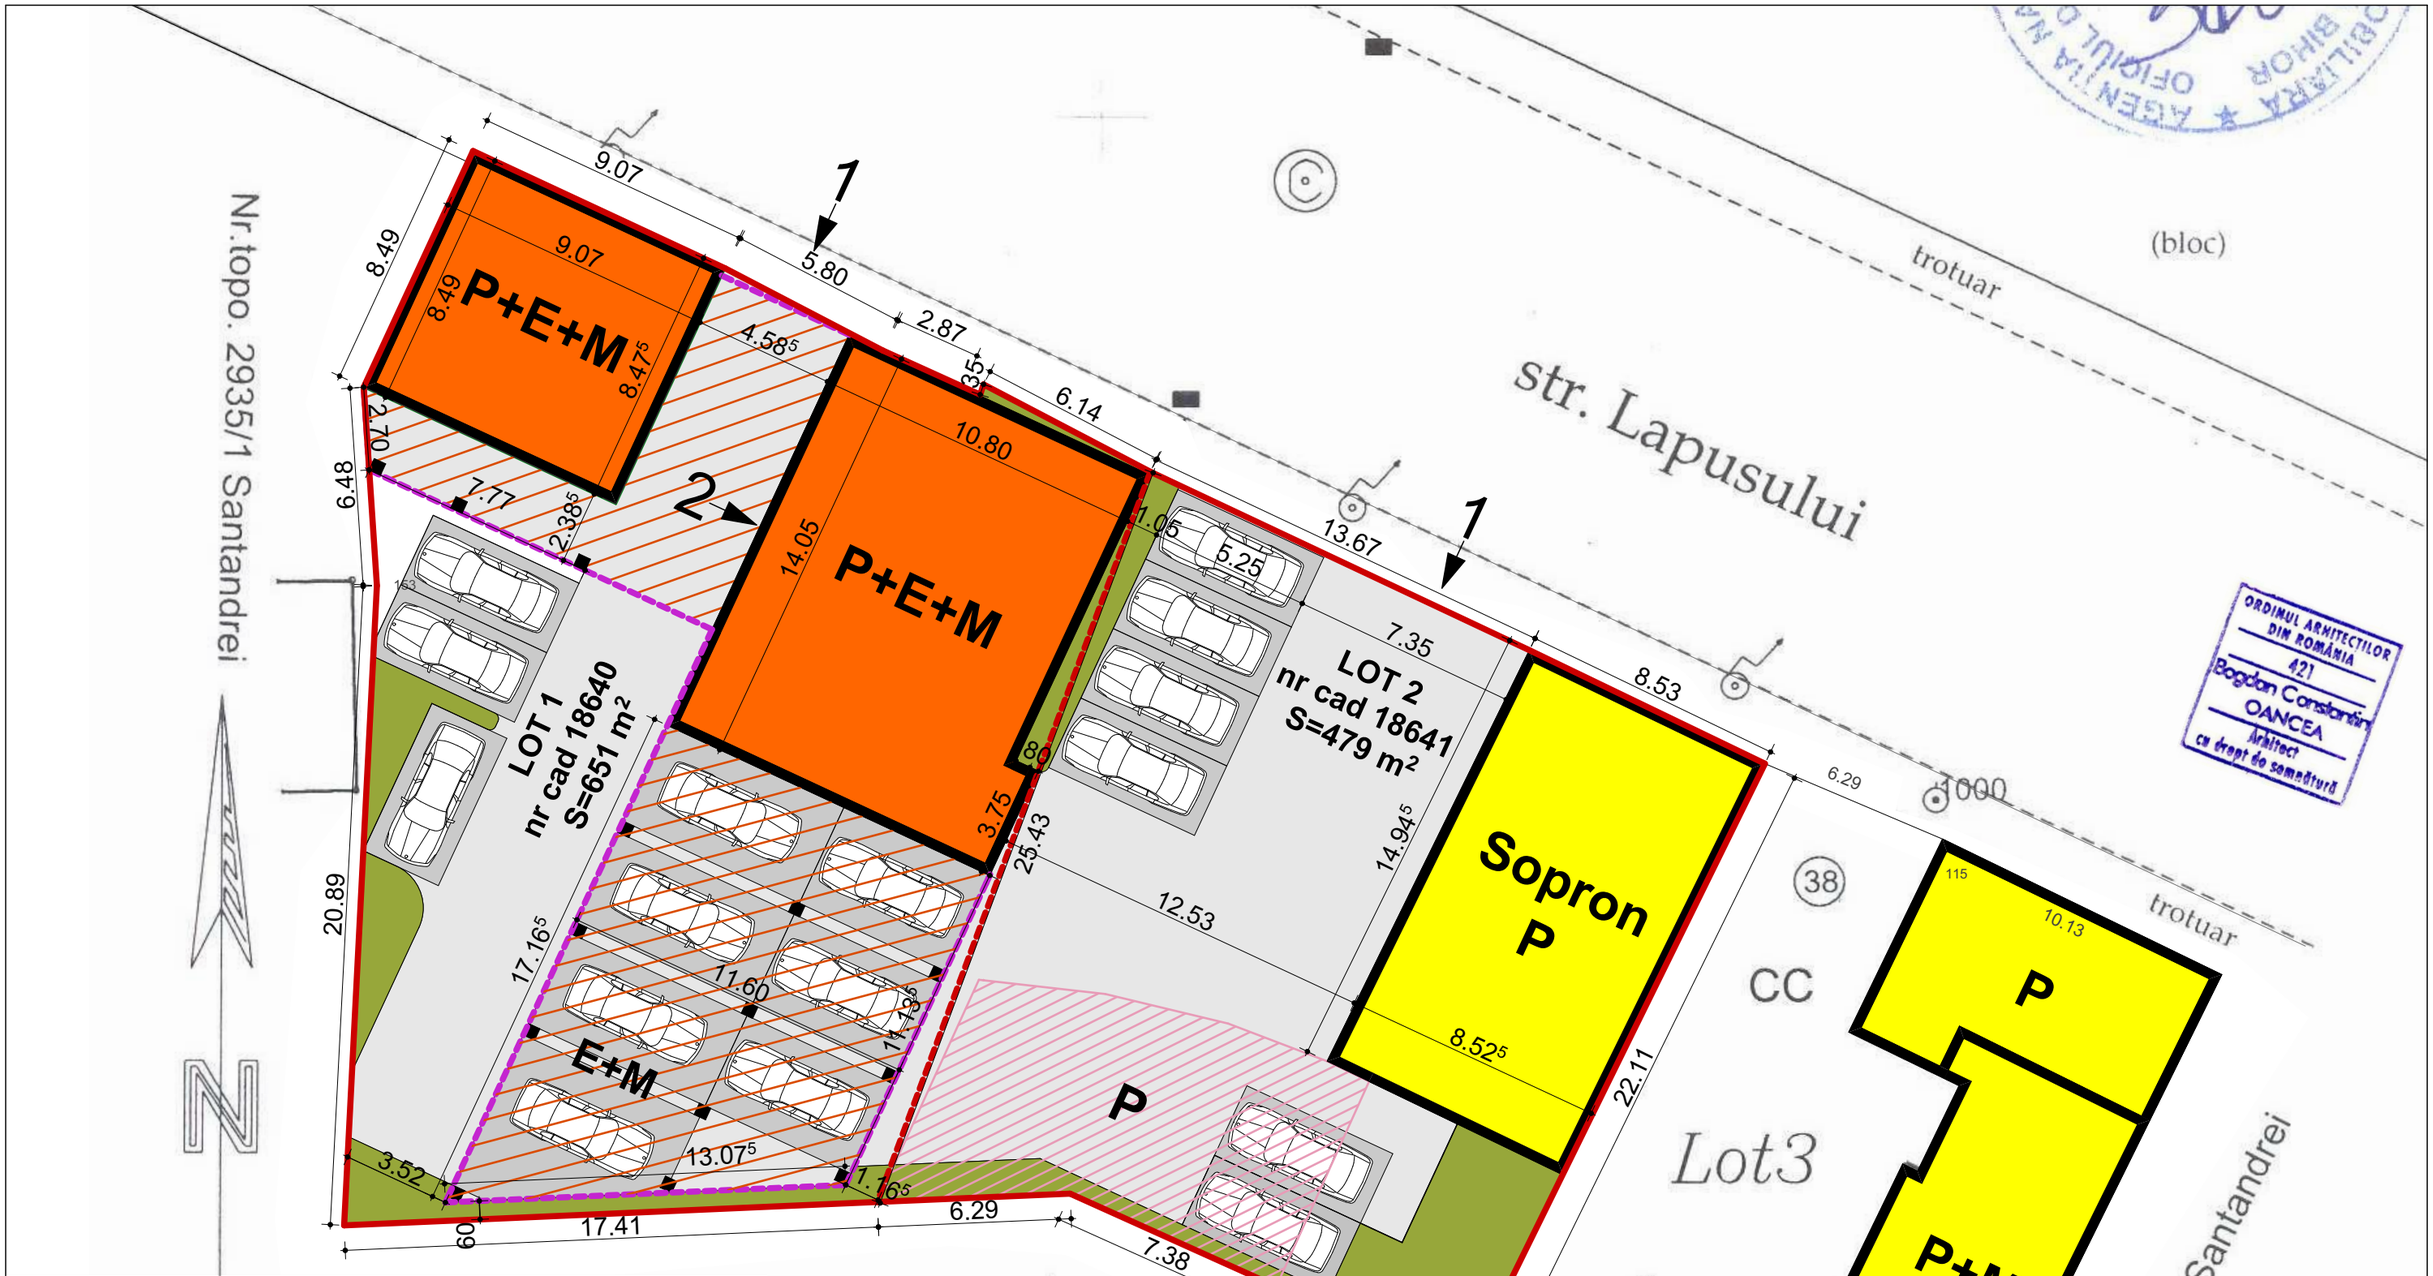

SUPRAFATA CONSTRUITA	231.65 m²
SUPRAFATA DESFASURATA	1160.25 m²
SUPRAFATA TEREN LOT 1	651.00 m²
SUPRAFATA TEREN LOT 2	479.00 m²
SUPRAFATA TEREN TOTAL	1130 m²
LOCURI DE PARCARE	16
NUMAR LOCUINTE	16
POT existent 24,54	**CUT existent 0.24**
POT propus 20,50	**CUT propus 1.00**

CLADIRE PROPUSA
CLADIRI EXISTENTE
ALEI DE ACCES
LOCURI DE PARCARE
ZONA VERDE

LIMITA TEREN cu nr. cad 18640,18641
LIMITA ETAJ+MANSARDA
ORGANIZARE DE SANTIER
se va demola inainte de luarea in folosinta

1 → ACCES LA PARCARE
2 → ACCES CASA SCARII

ORADEA
proAScon
ORADEA str. Bradului 2/A
Tel.:0722/772378; 0259/418.489
www.proascon.ro

Sef proiect	ing.Cocos Adrian	
Proiectat	arh.Oancea Bogdan	

Beneficiar: **Todan Ioan si Mariana**
Lucrare: EXTINDERE SI ETAJARE SPATIU COMERCIAL EXISTENT CU DESTINATIA LOCUINTE CU SPATII COMERCIALE LA PARTER, IN REGIM DE INALTIME P+E+M
Adresa: str. Lapusului 42, nr. cad 18640,18641
Faza: **D.T.A.C.**

Scara: 1:200

PLAN DE SITUATIE PROPUSA

Proiect nr **1363/ 2013**
Planşa: **3/A**

ORDINUL ARHITECTILOR DIN ROMÂNIA
421
Bogdan Constantin OANCEA
Arhitect
cu drept de semnătură