


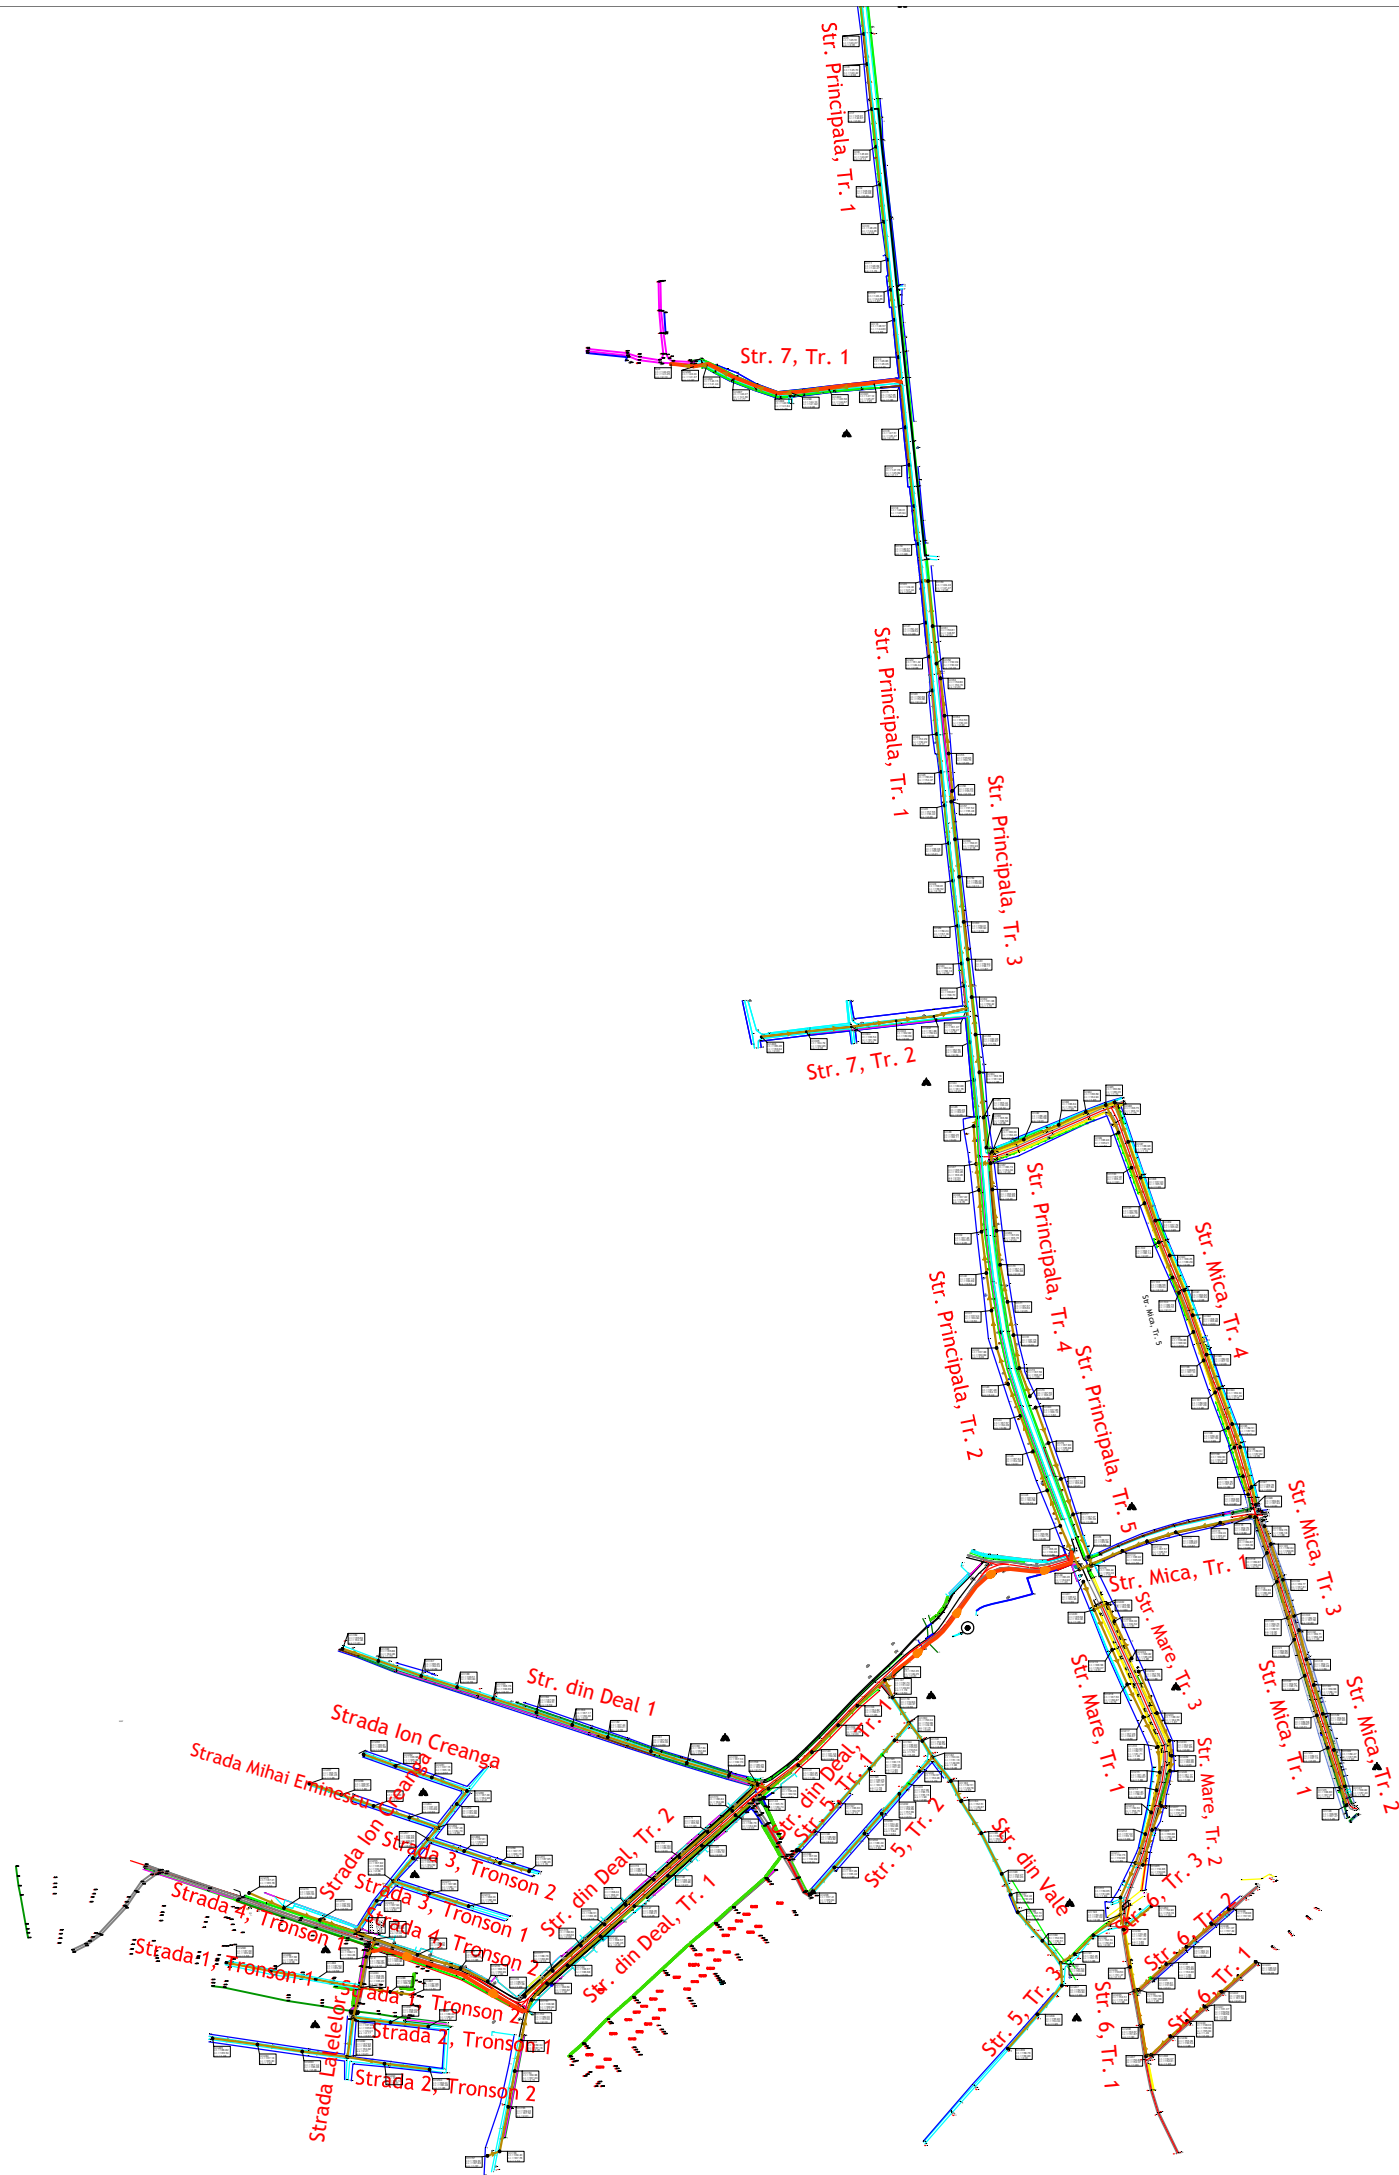

3			
2			
1			
Revizia	Data	Numele	Motivul revizuirii si documentul
 s.c. Pro Ex Co s.R.L. ORADEA C.U.I. 17801909 Oradea, str.Jiului nr.16		Denumire proiect EXTINDERE SISTEM DE ALIMENTARE CU APA SI APA UZATA IN COMUNA SINMARTIN, LOCALITATILE SINMARTIN, CIHEI, RONTAU SI CORDAU, JUDETUL BIHOR	
		Beneficiar: PRIMARIA SINMARTIN - S.C COMPANIA DE APA ORADEA S.A	
		Scara 1 : 10000	Obiect. - 2.C Extindere Retea apa uzata - loc.Cihei
Sef Proiect:	ing. Moca Eugen		Titlu planșă : PLAN GENERAL DE SITUATIE
Proiectat:	ing. Puscas Dumitru		
Desenat:	ing. Mihalca Raluca		
		Data 2014	
			Nr. proiect: 35 / 2014
			Faza: PT+DDE
			Nr. plansa: 02/Ac - 2.C