


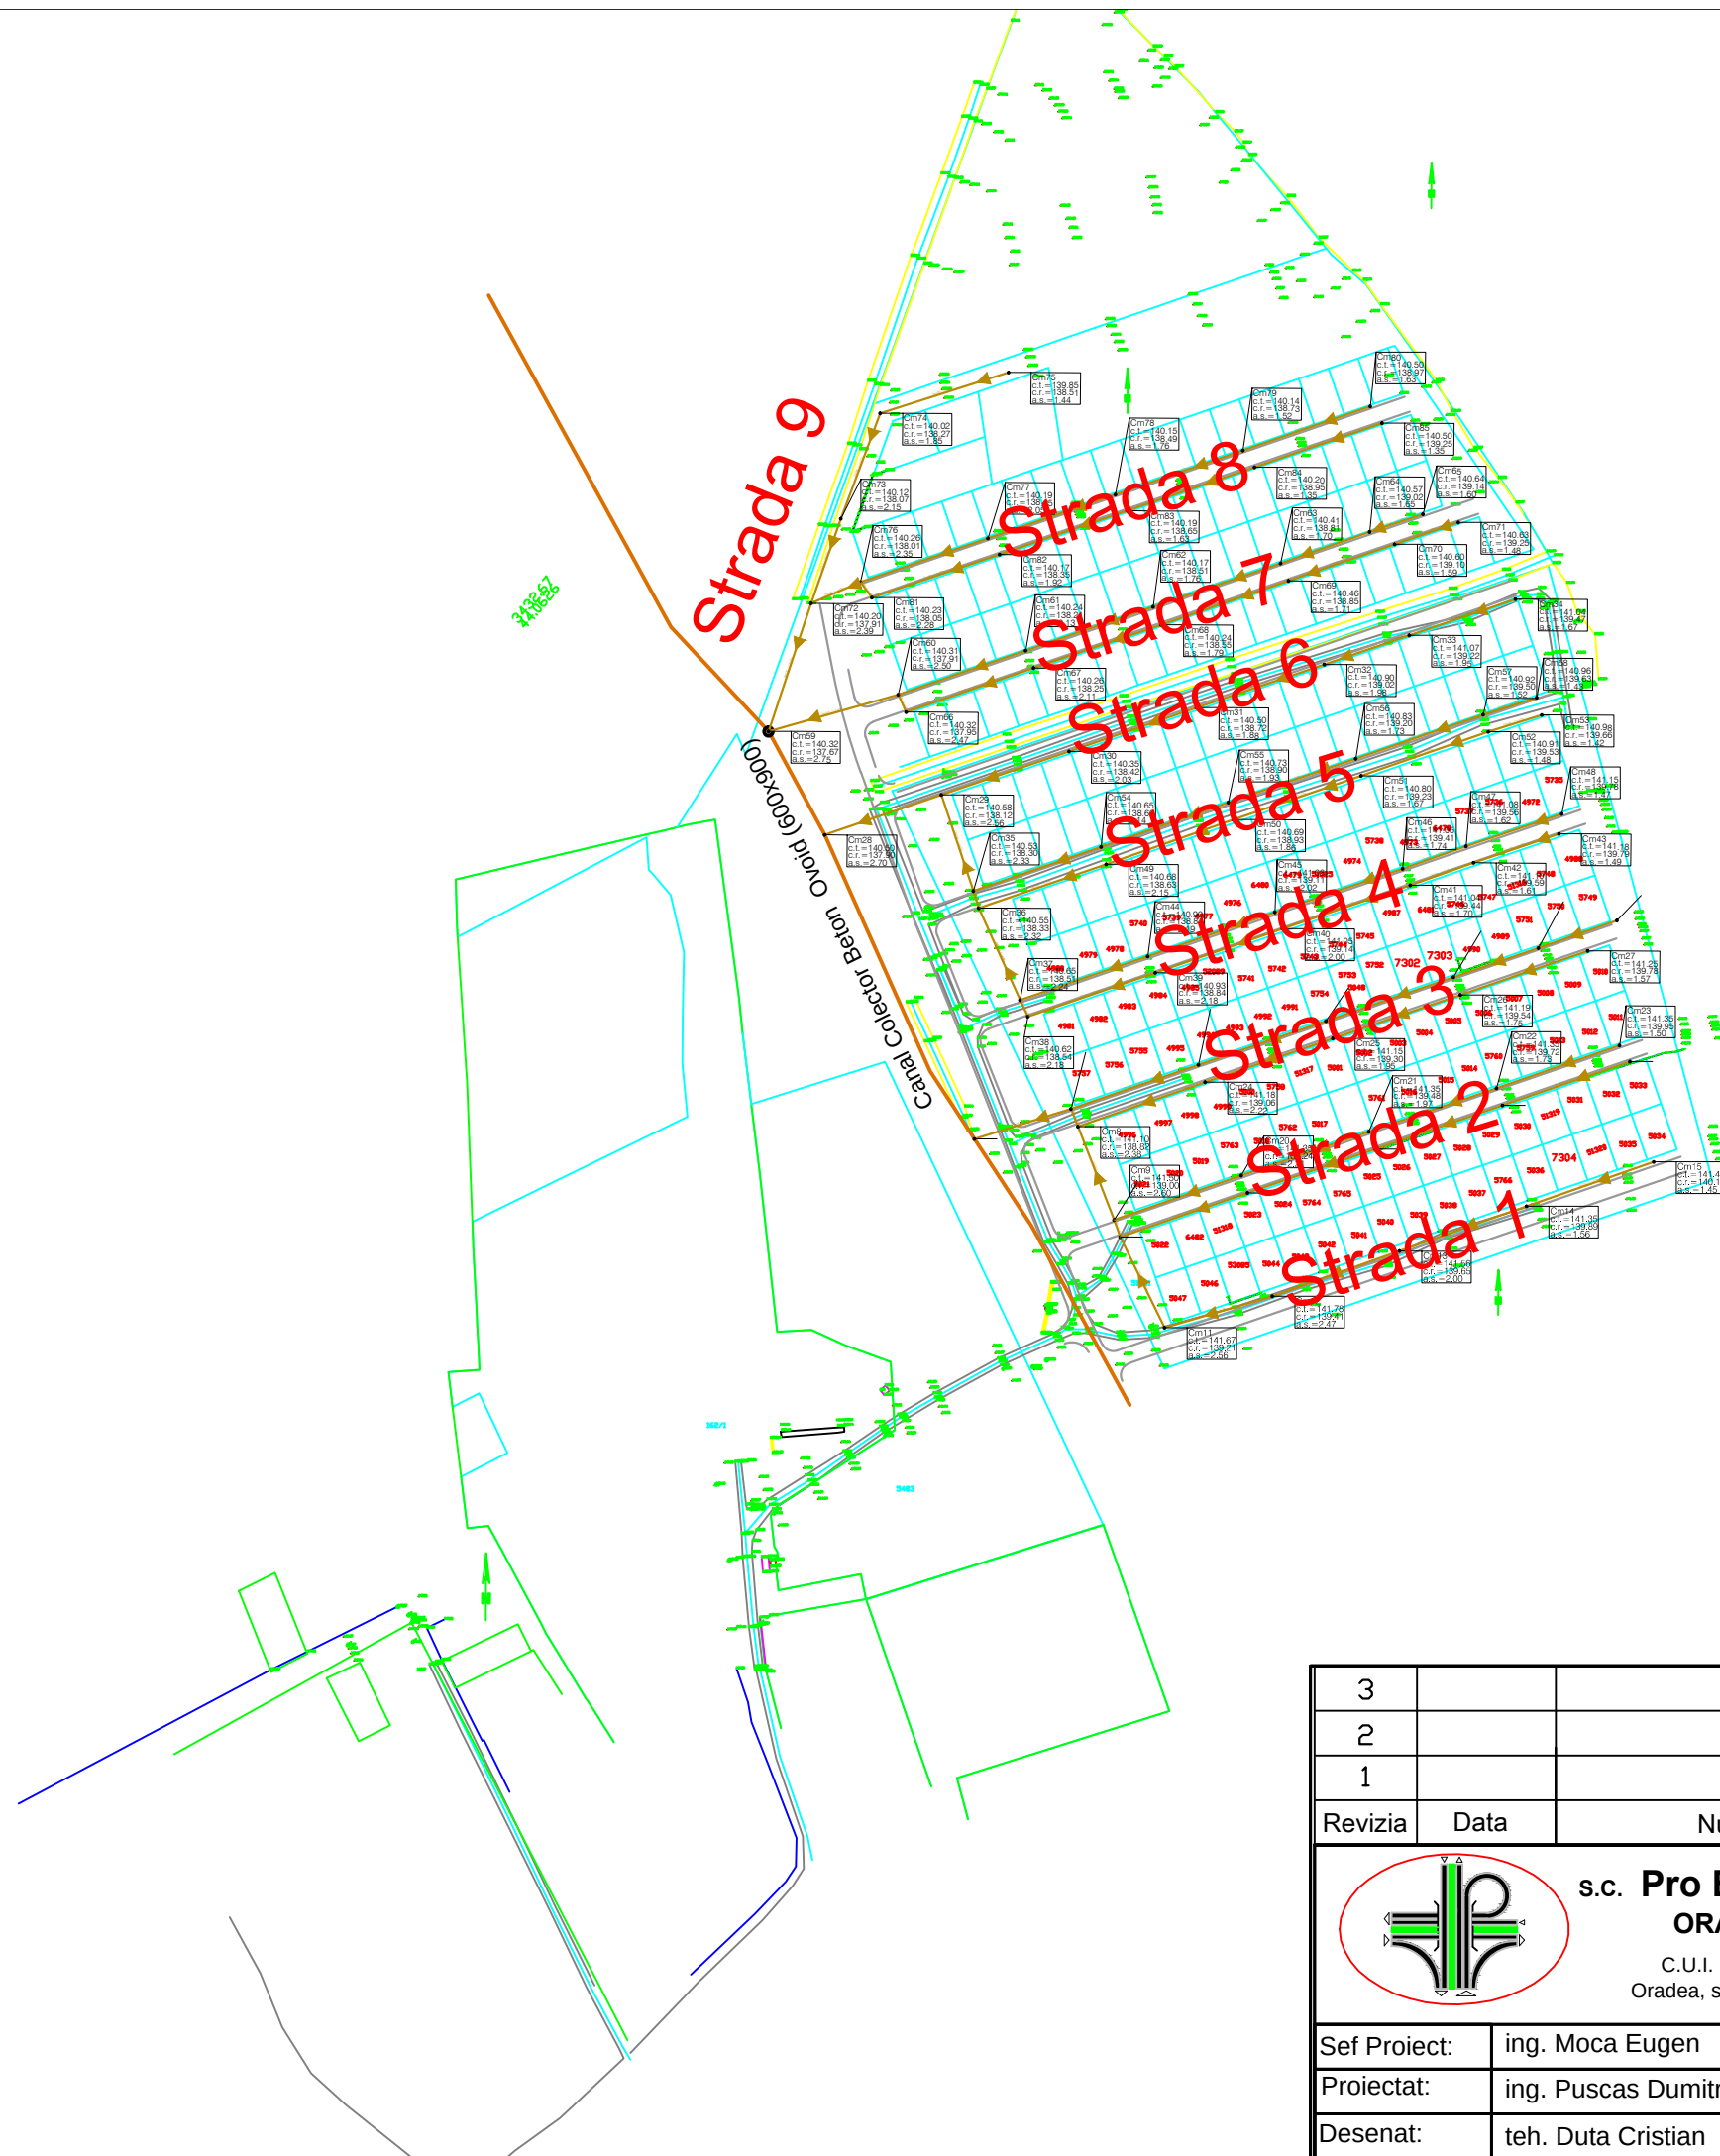

3			
2			
1			
Revizia	Data	Numele	Motivul revizuirii si documentul
 s.c. Pro Ex Co s.R.L. ORADEA C.U.I. 17801909 Oradea, str.Jiului nr.16		Denumire proiect EXTINDERE SISTEM DE ALIMENTARE CU APA SI APA UZATA IN COMUNA SINMARTIN,LOCALITATILE SINMARTIN, CIHEI, RONTAU SI CORDAU, JUDETUL BIHOR	
		Beneficiar: PRIMARIA SINMARTIN - S.C COMPANIA DE APA ORADEA S.A	
		Obiect. - 1.C Extindere Retea apa uzata - loc.Sinmartin	
Sef Proiect:	ing. Moca Eugen		Nr. proiect: 35 / 2014
Proiectat:	ing. Puscas Dumitru		Faza: PT+DDE
Desenat:	teh. Duta Cristian		Nr. plansa: 2/Ac - 1.C
		Scara 1 : 3000	Titlu planșă : PLAN GENERAL DE SITUATIE
		Data 2014	