
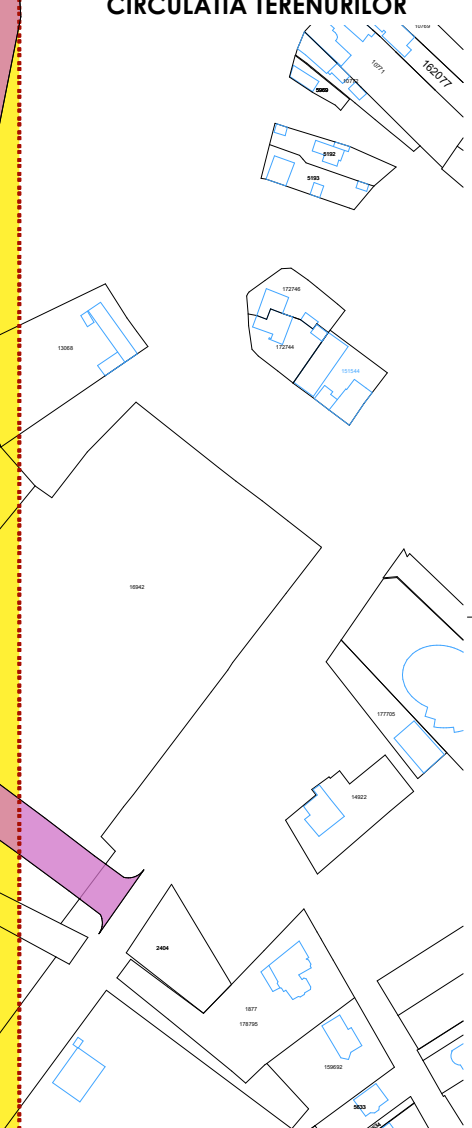


PLAN URBANISTIC ZONAL

CONSTRUIRE DEPOZIT FRIGORIFIC
str. Ogorului, nr cad. 187250
CIRCULATIA TERENURILOR

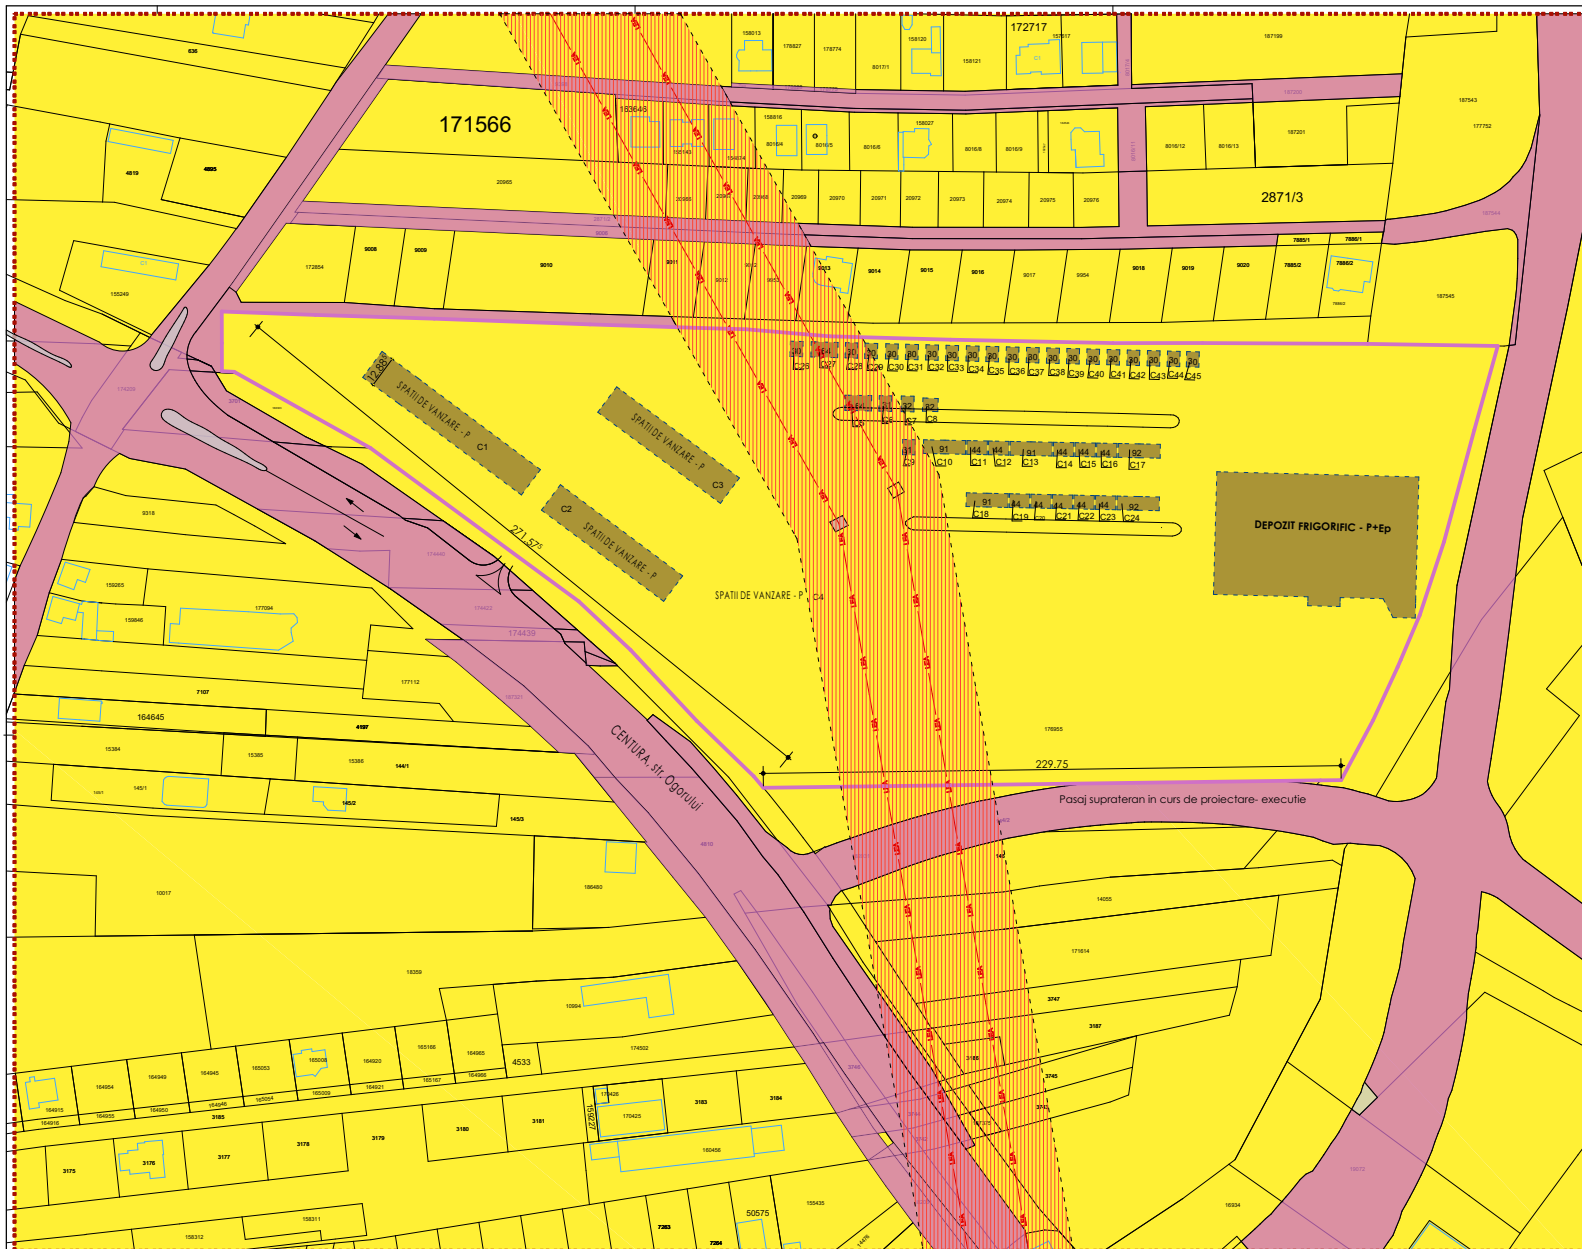

LEGENDA:

- LIMITE**
- LIMITE ZONET SI LADATE
 - CONTUR TEREN STUDIAT
 - P.U.Z. APROXIMAT PANA P.C. 8/79/2009
- ZONIFICARE FUNCTIONALA**
- ZONA PENTRU LOCUINTE SI ANEXE GOSPODARESI EXISTENTE - zona de fabricatii R2 de locuit
 - ZONA UNITATILOR INDUSTRIALE EXISTENTE / PROPUSE - zona cu functiuni comerciale deservit si servit
 - CONSTRUCTII PROPUSE - zona de fabricatii R2 de locuit
- ZONE DE PROTECTIE / INTERDICTIE/CIRCULATII**
- zona de protectie LEA
 - ACCES EXISTENTE
 - ACCES PROPUSE
- RETELE EDILITARE**
- LINA - LINEE ELECTRICE AERIANE 110 KV

Terenul se încadrează:
- în zona **C8 SI R2a** de reglementare **CONFORM PUG ACTUAL**
- în zona **Gospadarire comuna** de reglementare **CONFORM PUG NOU ELABORAT**

		Beneficiar:		S.C. WEST FRUTA S.R.L.		Proiect nr. 001/2015	
Sef proiect: arh. CZIRIAK J. Levente Proiectat: arh. CZIRIAK J. Levente Desenat: arh. CZIRIAK J. Levente		Scara: 1:1000 EMBOSARE: 2015		Titlu proiect: CONSTRUIRE DEPOZIT FRIGORIFIC str. Ogorului, MUN. ORADEA, nr. cad. 187250 Titlu Planșă: CIRCULATIA JURIDICA		Față: P.U.Z. Planșă nr. U04	