



STUDIU DE OPORTUNITATE

parcelare teren pentru amplasare locuinte, str.Pasului, nr.1,
nr.cad.155833, 20809, 20810, 20811, 20812, 20813, 20814, 20815, 20816, 20817, 20818, 20819, Oradea

NOTA: Planul Urbanistic Zonal a fost redactat pe baza Planului de amplasament si delimitare a imobilului, intocmit de ing.Joldos Alin Claudiu, vizat de OCPI Bihor sub nr.78823/16.12.2008

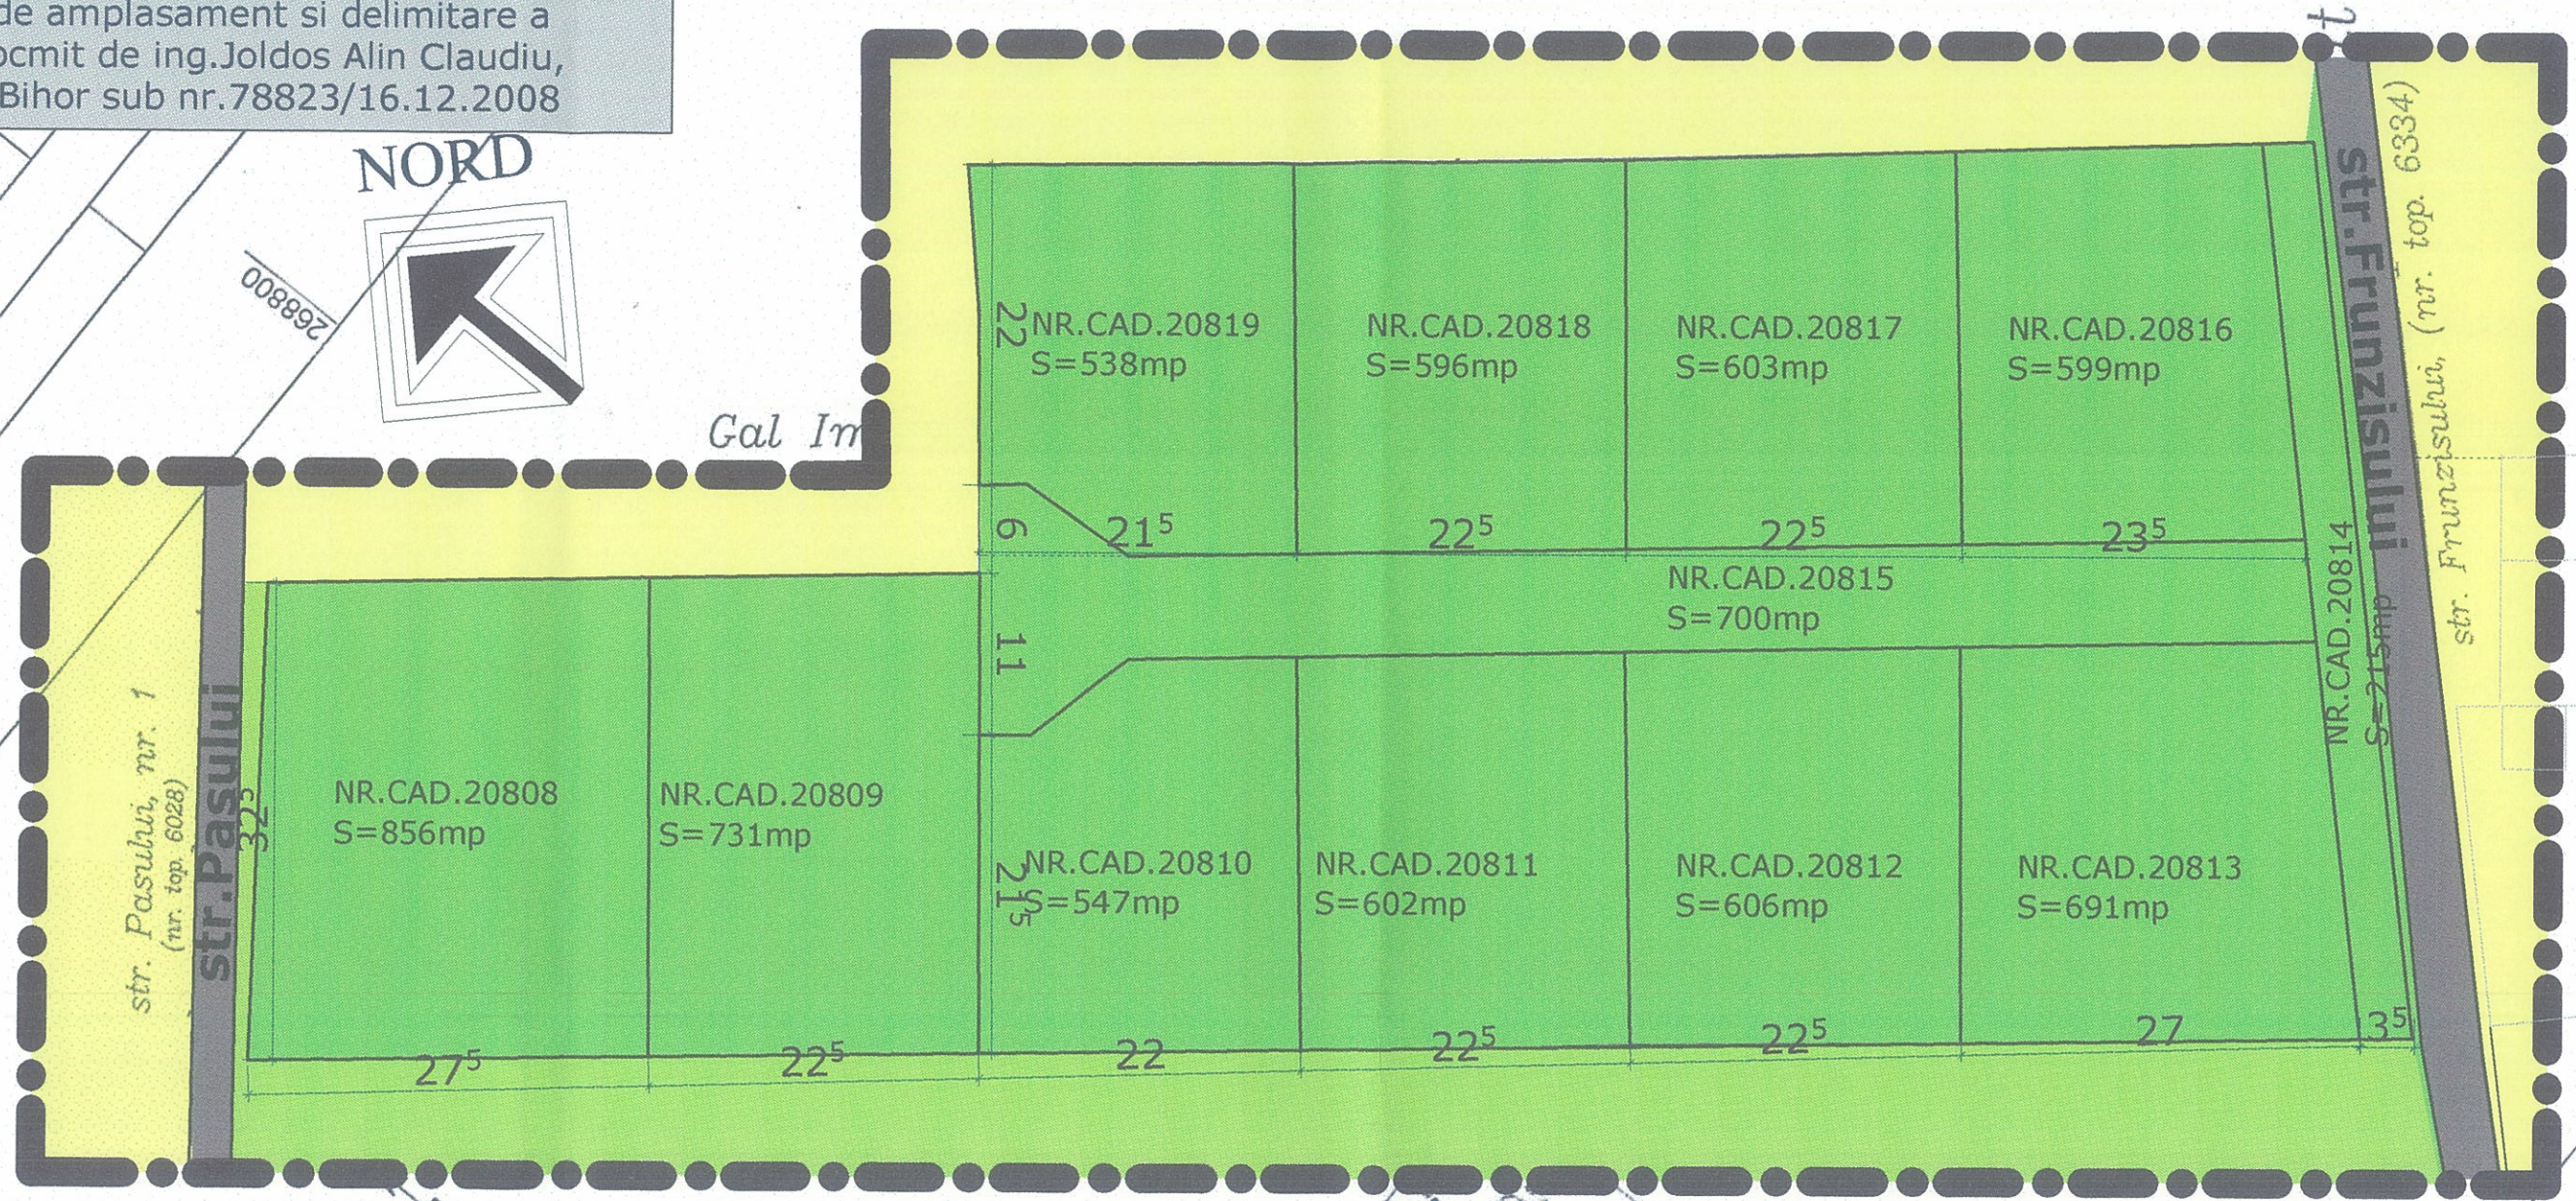

NORD

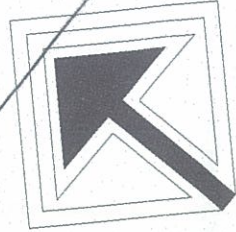

Gal Im

str. Pasului, nr. 1
(nr. top. 6028)

str. Pasului
32⁵

str. Frunzisorului, (nr. top. 6334)
str. Frunzisorului
NR.CAD.20814
S=215mp

LEGENDA

- Limita zonei studiate
- Teren liber
- Zona de locuit
- Circulatie auto

OFICIUL DE CADASTRU SI
IMOBILIARA BIHOR
OPORTUNITATE 2
Anul 2011



Verificator	Nume	Cerinta	Referat , expertiza nr. / data	
	JINC IOANA DIANA CIF 28892953 Sediu: str. G. Magheru, nr. 13, ap. 36, ORADEA Tel : 0743/139115		Beneficiar: Podina Radu Grigore Podina Floare, Urdea Mariana, Macra Dorina	PR. NR. 25/2015
Specificatie	Nume , Prenume	Semnatura	Scara: 1:500	Lucrare: Studiu de oportunitate parcelare teren pentru amplasare locuinte, str.Pasului, nr.1 nr.cad.155833, 20809, 20810, 20811, 20812, 20813, 20814, 20815, 20816, 20817, 20818, 20819, Oradea
Sef Proiect	arh. Diana JINC		Data: 2015	Faza: P.A.C.
Proiectat	arh. Diana JINC			Plansa nr. U/2
SITUATIA EXISTENTA				