

Plan de incadrare
Sc: 1:10 000



Harta cheie

Scara : 1:10000

BENEFICIAR:
Municipiul Oradea



I cod fiscal RO4230487; tel. +40 259 437000; fax. +40 259 437544
[Romania - Oradea, P-la Unirii, nr. 1]

NUMAR PROIECT:
257/2014/55

PROIECTANT GENERAL :

nv construct
ROAD DESIGN

S.C. NV CONSTRUCT S.R.L.
J12/1520/2006; C.I.F. RO18639415 | tel./fax. +40 264 460054 |
[Romania - Cluj-Napoca, str. Arges, nr. 26, ap. 8]
e-mail: nv.construct@yahoo.com

DENUMIREA PROIECTULUI:

"Servicii de proiectare privind construire, modernizare, reabilitare, amenajări, reparatii strazi, amenajare spatii de parcare, poduri, lucrari pentru siguranta circulatiei, inclusiv utilitatile aferente acolo unde este cazul si trafic rutier necesare a se realiza in municipiul Oradea"

Comanda nr. 55
Drum de acces pe relatia Str. Barcaului-Str. Onestiilor-Str. Simion Barnutiu

P.T.+D.E.

Data: Noiembrie 2015

Proiectat	ing. Mircea BOBAR	Desenat	ing. Marius Chioresan
Verificat	ing. Ioan APOSTOL	Sef Proiect	ing. Dan SIMA


-	-	-	-
-	-	-	-
-	-	-	-
Rev.	Data	Descriere	Proiectat
VERIFICAT			-
APROBAT			-
VERIFICATOR TEHNIC			Data

Obiect 01 - Drumuri

Plan de incadrare

Codificarea plansei

PROIECT	FAZA	OBIECT	SUBIECT	NUMAR	REVIZIA
257/2014/55	PT+DE	O1	PG	O1	-

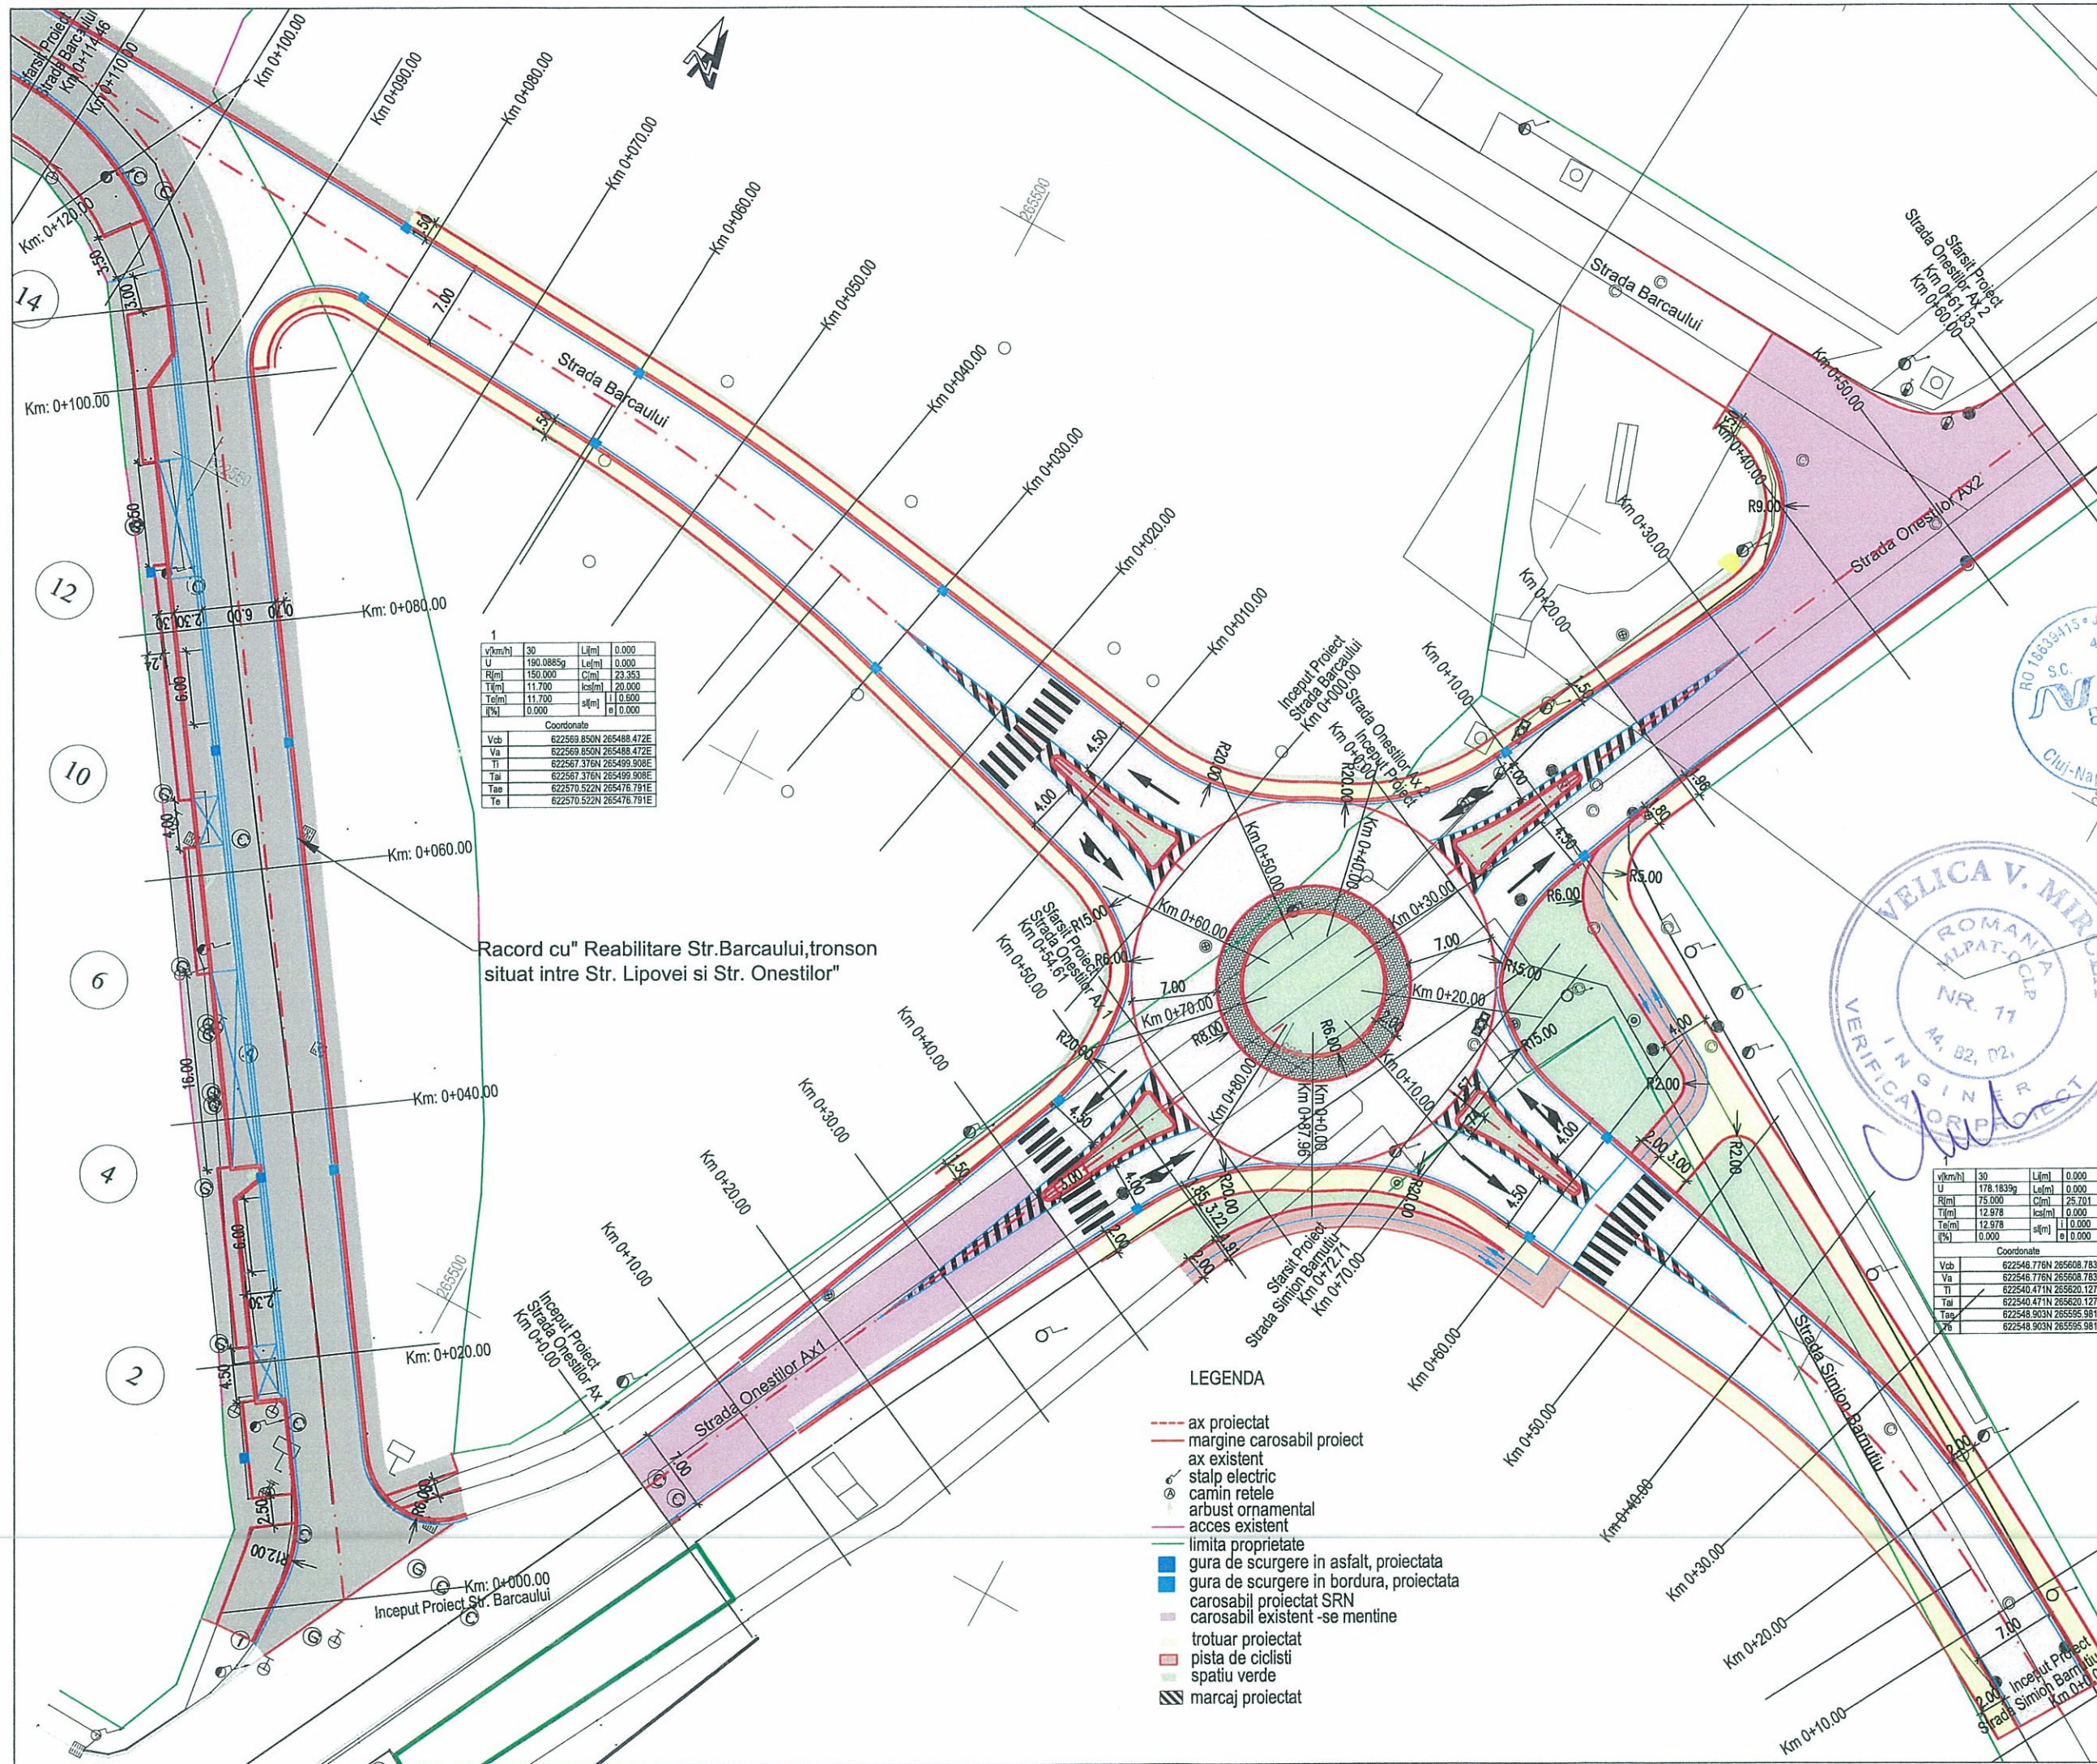

Harta cheie

Scara : 1:500

BENEFICIAR:
Municipiul Oradea



I cod fiscal RO4230487; tel. +40 259 437000; fax. +40 259 437544
[Romania - Oradea, P-lă Unirii, nr. 1]

NUMAR PROIECT:
257/2014/55

PROIECTANT GENERAL :

nv construct
ROAD DESIGN

S.C. NV CONSTRUCT S.R.L.

[J12/1520/2006; C.I.F. RO18639415] tel./fax. +40 264 460054
[Romania - Cluj-Napoca, str. Arges, nr. 26, ap. 8]
e-mail: nv.construct@yahoo.com

DENUMIREA PROIECTULUI:

"Servicii de proiectare privind construire, modernizare, reabilitare, amenajari, reparatii strazi, amenajare spatii de parcare, poduri, lucrari pentru siguranta circulatiei, inclusiv utilitatile aferente acolo unde este cazul si trafic rutier necesare a se realiza in municipiul Oradea"

Comanda nr. 55
Drum de acces pe relatia
Str. Barcaului-Str. Onestilor-Str. Simion Barnutiu

P.T.+D.E.

Data: Noiembrie 2015

Proiectat	Desenat	
ing. Mircea BOBAR	ing. Marius Chioresan	
Verificat	Sef Proiect	
ing. Ioan APOSTOL	ing. Dan SIMA	
-	-	-
-	-	-
-	-	-



Rev.	Data	Descriere	Proiectat
		VERIFICAT	-
		APROBAT	-
		VERIFICATOR TEHNIC	Data

Obiect 01 - Drumuri

Plan de situatie

Codificarea plansei

PROIECT	FAZA	OBIECT	SUBIECT	NUMAR	REVIZIA
257/2014/55	PT+DE	01	PS	01	-

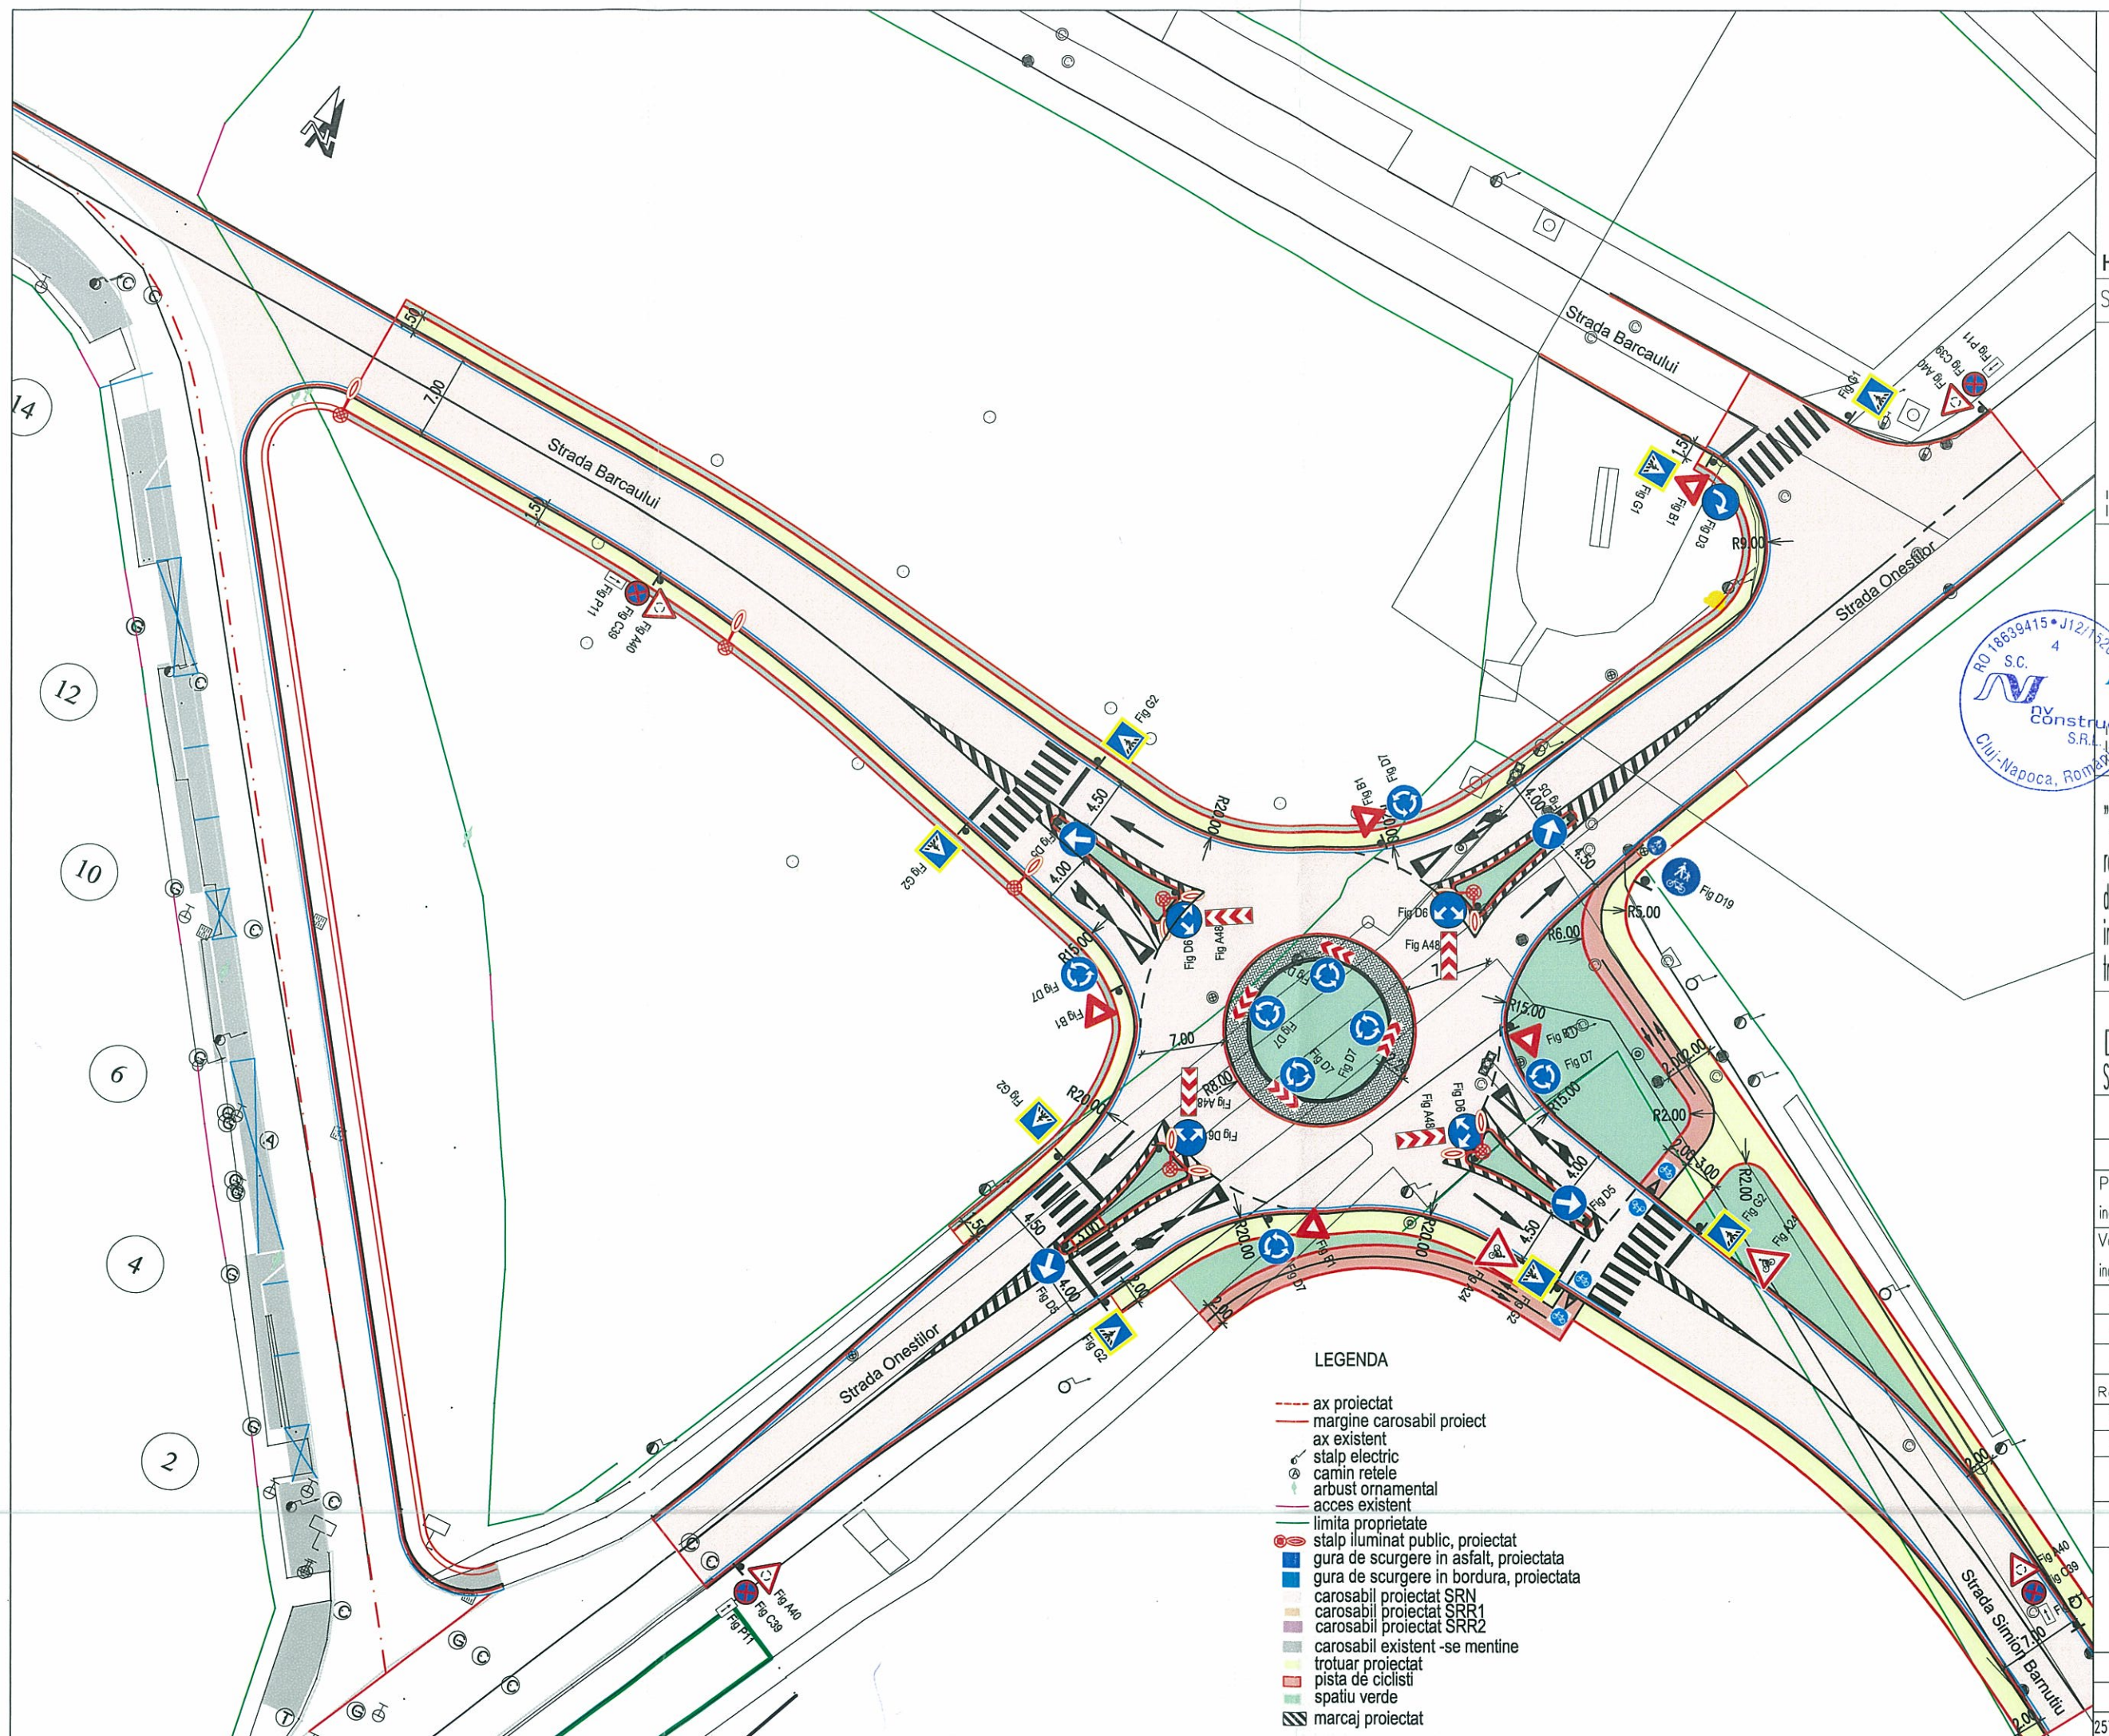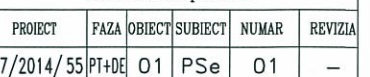



Harta cheie

Scara : 1:1000/1:100

BENEFICIAR:
Municipiul Oradea



I cod fiscal RO4230487; tel. +40 259 437000; fax. +40 259 437544
| Romania - Oradea, P-ta Unirii, nr. 1 |

NUMAR PROIECT:
257/2014/55

PROIECTANT GENERAL :

nv construct
ROAD DESIGN

S.C. NV CONSTRUCT S.R.L.
J12/1520/2006; C.I.F. RO18639415 | tel./fax. +40 264 460054 |
| Romania - Cluj-Napoca, str. Arges, nr. 26, ap. 8 |
| e-mail: nv.construct@yahoo.com |

DENUMIREA PROIECTULUI:

"Servicii de proiectare privind construire, modernizare, reabilitare, amenajari, reparatii strazi, amenajare spatii de parcare, poduri, lucrari pentru siguranta circulatiei, inclusiv utilitatile aferente acolo unde este cazul si trafic rutier necesare a se realiza in municipiul Oradea"

Comanda nr. 55
Drum de acces pe relatia
Str. Barcaului-Str. Onestilor-Str. Simion Barnutiu

P.T.+D.E.

Data: Noiembrie 2015

Proiectat	ing. Mircea BOBAR	Desenat	ing. Marius Chiorean
Verificat	ing. Ioan APOSTOL	Sef Proiect	ing. Dan SIMA

-	-	-	-
-	-	-	-
-	-	-	-
Rev.	Data	Descriere	Proiectat
VERIFICAT			-
APROBAT			-
VERIFICATOR TEHNIC			Data

Obiect 01 - Drumuri

Profil longitudinal
Strada Barcaului

Codificarea plansei

PROIECT	FAZA	OBIECT	SUBIECT	NUMAR	REVIZIA
257/2014/55	PT+DE	01	PL	01	-



INTERSECTIE Ax Giratie Str. Onestilor
Km 0+0.00

Km=1.00
R=0.08
L=0.00
pi%=-2.00
pe%=-0.82
m=1.18
B=0.00
T=0.00

Km=92.77
R=2471.08
L=15.00
pi%=-0.82
pe%=-0.21
m=0.61
B=1.14
T=7.50

Cota Ref. 118.000

RACORDARI VERTECALE	L=84.267														
	P=-0.82%														
	R=-0.21%														
	L=14.186														
DIFERENTE AX (cm)	-60	-56	-53	-49	-51	-34	-14	-20	-27	-32	-37	-28	-28	-18	-18
COTE PROIECT	121.559	121.539	121.466	121.384	121.302	121.221	121.139	121.057	120.976	120.894	120.851	120.817	120.801	120.774	120.744
COTE TEREN	122.158	122.024	121.909	121.788	121.725	121.476	121.193	121.172	121.158	121.163	121.181	121.051	121.045	120.925	120.915
HECTOMETRUL	Km 0+000.00 hm 1														
DISTANTE CUMULATE	0.00	1.00	10.00	20.00	30.00	40.00	50.00	60.00	70.00	80.00	85.27	90.00	92.77	100.00	114.46
ALINIAMENTE SI CURBE	L=37.119 B=282°12'37"														
	L=23.353 R=150.000														
	L=53.990 B=273°17'23"														
SUPRAINALTARI	R0.50% L-0.50% R-1.43% L-1.79% R-2.50% L-2.50%														

PROFIL LONGITUDINAL Str. Barcaului DE LA 0.000 LA 114.462 SCARA : ORIZ 1 :1000 VERT 1 :100



Harta cheie

Scara : 1:1000/1:100

BENEFICIAR:
Municipiul Oradea



I cod fiscal RO4230487; tel. +40 259 437000; fax. +40 259 437544
I Romania - Oradea, P-lă Unirii, nr. 1 I

NUMAR PROIECT:
257/2014/55

PROIECTANT GENERAL :

nv construct
ROAD DESIGN

S.C. NV CONSTRUCT S.R.L.
J12/1520/2006; C.I.F. RO18639415 | tel./fax. +40 264 460054 |
I Romania - Cluj-Napoca, str. Arges, nr. 26, ap. 8 I
e-mail: nv.construct@yahoo.com |

DENUMIREA PROIECTULUI:
"Servicii de proiectare privind construire, modernizare, reabilitare, amenajari, reparatii strazi, amenajare spatii de parcare, poduri, lucrari pentru siguranta circulatiei, inclusiv utilitatile aferente acolo unde este cazul si trafic rutier necesare a se realiza in municipiul Oradea"

Comanda nr. 55
Drum de acces pe relatia
Str. Barcaului-Str. Onestiilor-Str. Simion Barnutiu

P.T.+D.E.

Data: Noiembrie 2015


Proiectat	ing. Mircea BOBAR	Desenat	ing. Marius Chioresan
Verificat	ing. Ioan APOSTOL	Sef Proiect	ing. Dan SIMA
-	-	-	-
-	-	-	-
-	-	-	-
Rev.	Data	Descriere	Proiectat
VERIFICAT			-
APROBAT			-
VERIFICATOR TEHNIC		Data	

Obiect 01 - Drumuri

Profil longitudinal
Strada Simion Barnutiu

Codificarea plansei

PROIECT	FAZA	OBIECT	SUBIECT	NUMAR	REVIZIA
257/2014/55	PT+DE	01	PL	02	-

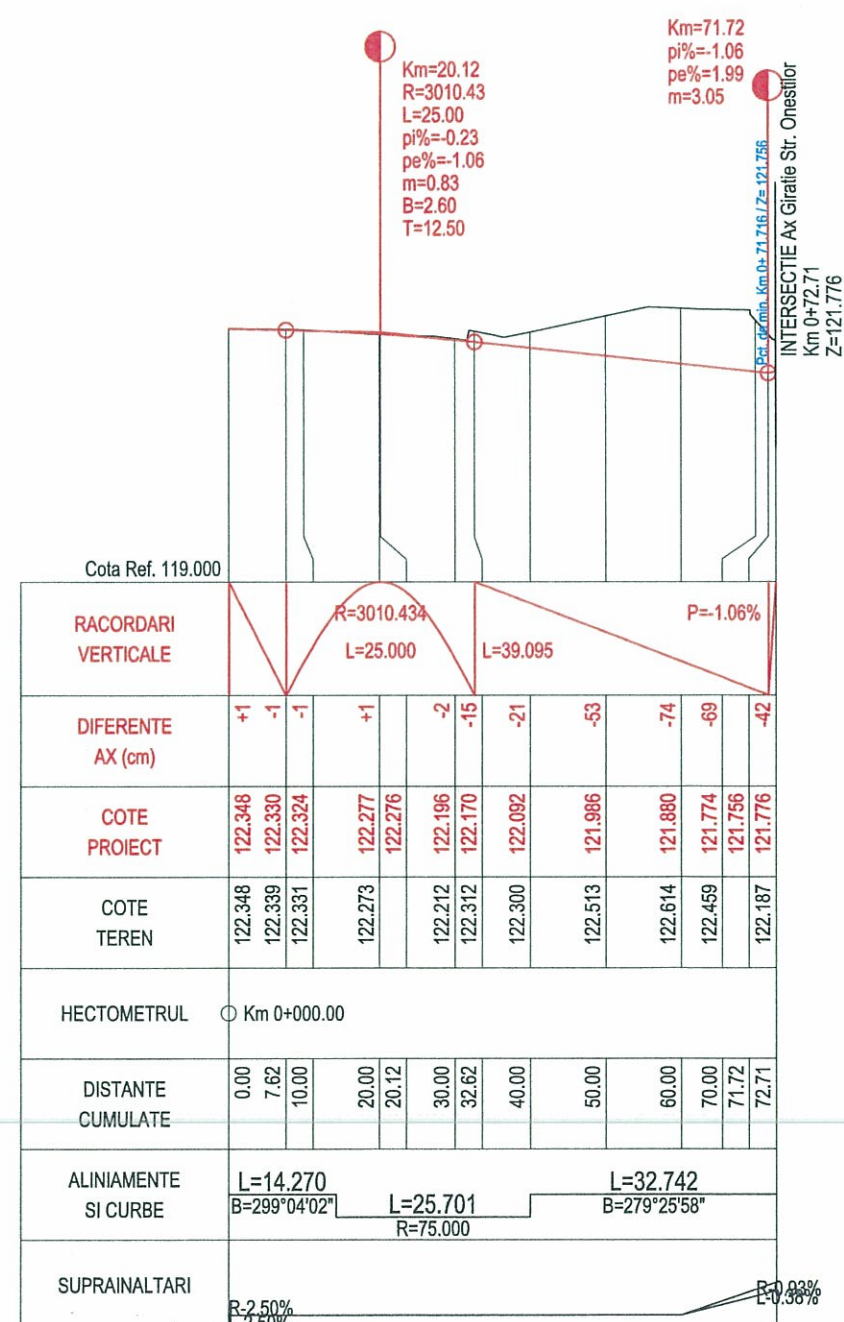

PROFIL LONGITUDINAL Str. Simion Barnutiu DE LA 0.000 LA 72.714 SCARA : ORIZ 1:1000 VERT 1:100



Harta cheie

Scara : 1:1000/1:100

BENEFICIAR:
Municipiul Oradea



I cod fiscal RO4230487; tel. +40 259 437000; fax. +40 259 437544
I Romania - Oradea, P-ta Unirii, nr. 1 I

NUMAR PROIECT:
257/2014/55

PROIECTANT GENERAL :

nv construct
ROAD DESIGN

S.C. NV CONSTRUCT S.R.L.
J12/1520/2006; C.I.F. RO18639415 | tel./fax. +40 264 460054 |
I Romania - Cluj-Napoca, str. Arges, nr. 26, ap. 8 I
I e-mail: nv.construct@yahoo.com I

DENUMIREA PROIECTULUI:
"Servicii de proiectare privind construire, modernizare, reabilitare, amenajari, reparatii strazi, amenajare spatii de parcare, poduri, lucrari pentru siguranta circulatiei, inclusiv utilitatile aferente acolo unde este cazul si tratie rutier necesare a se realiza in municipiul Oradea"

Comanda nr. 55
Drum de acces pe relatia
Str. Barcaului-Str. Onestilor-Str. Simion Barnutiu

P.T.+D.E.

Data: Noiembrie 2015

Proiectat	Desenat
ing. Mircea BOBAR	ing. Marius Chiorean
Verificat	Sef Proiect
ing. Ioan APOSTOL	ing. Dan SIMA


-	-	-	-
-	-	-	-
-	-	-	-
Rev.	Data	Descriere	Proiectat
VERIFICAT			-
APROBAT			-
VERIFICATOR TEHNIC			Data

Obiect 01 - Drumuri


Profil longitudinal
Strada Onestilor

Codificarea plansei

PROIECT	FAZA	OBIECT	SUBIECT	NUMAR	REVIZIA
257/2014/55	PT+DE	01	PL	03	-

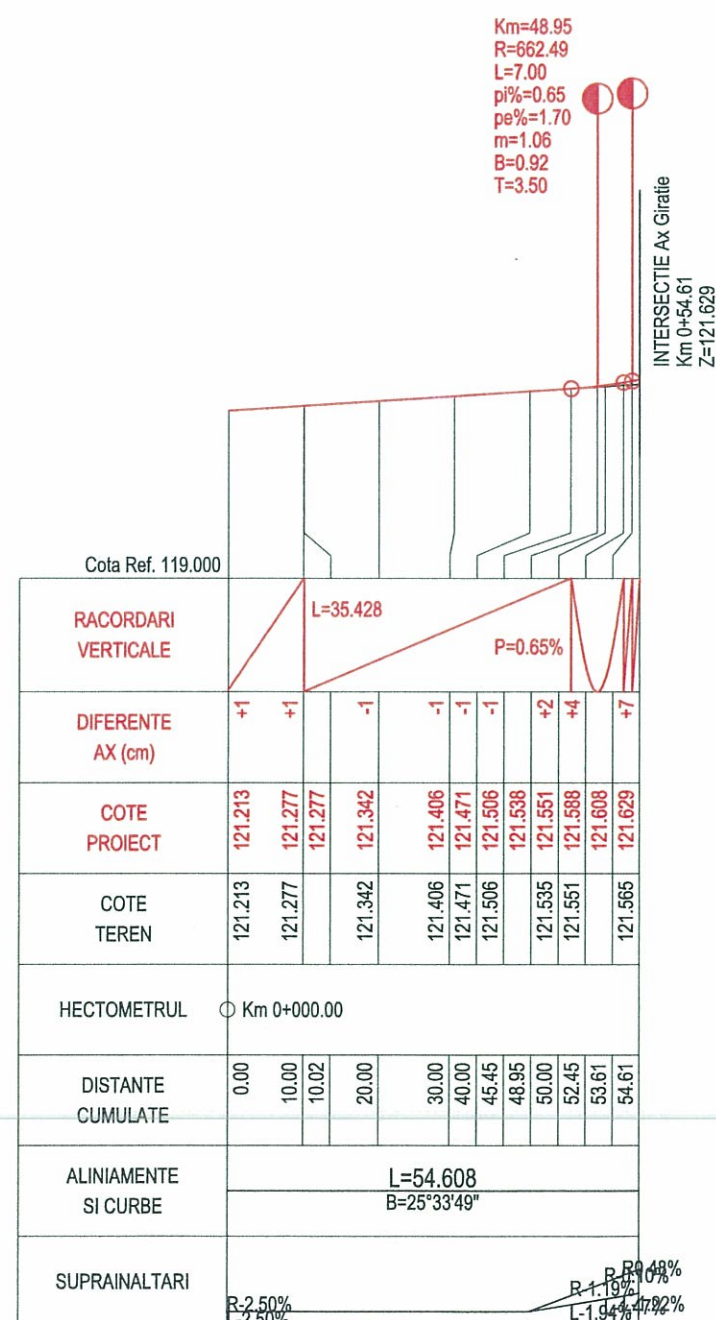

PROFIL LONGITUDINAL Str. Onestilor Ax 1. DE LA 0.000 LA 54.608 SCARA : ORIZ 1 :1000 VERT 1 :100

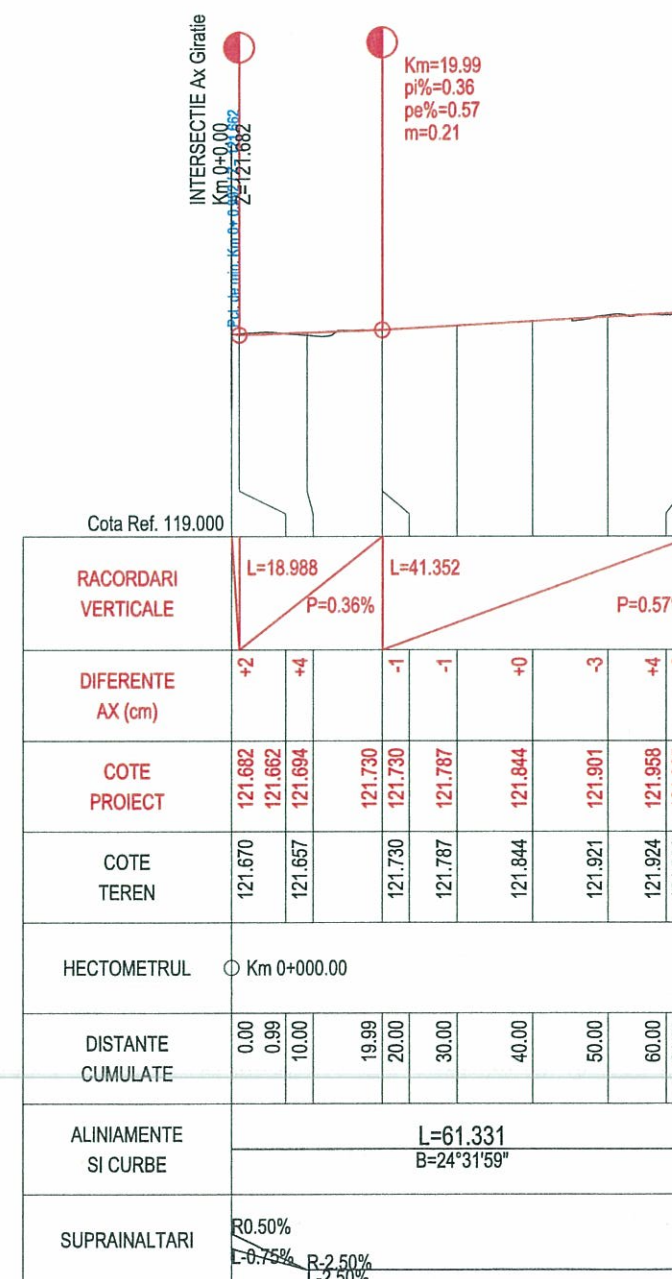

PROFIL LONGITUDINAL Str. Onestilor Ax 2 DE LA 0.000 LA 61.331 SCARA : ORIZ 1 :1000 VERT 1 :100





Harta cheie

Scara : 1:500/1:100

BENEFICIAR:
Municipiul Oradea



I cod fiscal RO4230487; tel. +40 259 437000; fax. +40 259 437544
I Romania - Oradea, P-ta Unirii, nr. 1 I

NUMAR PROIECT:
257/2014/55

PROIECTANT GENERAL :

nv construct
ROAD DESIGN

S.C. NV CONSTRUCT S.R.L.
I J12/1520/2006; C.I.F. RO18639415 I tel./fax. +40 264 460054 I
I Romania - Cluj-Napoca, str. Arges, nr. 26, ap. 8 I
I e-mail: nv.construct@yahoo.com I

DENUMIREA PROIECTULUI:
"Servicii de proiectare privind construire, modernizare, reabilitare, amenajari, reparatii strazi, amenajare spatii de parcare, poduri, lucrari pentru siguranta circulatiei, inclusiv utilitatile aferente acolo unde este cazul si trafic rutier necesare a se realiza in municipiul Oradea"

Comanda nr. 55
Drum de acces pe relatia
Str. Barcaului-Str. Onestilor-Str. Simion Barnutiu

P.T.+D.E.

Data: Noiembrie 2015

Proiectat	ing. Mircea BOBAR	Desenat	ing. Marius Chioresan
Verificat	ing. Ioan APOSTOL	Sef Proiect	ing. Dan SIMA


-	-	-
-	-	-
-	-	-
Rev.	Data	Descriere
VERIFICAT		Proiectat
APROBAT		
VERIFICATOR TEHNIC		Data

Obiect 01 - Drumuri

Profil longitudinal
AX GIRATIE

Codificarea plansei


PROIECT	FAZA	OBIECT	SUBIECT	NUMAR	REVIZIA
257/2014/55	PT+DE	01	PL	04	-

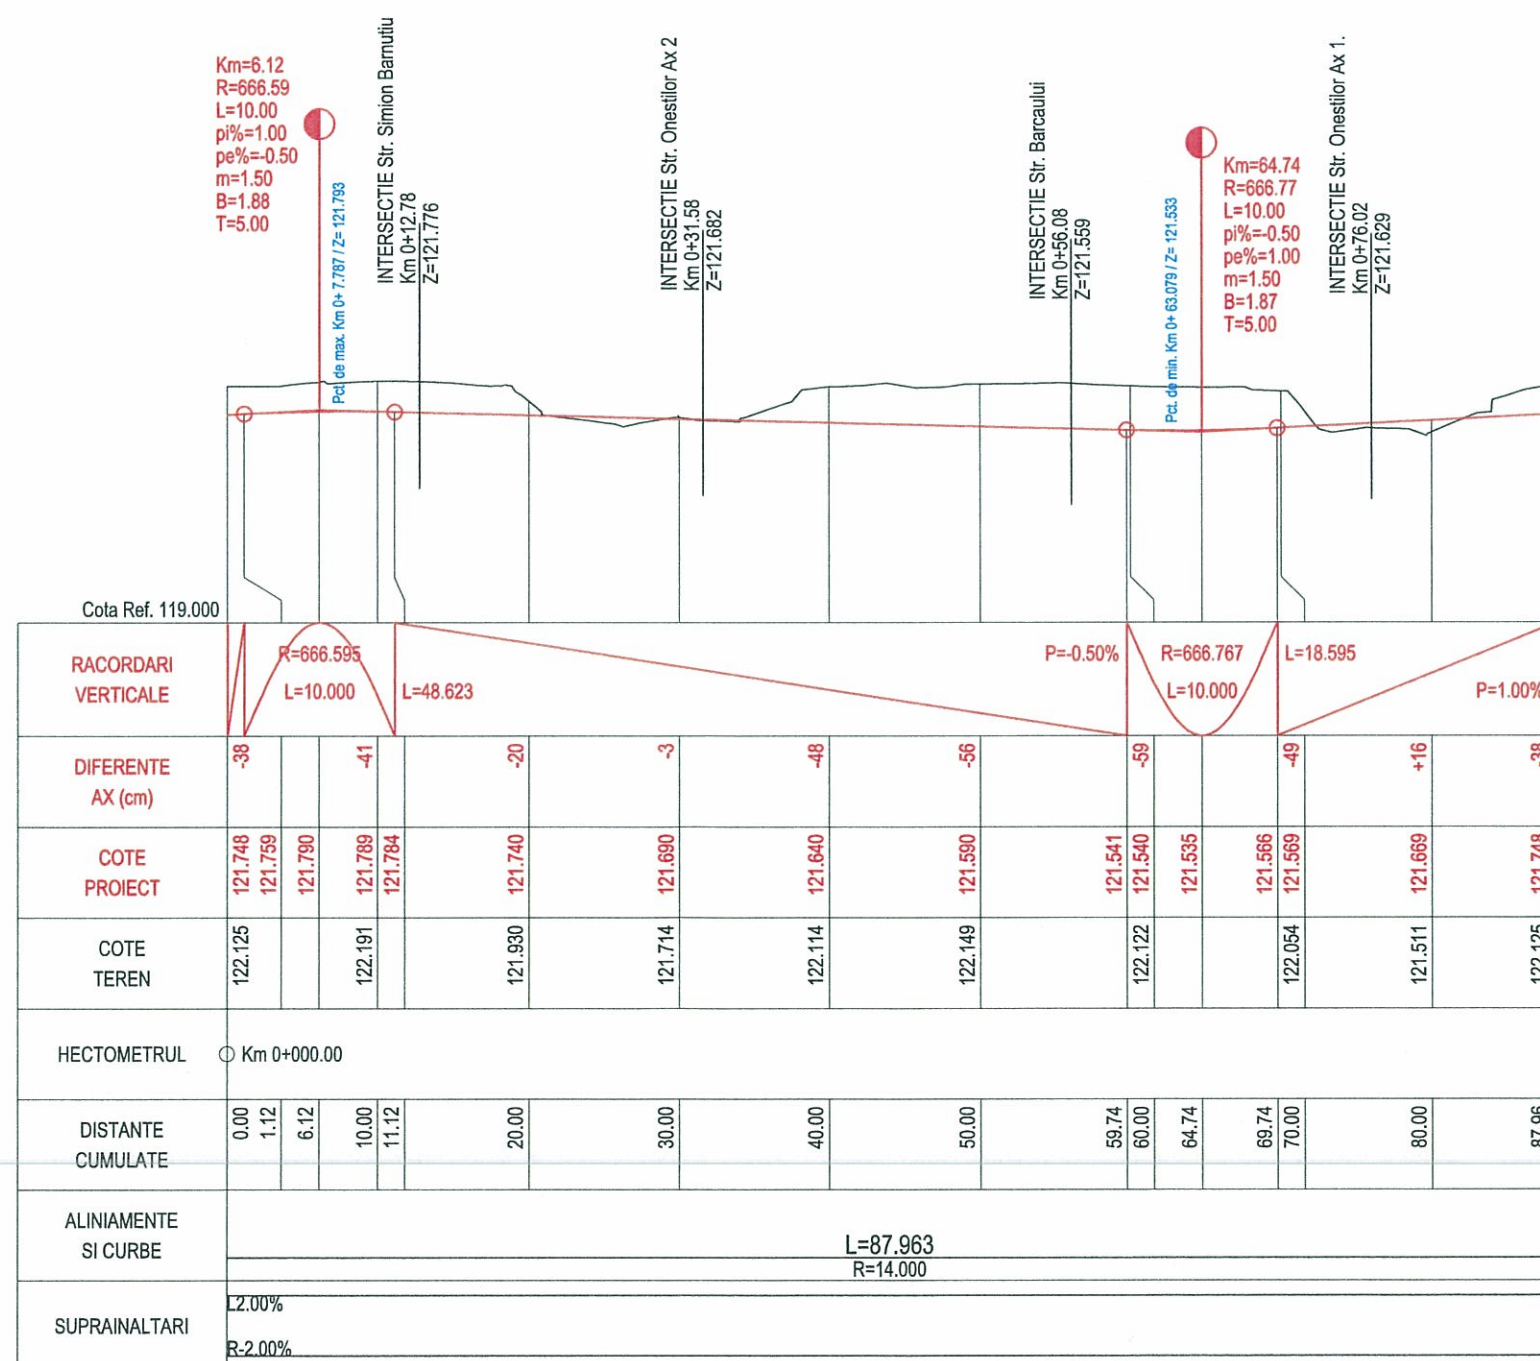

PROFIL LONGITUDINAL Ax Giratie Str. Onestilor DE LA 0.000 LA 87.963 SCARA : ORIZ 1 :500 VERT 1 :100

Sens Giratoriu

PROFIL TRANSVERSAL TIP 1
Se aplica pe Sens Giratoriu

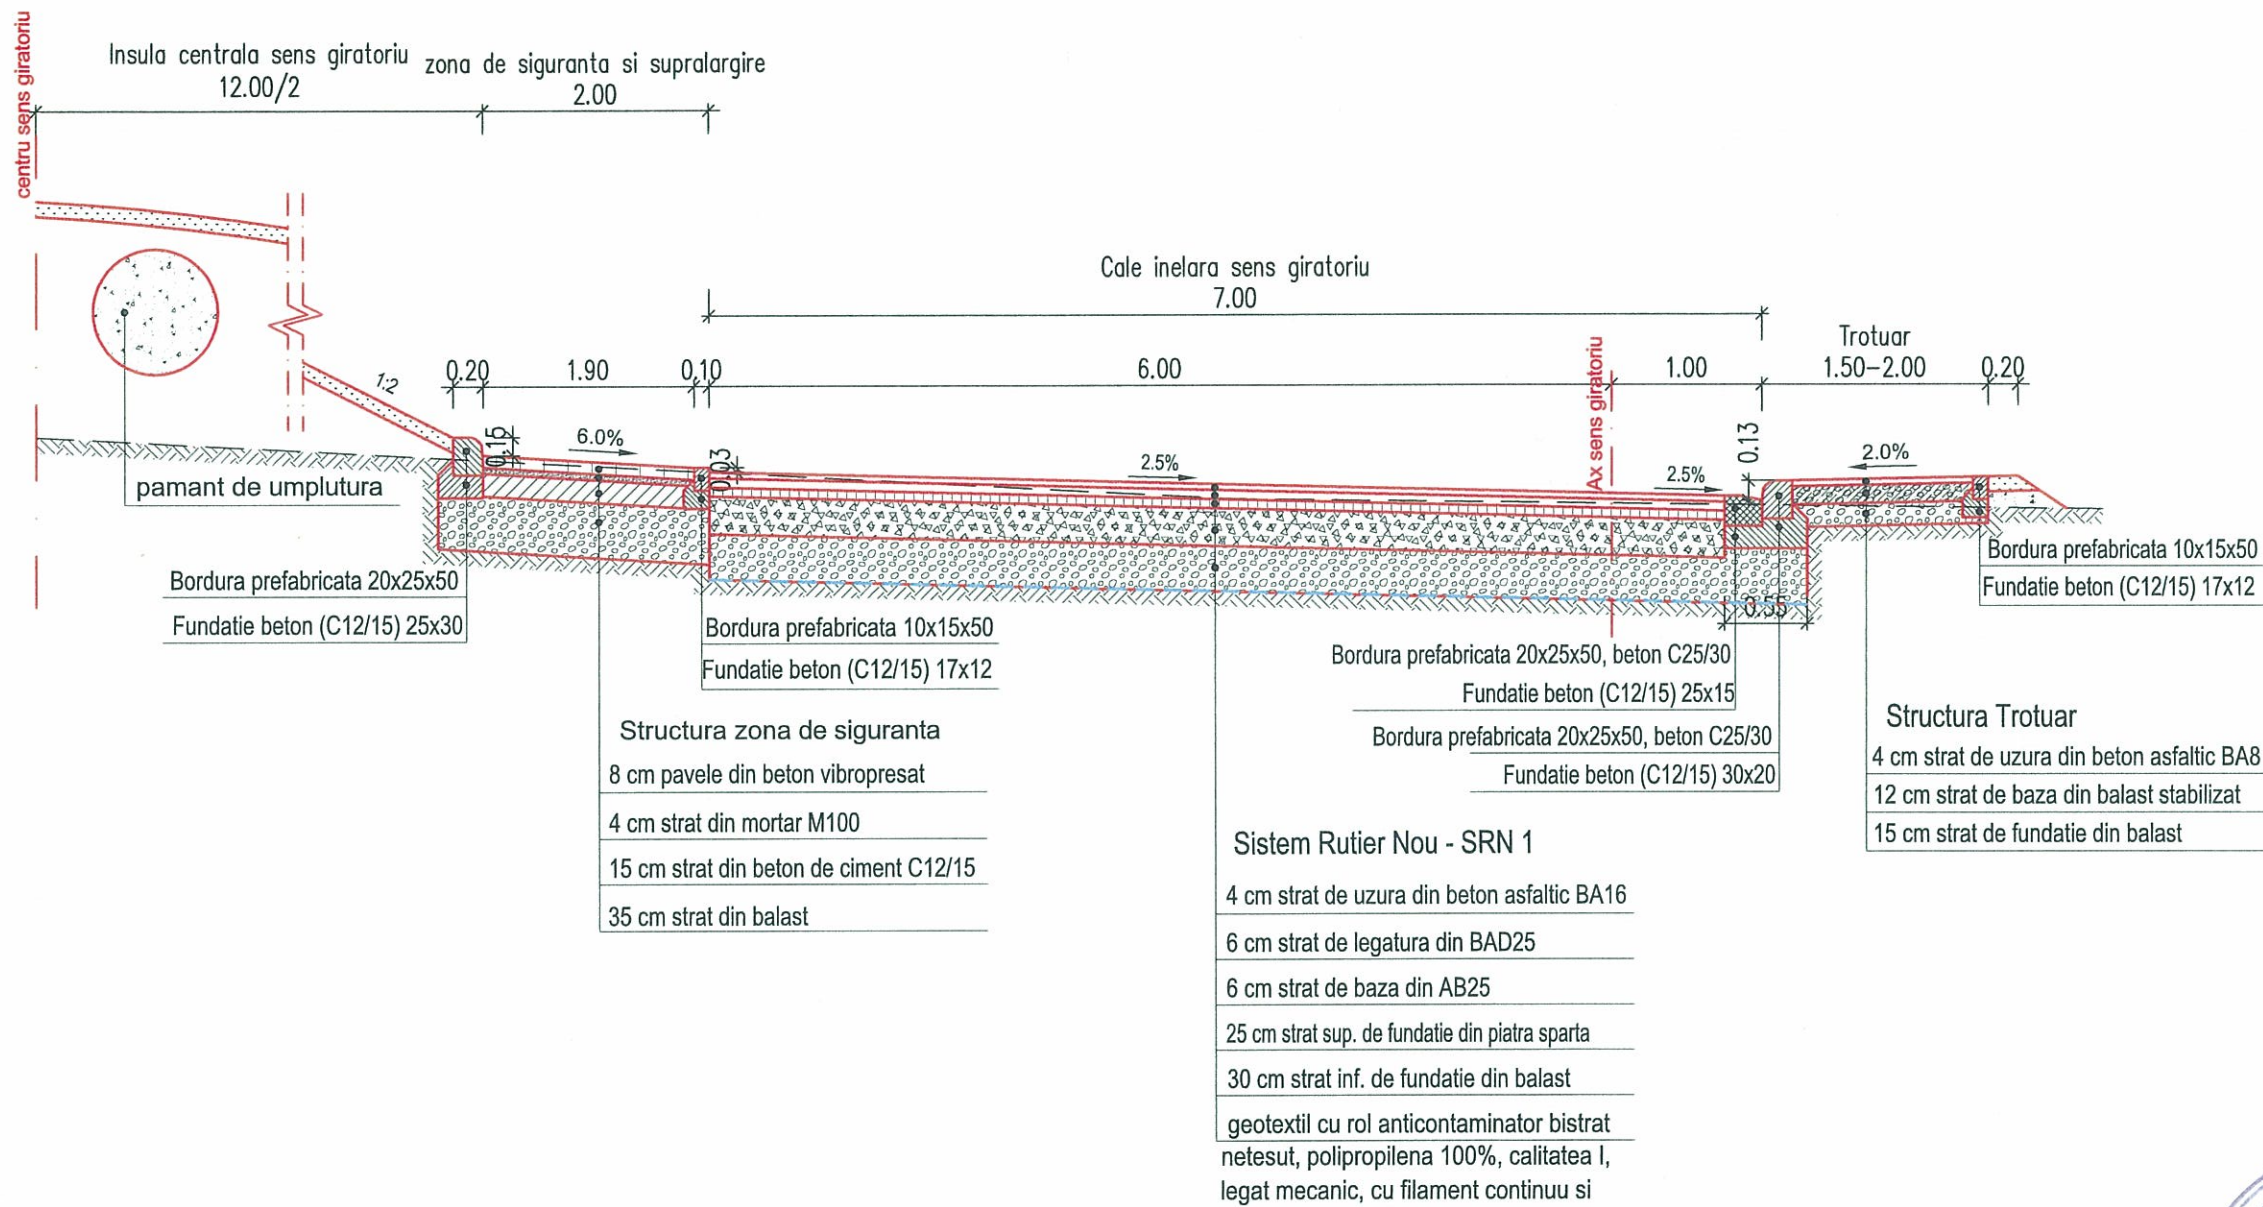

Harta cheie

Scara : 1:50

BENEFICIAR:
Municipiul Oradea



[cod fiscal RO4230487; tel. +40 259 437000; fax. +40 259 437544]
[Romania - Oradea, P-ta Unirii, nr. 1]

NUMAR PROIECT:
257/2014/55

PROIECTANT GENERAL :



S.C. NV CONSTRUCT S.R.L.
J12/1520/2006; C.I.F. RO18639415 | tel./fax. +40 264 460054 |
[Romania - Cluj-Napoca, str. Arges, nr. 26, ap. 8]
[e-mail: nv.construct@yahoo.com]

DENUMIREA PROIECTULUI:

"Servicii de proiectare privind construire, modernizare, reabilitare, amenajari, reparatii strazi, amenajare spatii de parcare, poduri, lucrari pentru siguranta circulatiei, inclusiv utilitatile aferente acolo unde este cazul si trafic rutier necesare a se realiza in municipiul Oradea"

Comanda nr.55
Drum de acces pe relatia
Str. Borcaului-Str. Onestilor-Str. Simion Barnutiu

P.T.+D.E.

Data: Noiembrie 2015

Proiectat	ing. Mircea BOBAR	Desenat	ing. Marius Chioresan
Verificat	ing. Ioan APOSTOL	Sef Proiect	ing. Dan SIMA

Rev.	Data	Descriere	Proiectat
VERIFICAT			-
APROBAT			-
VERIFICATOR TEHNIC			Data

Obiect 01 - Drumuri

Profiluri transversale tip
Sens Giratoriu


Codificarea plansei

PROIECT	FAZA	OBIECT	SUBIECT	NUMAR	REVIZIA
257/2014/55	PT+DE	01	PTT	01	-

Strada Onestilor-Ax1


PROFIL TRANSVERSAL TIP 2

Se aplica pe Strada Onestilor-Ax1 - km 0+012.9 - Km 0 + 040.00

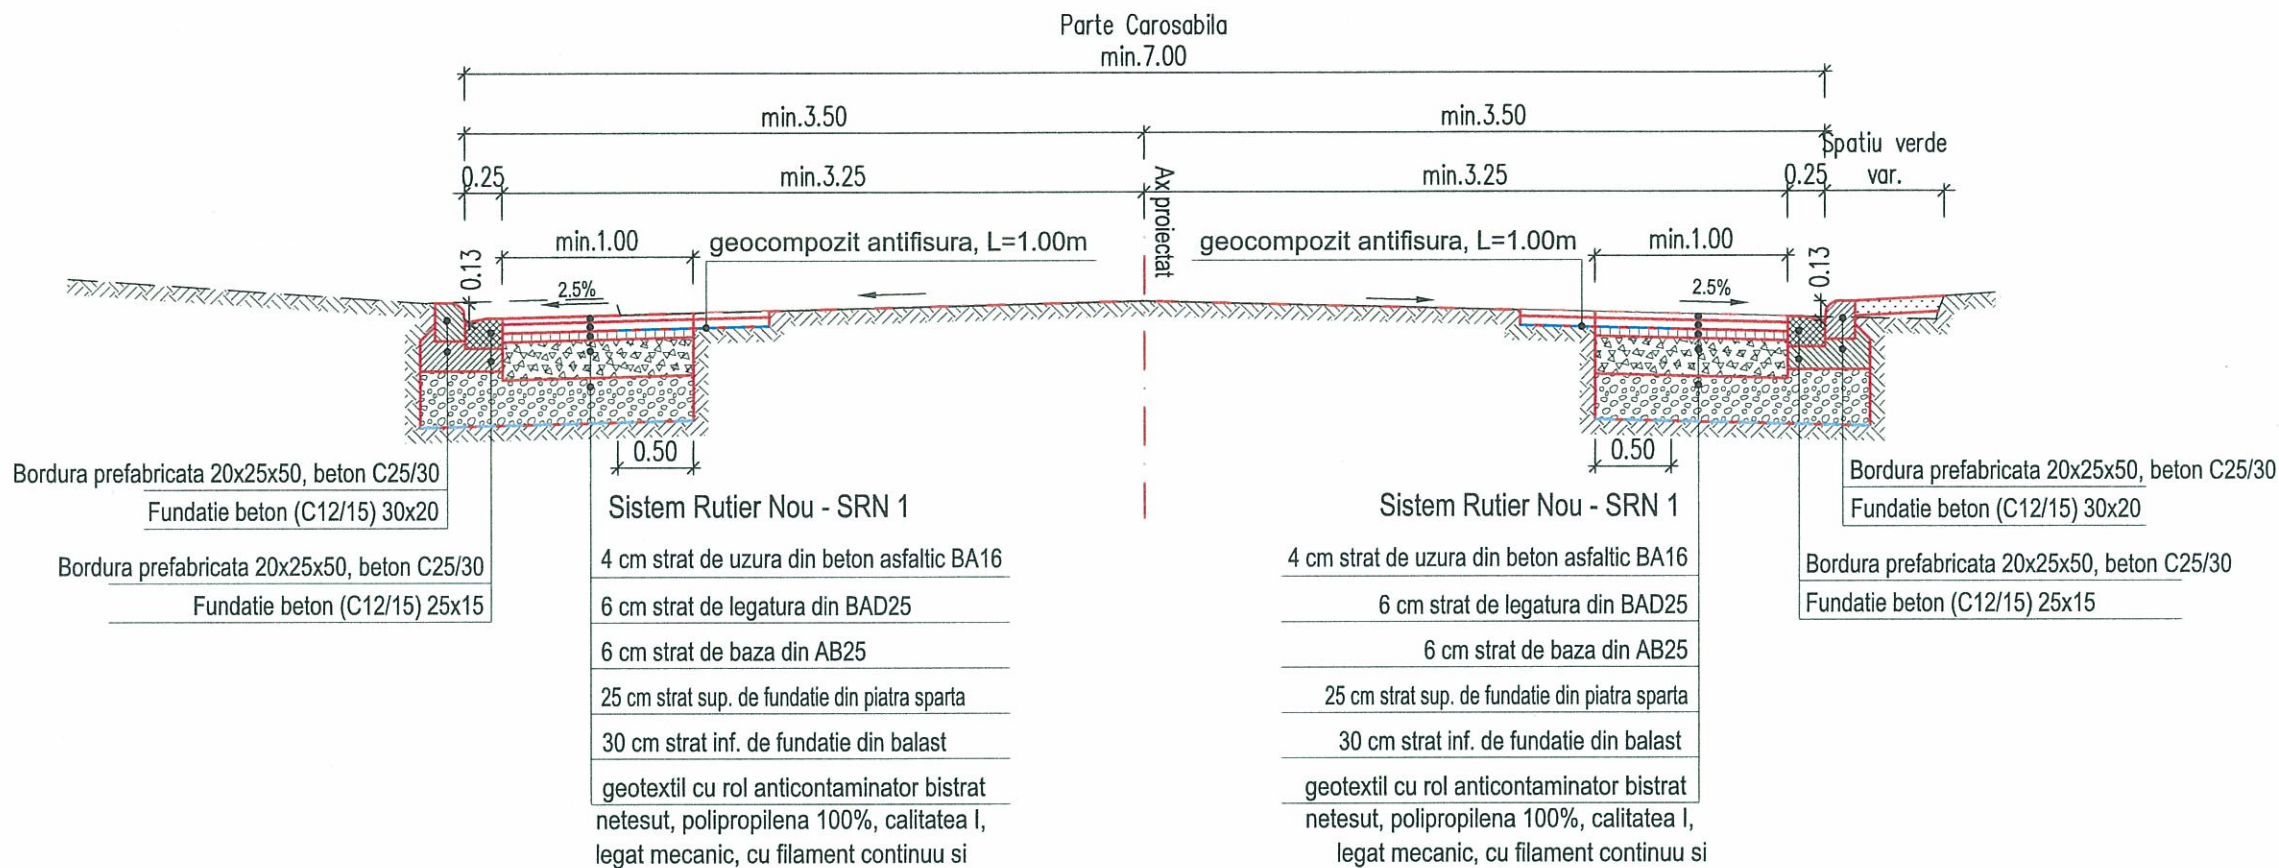

PROFIL TRANSVERSAL TIP 3

Se aplica pe Strada Onestilor-Ax1 - km 0+040.0 - Km 0 + 054.61

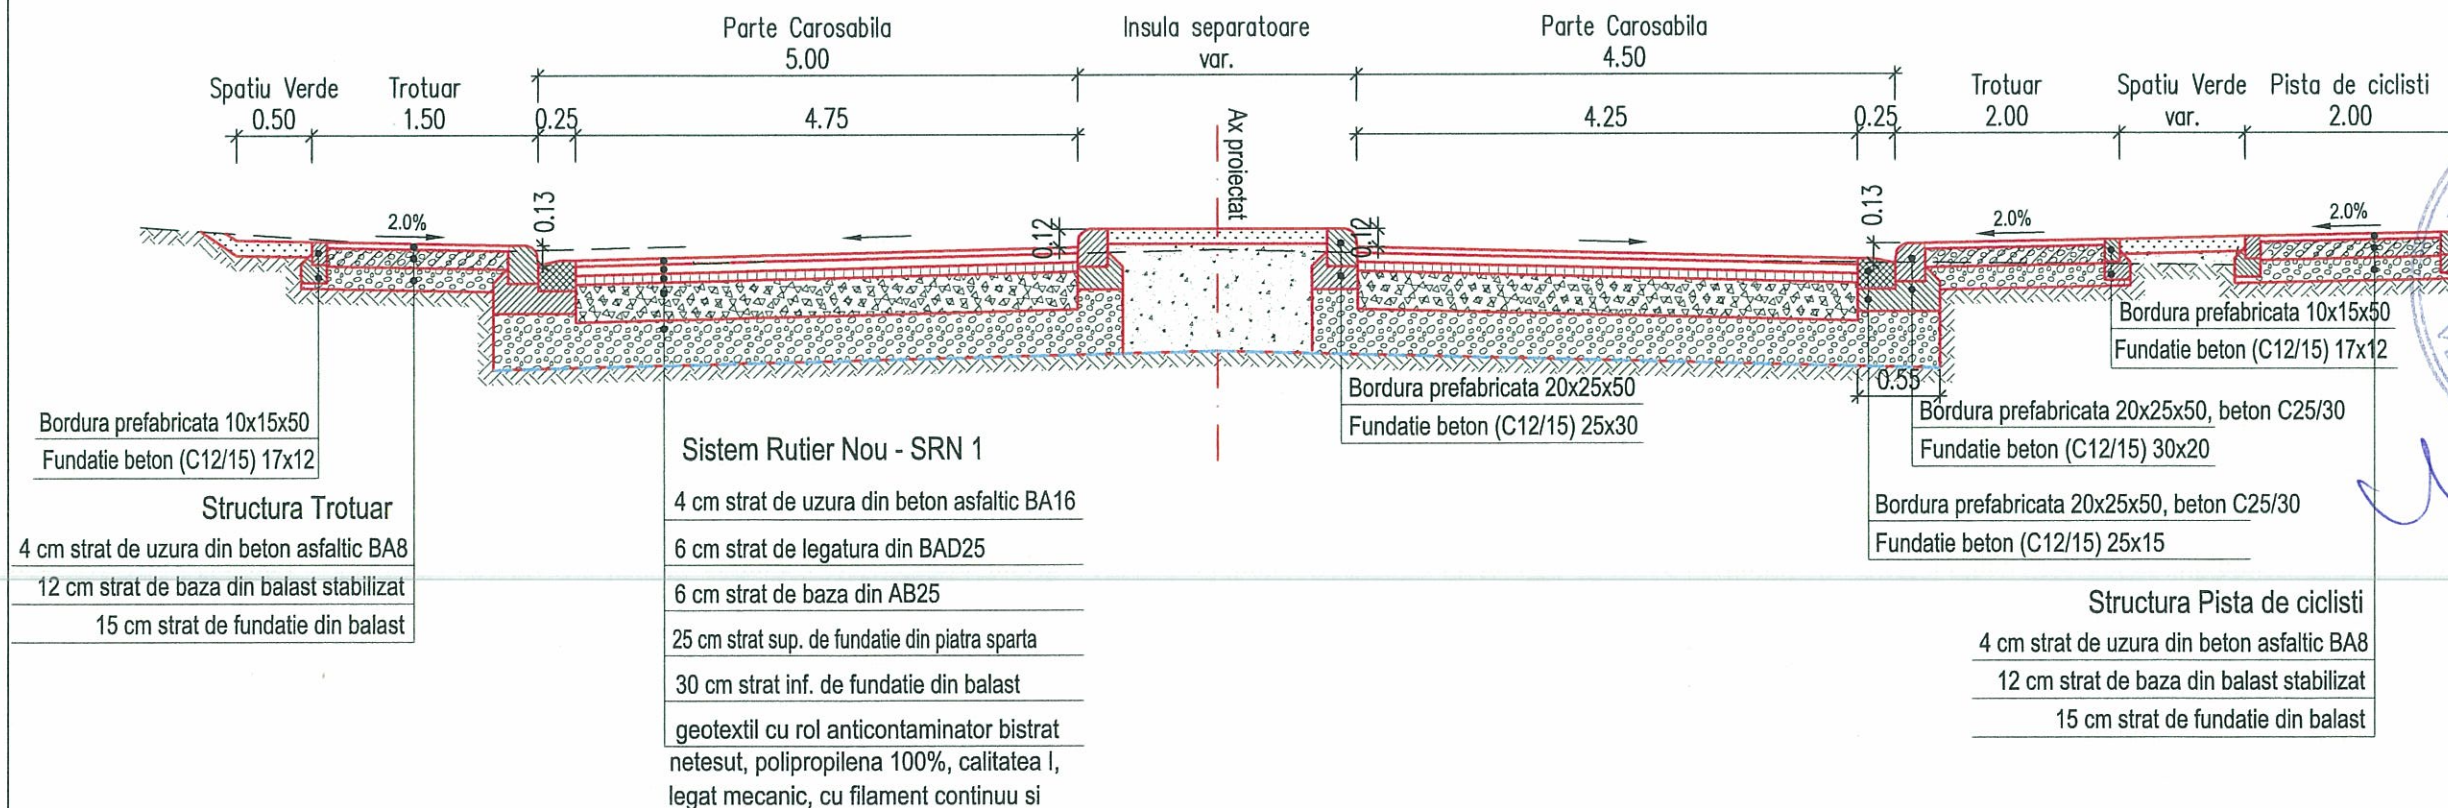

Harta cheie

Scara : 1:50

BENEFICIAR:
Municipiul Oradea



I cod fiscal RO4230487; tel. +40 259 437000; fax. +40 259 437544
I Romania - Oradea, P-ta Unirii, nr. 1

NUMAR PROIECT:
257/2014/55

PROIECTANT GENERAL :

nv construct
ROAD DESIGN

S.C. NV CONSTRUCT S.R.L.
J12/1520/2006; C.I.F. RO18639415 | tel./fax. +40 264 460054 |
I Romania - Cluj-Napoca, str. Arges, nr. 26, ap. 8 |
e-mail: nv.construct@yahoo.com

DENUMIREA PROIECTULUI:

"Servicii de proiectare privind construire, modernizare, reabilitare, amenajari, reparatii strazi, amenajare spatii de parcare, poduri, lucrari pentru siguranta circulatiei, inclusiv utilitatile aferente acolo unde este cazul si trafic rutier necesare a se realiza in municipiul Oradea"

Comanda nr.55
Drum de acces pe relatia
Str. Barcaului-Str. Onestilor-Str. Simion Barnutiu

P.T.+D.E.

Data: Noiembrie 2015

Proiectat	Desenat	
ing. Mircea BOBAR	ing. Marius Chioresan	
Verificat	Sef Proiect	
ing. Ioan APOSTOL	ing. Dan SIMA	
Rev. Data	Descriere	Proiectat
VERIFICAT		
APROBAT		
VERIFICATOR TEHNIC	Data	

Obiect 01 - Drumuri

Profiluri transversale tip
Strada Onestilor-Ax1


Codificarea plansei

PROIECT	FAZA	OBIECT	SUBIECT	NUMAR	REVIZIA
257/2014/55	PT+DE	O1	PTT	02	-

Strada Onestilor-Ax2

PROFIL TRANSVERSAL TIP 4

Se aplica pe Strada Onestilor-Ax2 - km 0+000.0 - Km 0 + 020.00

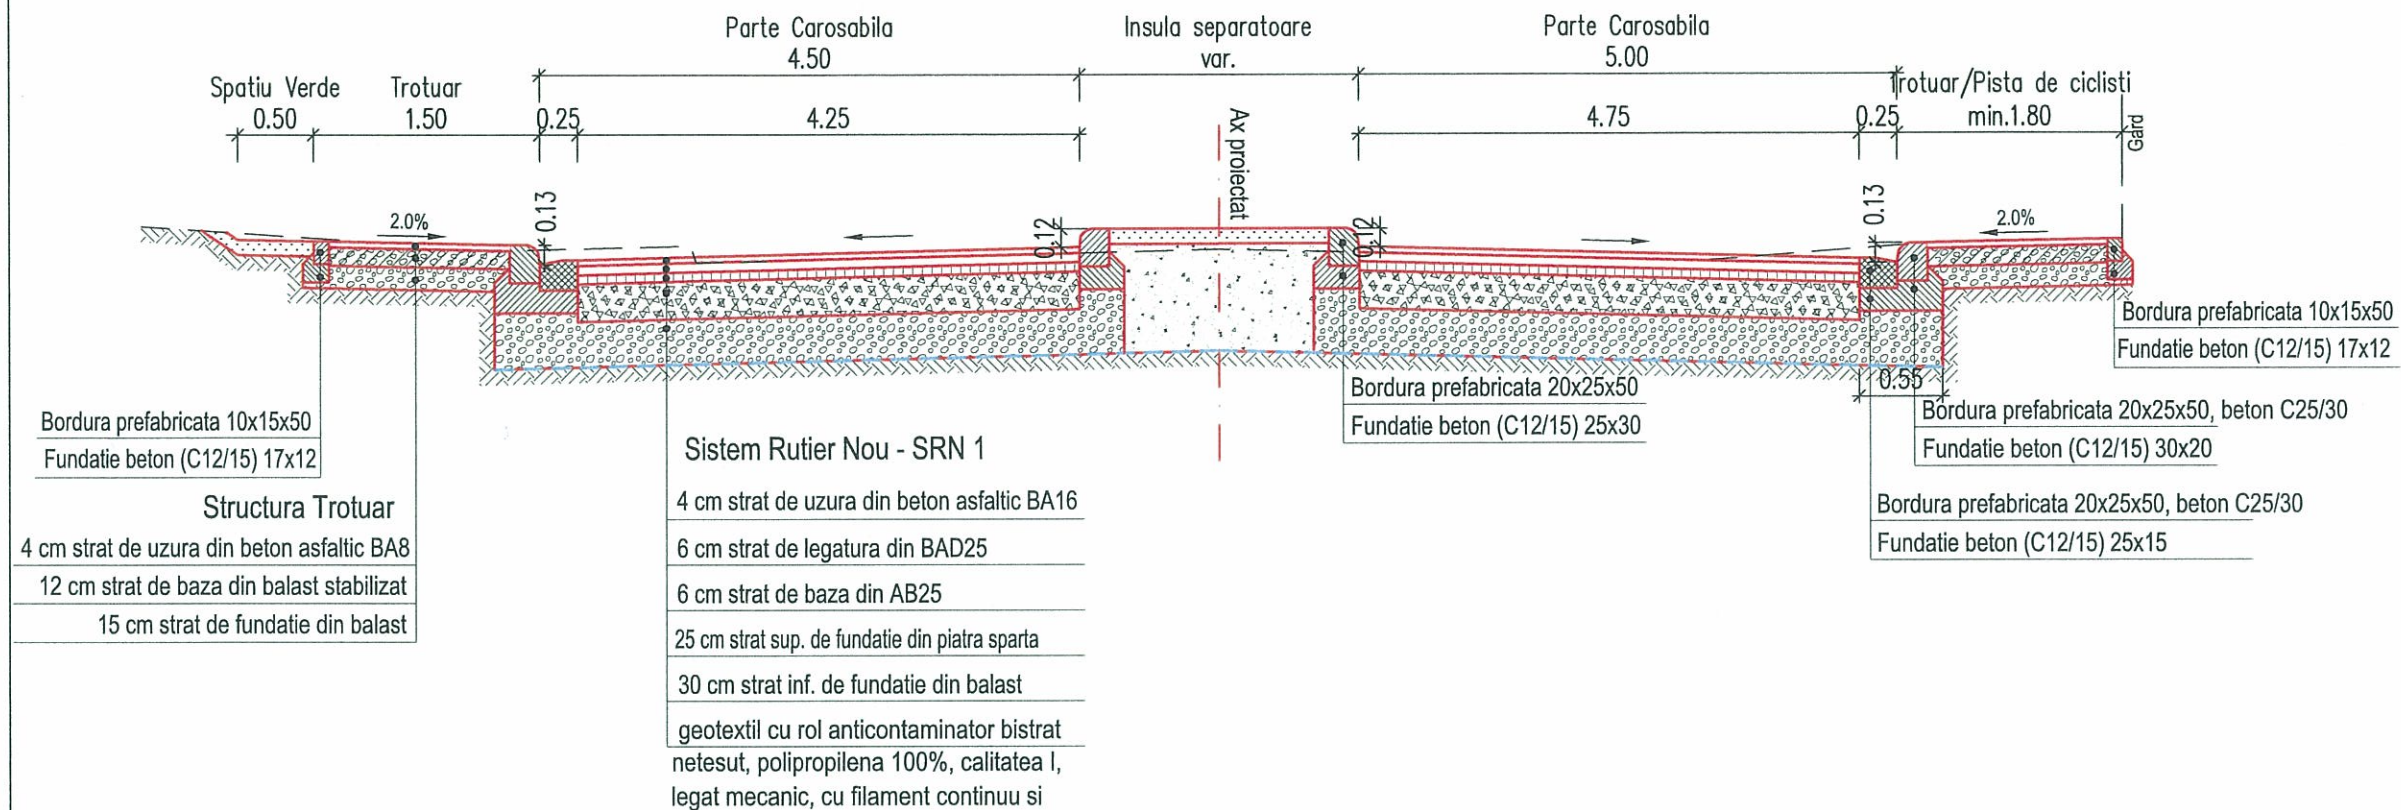

Harta cheie

Scara : 1:50

BENEFICIAR:
Municipiul Oradea



I cod fiscal RO4230487; tel. +40 259 437000; fax. +40 259 437544
I Romania - Oradea, P-lă Unirii, nr. 1 I

NUMAR PROIECT:
257/2014/55

PROIECTANT GENERAL :
nv construct
ROAD DESIGN

S.C. NV CONSTRUCT S.R.L.
I J12/1520/2006/ C.I.F. RO18639415 I tel./fax. +40 264 460054 I
I Romania - Cluj-Napoca, str. Arges, nr. 26, ap. 8 I
I e-mail: nv.construct@yahoo.com I

DENUMIREA PROIECTULUI:
"Servicii de proiectare privind construire, modernizare, reabilitare, amenajari, reparatii strazi, amenajare spatii de parcare, poduri, lucrari pentru siguranta circulatiei, inclusiv utilitatile aferente acolo unde este cazul si trafic rutier necesare a se realiza in municipiul Oradea"

Comanda nr.55
Drum de acces pe relatia
Str. Barcaului-Str. Onestilor-Str. Simion Barnutiu

P.T.+D.E.

Data: Noiembrie 2015

Proiectat	ing. Mircea BOBAR	Desenat	ing. Marius Chioresan
Verificat	ing. Ioan APOSTOL	Sef Proiect	ing. Dan SIMA

Rev.	Data	Descriere	Proiectat
-	-	-	-
-	-	-	-
-	-	-	-
-	-	-	-
VERIFICAT			-
APROBAT			-
VERIFICATOR TEHNIC			Data

Obiect 01 - Drumuri


Profiluri transversale tip
Strada Onestilor-Ax2

PROIECT	FAZA	OBIECT	SUBIECT	NUMAR	REVIZIA
257/2014/55	PT+DE	01	PTT	03	-

Strada Barcaului Tronson Nou


PROFIL TRANSVERSAL TIP 5

Se aplica pe Strada Barcaului - km 0+000.00 - Km 0 + 014.00

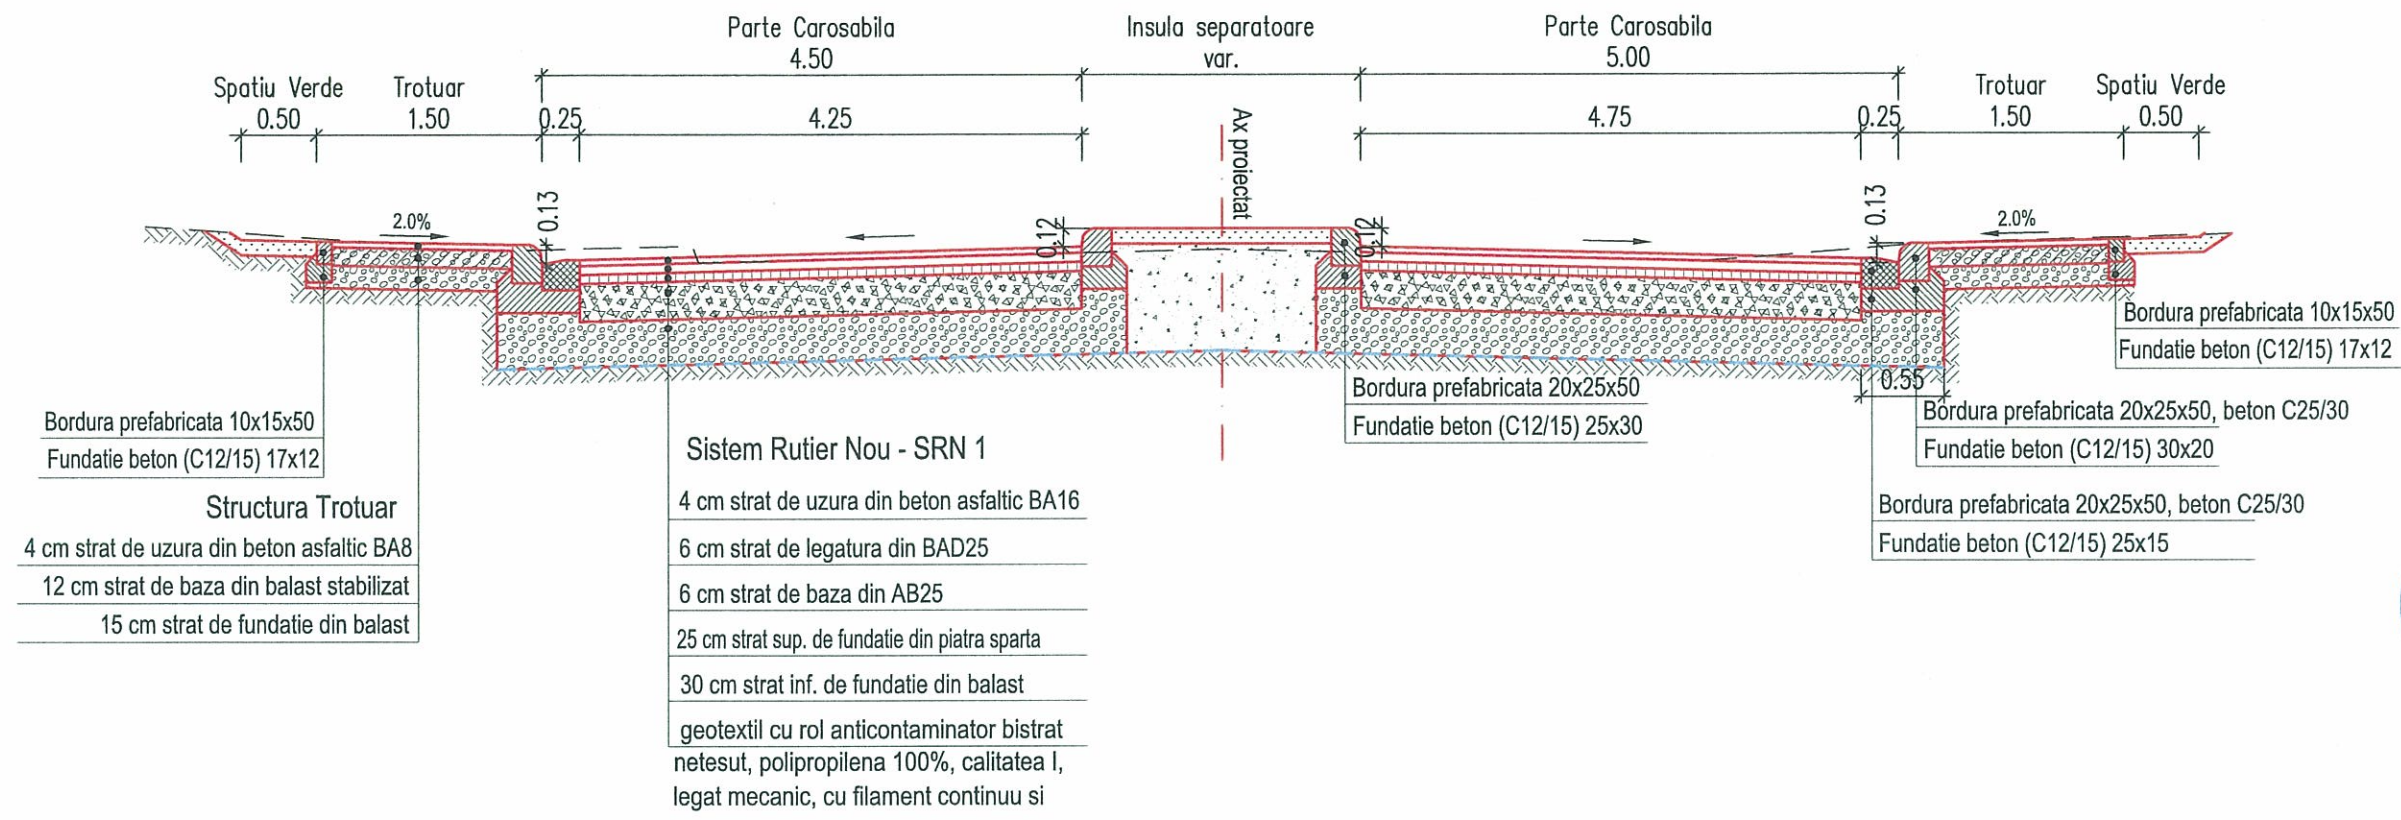

PROFIL TRANSVERSAL TIP 6

Se aplica pe Strada Barcaului - km 0+014.0 - Km 0 + 090.00

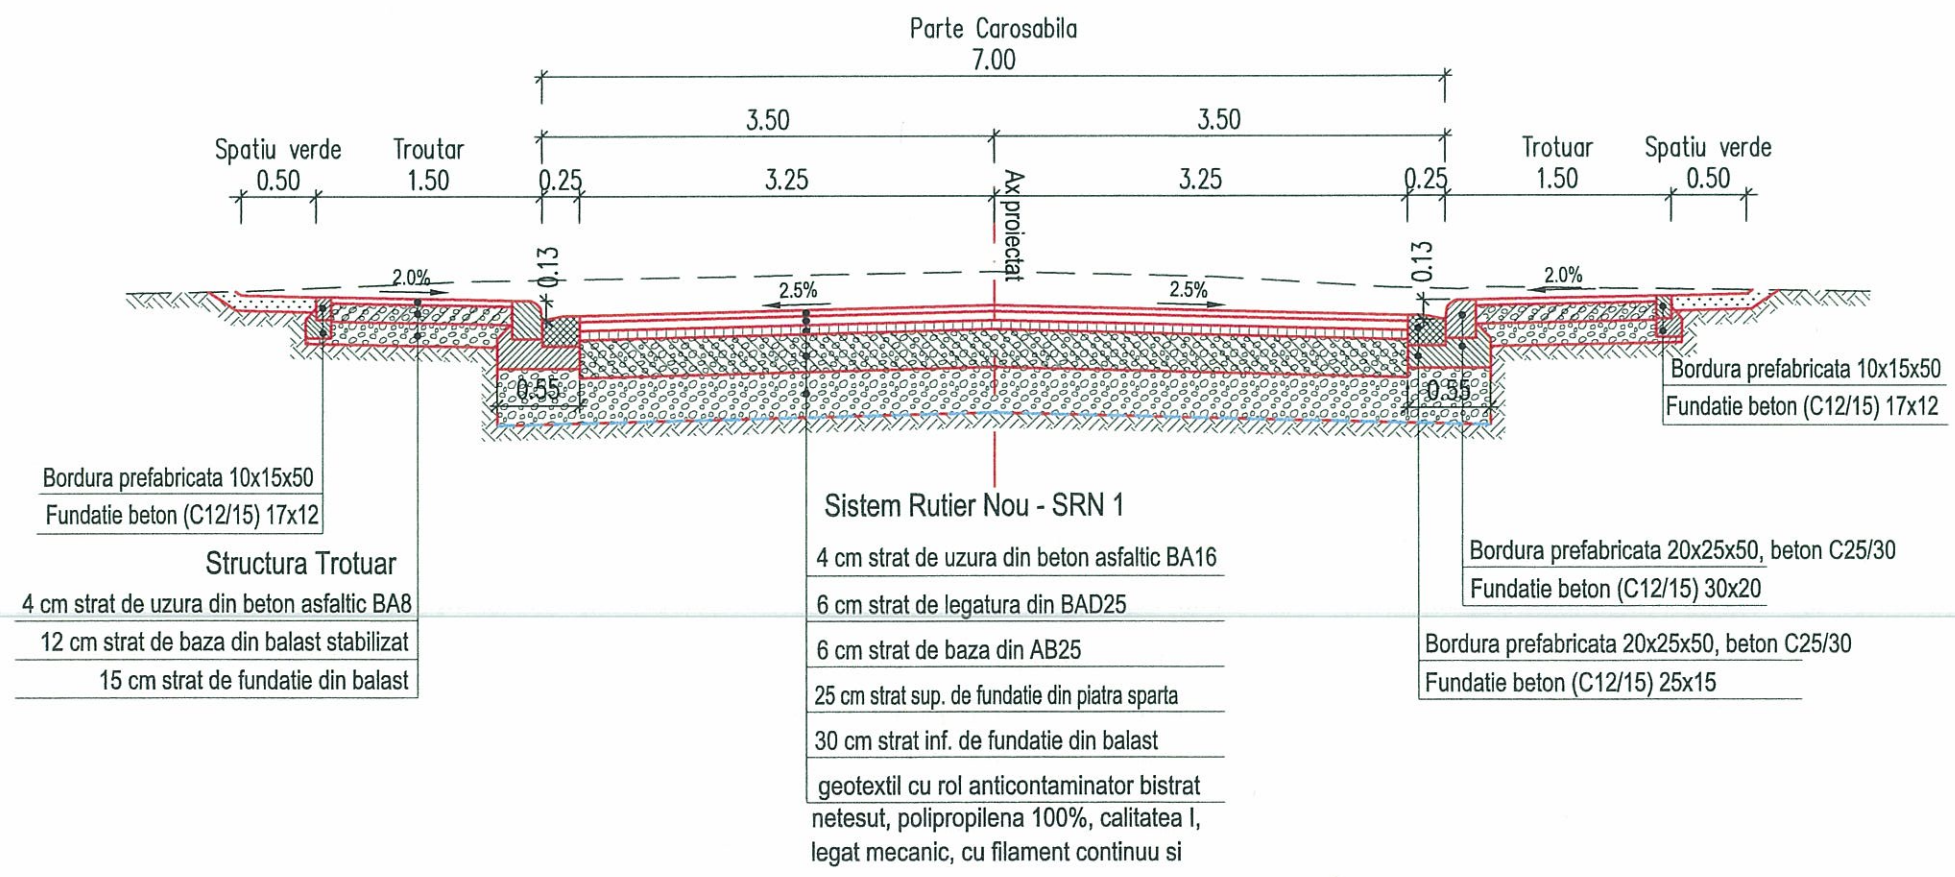

Harta cheie

Scara : 1:50

BENEFICIAR:
Municipiul Oradea

cod fiscal RO4230487; tel. +40 259 437000; fax. +40 259 437544
Romania - Oradea, P-ta Unirii, nr. 1

NUMAR PROIECT:
257/2014/55

PROIECTANT GENERAL :
nv construct
ROAD DESIGN
S.C. NV CONSTRUCT S.R.L.
J12/1520/2006, C.I.F. RO18639415 | tel./fax. +40 264 460054 |
Romania - Cluj-Napoca, str. Arges, nr. 26, ap. 8 |
e-mail: nv.construct@yahoo.com

DENUMIREA PROIECTULUI:
"Servicii de proiectare privind construire, modernizare, reabilitare, amenajari, reparatii strazi, amenajare spatii de parcare, poduri, lucrari pentru siguranta circulatiei, inclusiv utilitatile aferente acolo unde este cazul si trafic rutier necesare a se realiza in municipiul Oradea"

Comanda nr.55
Drum de acces pe relatia
Str. Barcaului-Str. Onestiilor-Str. Simion Barnutiu

P.T.+D.E.

Data: Noiembrie 2015

Proiectat	ing. Mircea BOBAR	Desenat	ing. Marius Chiorescu
Verificat	ing. Ioan APOSTOL	Sef Proiect	ing. Dan SIMA

Rev.	Data	Descriere	Proiectat
-	-	-	-
-	-	-	-
-	-	-	-
VERIFICAT	-	-	-
APROBAT	-	-	-
VERIFICATOR TEHNIC	Data	-	-

Obiect 01 - Drumuri

Profiluri transversale tip
Strada Barcaului


Codificarea plansei

PROIECT	FAZA	OBIECT	SUBIECT	NUMAR	REVIZIA
257/2014/55	PT+DE	O1	PTT	O4	-

Strada Simion Barnutiu


PROFIL TRANSVERSAL TIP 7

Se aplica pe Strada Simion Barnutiu- km 0+000.0 - Km 0 + 055.00

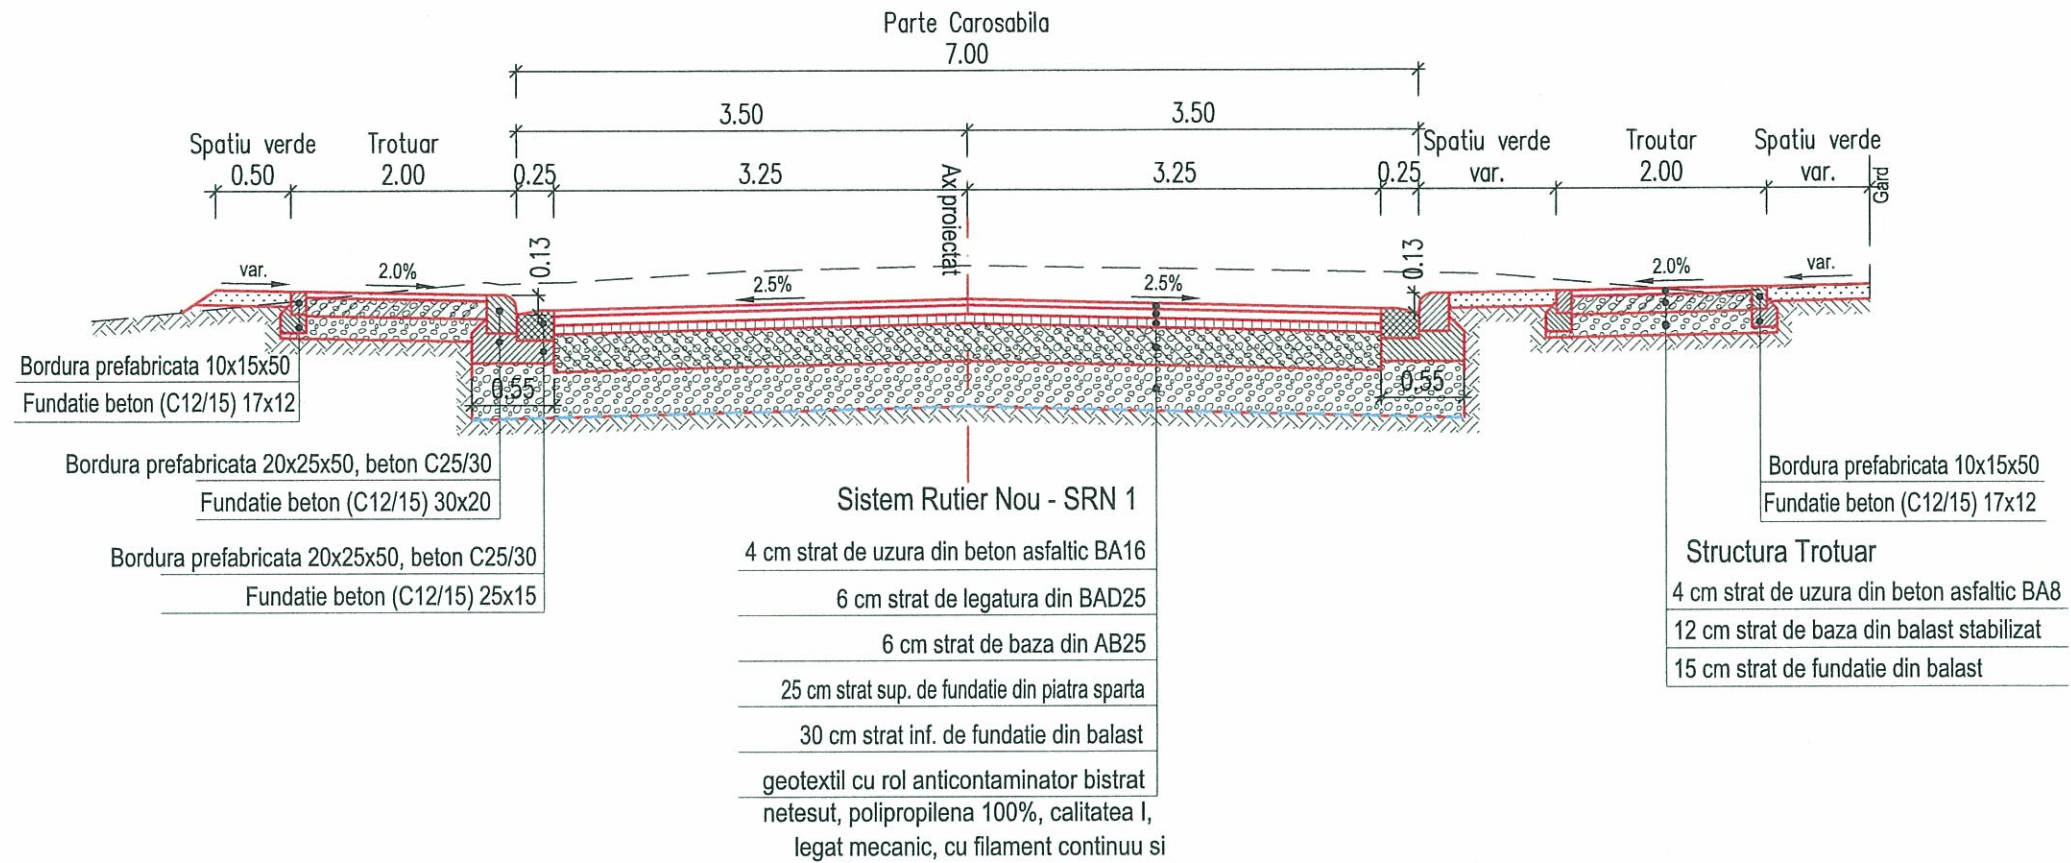

PROFIL TRANSVERSAL TIP 8

Se aplica pe Strada Simion Barnutiu- km 0+055.0 - Km 0 + 072.71

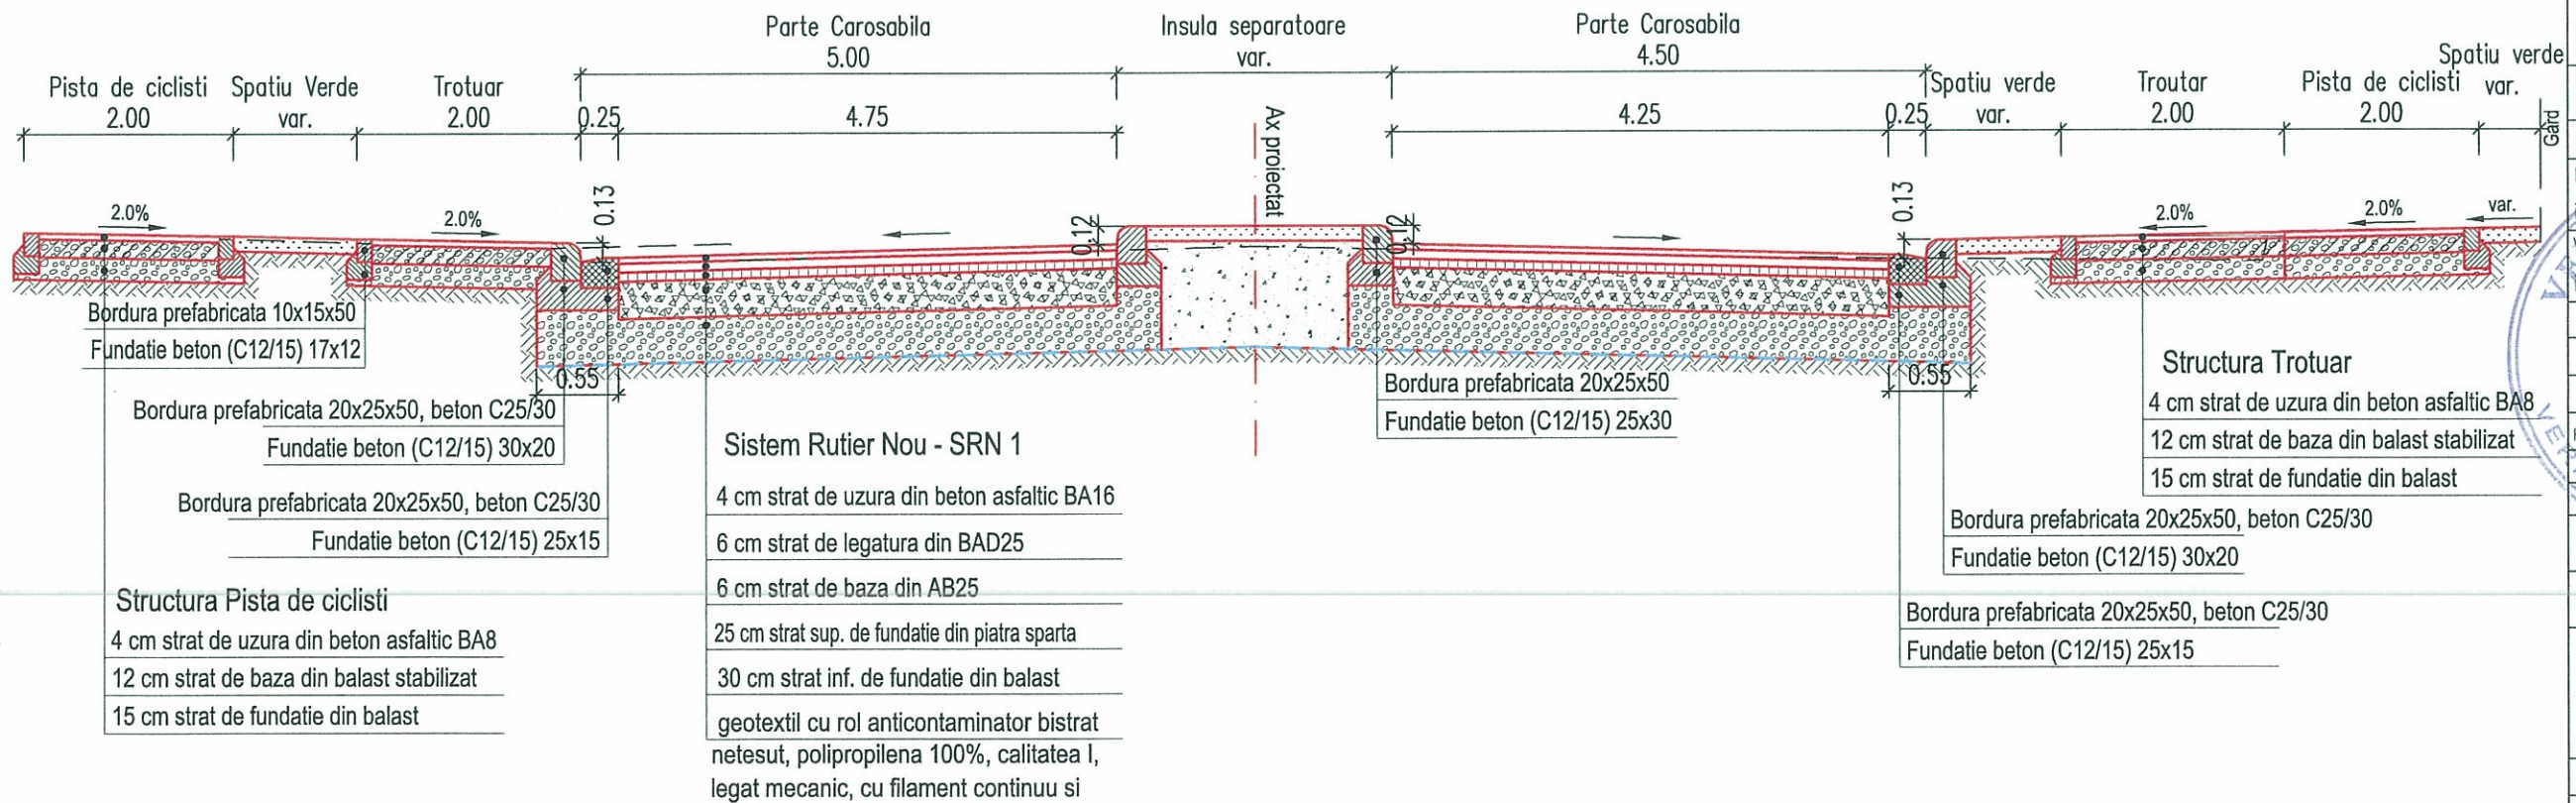

Harta cheie

Scara : 1:50

BENEFICIAR:
Municipiul Oradea



I cod fiscal RO4230487; tel. +40 259 437000; fax. +40 259 437544 |
| Romania – Oradea, P-ta Unirii, nr. 1 |

NUMAR PROIECT:
257/2014/55

PROIECTANT GENERAL :



S.C. NV CONSTRUCT S.R.L.
 | J121520/2006; C.I.F. RO18639415 | tel./fax. +40 264 460054 |
 | Romania – Cluj-Napoca, str. Arges, nr. 26, ap. 8 |
 | e-mail: nv.construct@yahoo.com |

DENUMIREA PROIECTULUI:

"Servicii de proiectare privind construire, modernizare, reabilitare, amenajari, reparatii strazi, amenajare spatii de parcare, poduri, lucrari pentru siguranta circulatiei, inclusiv utilitatile aferente acolo unde este cazul si trafic rutier necesare a se realiza in municipiul Oradea"

Comanda nr.55
Drum de acces pe relatia
Str. Barcoului-Str. Onestilor-Str. Simion Barnutiu

P.T.+D.E.

Data: Noiembrie 2015

Proiectat ing. Mircea BOBAR	<i>Bobar</i>	Desenat ing. Marius Chiorescu	<i>Chiorescu</i>
Verificat ing. Ioan APOSTOL	<i>AP</i>	Sef-Proiect ing. Dan SIMA	<i>DS</i>
-	-	-	-
-	-	-	-
-	-	-	-
Rev. Data:	Descriere	Proiectat	
VERIFICAT		-	
APROBAT		-	
VERIFICATOR TEHNIC			Data




Object 01 – Drumuri

Profiluri transversale tip

Strada Simion Barnutiu

Codificarea plansei

PROJECT	FAZA	OBJECT	SUBJECT	NUMAR	REVIZIA
257/2014/55	PT+DE	01	PTT	05	—

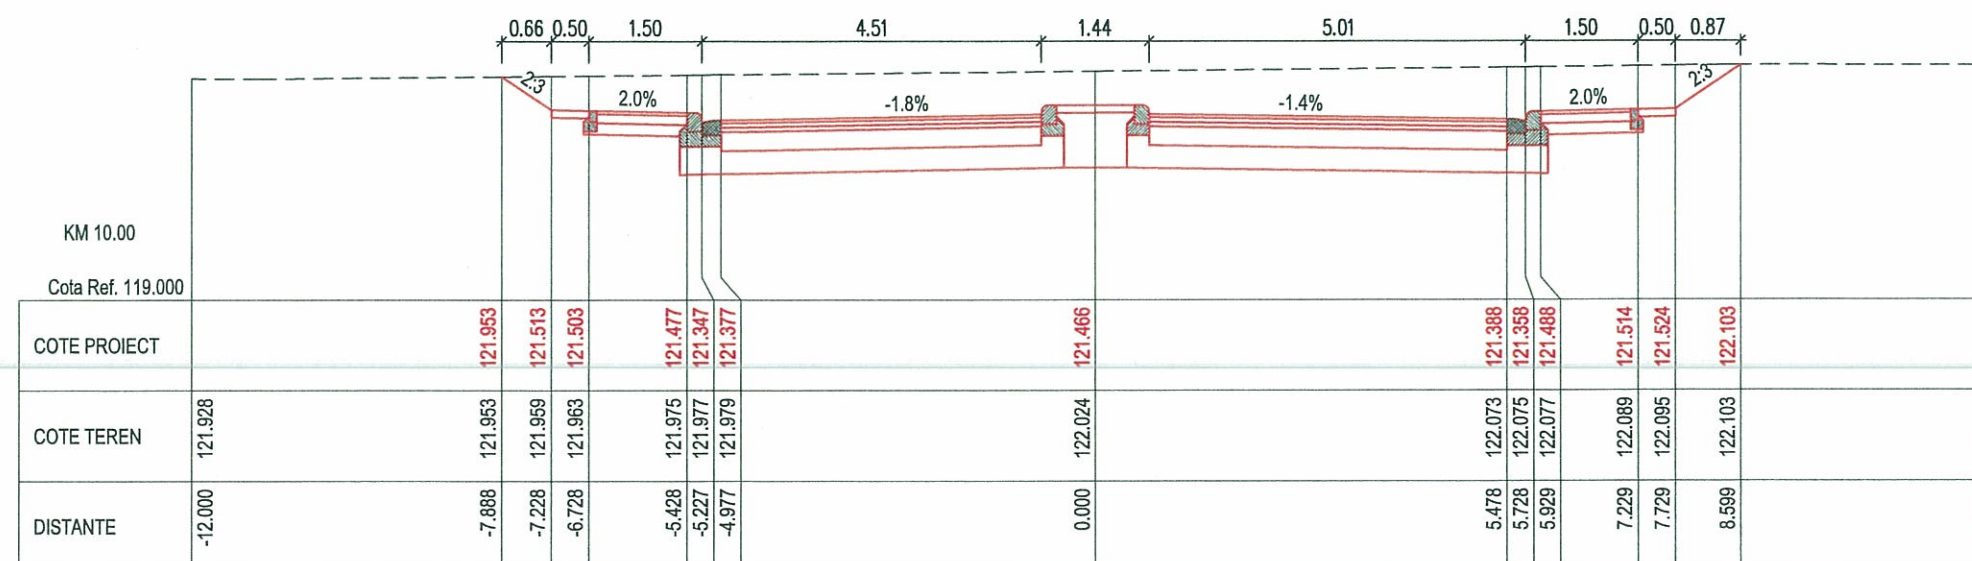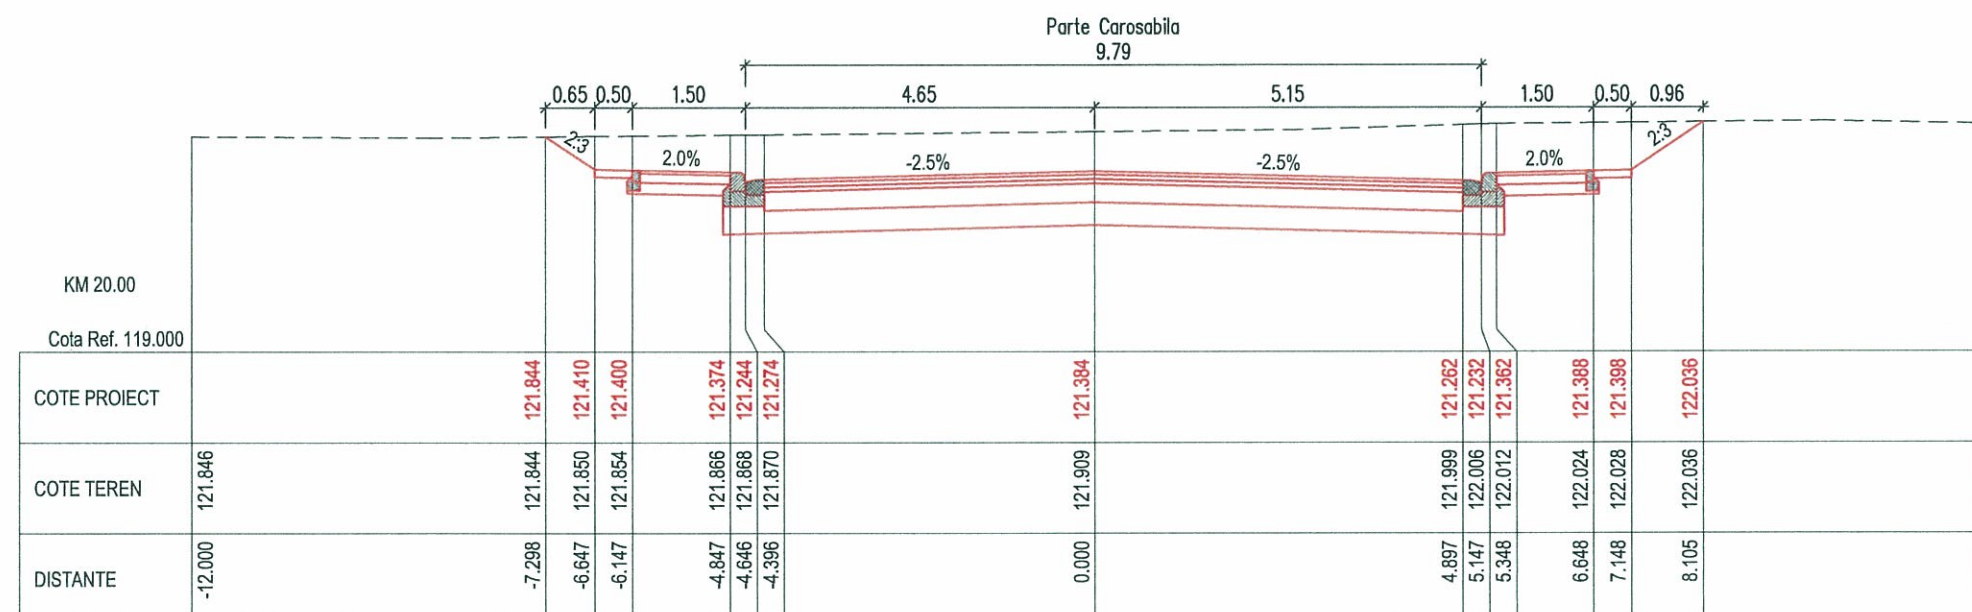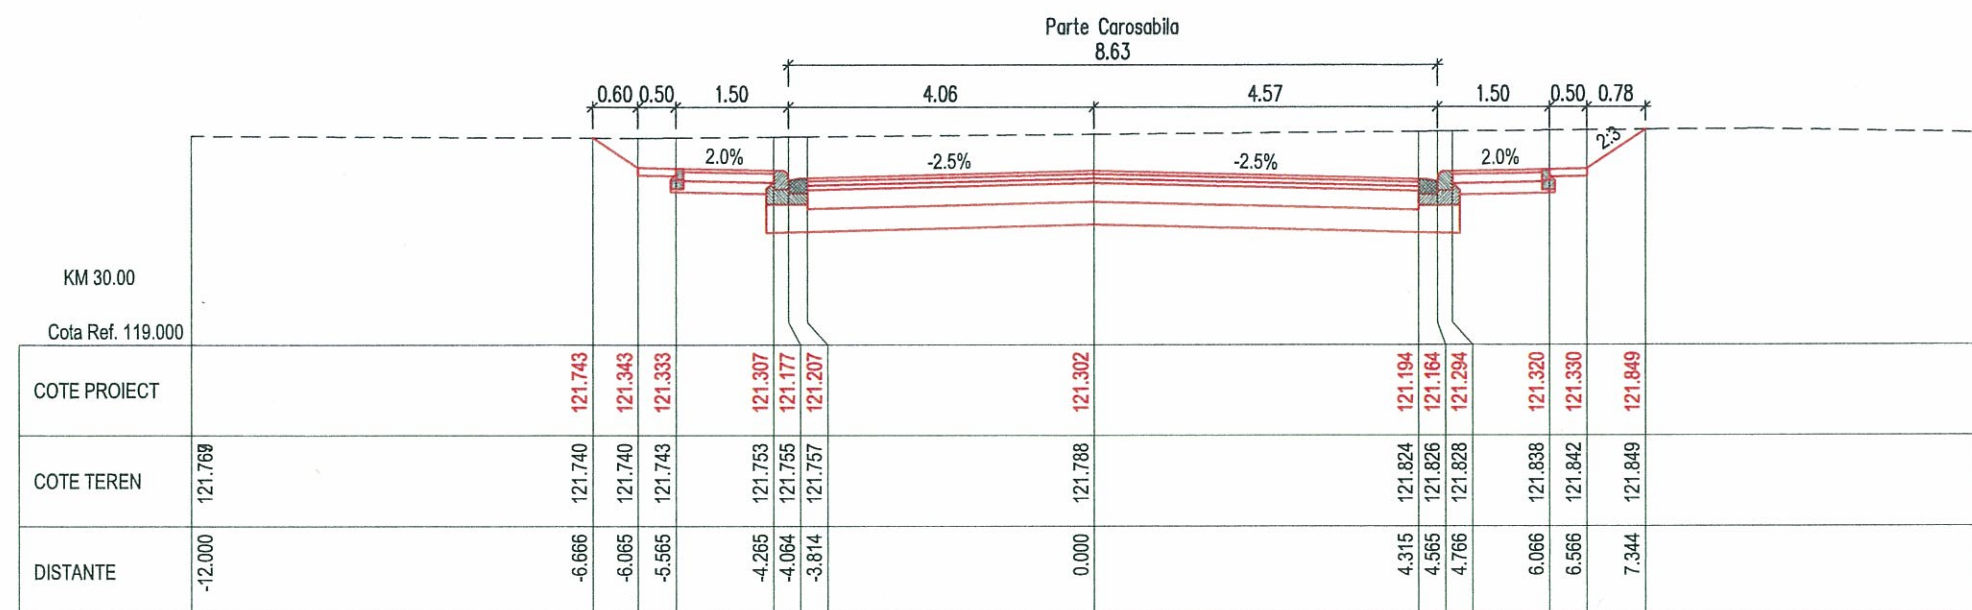

Harta cheie

Scara : 1:100

BENEFICIAR:
Municipiul Oradea



I cod fiscal RO4230487; tel. +40 259 437000; fax. +40 259 437544
I Romania - Oradea, P-ta Unirii, nr. 1 I

NUMAR PROIECT:
257/2014/55

PROIECTANT GENERAL :

nv construct
ROAD DESIGN

S.C. NV CONSTRUCT S.R.L.
I J12/1520/2006, C.I.F. RO18639415 I tel./fax. +40 264 460054 I
I Romania - Cluj-Napoca, str. Arges, nr. 26, ap. 8 I
I e-mail: nv.construct@yahoo.com I

DENUMIREA PROIECTULUI:

"Servicii de proiectare privind construire, modernizare, reabilitare, amenajari, reparatii strazi, amenajare spatii de parcare, poduri, lucrari pentru siguranta circulatiei, inclusiv utilitatile aferente acolo unde este cazul si trafic rutier necesare a se realiza in municipiul Oradea"

Comanda nr. 55
Drum de acces pe relatia
Str. Barcaului-Str. Onestilor-Str. Simion Barnutiu

P.T.+D.E.

Data: Noiembrie 2015

Proiectat	ing. Mircea BOBAR	Desenat	ing. Marius Chioresan
Verificat	ing. Ioan APOSTOL	Sef Proiect	ing. Dan SIMA
-	-	-	-
-	-	-	-
-	-	-	-
Rev.	Data	Descriere	Proiectat
VERIFICAT			-
APROBAT			-
VERIFICATOR TEHNIC			Data

Obiect 01 - Drumuri

Profiluri Transversale
Strada Barcaului

Codificarea plansei

PROIECT	FAZA	OBIECT	SUBIECT	NUMAR	REVIZIA
257/2014/55	PT+DE	O1	PT	O1	-





Harta cheie

Scara : 1:100

BENEFICIAR:
Municipiul Oradea



I cod fiscal RO4230487; tel. +40 259 437000; fax. +40 259 437544
I Romania - Oradea, P-ta Unirii, nr. 1 I

NUMAR PROIECT:
257/2014/55

PROIECTANT GENERAL :

nv construct
ROAD DESIGN

S.C. NV CONSTRUCT S.R.L.
J.12/1520/2006; C.I.F. RO18639415 | tel./fax. +40 264 460054 |
I Romania - Cluj-Napoca, str. Arges, nr. 26, ap. 8 |
I e-mail: nv.construct@yahoo.com I

DENUMIREA PROIECTULUI:

"Servicii de proiectare privind construire, modernizare, reabilitare, amenajari, reparatii strazi, amenajare spatii de parcare, poduri, lucrari pentru siguranta circulatiei, inclusiv utilitatile aferente acolo unde este cazul si trafic rutier necesare a se realiza in municipiul Oradea"

Comanda nr. 55
Drum de acces pe relatia
Str. Barcaului-Str. Onestilor-Str. Simion Barnutiu

P.T.+D.E.

Data: Noiembrie 2015




Proiectat	ing. Mircea BOBAR	Desenat	ing. Marius Chioresan
Verificat	ing. Ioan APOSTOL	Sef Proiect	ing. Dan SIMA
Rev.	Data	Descriere	Proiectat
VERIFICAT			-
APROBAT			-
VERIFICATOR TEHNIC			Data

Obiect 01 - Drumuri

Profiluri Transversale
Strada Barcaului

Codificarea plansei

PROIECT	FAZA	OBIECT	SUBIECT	NUMAR	REVIZIA
257/2014/55	PT+DE	01	PT	02	-

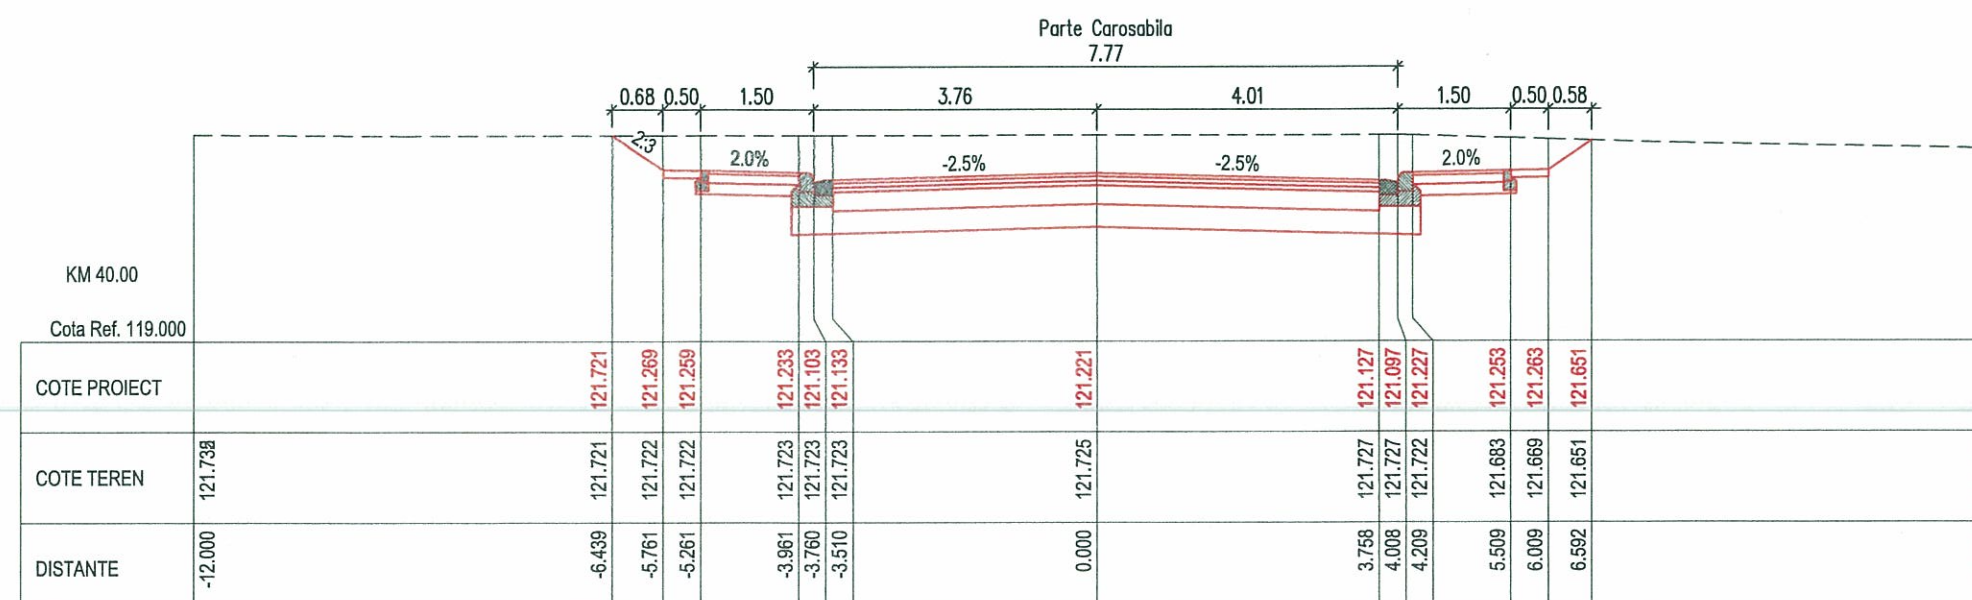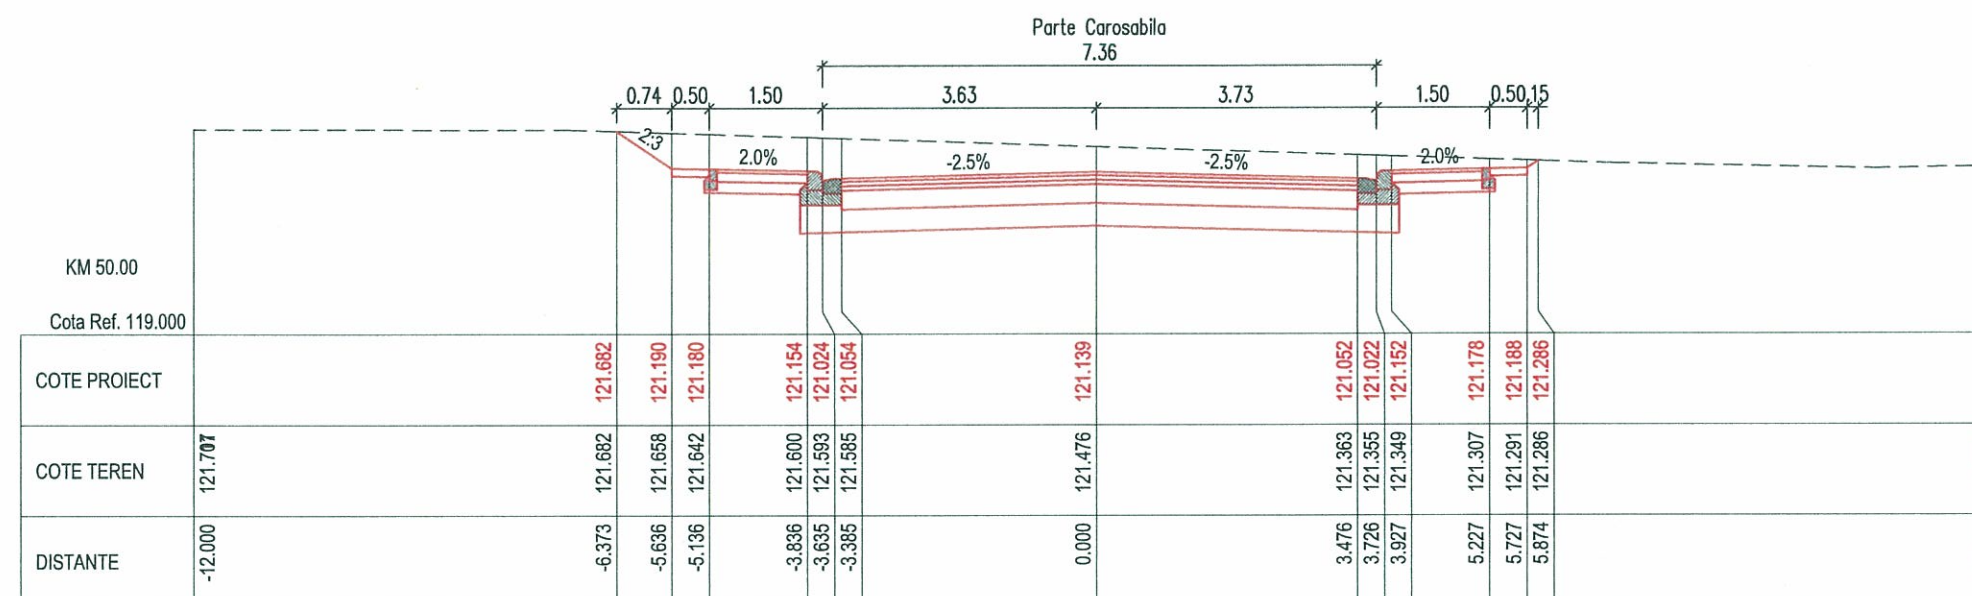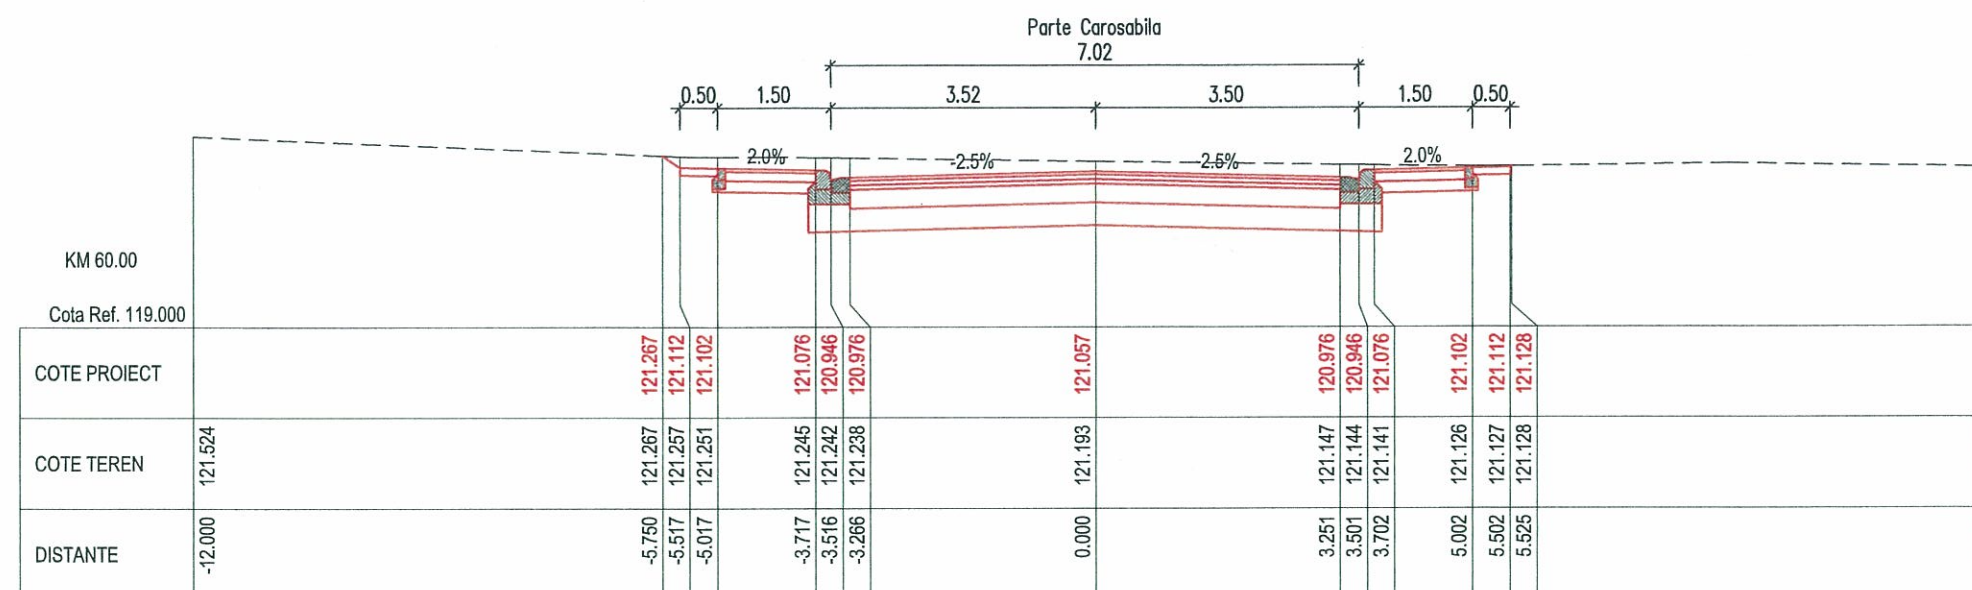

Scara : 1:100

BENEFICIAR:
Municipiul Oradea



I cod fiscal RO4230487; tel. +40 259 437000; fax. +40 259 437544
I Romania - Oradea, P-ta Unirii, nr. 1 I

NUMAR PROIECT:
257/2014/55

PROIECTANT GENERAL :



SC NV CONSTRUCT S R I

J12/1520/2006; C.I.F. RO18639415 | tel./fax. +40 264 460054
| Romania - Cluj-Napoca, str. Arges, nr. 26, ap. 8 |
| e-mail: nv.construct@yahoo.com |

DENUMIREA PROIECTULUI:

"Servicii de proiectare privind construire, modernizare, reabilitare, amenajari, reparatii strazi, amenajare spatii de parcare, poduri, lucrari pentru siguranta circulatiei, inclusiv utilitatile aferente acolo unde este cazul si trafic rutier necesare a se realiza in municipiul Oradea"

Comanda nr. 55
Drum de acces pe relatia
Str. Barcoului-Str. Onestilor-Str. Simion Barnutiu

P.T.+D.E.

Data: Noiembrie 2015

Proiectat ing. Mircea BOBAR	Desenat ing. Marius Chioresan
Verificat ing. Ioan APOSTOL	Sef Proiect ing. Dan SIMA

-	-	-	-
-	-	-	-
-	-	-	-

Rev.	Data	Descriere	Proiectat
VERIFICAT			-
APROBAT			-
VERIFICATOR TEHNIC			Data




Object 01 – Drumuri	
---------------------	--



Profiluri Transversale

Strada Barcaului

Codificarea plansei

PROIECT	FAZA	OBIECT	SUBIECT	NUMAR	REVIZIA
257/2014/55	PT+DE	O1	PT	O3	—

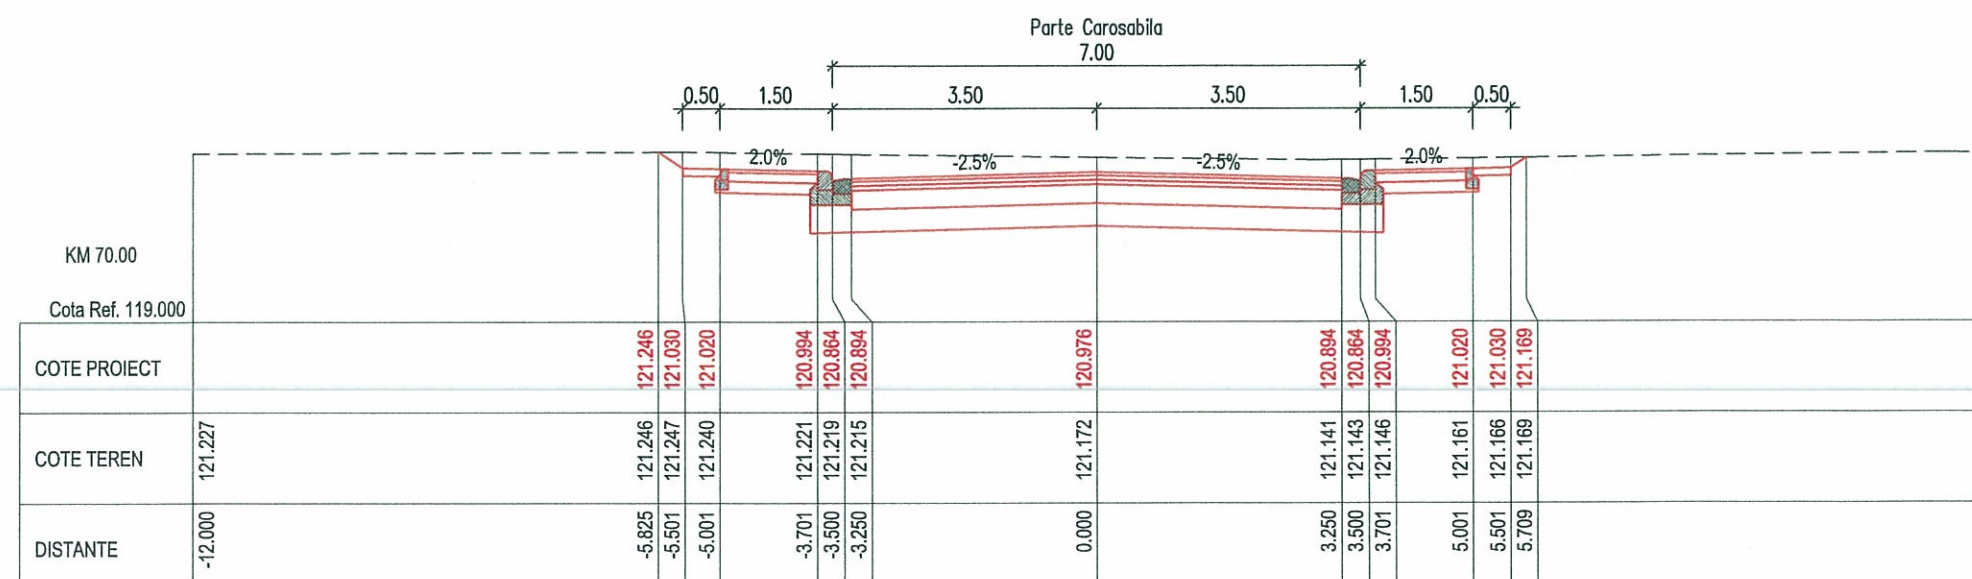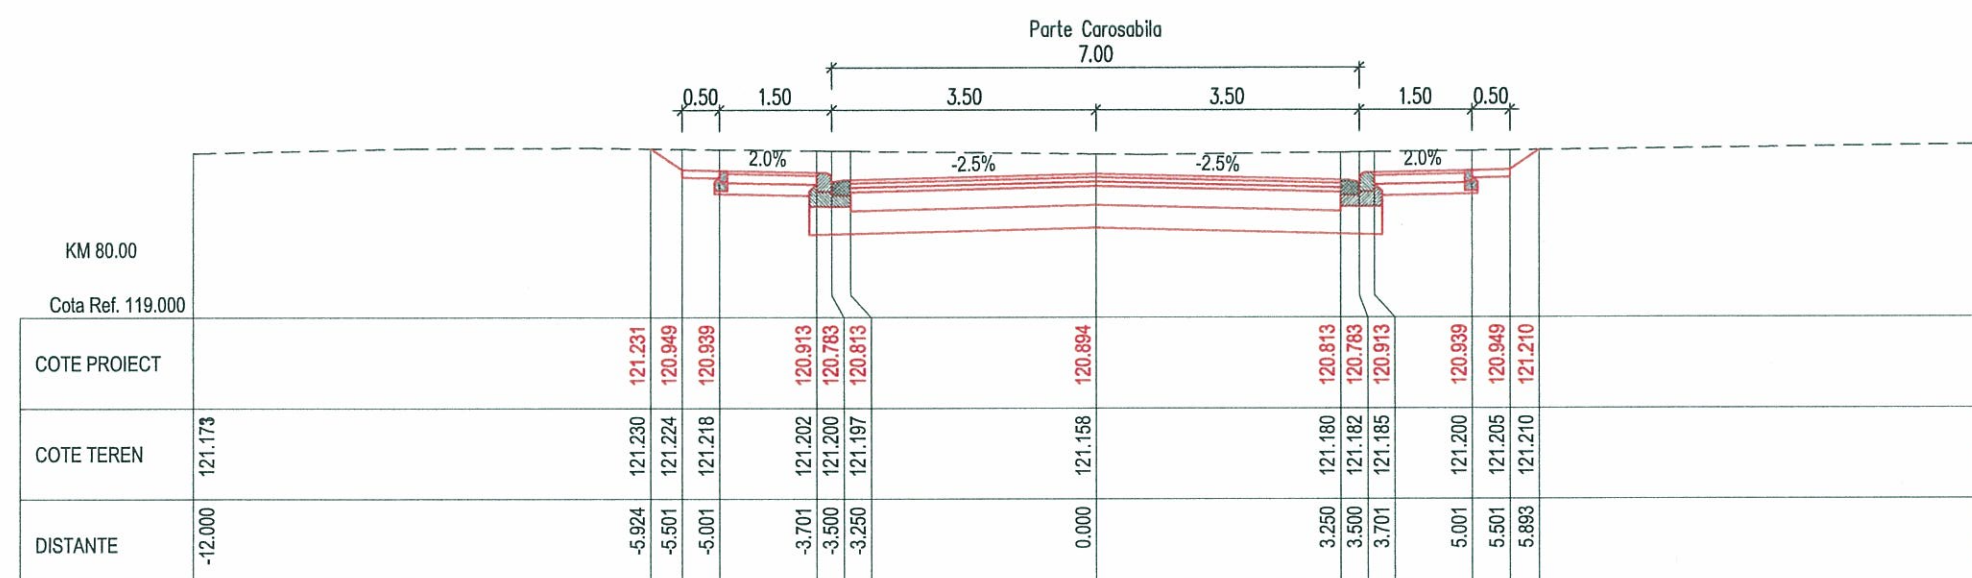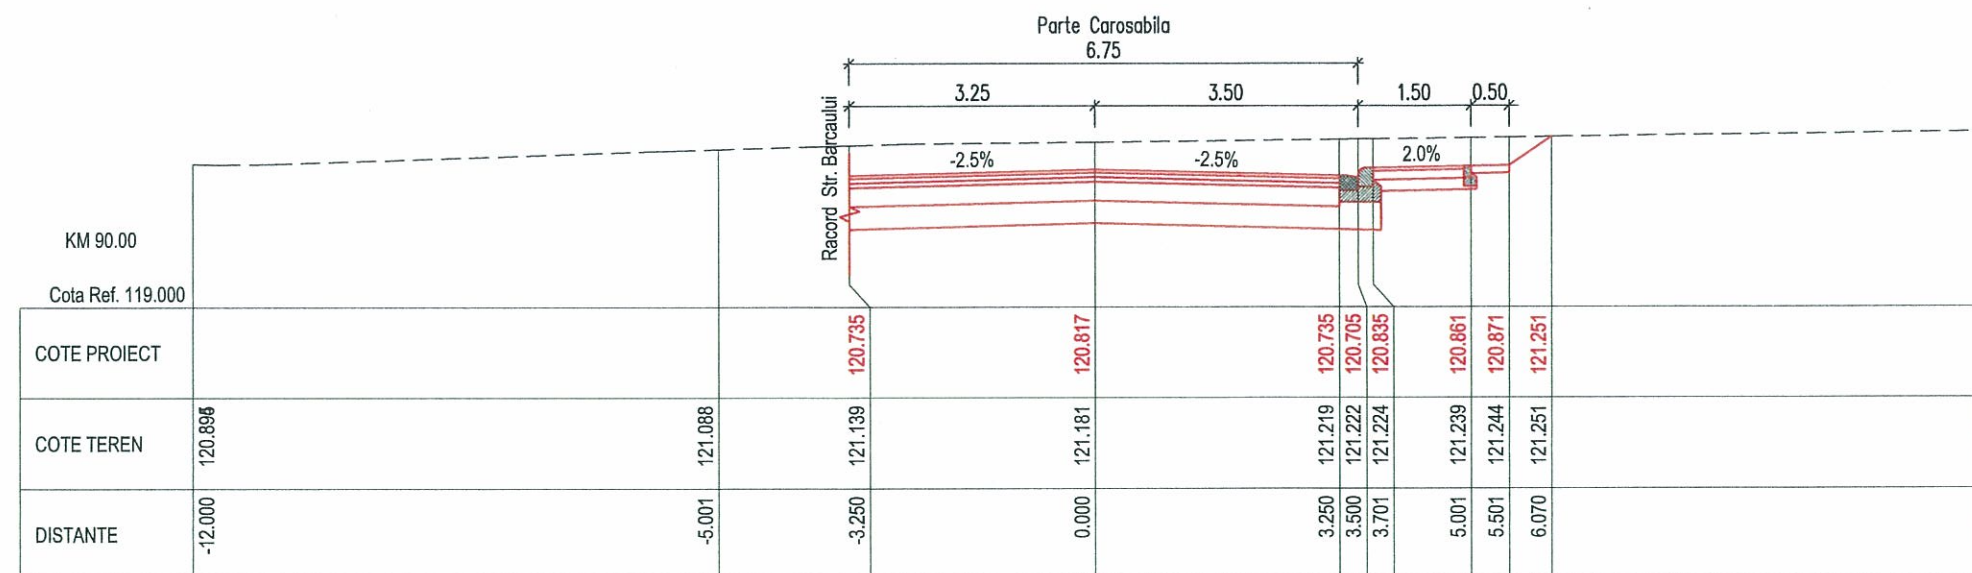

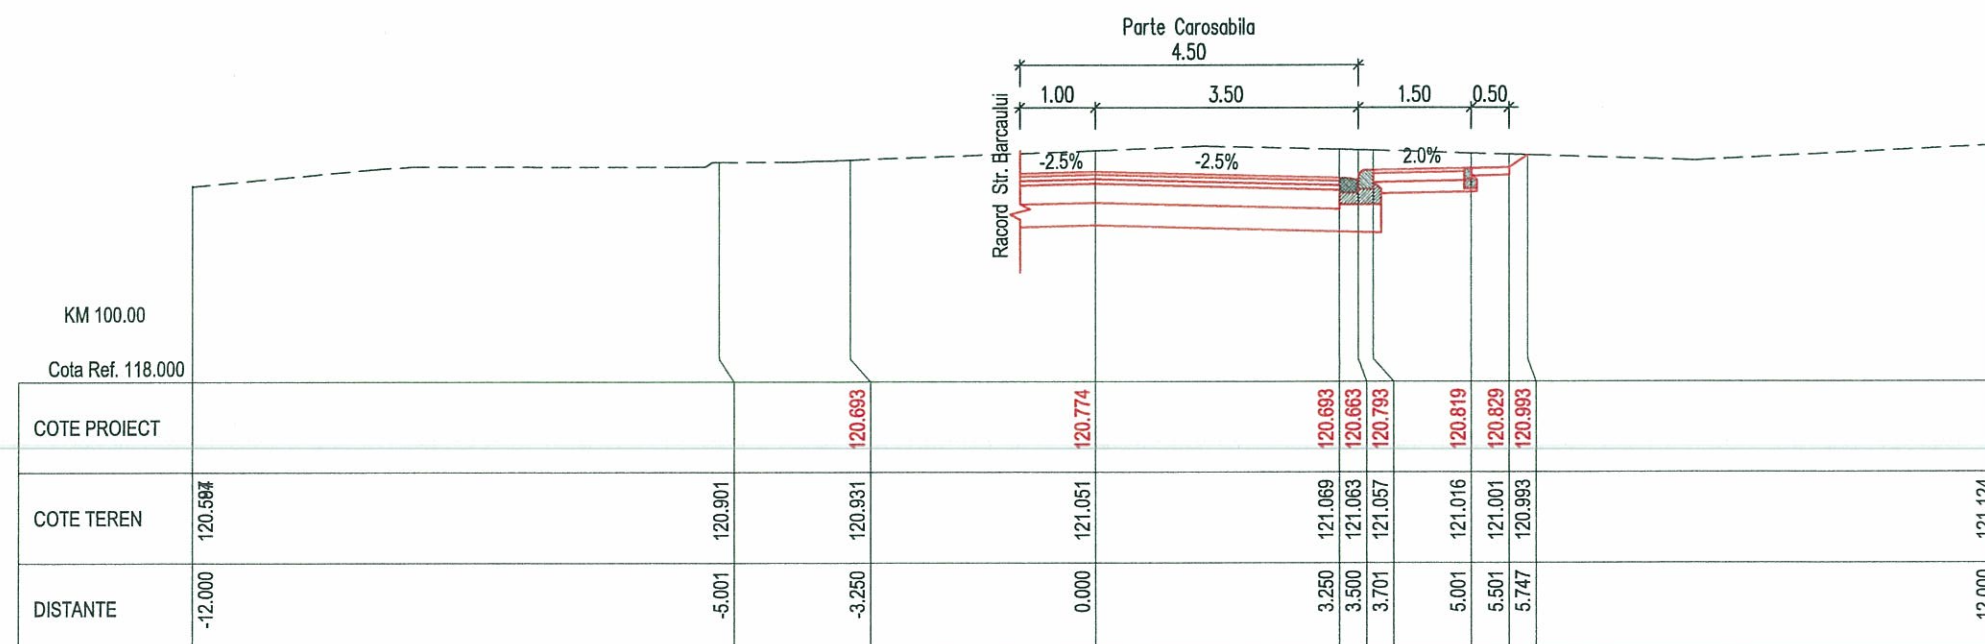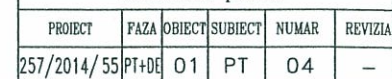



Harta cheie

Scara : 1:100

BENEFICIAR:
Municipiul Oradea



I cod fiscal RO4230487; tel. +40 259 437000; fax. +40 259 437544
I Romania - Oradea, P-ta Unirii, nr. 1 I

NUMAR PROIECT:
257/2014/55

PROIECTANT GENERAL :

nv construct
ROAD DESIGN

S.C. NV CONSTRUCT S.R.L.
I J12/1520/2006; C.I.F. RO18639415 I tel./fax. +40 264 460054 I
I Romania - Cluj-Napoca, str. Arges, nr. 26, ap. 8 I
I e-mail: nv.construct@yahoo.com I

DENUMIREA PROIECTULUI:
"Servicii de proiectare privind construire, modernizare, reabilitare, amenajari, reparatii strazi, amenajare spatii de parcare, poduri, lucrari pentru siguranta circulatiei, inclusiv utilitatile aferente acolo unde este cazul si trafic rutier necesare a se realiza in municipiul Oradea"

Comanda nr. 55
Drum de acces pe relatia
Str. Barcaului-Str. Onestiilor-Str. Simion Barnutiu

P.T.+D.E.

Data: Noiembrie 2015

Proiectat	ing. Mircea BOBAR	Desenat	ing. Marius Chiorean
Verificat	ing. Ioan APOSTOL	Sef Proiect	ing. Dan SIMA
Rev.	Data	Descriere	Proiectat
VERIFICAT			-
APROBAT			-
VERIFICATOR TEHNIC		Data	




Obiect 01 - Drumuri

Profiluri Transversale

Strada Simion Barnutiu

Codificarea plansei

PROIECT	FAZA	OBIECT	SUBIECT	NUMAR	REVIZIA
257/2014/55	PT+DE	O1	PT	O5	-

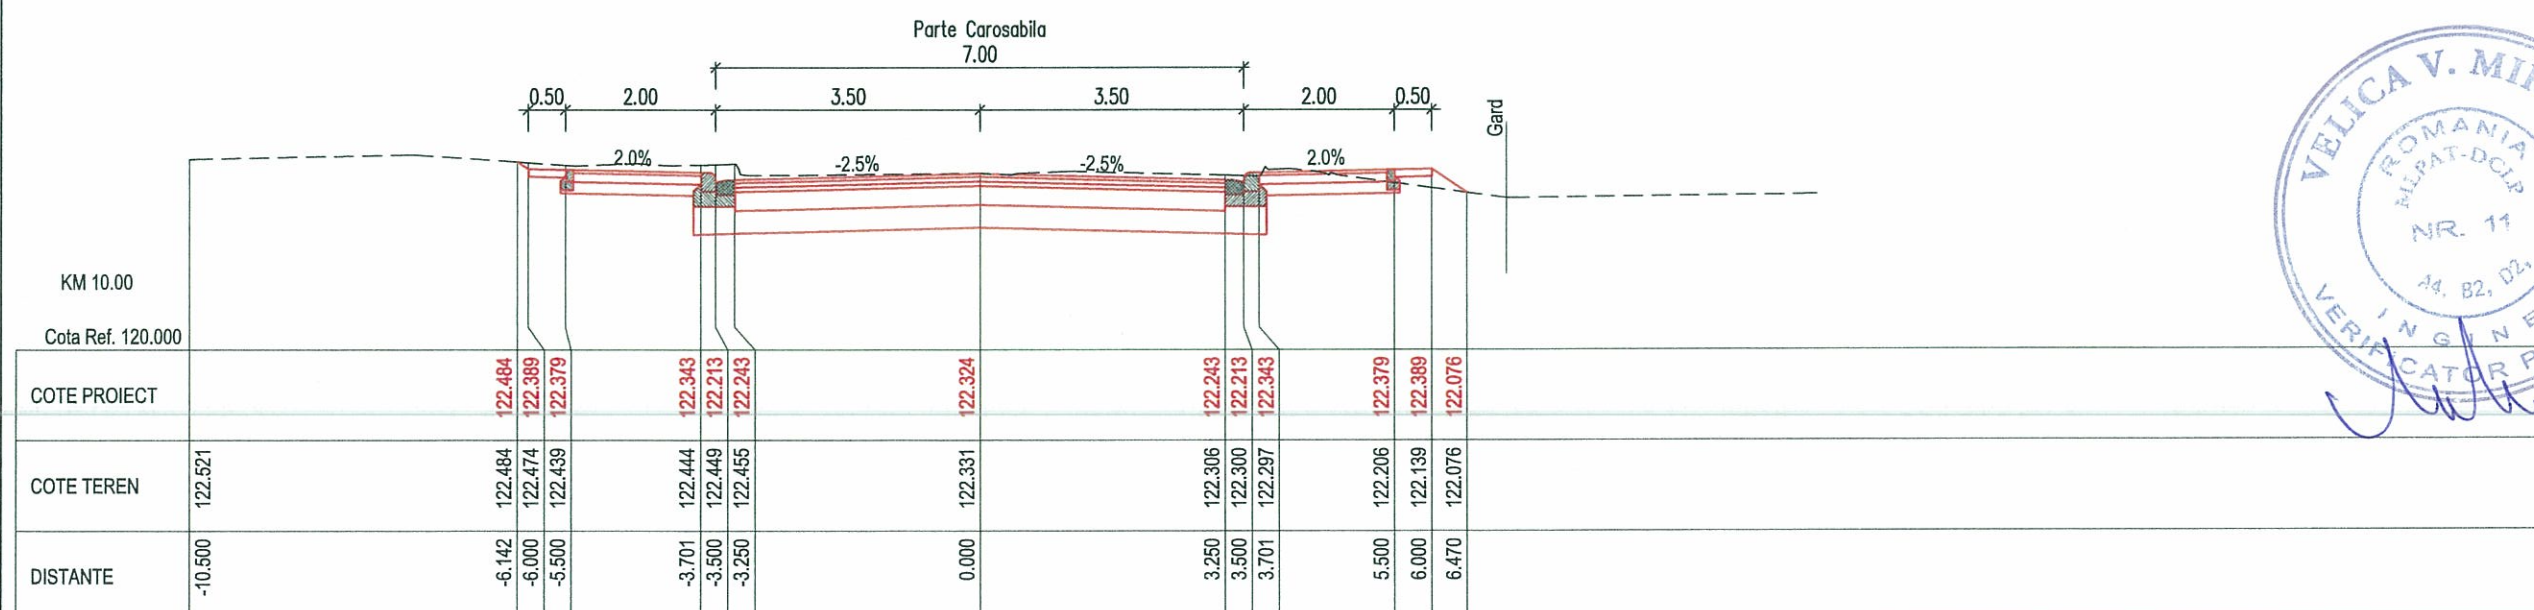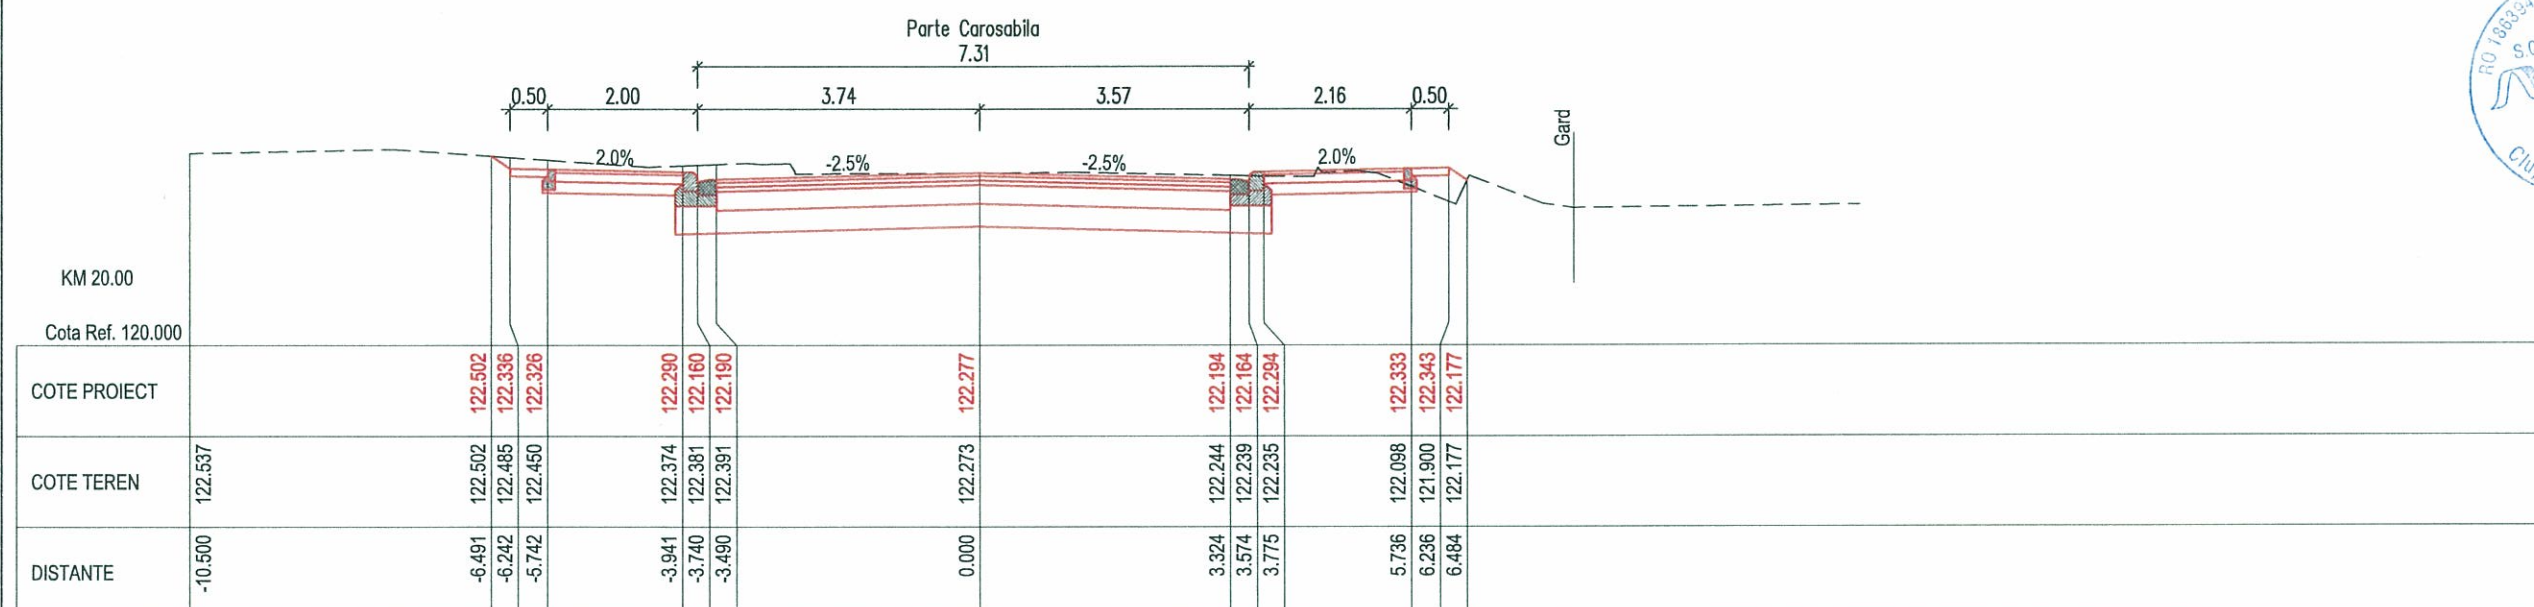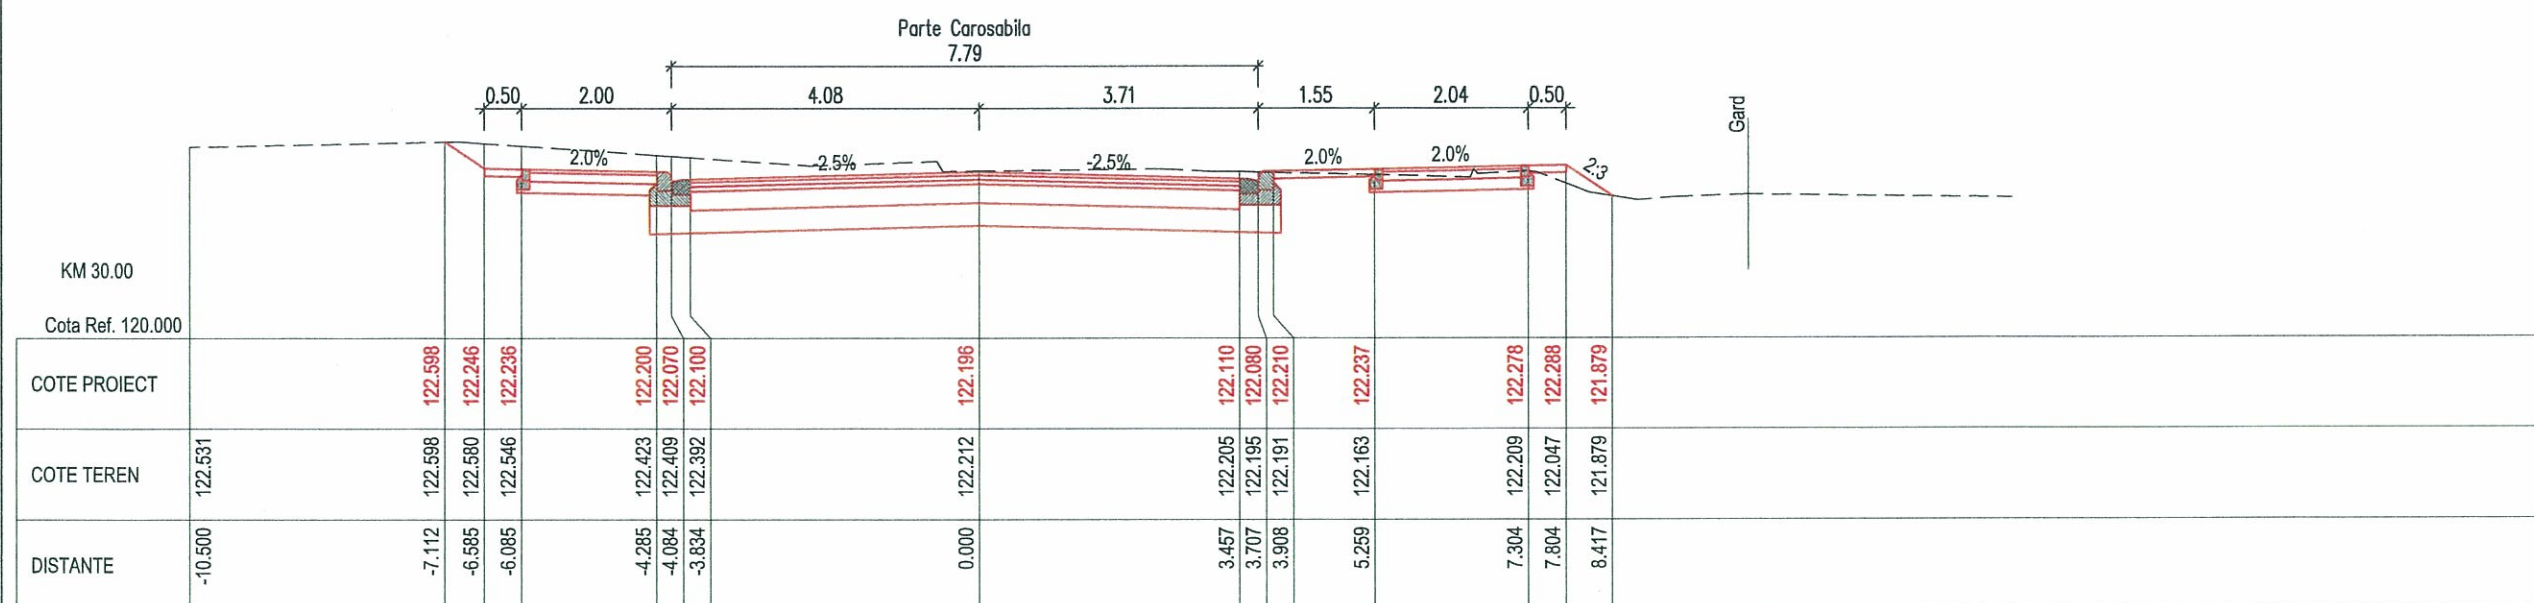



Harta cheie

Scara : 1:100

BENEFICIAR:
Municipiul Oradea



I cod fiscal RO4230487; tel. +40 259 437000; fax. +40 259 437544
I Romania - Oradea, P-lă Unirii, nr. 1 I

NUMAR PROIECT:
257/2014/55

PROIECTANT GENERAL :

nv construct
ROAD DESIGN

S.C. NV CONSTRUCT S.R.L.
I J12/1520/2006; C.I.F. RO18639415 I tel./fax. +40 264 460054 I
I Romania - Cluj-Napoca, str. Arges, nr. 26, ap. 8 I
I e-mail: nv.construct@yahoo.com I

DENUMIREA PROIECTULUI:
"Servicii de proiectare privind construire, modernizare, reabilitare, amenajări, reparatii străzi, amenajare spații de parcare, poduri, lucrări pentru siguranța circulației, inclusiv utilitățile aferente acolo unde este cazul și trafic rutier necesare a se realiza în municipiul Oradea"

Comanda nr. 55
Drum de acces pe relația
Str. Barcaului-Str. Onestiilor-Str. Simion Barnutiu

P.T.+D.E.

Data: Noiembrie 2015

Proiectat	ing. Mircea BOBAR	Desenat	ing. Marius Chioresan
Verificat	ing. Ioan APOSTOL	Sef Proiect	ing. Dan SIMA

Rev.	Data	Descriere	Proiectat
VERIFICAT			
APROBAT			
VERIFICATOR TEHNIC			Data



Obiect 01 - Drumuri

Profiluri Transversale

Strada Simion Barnutiu

Codificarea plansei

PROIECT	FAZA	OBIECT	SUBIECT	NUMAR	REVIZIA
257/2014/55	PT+DE	01	PT	06	-

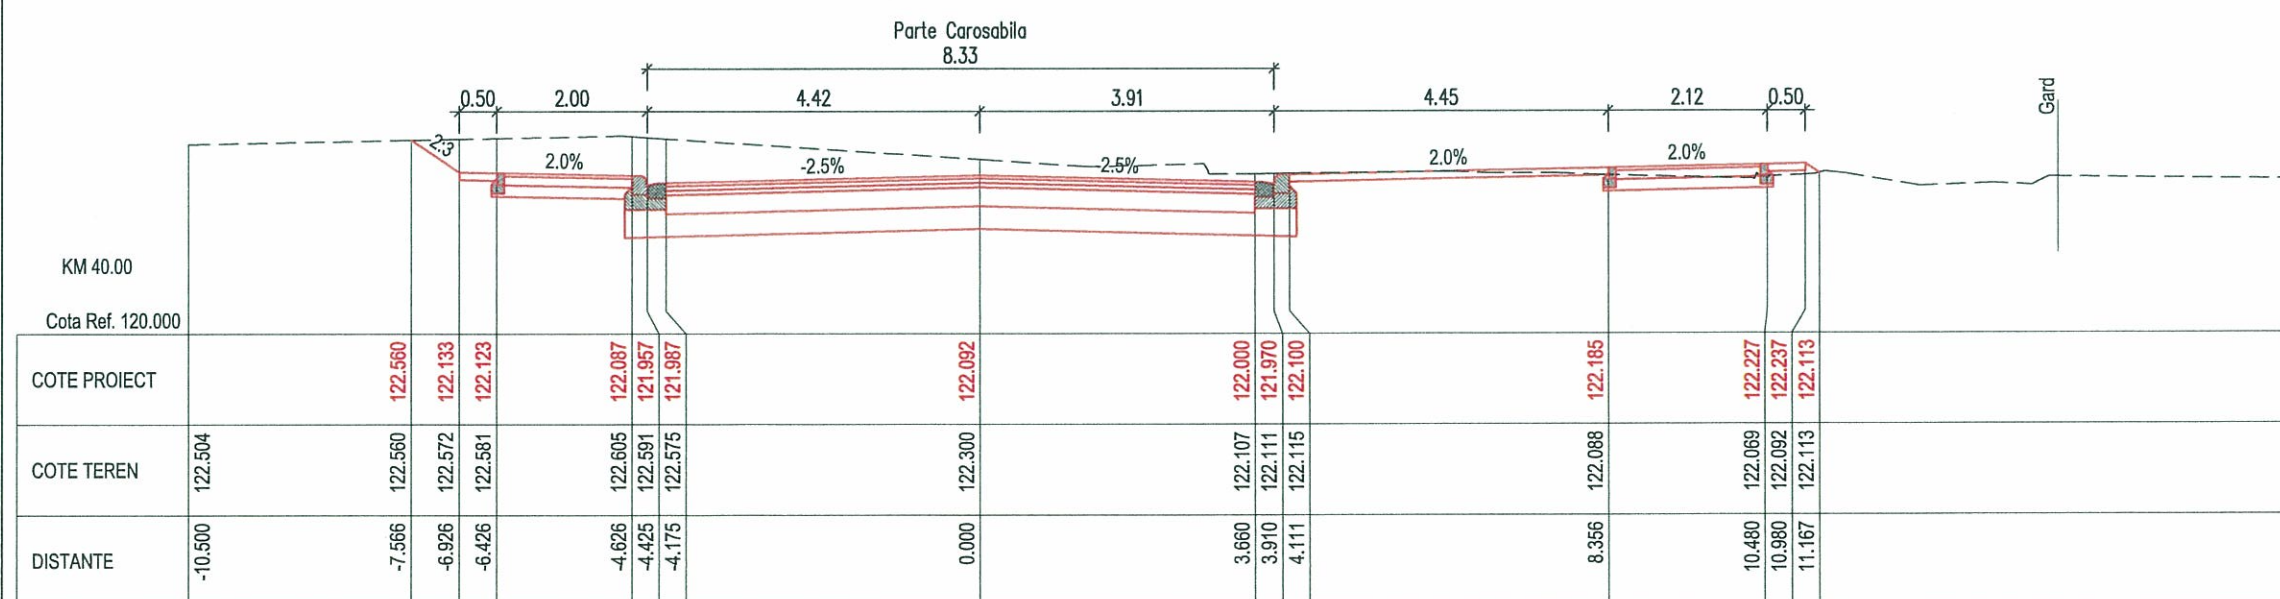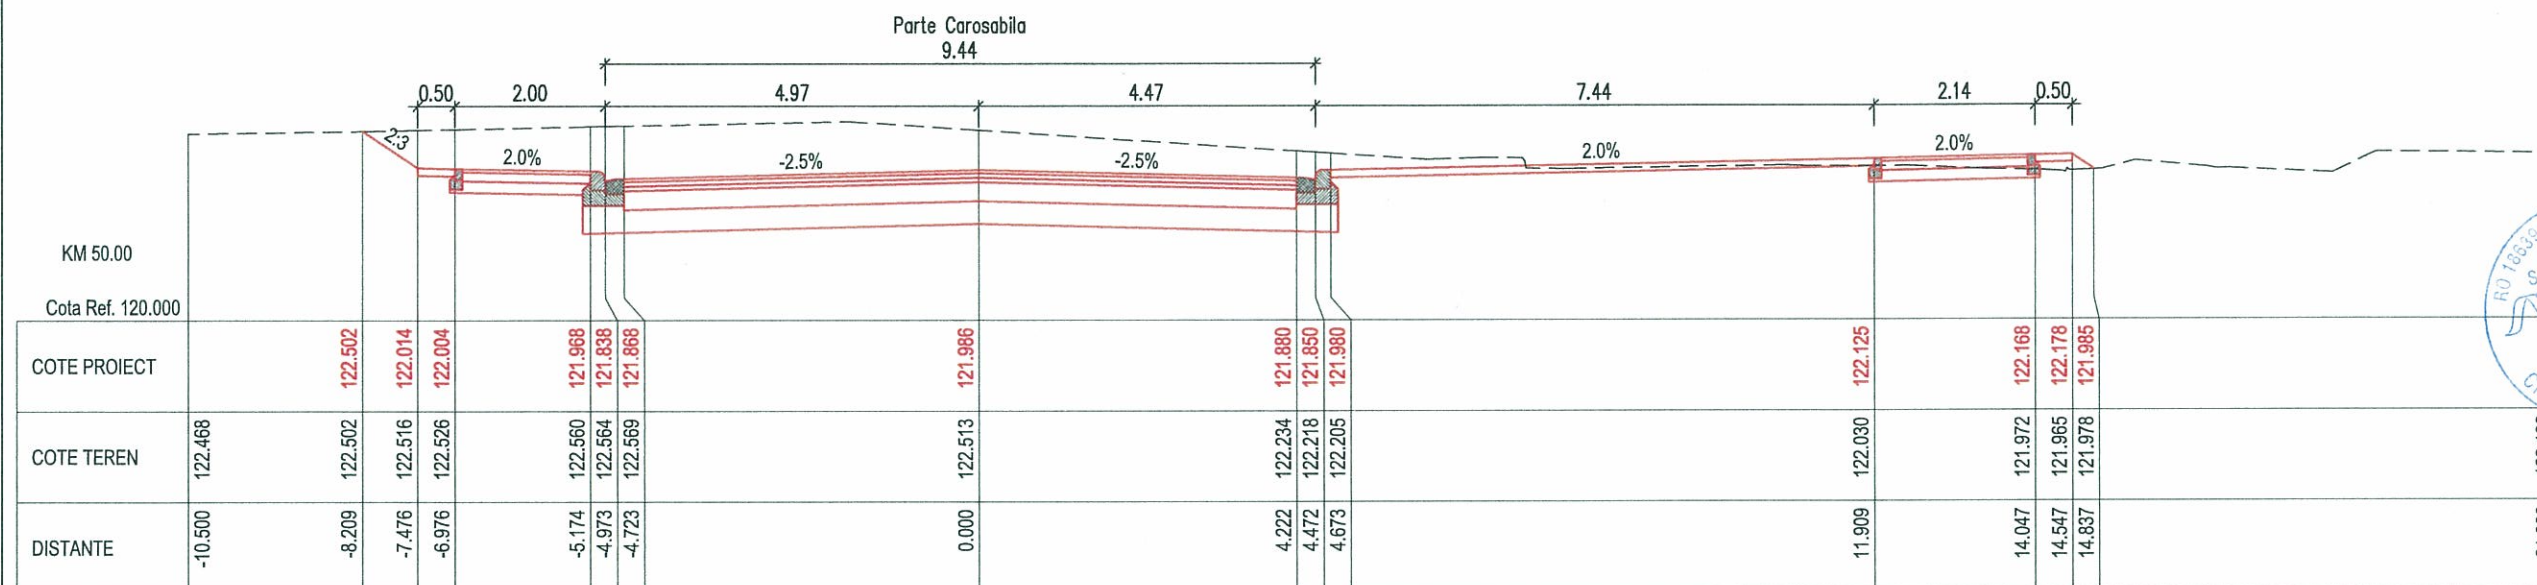



Harta cheie

Scara : 1:100

BENEFICIAR:
Municipiul Oradea



I cod fiscal RO4230487; tel. +40 259 437000; fax. +40 259 437544
| Romania - Oradea, P-ta Unirii, nr. 1 |

NUMAR PROIECT:
257/2014/55

PROIECTANT GENERAL :



S.C. NV CONSTRUCT S.R.L.
| 13/12/1520/2006; C.I.F. RO18639415 | tel./fax. +40 264 460054 |
| Romania - Cluj-Napoca, str. Arges, nr. 26, ap. 8 |
| e-mail: nv.construct@yahoo.com |

DENUMIREA PROIECTULUI:
"Servicii de proiectare privind construire, modernizare, reabilitare, amenajari, reparatii strazi, amenajare spatii de parcare, poduri, lucrari pentru siguranta circulatiei, inclusiv utilitatile aferente acolo unde este cazul si tratie rutier necesare a se realiza in municipiul Oradea"

Comanda nr. 55
Drum de acces pe relatia
Str. Barcaului-Str. Onestilor-Str. Simion Barnutiu

P.T.+D.E.

Data: Noiembrie 2015

Proiectat	ing. Mircea BOBAR	Desenat	ing. Marius Chiorean
Verificat	ing. Ioan APOSTOL	Sef Proiect	ing. Dan SIMA

Rev.	Data	Descriere	Proiectat
VERIFICAT			-
APROBAT			-
VERIFICATOR TEHNIC			Data



Obiect 01 - Drumuri



Profiluri Transversale

Strada Simion Barnutiu

Codificarea plansei

PROIECT	FAZA	OBIECT	SUBIECT	NUMAR	REVIZIA
257/2014/55	PT+DE	01	PT	07	-

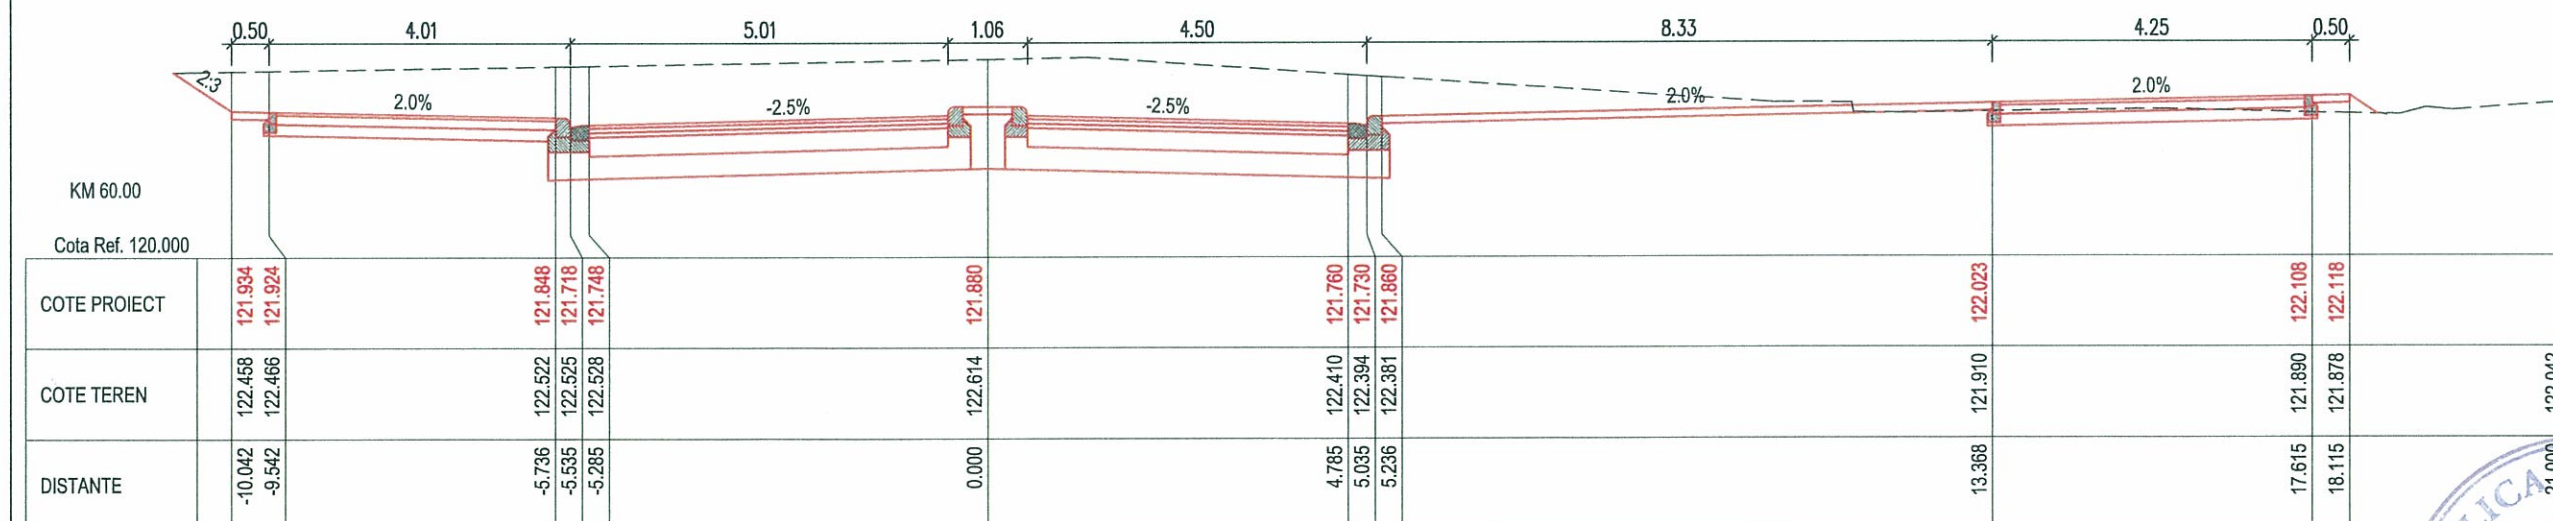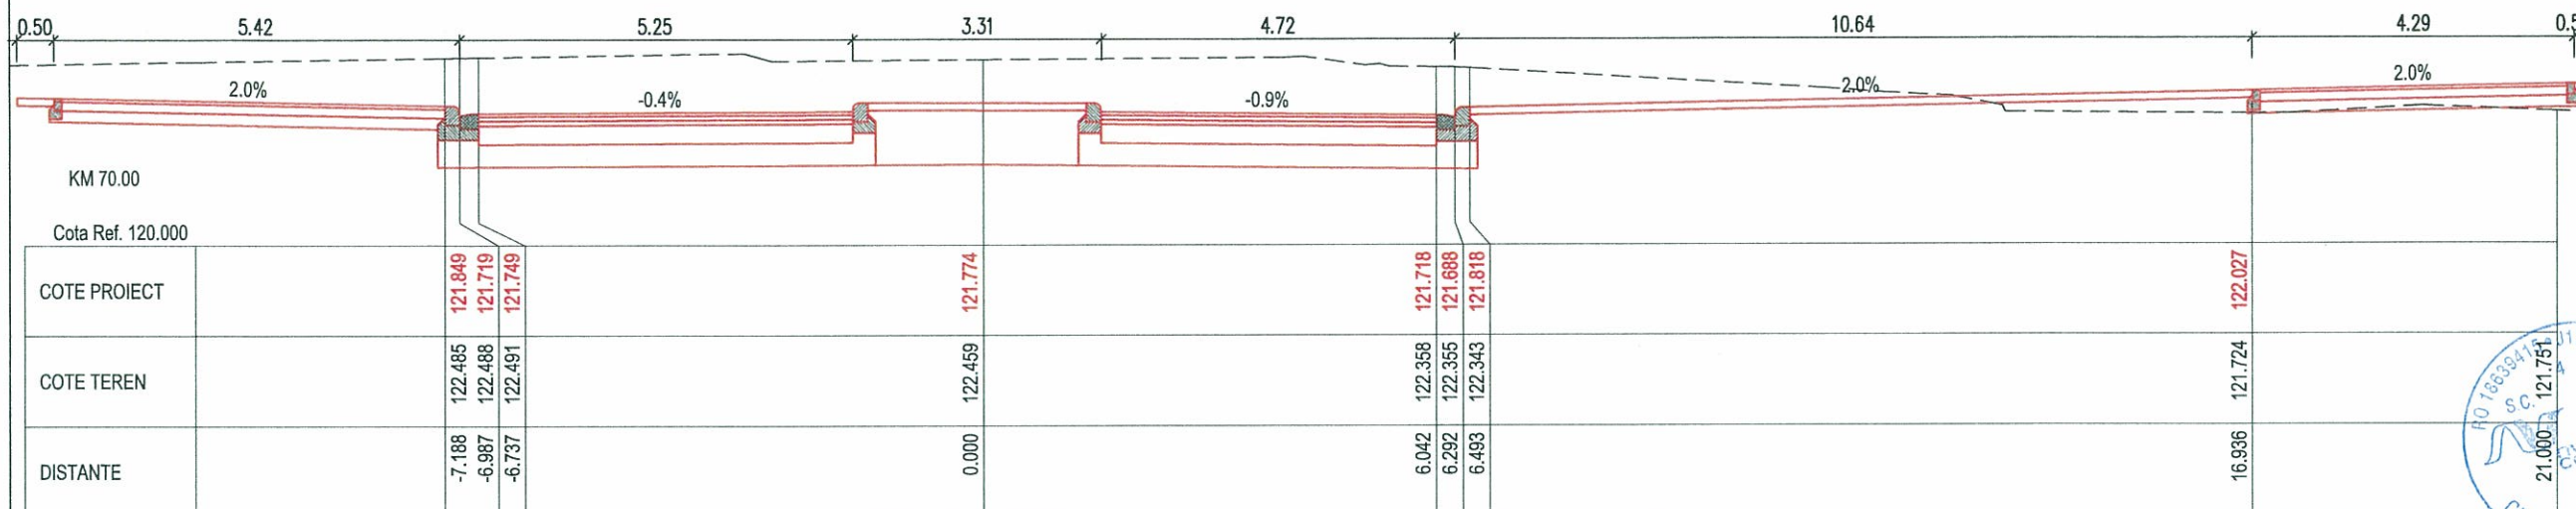

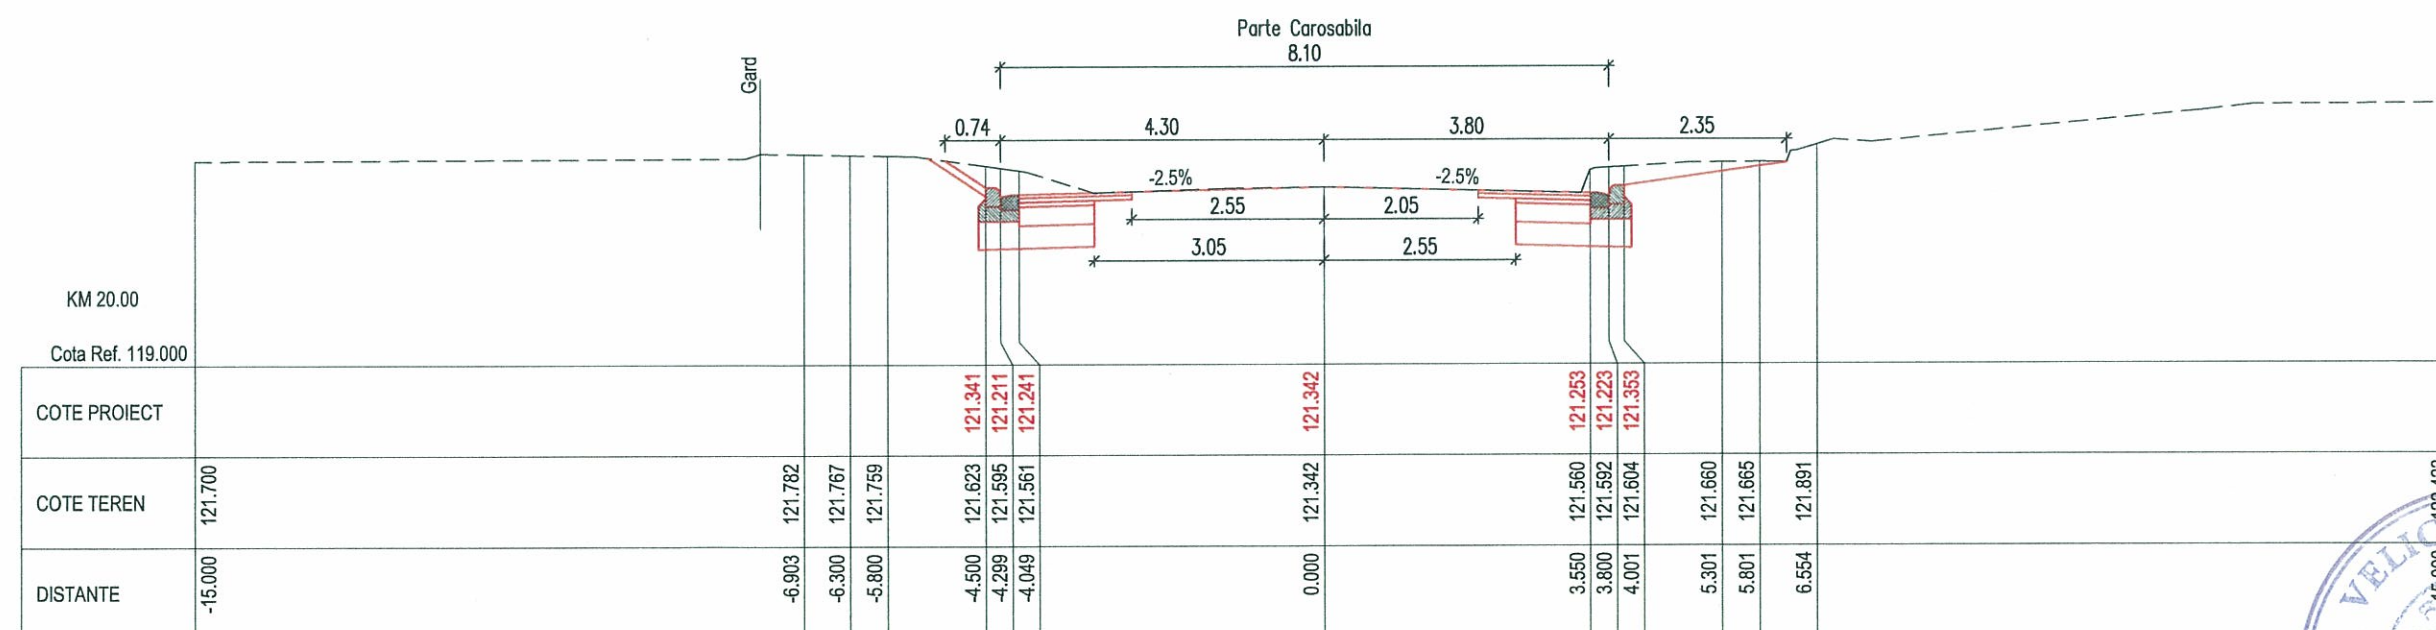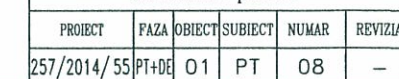



Harta cheie

Scara : 1:100

BENEFICIAR:
Municipiul Oradea



I cod fiscal RO4230487; tel. +40 259 437000; fax. +40 259 437544
I Romania - Oradea, P-la Unitii, nr. 1 I

NUMAR PROIECT:
257/2014/55

PROIECTANT GENERAL :

nv construct
ROAD DESIGN

S.C. NV CONSTRUCT S.R.L.
I J12/1520/2006; C.I.F. RO18639415 I tel./fax. +40 264 460054 I
I Romania - Cluj-Napoca, str. Arges, nr. 26, ap. 8 I
I e-mail: nv.construct@yahoo.com I

DENUMIREA PROIECTULUI:
"Servicii de proiectare privind construire, modernizare, reabilitare, amenajari, reparatii strazi, amenajare spatii de parcare, poduri, lucrari pentru siguranta circulatiei, inclusiv utilitatile aferente acolo unde este cazul si trafic rutier necesare a se realiza in municipiul Oradea"

Comanda nr. 55
Drum de acces pe relatia
Str. Barcaului-Str. Onestilor-Str. Simion Barnutiu

P.T.+D.E.

Data: Noiembrie 2015

Proiectat	ing. Mircea BOBAR	Desenat	ing. Marius Chiorean
Verificat	ing. Ioan APOSTOL	Sef Proiect	ing. Dan SIMA

-	-	-	-
-	-	-	-
-	-	-	-
Rev.	Data	Descriere	Proiectat
VERIFICAT			-
APROBAT			-
VERIFICATOR TEHNIC			Data



Obiect 01 - Drumuri

Profiluri Transversale

Strada Onestilor Ax 1

Codificarea plansei

PROIECT	FAZA	OBIECT	SUBIECT	NUMAR	REVIZIA
257/2014/55	PT+DE	O1	PT	O9	-

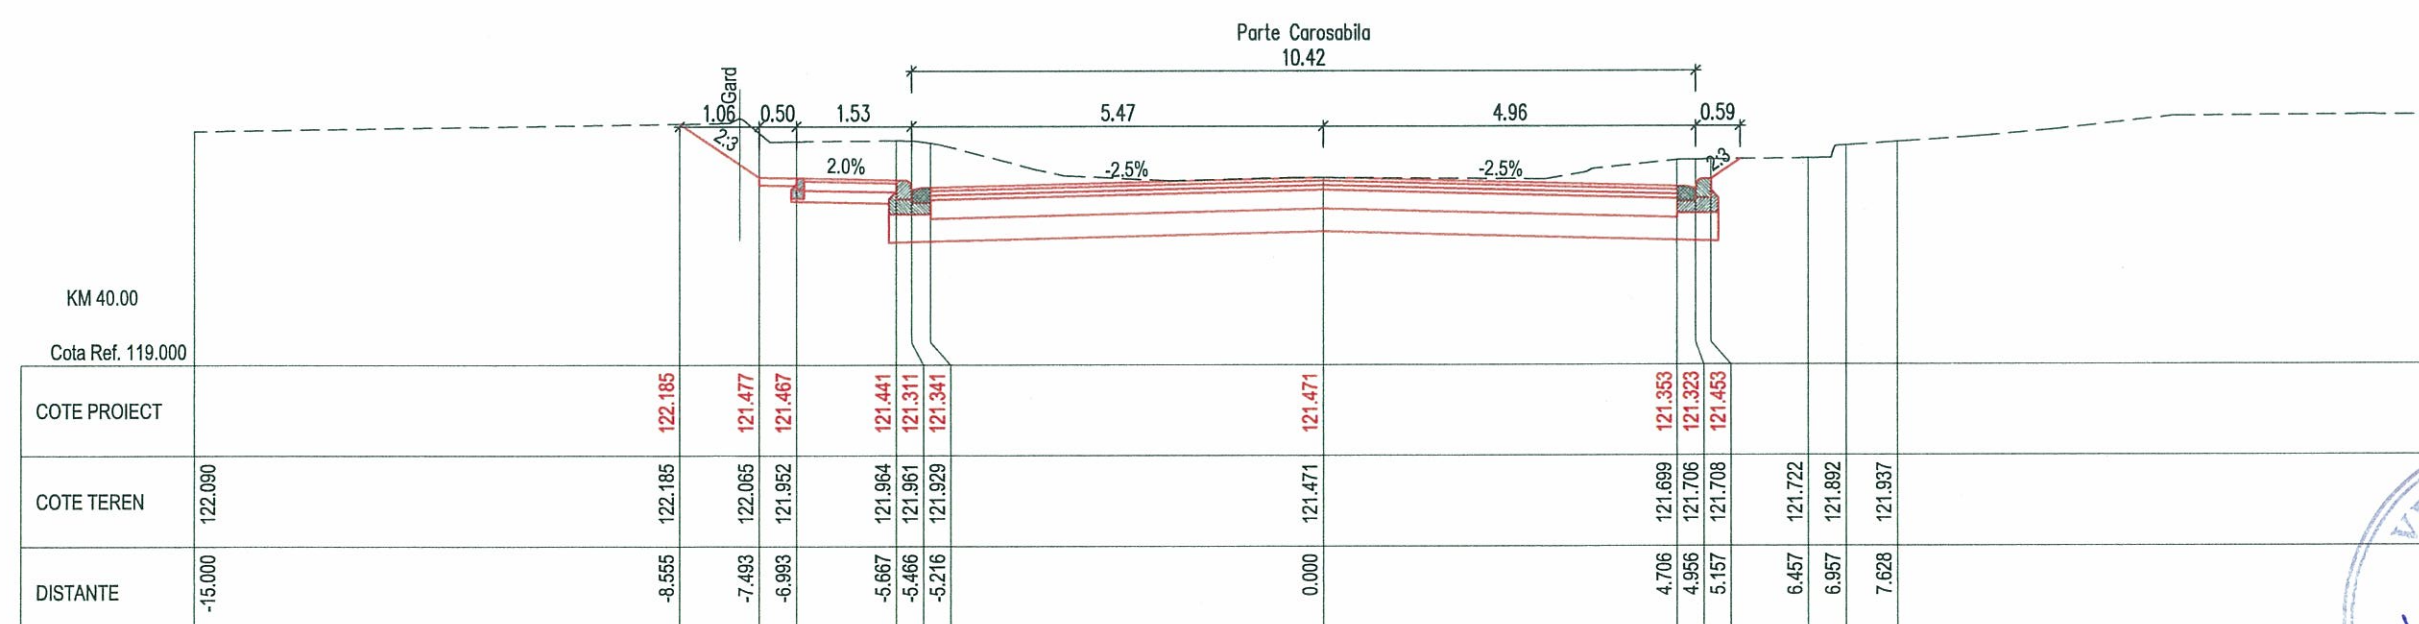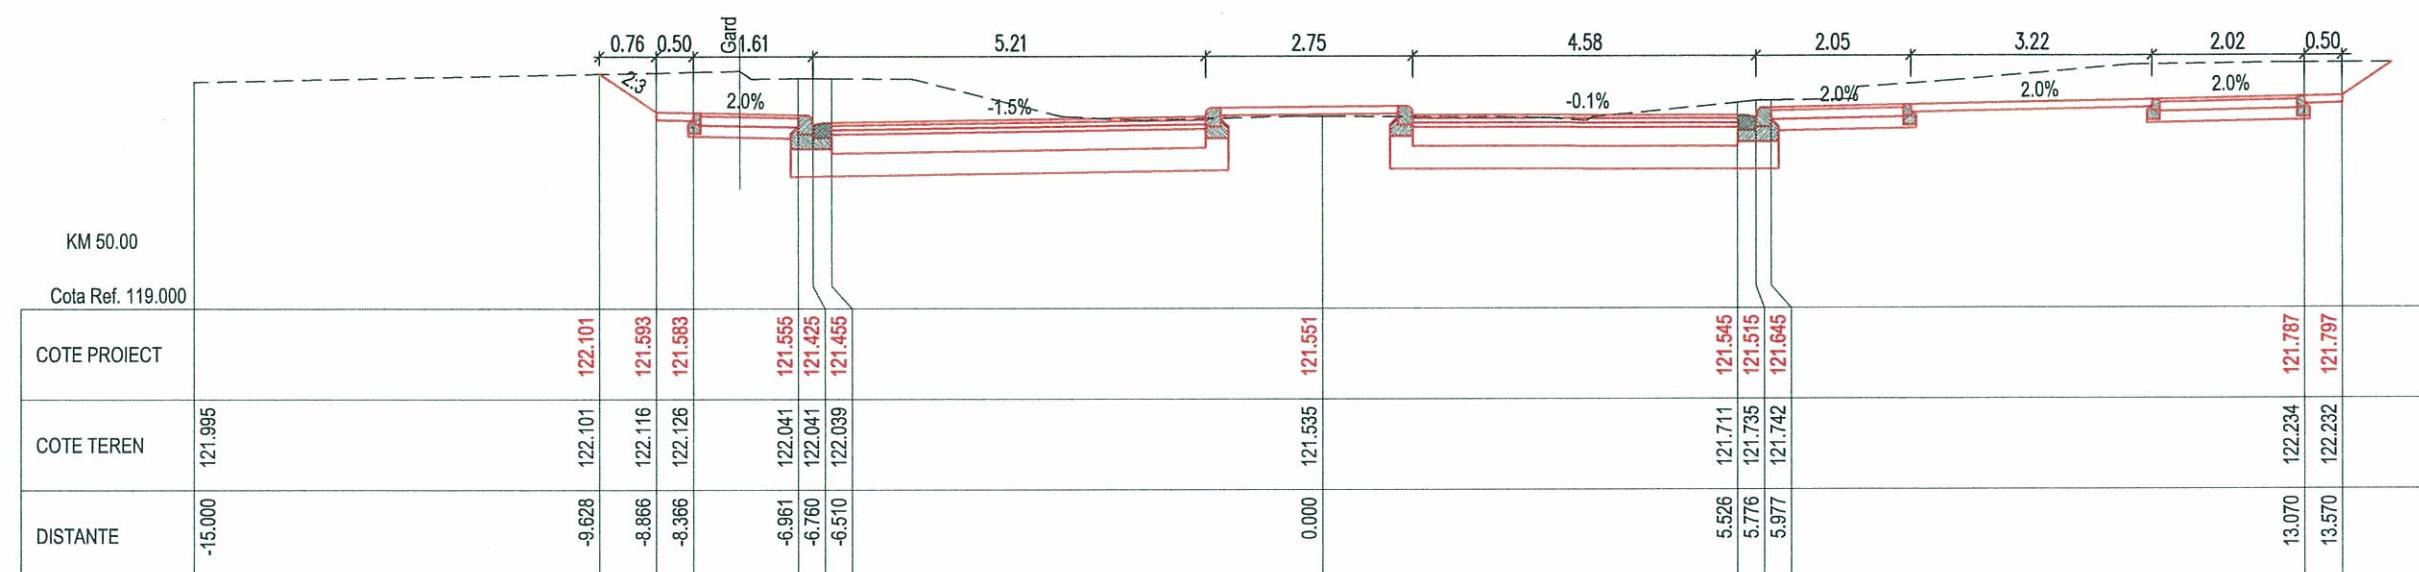



Harta cheie

Scara : 1:100

BENEFICIAR:
Municipiul Oradea



I cod fiscal RO4230487; tel. +40 259 437000; fax. +40 259 437544
| Romania - Oradea, P-lă Unirii, nr. 1 |

NUMAR PROIECT:
257/2014/55

PROIECTANT GENERAL :

nv construct
ROAD DESIGN

S.O. NV CONSTRUCT S.R.L.
| J12/1520/2006; C.I.F. RO18639415 | tel./fax. +40 264 460054 |
| Romania - Cluj-Napoca, str. Arges, nr. 26, ap. 8 |
| e-mail: nv.construct@yahoo.com |

DENUMIREA PROIECTULUI:

"Servicii de proiectare privind construire, modernizare, reabilitare, amenajari, reparatii strazi, amenajare spatii de parcare, poduri, lucrari pentru siguranta circulatiei, inclusiv utilitatile aferente acolo unde este cazul si trafic rutier necesare a se realiza in municipiul Oradea"

Comanda nr. 55
Drum de acces pe relatia
Str. Barcoului-Str. Onestilor-Str. Simion Barnutiu

P.T.+D.E.

Data: Noiembrie 2015

Proiectat	Desenat
ing. Mircea BOBAR	ing. Marius Chioresan
Verificat	Sef Proiect
ing. Ioan APOSTOL	ing. Dan SIMA

-	-	-	-
-	-	-	-
-	-	-	-
Rev.	Data	Descriere	Proiectat
VERIFICAT			-
APROBAT			-
VERIFICATOR TEHNIC	Data		



Obiect 01 - Drumuri

Profiluri Transversale

Strada Onestilor Ax 2

Codificarea plansei




PROIECT	FAZA	OBIECT	SUBIECT	NUMAR	REVIZIA
257/2014/55	PT+DE	01	PT	10	-

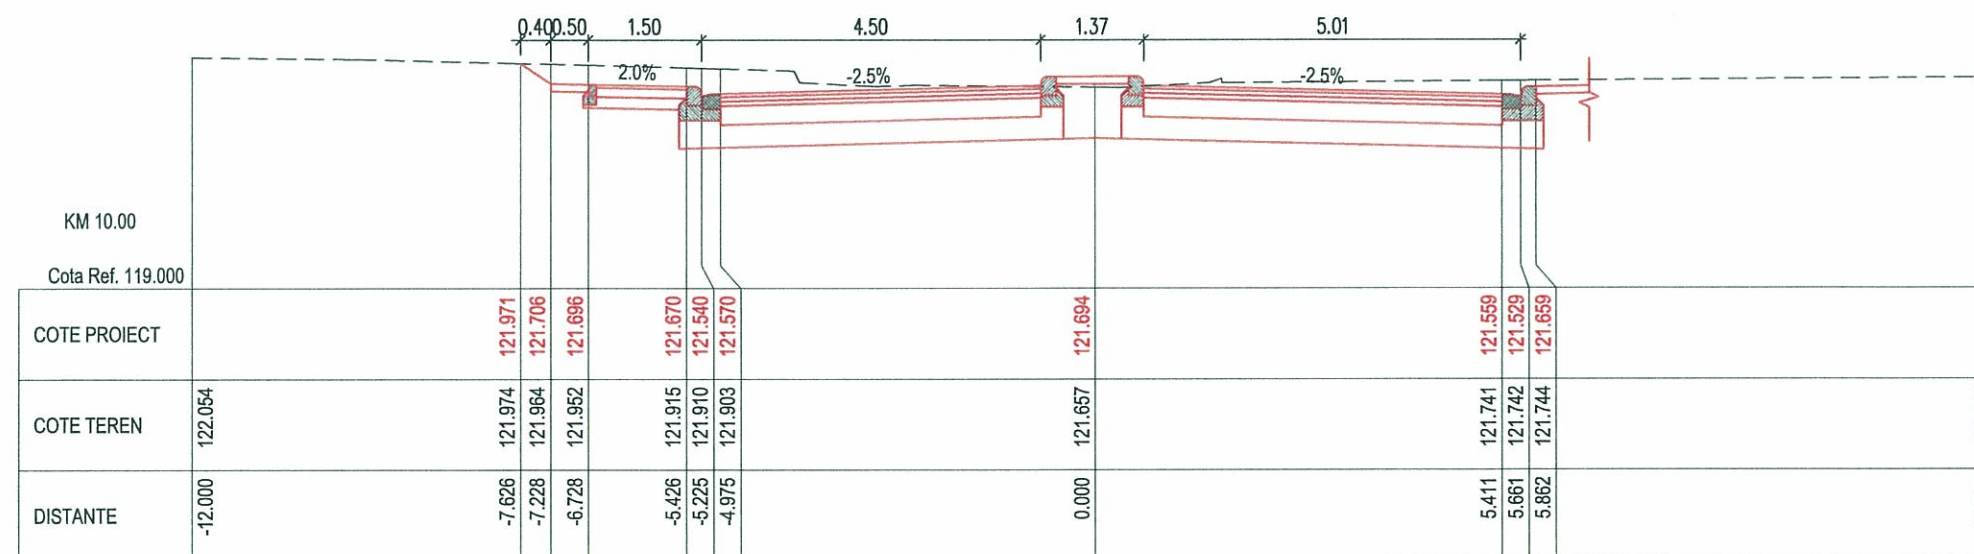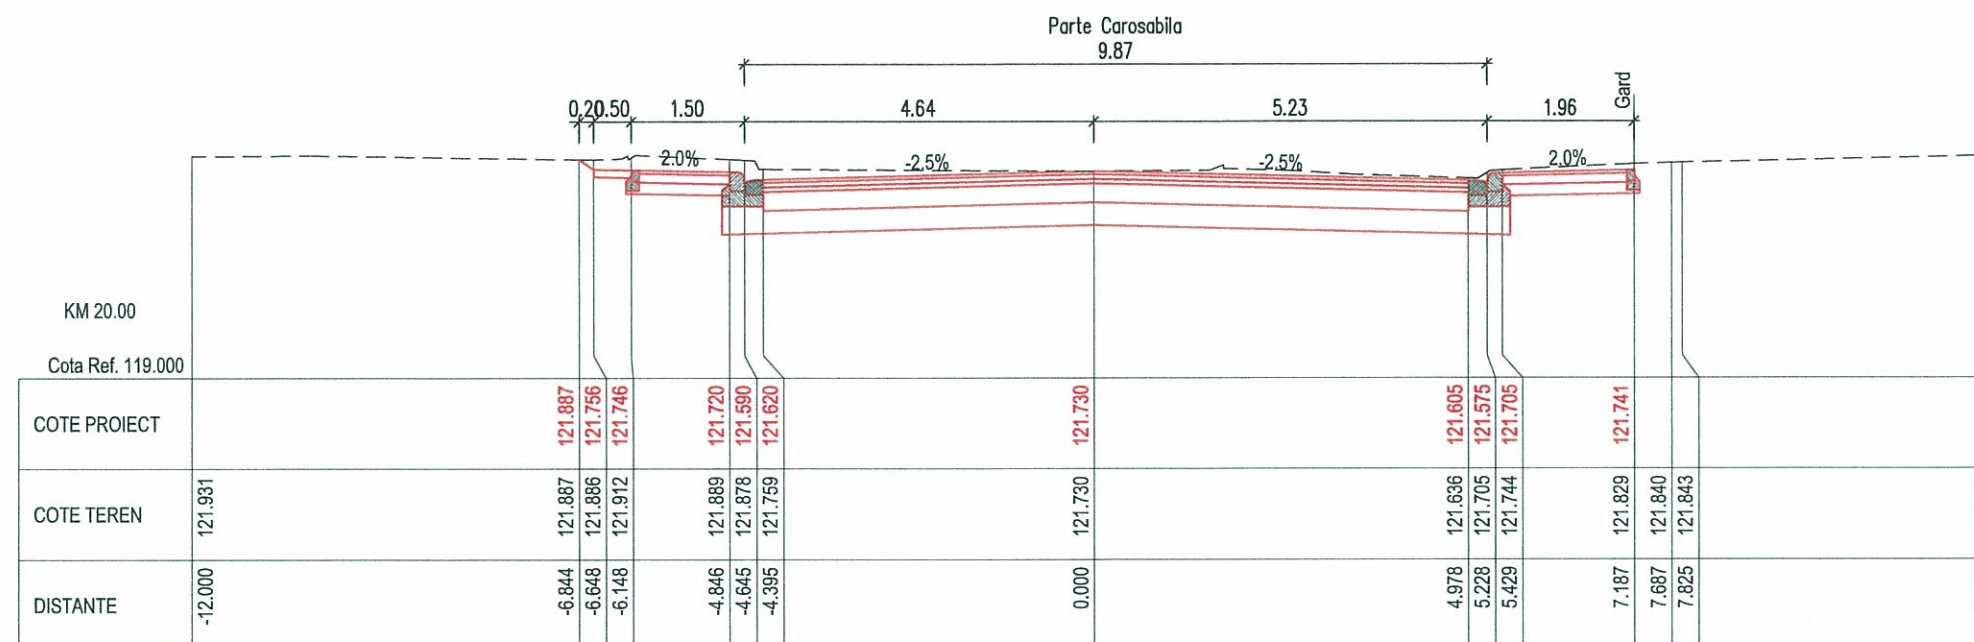

Detaliu amenajare acces auto / rampa acces pentru persoane cu handicap locomotor

Bordura prefabricata tip A1

Scara 1:20

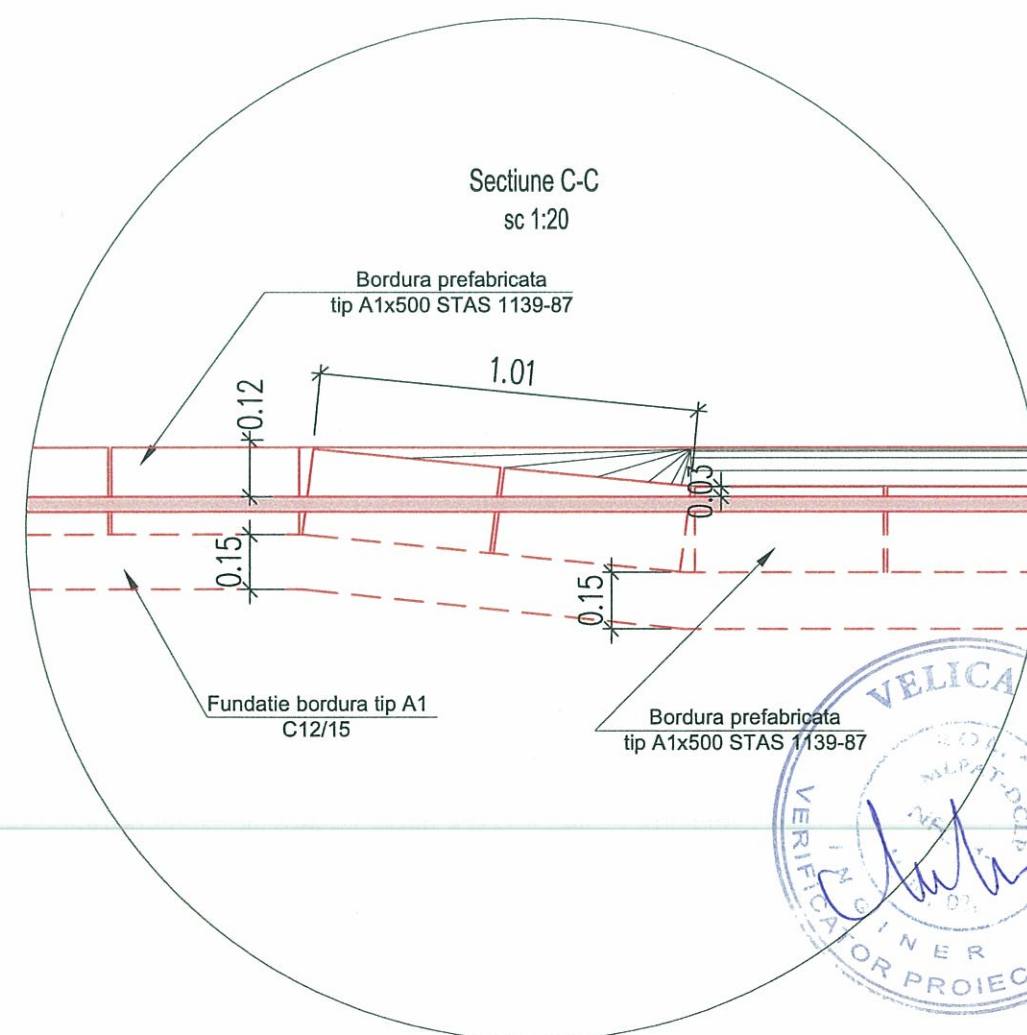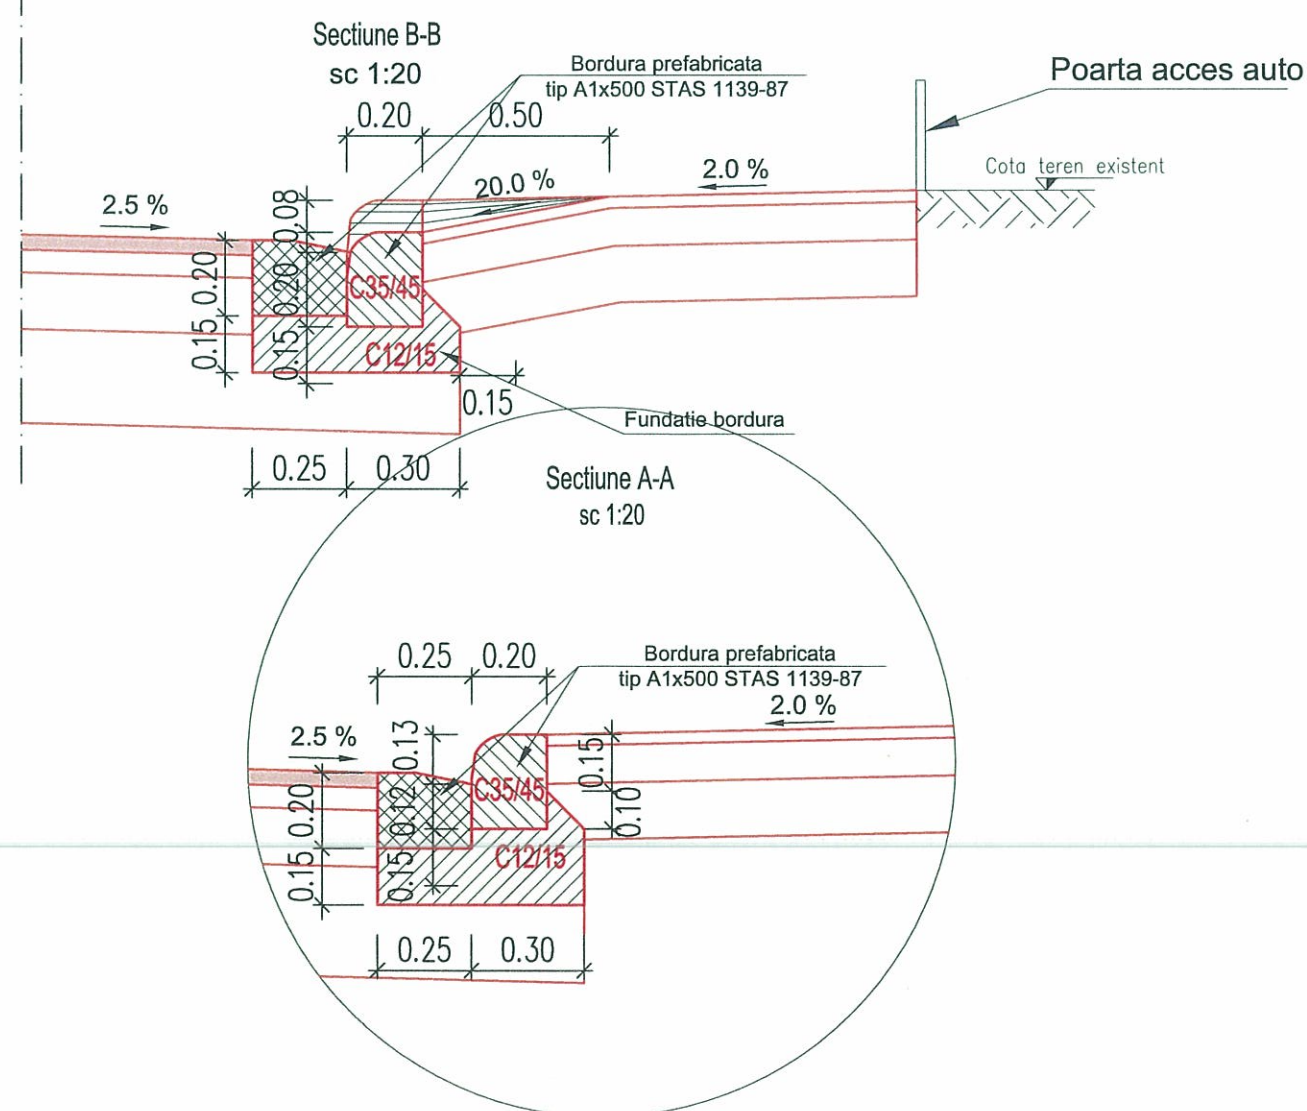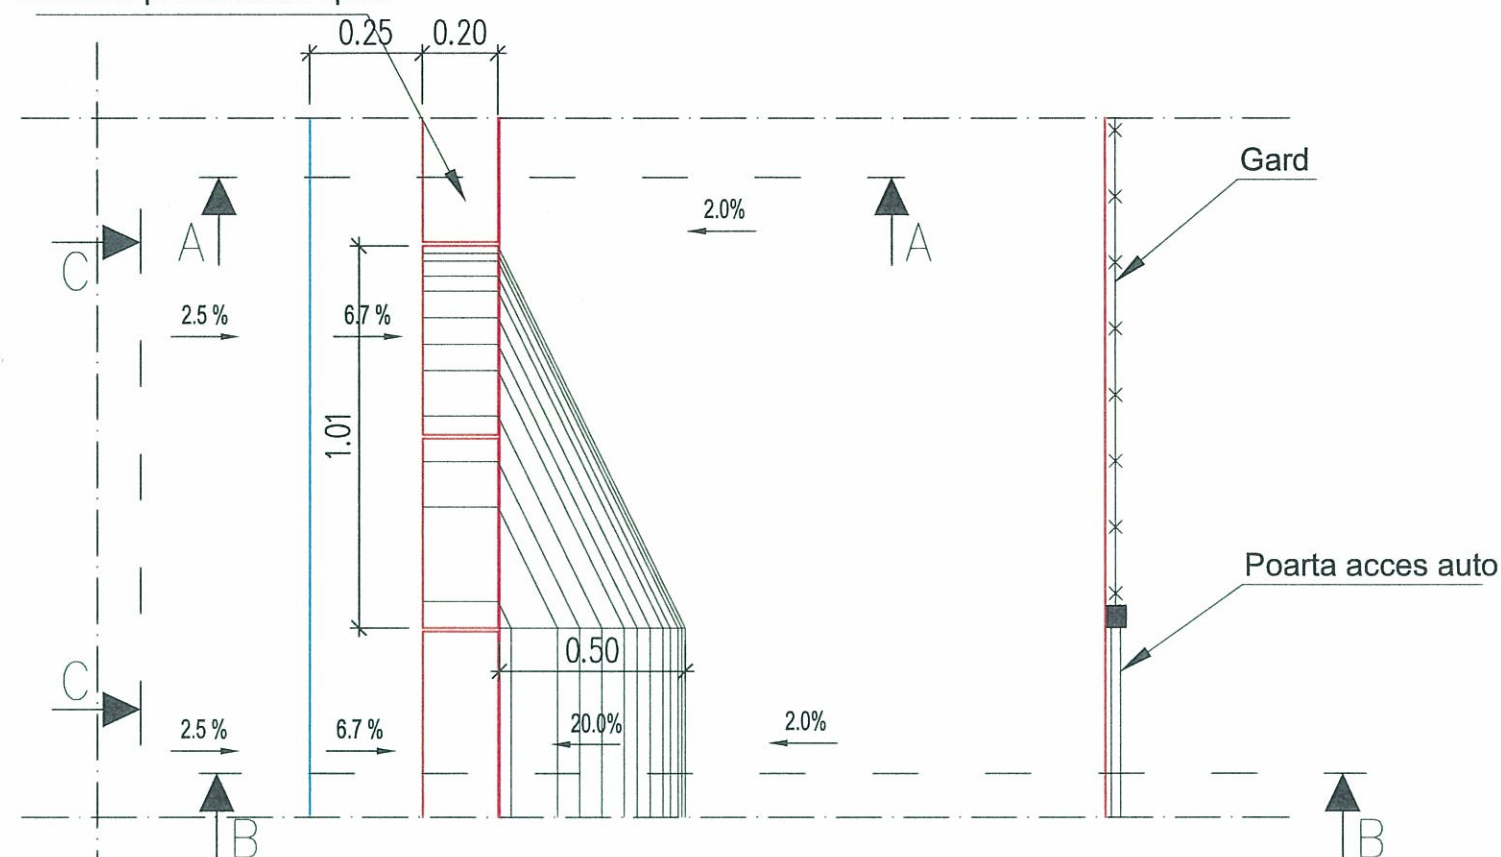

Harta cheie

Scara : 1:20

BENEFICIAR:
Municipiul Oradea



I cod fiscal RO4230487; tel. +40 259 437000; fax. +40 259 437544
| Romania - Oradea, P-ta Unirii, nr. 1 |

NUMAR PROIECT:

257/2014/55

PROIECTANT GENERAL :

nv construct
ROAD DESIGN

S.C. NV CONSTRUCT S.R.L.
| 312/1529/2006; C.I.F. RO18639415 | tel./fax. +40 264 460054 |
| Romania - Cluj-Napoca, str. Arges, nr. 26, ap. 8 |
| e-mail: nv.construct@yahoo.com |

DENUMIREA PROIECTULUI:

"Servicii de proiectare privind construire, modernizare, reabilitare, amenajari, reparatii strazi, amenajare spatii de parcare, poduri, lucrari pentru siguranta circulatiei, inclusiv utilitatile aferente acolo unde este cazul si trafic rutier necesare a se realiza in municipiul Oradea"

Comanda nr.55

Drum de acces pe relatia
Str. Barcaului-Str. Onestiilor-Str. Simion Barnutiu

P.T.+D.E.

Data: Noiembrie 2015

Proiectat	Desenat
ing. Mircea BOBAR	ing. Marius Chiorean
Verificat	Sef Proiect
ing. Ioan APOSTOL	ing. Dan SIMA


Rev.	Data	Descriere	Proiectat
-	-	-	-
-	-	-	-
-	-	-	-
VERIFICAT			-
APROBAT			-
VERIFICATOR TEHNIC			Data

Obiect 01 - Drumuri

Amenajare acces/ rampa pt.
persoane cu handicap locomotor

Codificarea plansei

PROIECT	FAZA	OBIECT	SUBIECT	NUMAR	REVIZIA
257/2014/55	PT+DE	01	DET	01	-

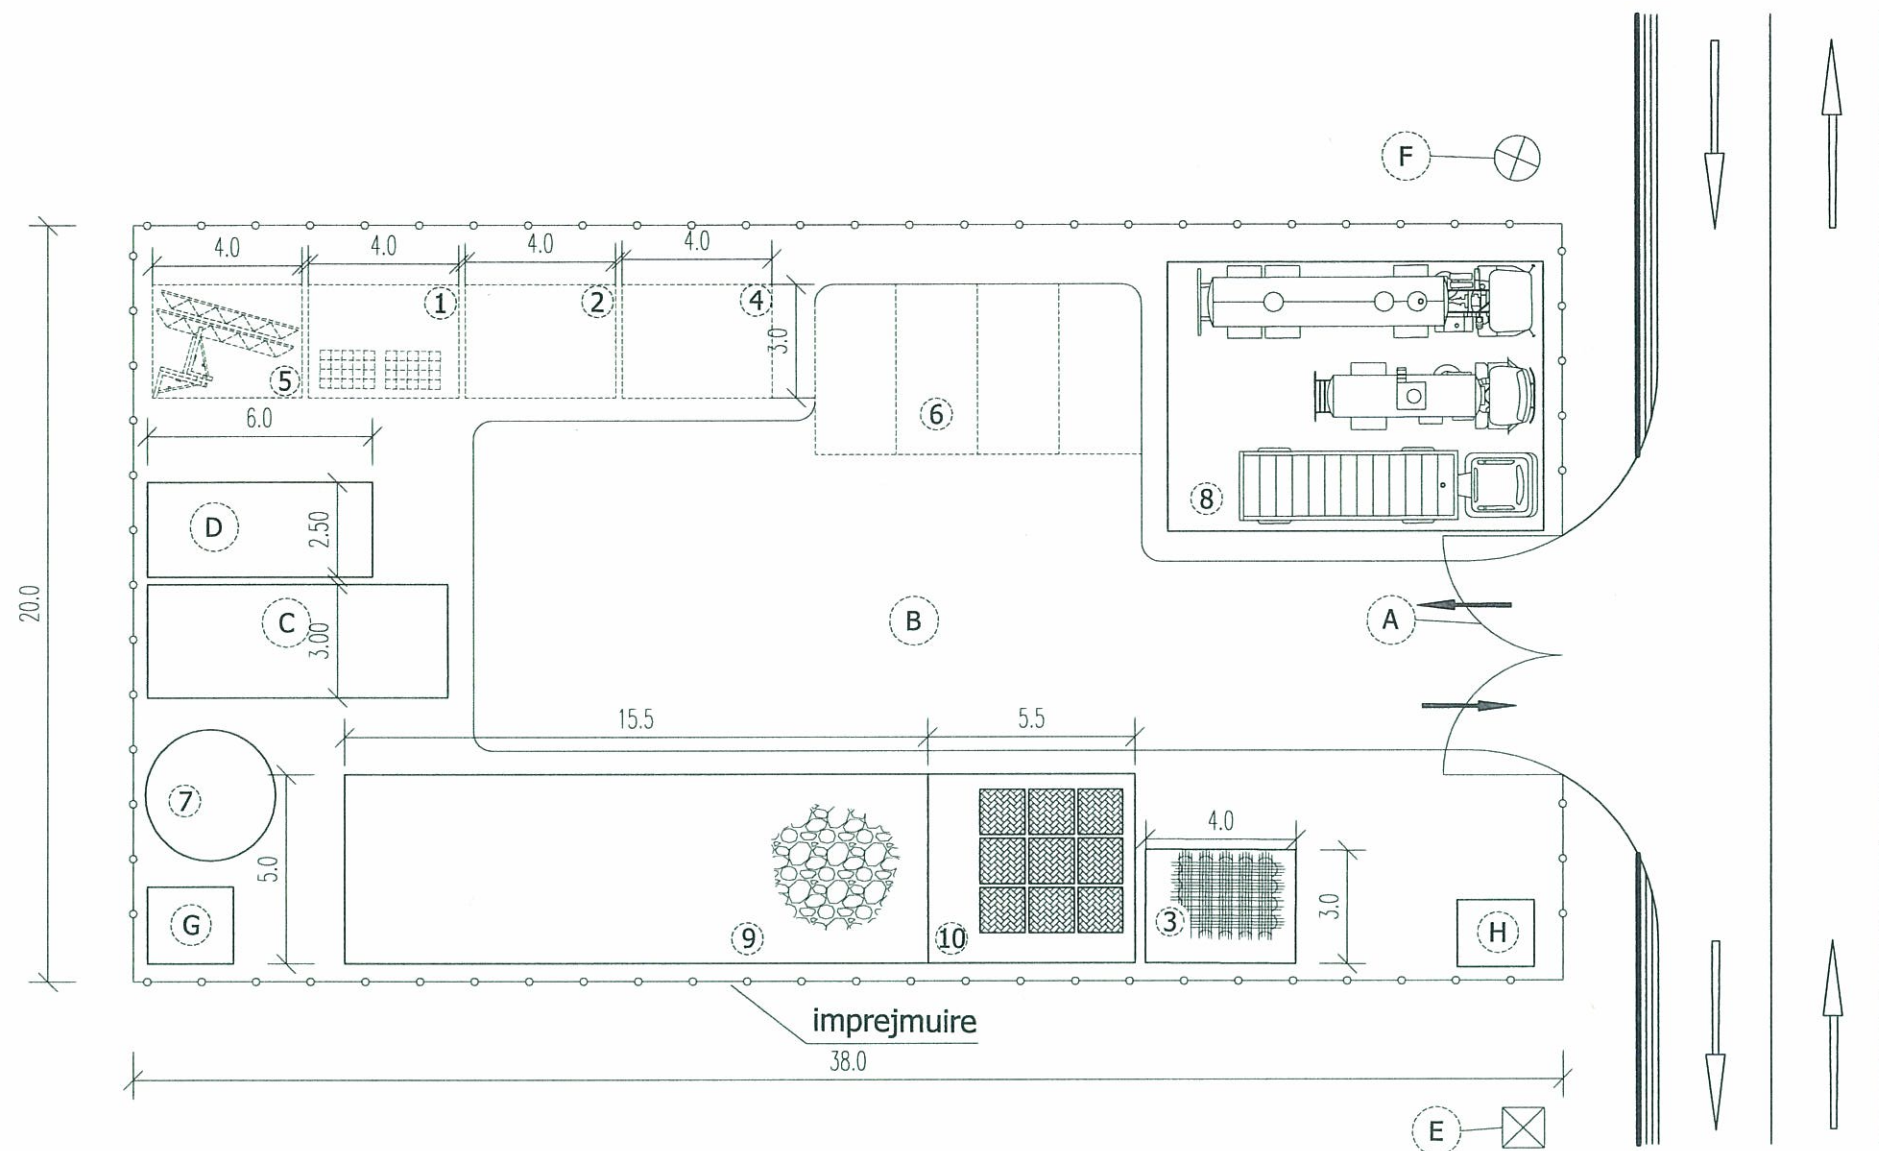

Legenda :

- | | |
|-----------------------------|--|
| ① - caramida | Ⓐ - acces auto |
| ② - material marunt | Ⓑ - platforma pietruita - manevre auto |
| ③ - armatura | Ⓒ - baraca muncitori |
| ④ - ciment | Ⓓ - baraca maistru |
| ⑤ - elemente metalice | Ⓔ - alimentare apa |
| ⑥ - parcare auto - personal | Ⓕ - sursa curent |
| ⑦ - rezervor apa | Ⓖ - toaleta |
| ⑧ - platforma parc auto | Ⓗ - casa poarta |
| ⑨ - depozit agregate | |
| ⑩ - depozit prefabricate | |



Harta cheie

Scara : -

BENEFICIAR:
Municipiul Oradea



I cod fiscal RO4230487; tel. +40 259 437000; fax. +40 259 437544
| Romania - Oradea, P-ta Unirii, nr. 1 |

NUMAR PROIECT:
257/2014/55

PROIECTANT GENERAL :

nv construct
ROAD DESIGN

S.C. NV CONSTRUCT S.R.L.
I J12/1520/2006; C.I.F. RO18639415 | tel./fax. +40 264 460054 |
| Romania - Cluj-Napoca, str. Arges, nr. 26, ap. 8 |
e-mail: nv.construct@yahoo.com |

DENUMIREA PROIECTULUI:
"Servicii de proiectare privind construire, modernizare, reabilitare, amenajari, reparatii strazi, amenajare spatii de parcare, poduri, lucrari pentru siguranta circulatiei, inclusiv utilitatile aferente acolo unde este cazul si trafic rutier necesare a se realiza in municipiul Oradea"

Comanda nr.55
Drum de acces pe relatia
Str. Barcaului-Str. Onestiilor-Str. Simion Barnutiu

P.T.+D.E.

Data: Noiembrie 2015

Proiectat	Desenat
ing. Mircea BOBAR	ing. Marius Chiorean
Verificat	Sef Proiect
ing. Ioan APOSTOL	ing. Dan SIMA

Rev.	Data	Descriere	Proiectat
VERIFICAT			-
APROBAT			-
VERIFICATOR TEHNIC			Data

Obiect 01 - Drumuri

DETALII

Organizare de santier

Codificarea plansei

PROIECT	FAZA	OBIECT	SUBIECT	NUMAR	REVIZIA
257/2014/	55	PT+DE	01	DET	01