


PROIECT: PUZ CONSTRUIRE CLADIRE MIXTA S+P+9E+ER, SPATII ALIMENTATIE PUBLICA LA P, APARTHOTEL LA E1 SI LOCUINTE LA ETAJELE 2-9, ER

ORADEA, STR. SF. APOSTOL ANDREI NR. CAD. 192642 NR. CAD. 196845

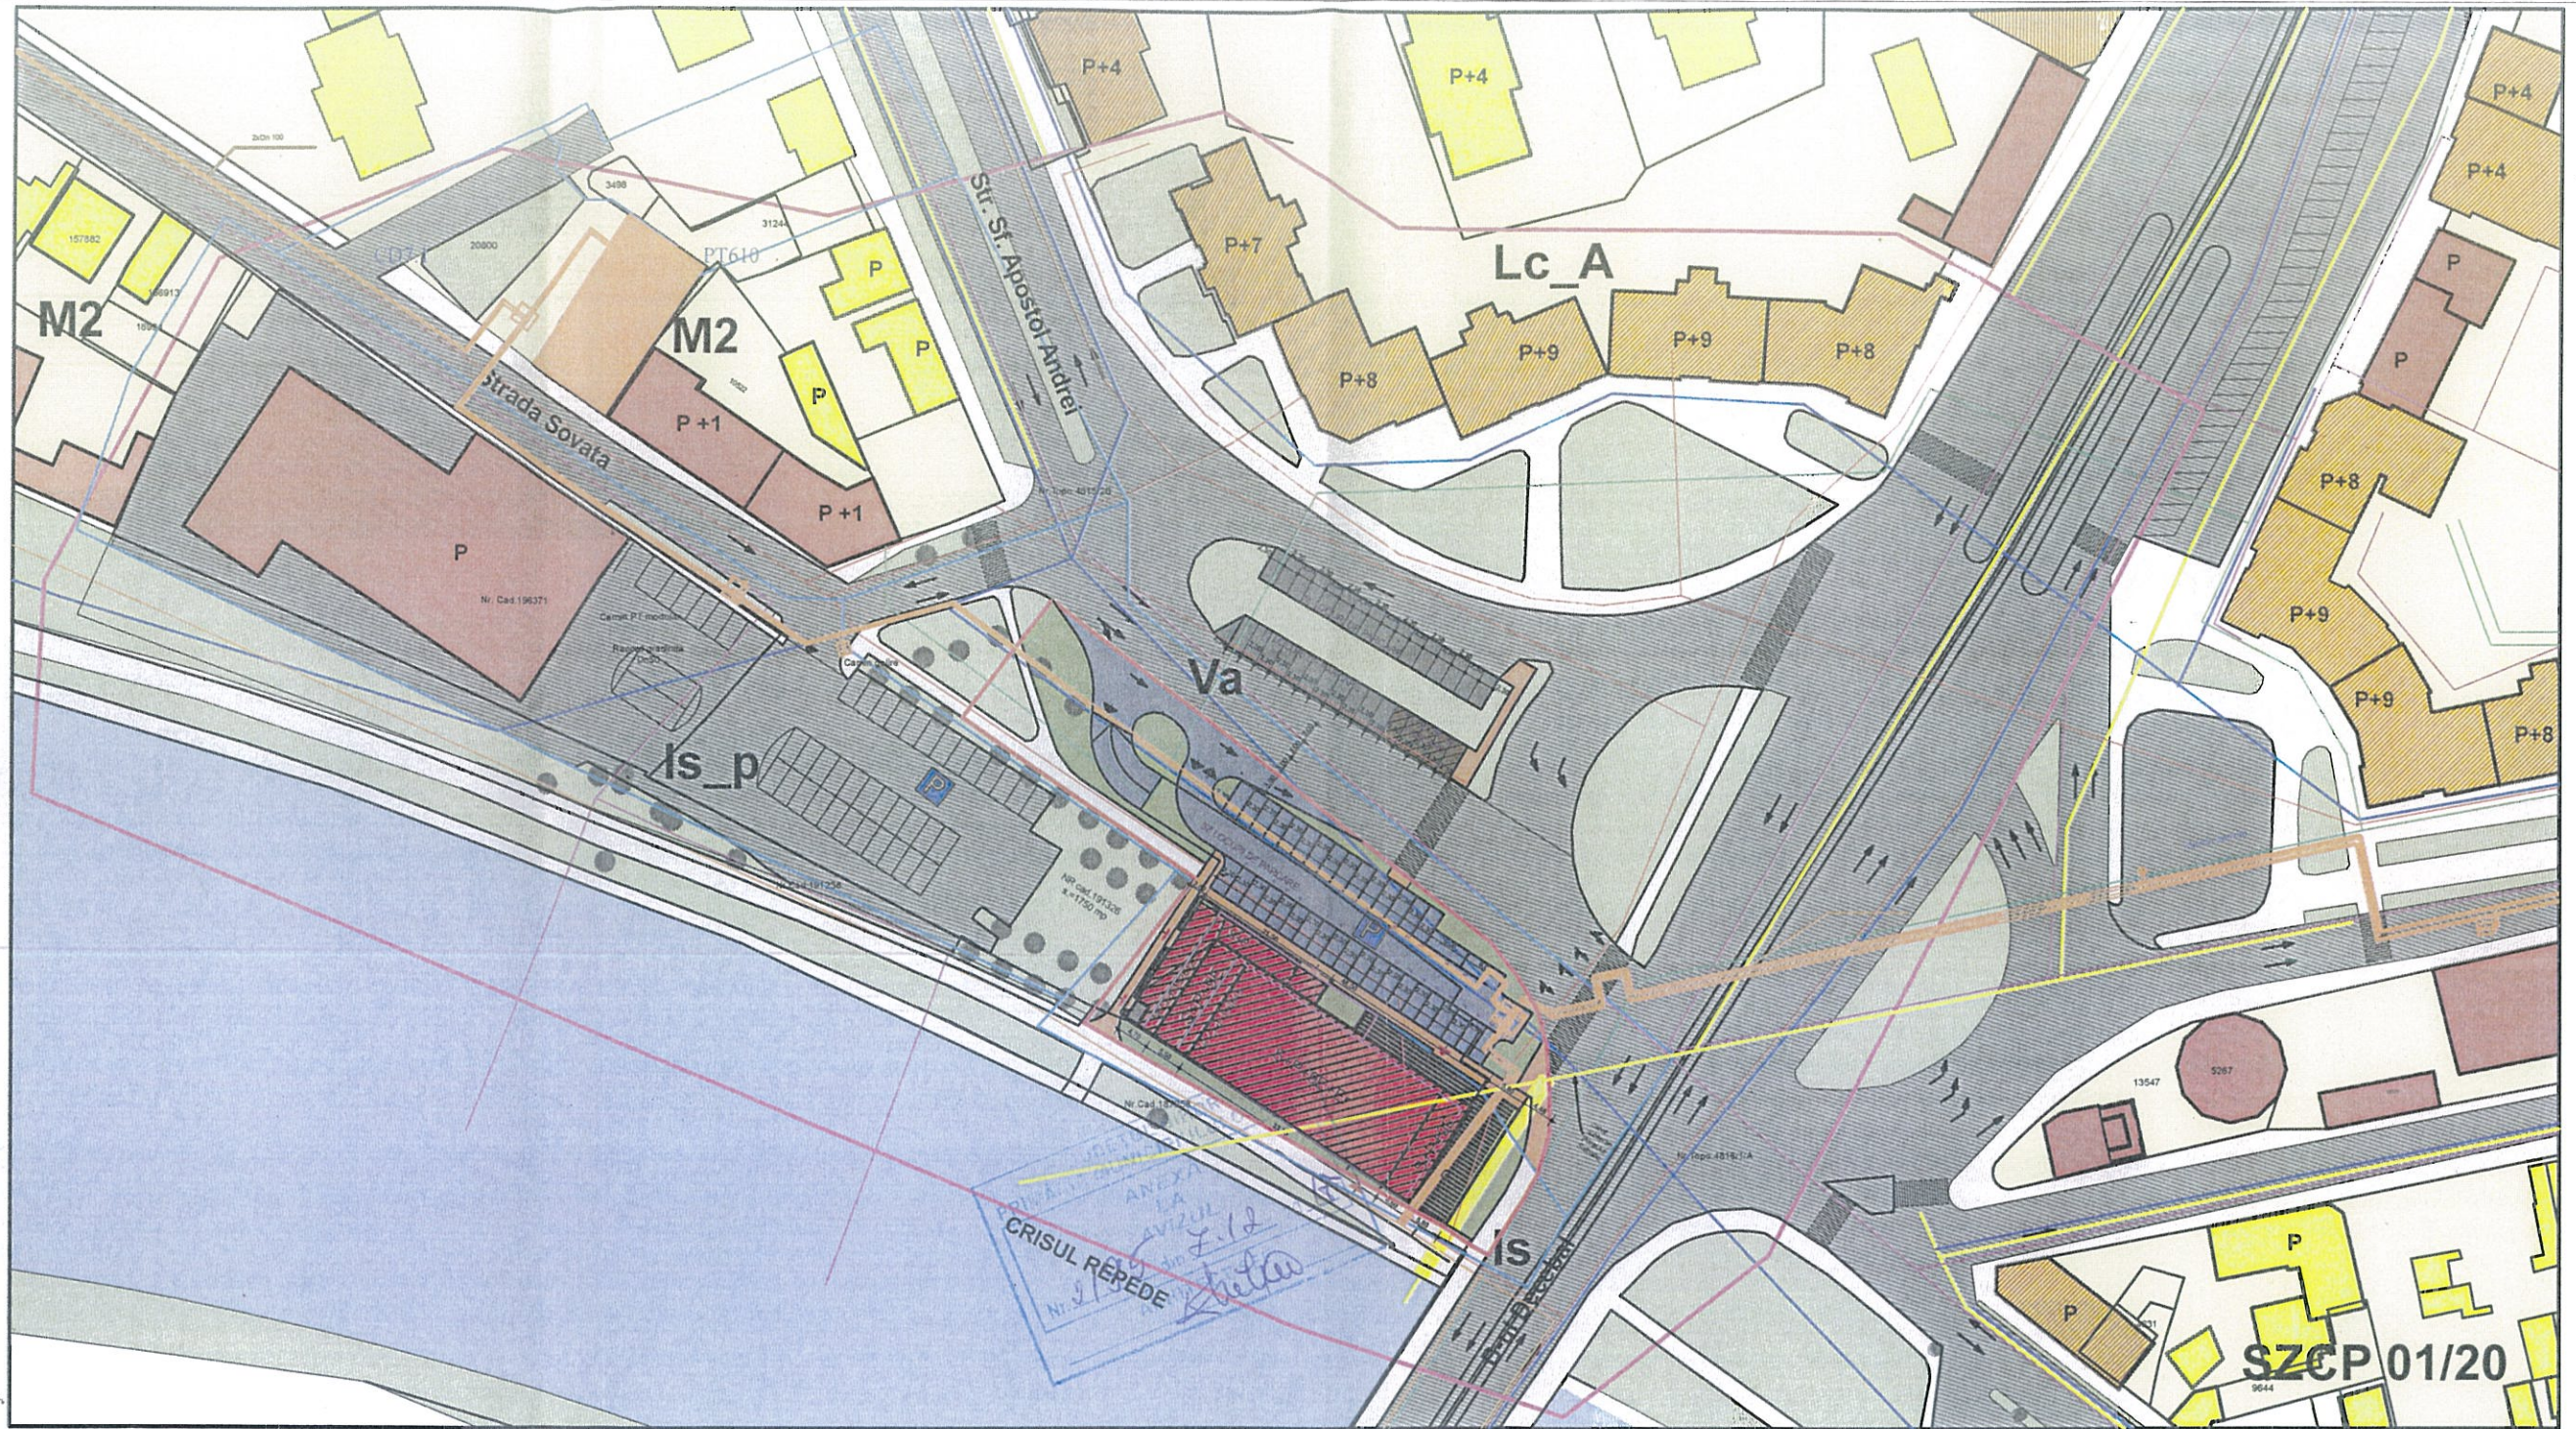

LEGENDA:

- LIMITA ZONEI STUDIATE
- LIMITA TERENULUI PROPOS
- LIMITE CADASTRALE TERENURI
NR. CAD. 192642, S=198 MP; NR. CAD. 196845, S = 588 MP
- LIMITA ZONALA

- RETEA DE ALIMENTARE CU ENERGIE ELECTRICA
- RETEA DE ALIMENTARE CU APA POTABILA
- RETEA DE CANALIZARE
- RETEA APA PLUVIALA
- RETEA ENERGIE TERMICA
- RETEA TELEFONIE
- DEVIERE CANAL SUBTERAN

PLAN RETELE EDILITARE SC 1:1000

SZCP 01/20



5

PA RO 410540 ORADEA STR. LEONARDO DA VINCI NR. 19, TEL. 0259-428656 MOBIL 0726-185869
SC POLIART SRL
 WWW.POLIARTONLINE.COM

BENEFICIAR: S.C. VANDANA COM.S.R.L.
 PROIECT: PUZ CONSTRUIRE CLADIRE MIXTA S+P+9E+ER, SPATII ALIMENTATIE PUBLICA LA P, APARTHOTEL LA E1 SI LOCUINTE LA ETAJELE 2-9, ER
 ORADEA, STR. SF. APOSTOL ANDREI NR. CAD. 192642 NR. CAD. 196845

PROIECT NR:
1158/2016

SPECIFICATIE	NUME	SEMNTURA	DATA	PLANSA:	FAZA:
SEF PROIECT	ARH. TIVADAR I. DANIEL		11.2017	PLAN RETELE EDILITARE	PUZ
PROIECTAT	ARH. TIVADAR I. DANIEL		SCARA		PLANSA NR: 05.U
REDACTAT	ST. ARH. VLASICI ANA		1:1000		