

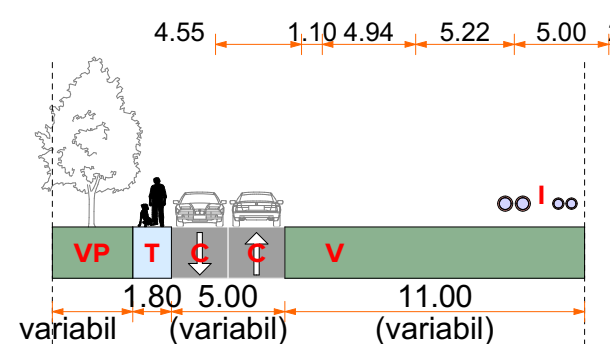


Secțiune transversală propunere volumetrică

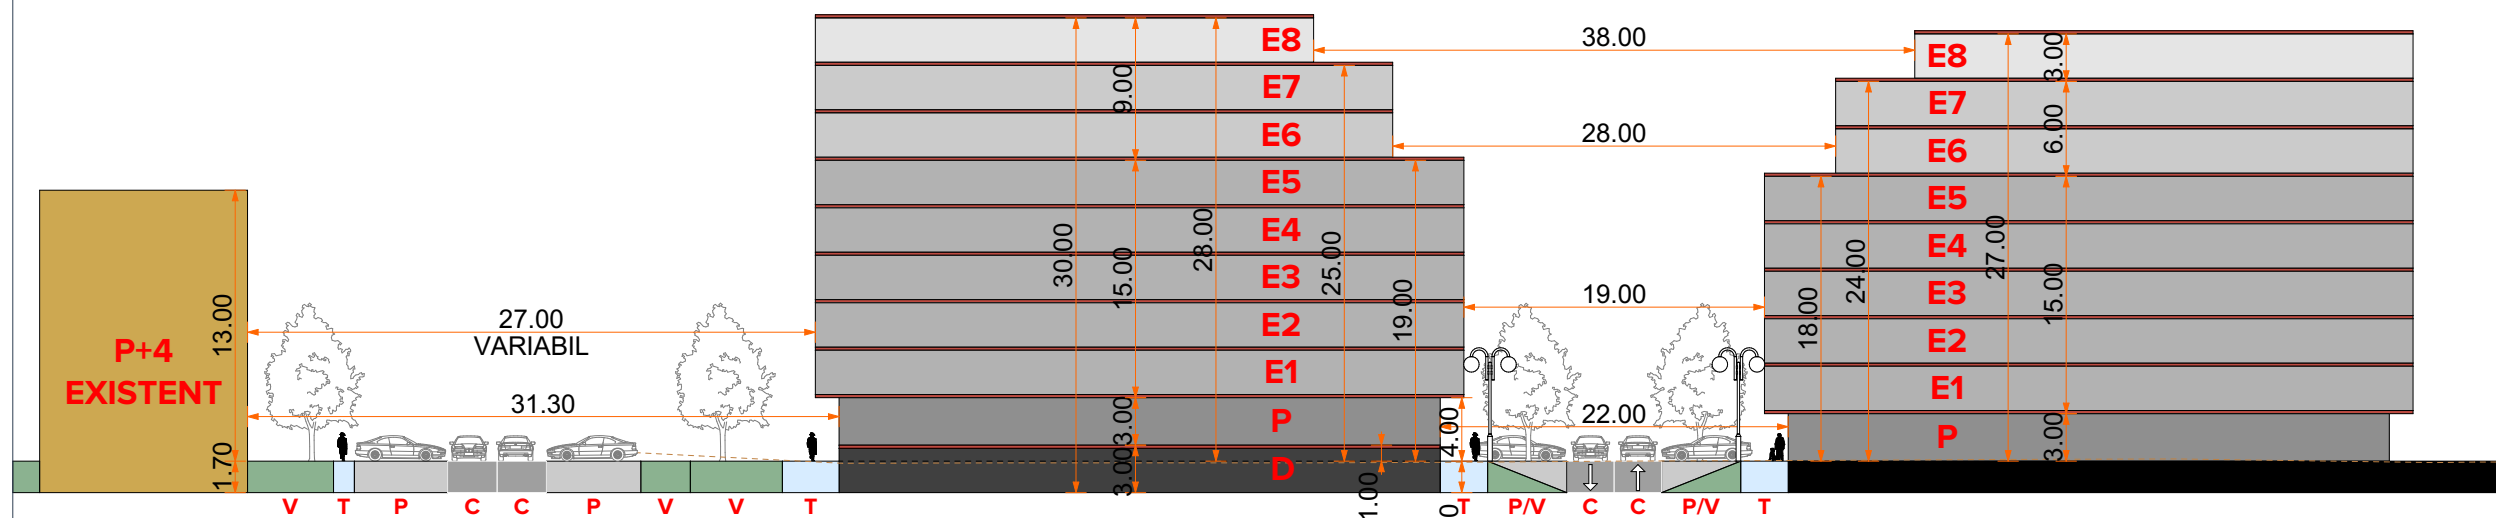


PROFIL(1) STR. NASAUDULUI PROPUȘ - 6.00m

C - CAROSABIL T - TROTUAR
VP - PARC V - VERZI
I - REȚELE TERMOFICARE

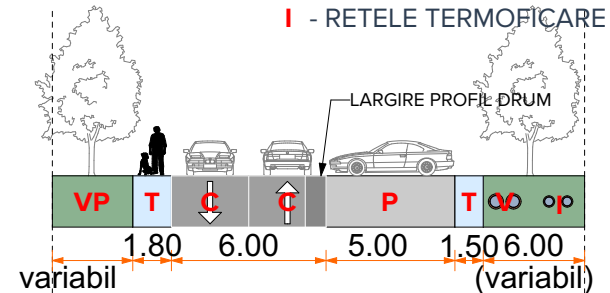


PROFIL(2) DRUM PUBLIC PROPUȘ - 19.00m

C - CAROSABIL T - TROTUAR
P - PARCARI V - S. VERZI

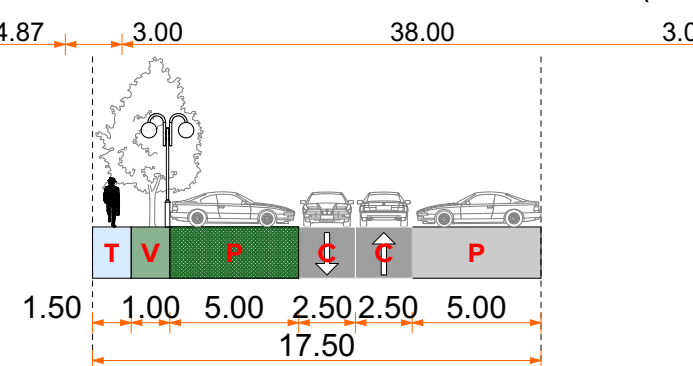


PROFIL(3) DRUM DE INCINTA PROPUȘ - 17.50m

C - CAROSABIL T - TROTUAR
P - PARCARI V - S. VERZI

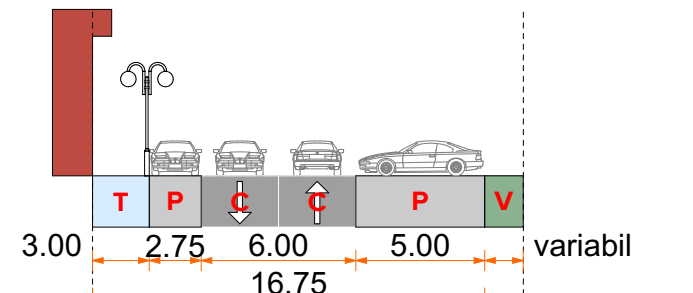


PROFIL(4) DRUM PUBLIC PROPUȘ - 16.75m

C - CAROSABIL T - TROTUAR
P - PARCARI V - S. VERZI

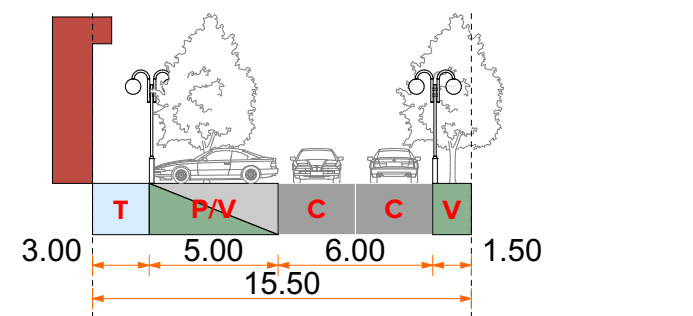


PROFIL(5) DRUM PUBLIC PROPUȘ - 15.50m

C - CAROSABIL T - TROTUAR
P - PARCARI V - S. VERZI

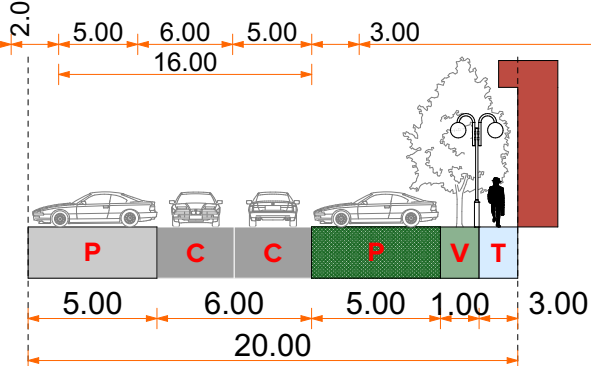


PROFIL(6) DRUM PUBLIC PROPUȘ - 20.00m

C - CAROSABIL T - TROTUAR
P - PARCARI V - S. VERZI

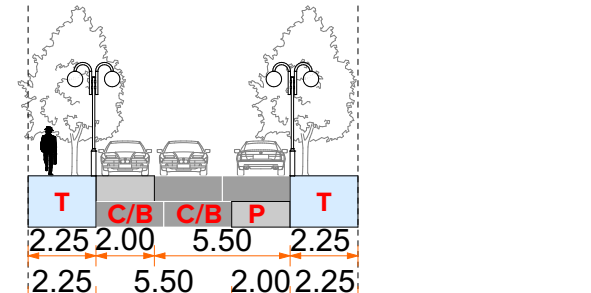


PROFIL(7) DRUM PUBLIC PROPUȘ ZONA M4 - 12.00m

C - CAROSABIL T - TROTUAR
P - PARCARI B - PISTA PENTRU BICICLIȘTI

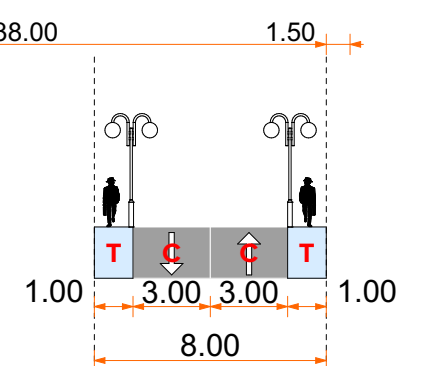

PROFIL(8) DRUM PUBLIC PROPUȘ ZONA M4 - 8.00m

C - CAROSABIL T - TROTUAR

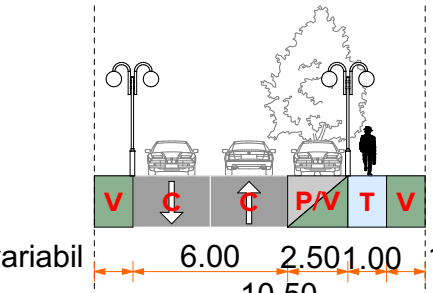

PROFIL(9) DRUM PUBLIC PROPUȘ ZONA M4 - 10.50m

Nota:
Profilul drumului existent (Str. Nasaudului) în dreptul parcelei se va lărgi la un profil de 6.00m iar infrastructura (rețele termoficare) se propune a se introduce în subteran.

NOTĂ Acest desen se va citi în corelație cu restul proiectului tehnic înainte de începerea execuției, se vor verifica dimensiunile din acte ale terenului, de către un topograf autorizat. Proiectantul nu își asumă responsabilitatea pentru modificările aduse proiectului, fără acceptul în prealabil al acestuia. Înainte de executarea tâmplărilor se va verifica pe șantier dimensiunea reală a golurilor pentru uși și ferestre. Proiectantul trebuie anunțat imediat despre orice neregulă a proiectului tehnic descoperită în timpul execuției. Proiectantul își asumă responsabilitatea asupra proiectului doar în situația în care construcția este executată cu constructor autorizat, respectând legile în vigoare. Dreptul de autor al acestui proiect aparține: S.C. ATELIER DE PROIECTARE BENTA S.R.L.	
NAVIGATOR	ORIENTARE

s.c. atelier de proiectare benta s.r.l.

c.u.i. R 17988077 reg. com. JO5/1988/27.09.2005

SISTEMUL DE MANAGEMENT CERTIFICAT CONFORM
STANDARDUL DE REFERINȚĂ SR EN ISO 9001: 2001

Nr. Certificat: UIG-1014-EJ-761

PROIECTANT	
A.P.B. ATELIER DE PROIECTARE BENTA 410057 - ORADEA, JUD. BIHOR, STR. GENERAL MAGHERU, NR. 21 / 125 T./F. +4 0359.80.08.17 E: office@apbenta.ro www.apbenta.ro	
ȘEF PROIECT	ARH. OVIDIU BENTA
PROIECTAT	ARH. ADRIAN PEREDERCU ARH. CIPRIAN LIPOVAN ARH. CRISTIAN LASCU
DESENAT	ARH. ADRIAN PEREDERCU ARH. CIPRIAN LIPOVAN ARH. CRISTIAN LASCU

PROIECT	
RECONVERSIE FUNCȚIONALĂ DIN ZONA DE ACTIVITĂȚI ECONOMICE - Et în zona mixtă - M3	
BENEFICIAR	
S.C. ISTIALIS S.R.L.	
ADRESĂ OBIECTIV	
ORADEA, STR. EFORIEI, NR. 3-5, JUD. BIHOR NR. CAD.: 196434; NR. CF.: 196434	
NUMĂR CONTRACT	NUMĂR PROIECT
280/14.06.2017	1305/2017

PLANȘĂ			
SECȚIUNE - VOLUMETRIE PROPUȘĂ			
FAZĂ PROIECT	SCARA	DATA	NR. PLANȘĂ
P.U.Z.	1:500	01 / 2018	U08