



INCADRARE IN ZONA

P.U.Z. Parcelare teren in vederea construirii de locuinte ,
 LOC ORADEA, JUDETUL BIHOR,
 INCADRARE IN ZONA SC. 1/5000

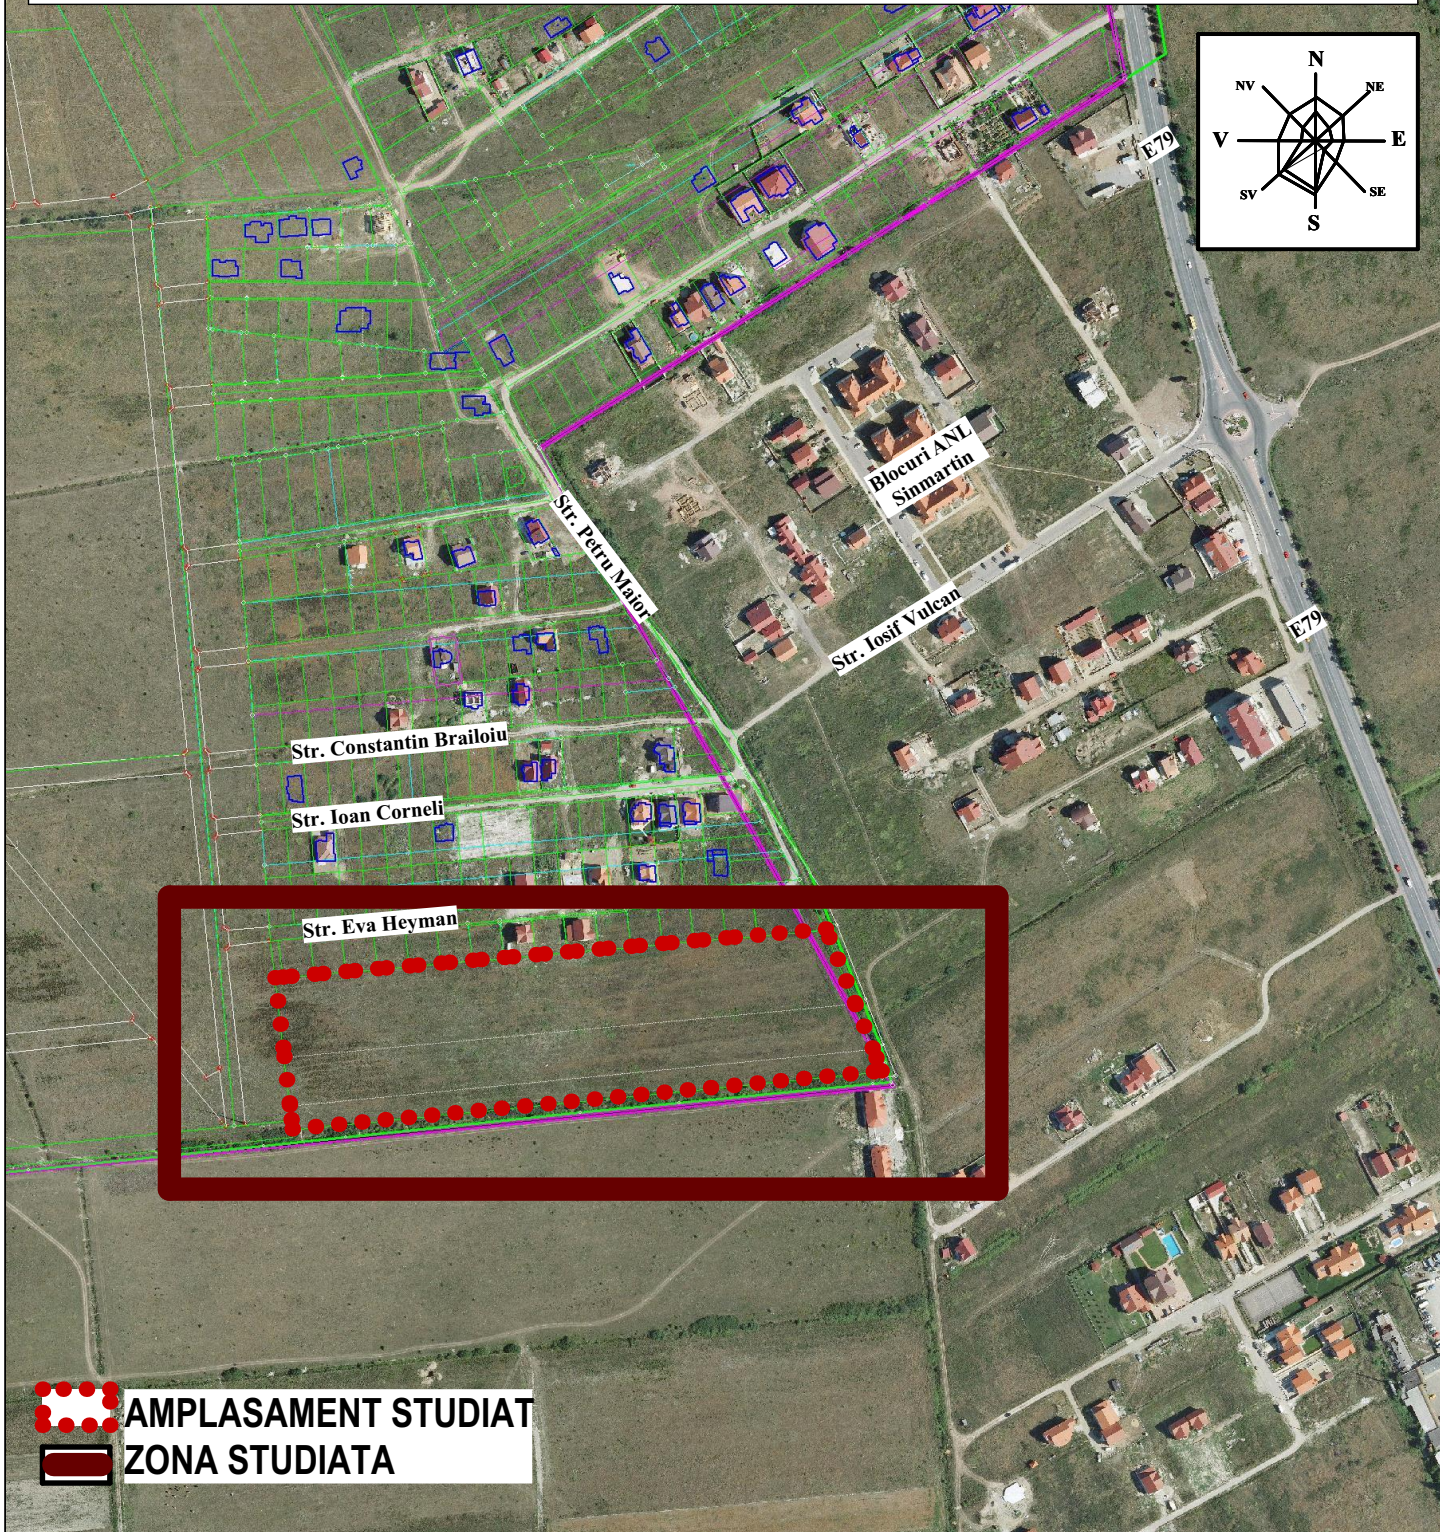


AMPLASAMENT STUDIAT

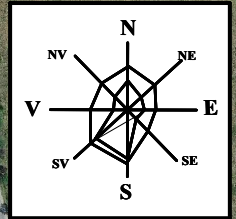

ZONA STUDIATA

Prezenta documentaie este valabila doar pentru constructia care face obiectul prezentului obiect si este proprietatea SC MYGREENCONCEPT SRL, com. Batar, sat. Taut, nr. 460, C.U.L. J5/1316/2012 CUI RO 30541407, putand fi folosita doar pentru scopul in care in mod specific este furnizata. Ea nu poate fi reprodusa, copiat, imprumutata integral sau partial, direct, indirect sau extinsa in afara amplasamentului specificat in virtutea dreptului de autor. Folosirea lui de catre terti fiind permisă numai cu acordul expres al autorului de mai sus mentionat.

Verificator		stampila	Cerinta: REFERAT / EXPERTIZA / NR. DATA		
Expert			Beneficiar: CIUCIUI TEODOR BENIAMIN		
 SC MyGreenConcept SRL C.U.L. RO 30541407 adresa: jud. Bihor, com.: Batar, sat: Taut, nr. 460, telefon: 0740/158.739 telefon: 0751/624.096 e-mail: radu.urda@yahoo.com officemgconcept@gmail.com		Titlu proiect: P.U.Z. Parcelare teren in vederea construirii de locuinte		Nr. pr: 220/2017	
		Amplasament: Mun. Oradea, nr.cad. 195810, jud. Bihor		Faza: initiere	
Sef proiect	arh. URDA RADU BOGDAN	Scara: 1:5000 06.06. 2017	Titlu plansa:		Volum I: -arhitectura-
Proiectat	arh. URDA RADU BOGDAN		Plan de incadrare in zona		Plansa:
Intocmit	arh. URDA RADU BOGDAN				U 01