


Plan de situatie

Privind perimetrul de ameliorare pentru suprafata de 262135 mp, teren degradat situat pe malul stang al
Raului Crisul Repede din Municipiul Oradea

Scara 1:7500

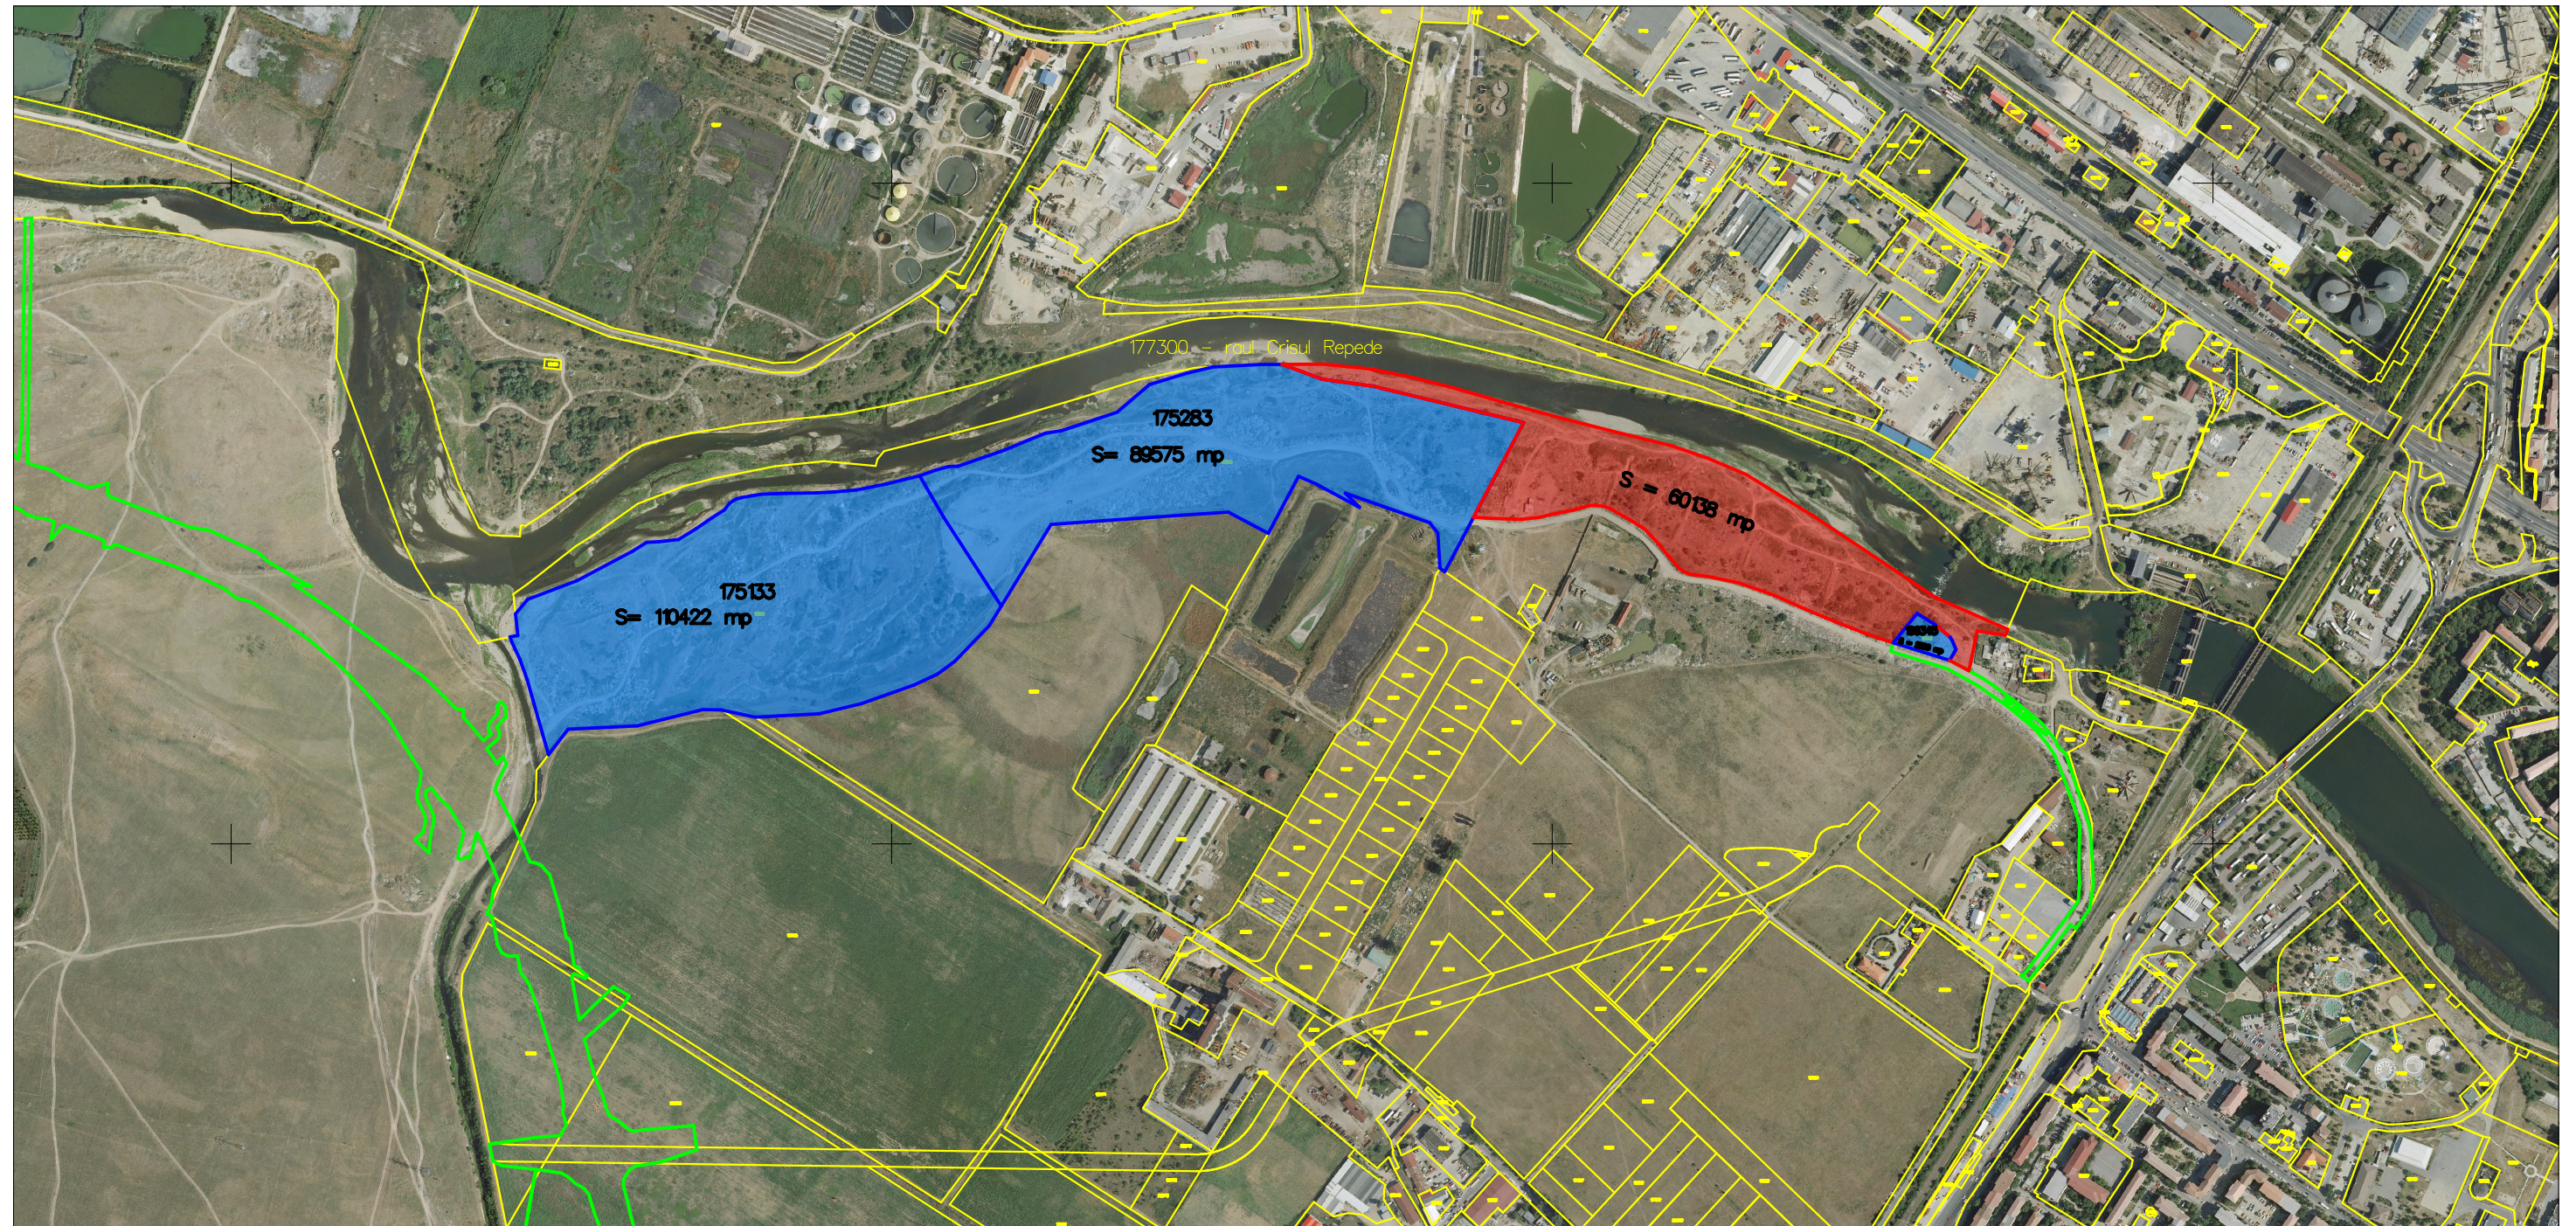

Intocmit: Darastean Mirela	Legenda: Nr. cad. 175133 – 110422 mp Nr. cad. 175283 – 89575 mp Nr. cad. 196345 – 2000mp Teren in curs de cadastrare – 60138 mp
Beneficiar: Municipiul Oradea	Data: 07.02.2020